


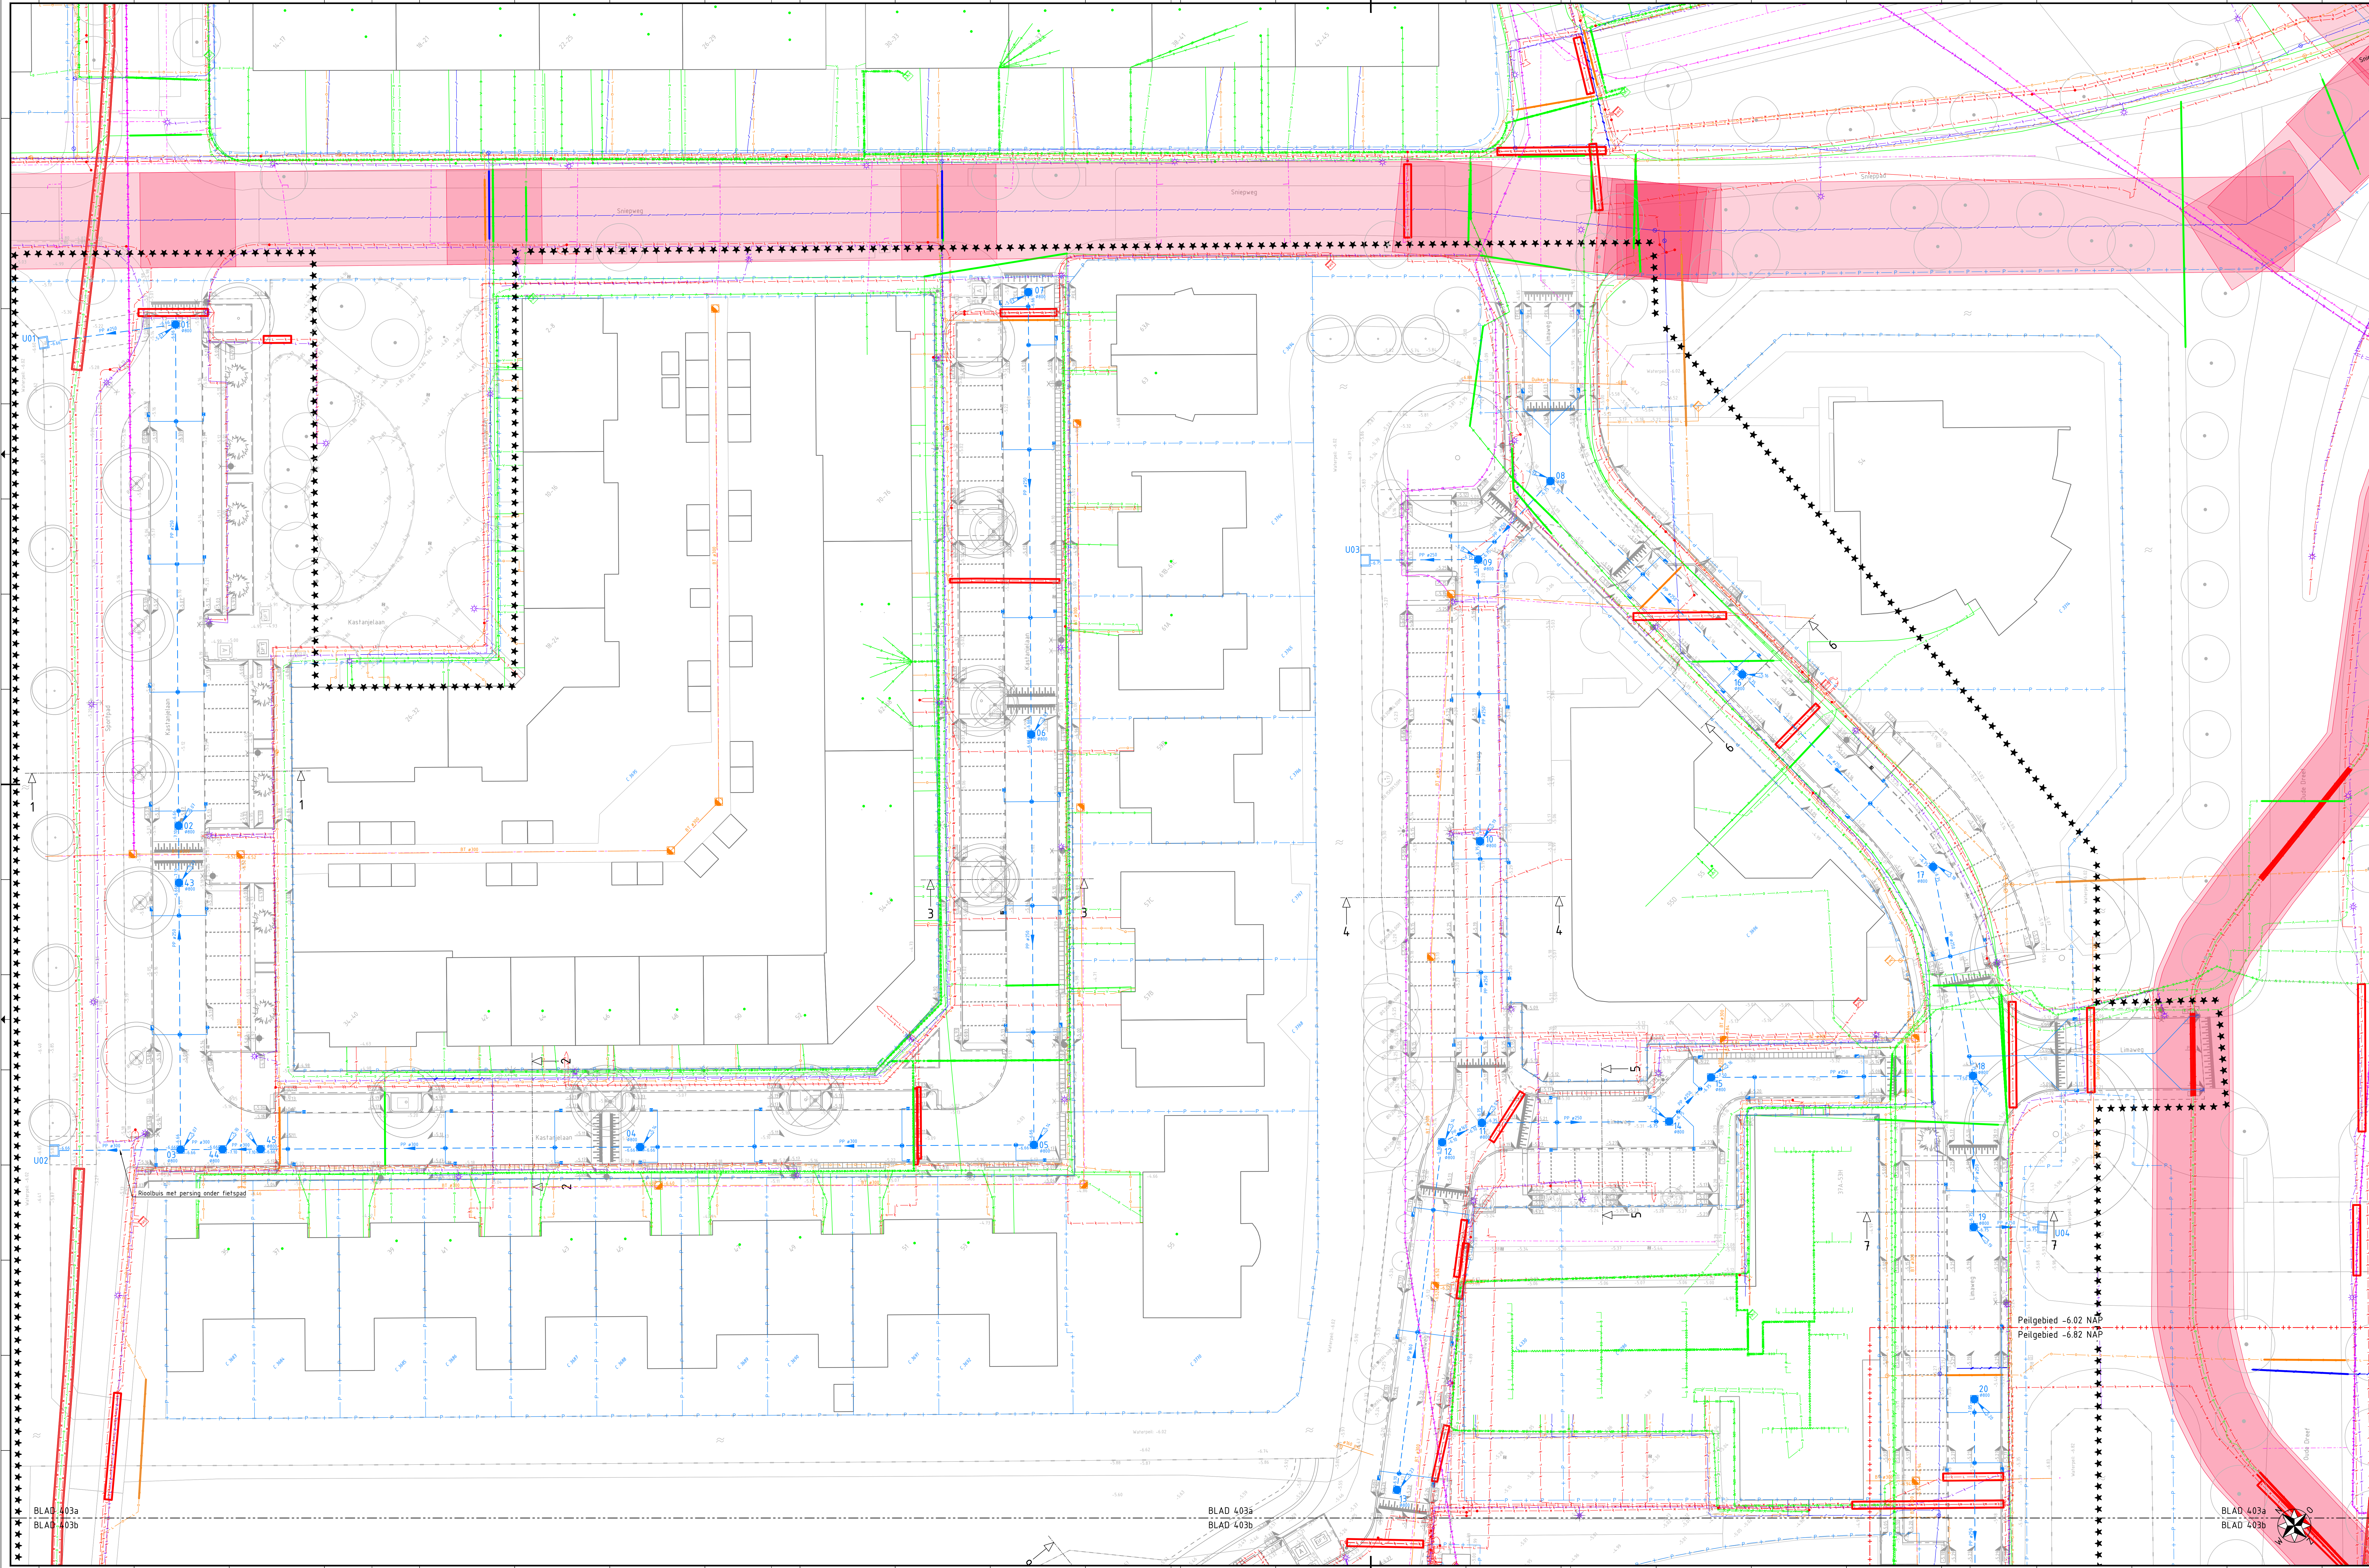

Legenda

- ***** werkgrens
- grens peilgebied
- kadastrale grens
- hemelwater DT-riool inclusief materiaal, diameter, stroomrichting en b.o.b.
- rioolput 800 mm PE inclusief putnummer, afmetingen en pufdiktehoogte
- uitstroombak
- straatkolk
- trottoirkolk
- inlaat kolkaansluiting
- kolleiding 5125 mm, PVC

Legenda K&L

- gas lage druk
- gas hoge druk
- water
- electra laagspanning - gemeente
- electra laagspanning
- electra middenspanning
- electra hoogspanning
- riol vrijverval
- drukriool
- datatransport
- datatransport glasvezel
- zone voorzorgsaanregelen

0 2 4 6 m

Maten in meters, tenzij anders vermeld. Materiaalmaten in mm, tenzij anders vermeld.
Peilmaten in meters t.o.v. N.A.P., tenzij anders vermeld. Diameters in mm, tenzij anders vermeld.

Verste	Datum	Omschrijving	Getekend	Gecontroleerd	Vrijgegeven
c10	28-06-2023	Eerste uitgave	WLo	DPo	NAm
d10	02-10-2023	Definitief	WLo	DPo	NAm

Opdrachtnemers:

Megaborn

techniek met beleid

Opdrachtgever:

WADDINXVEEN

Project: Reconstructie Limaweg

Onderdeel: Te maken situatie riolerings met K&L

Fase: Bestekstekeningen

Tekeningnummer: DW2202-463a d10

Documenttype: Tekening

Blad: 5 van 9

Formaat: A0 (14x70) | Schaal: 1:200

Projectnummer: DW2202

Revisienummer: 10-2023

Status: Definitief

BLAD 403a
BLAD 403b

BLAD 403a
BLAD 403b

BLAD 403a
BLAD 403b

BLAD 403a
BLAD 403b