


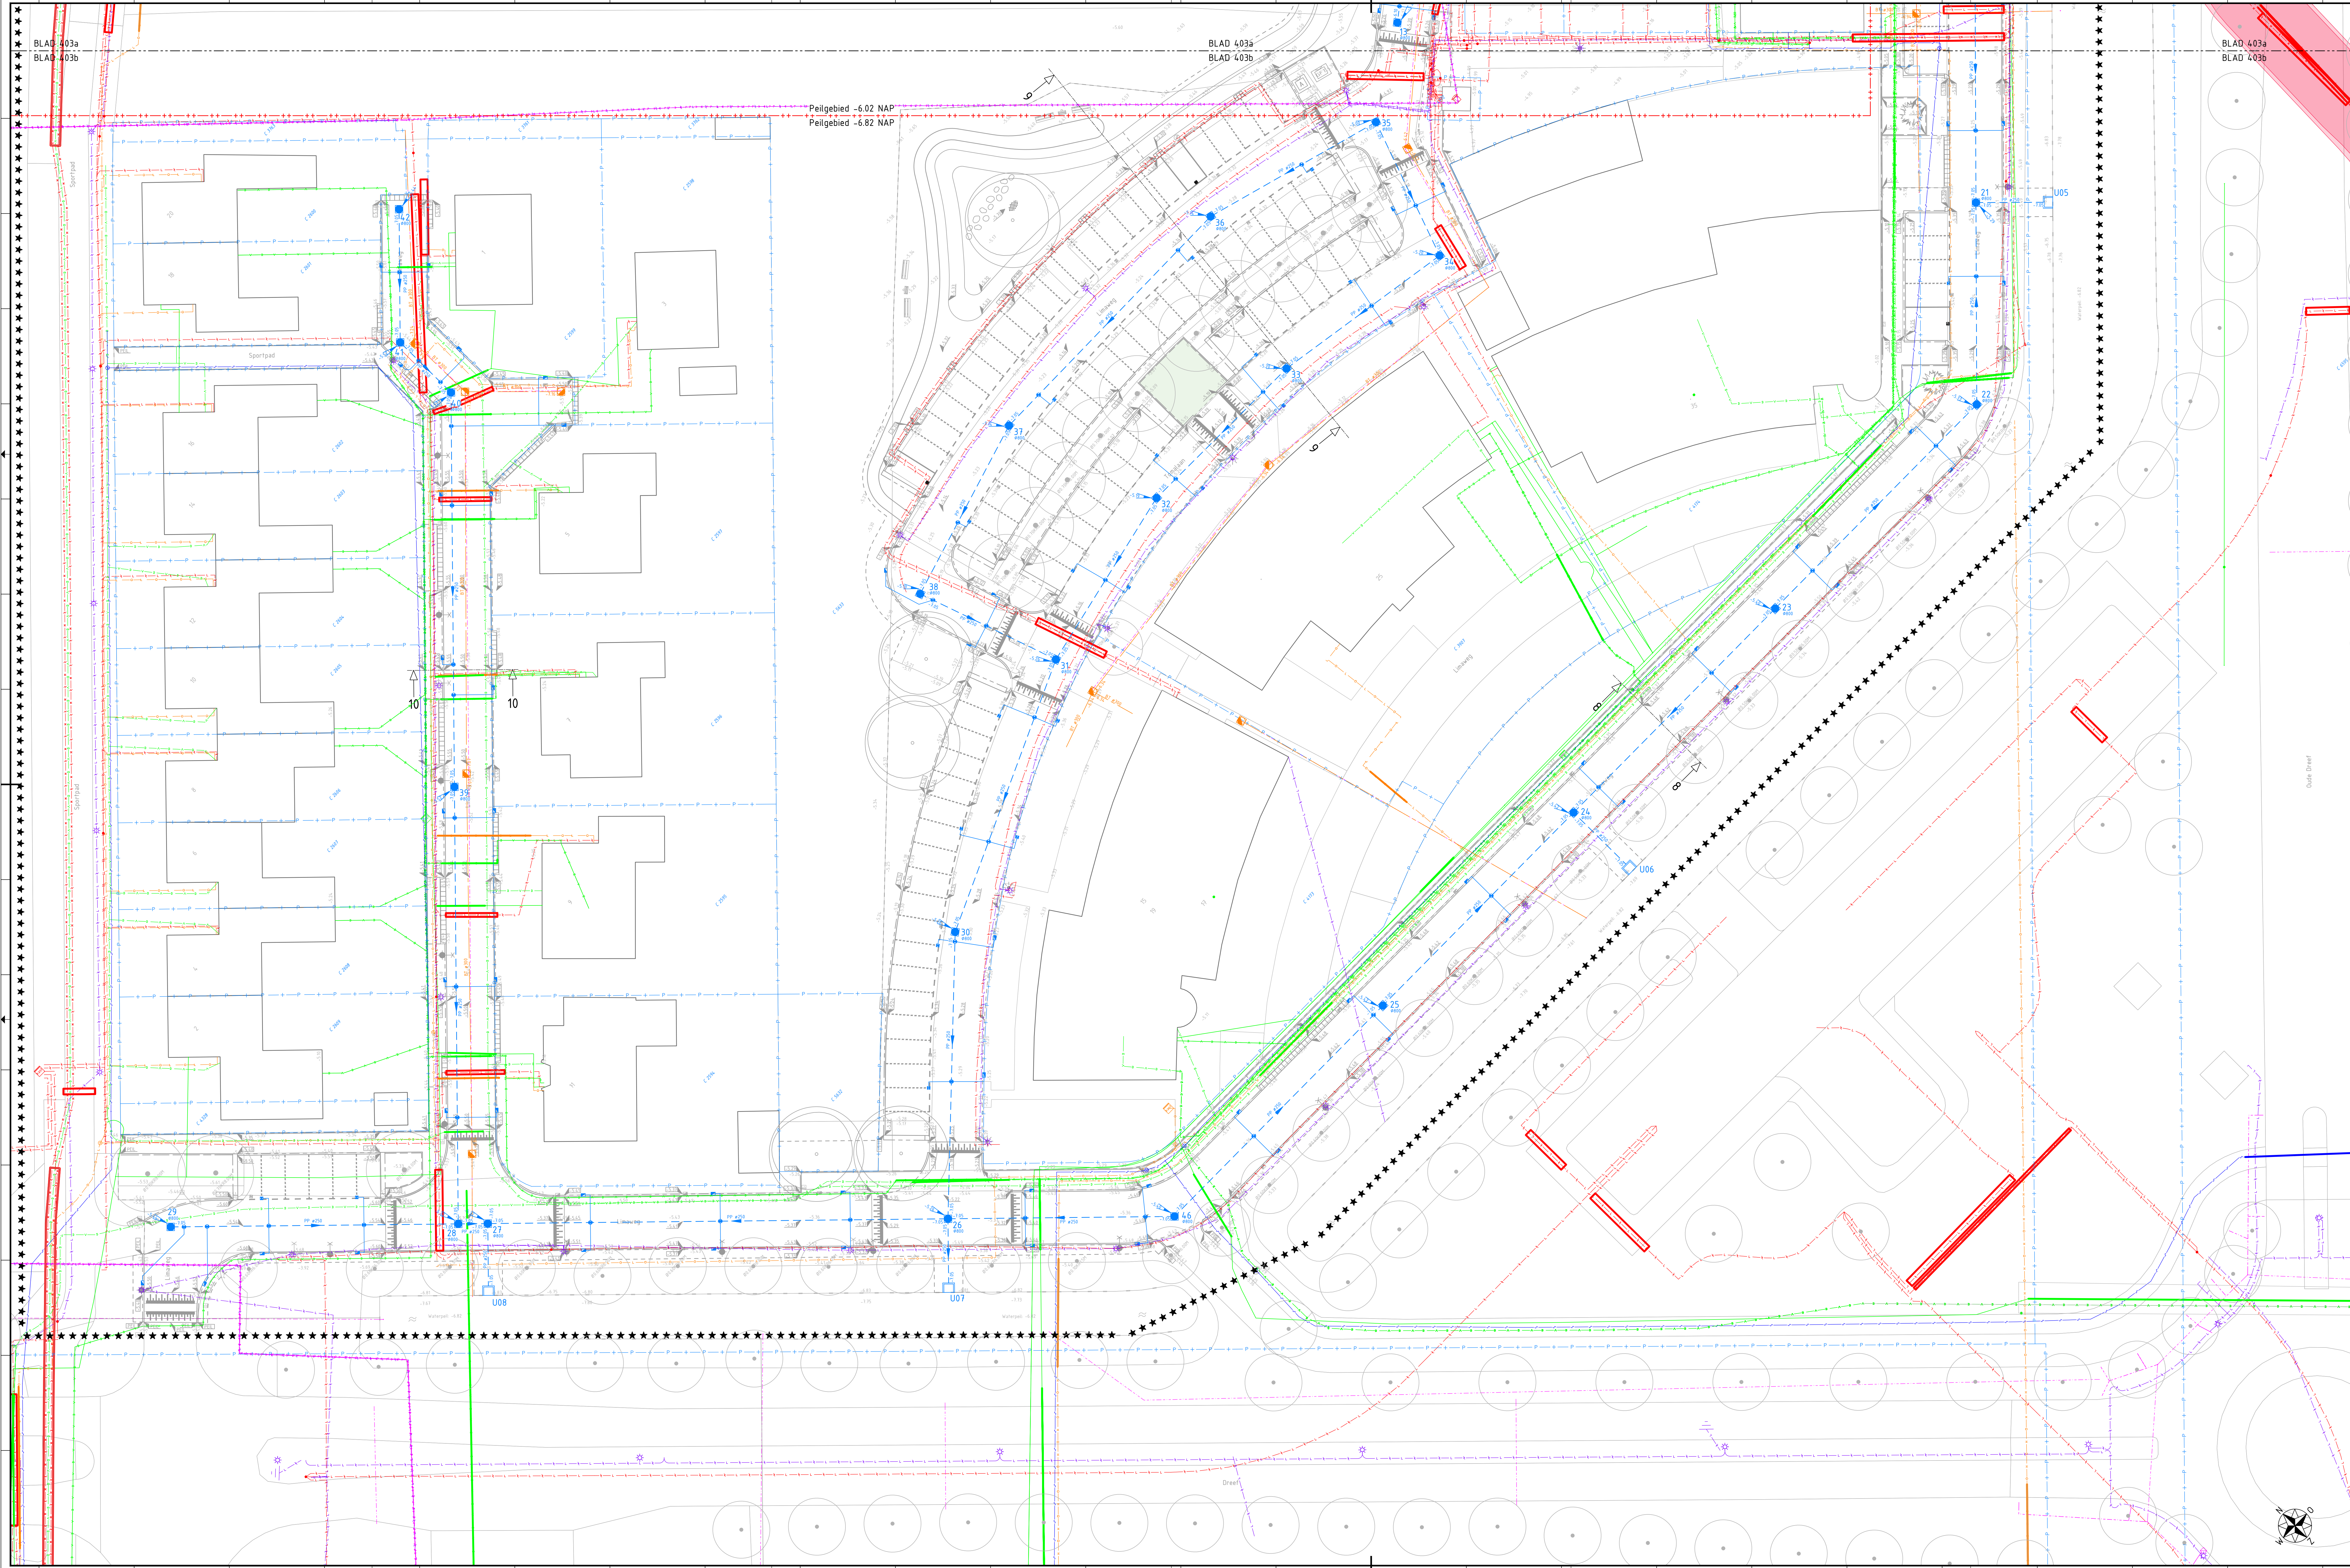

Legenda

- ***** werkgrens
- peilgebied
- kadastrale grens
- hemelwater DT-rooi inclusief materiaal, diameter, stroomrichting en b.o.b.
- rioolput 800 mm PE inclusief putnummer, afmetingen en pufdijshoogte
- uitstroombak
- straatkolk
- trottoirkolk
- inlaat kolkaansluiting
- kollektieleiding 6125 mm, PVC

Legenda K&L

- gas lage druk
- gas hoge druk
- water
- electra laagspanning - gemeente
- electra laagspanning
- electra middenspanning
- electra hoogspanning
- riool vrijverval
- drukriool
- datatransport
- datatransport glasvezel
- zone voorzorgsmaatregelen

0 2 4 6 8 m

Maten in meters, tenzij anders vermeld. Materiaalmaten in mm, tenzij anders vermeld.
Peilmaten in meters t.o.v. N.A.P., tenzij anders vermeld. Diameters in mm, tenzij anders vermeld.

Versie	Datum	Omschrijving	Getekend	Gecontroleerd	Vrijgegeven
c1.0	28-06-2023	Eerste uitgave	WLo	DPo	NAm
d1.0	02-10-2023	Definitief	WLo	DPo	NAm

Opdrachtnemer:

Megaborn

techniek met beleid

Postbus 56
4381 BB Vuursburg
Tel. 030-6545000
info@megaborn.com
www.megaborn.com

Opdrachtgever:

WADDINXVEEN

Postbus 488
2740 AK Vuursteenveld
Tel. 079-2000000
www.waddinxveen.nl

Project: **Reconstructie Limaweg**

Onderdeel: **Te maken situatie riolering met K&L**

Fase: **Bestekstekeningen**

Tekeningnummer: **DW2202-403b-d1.0**

Documenttype tekening

Blad: **6** van **9**

Formaat: **A0 (14x70)** | Schaal: **1:200**

Projectnummer: **DW2202**

Revisie: **12-2023**

Status: **Definitief**

DW2202-403b-d1.0-2023-10-02 Aan te brengen op tekening