


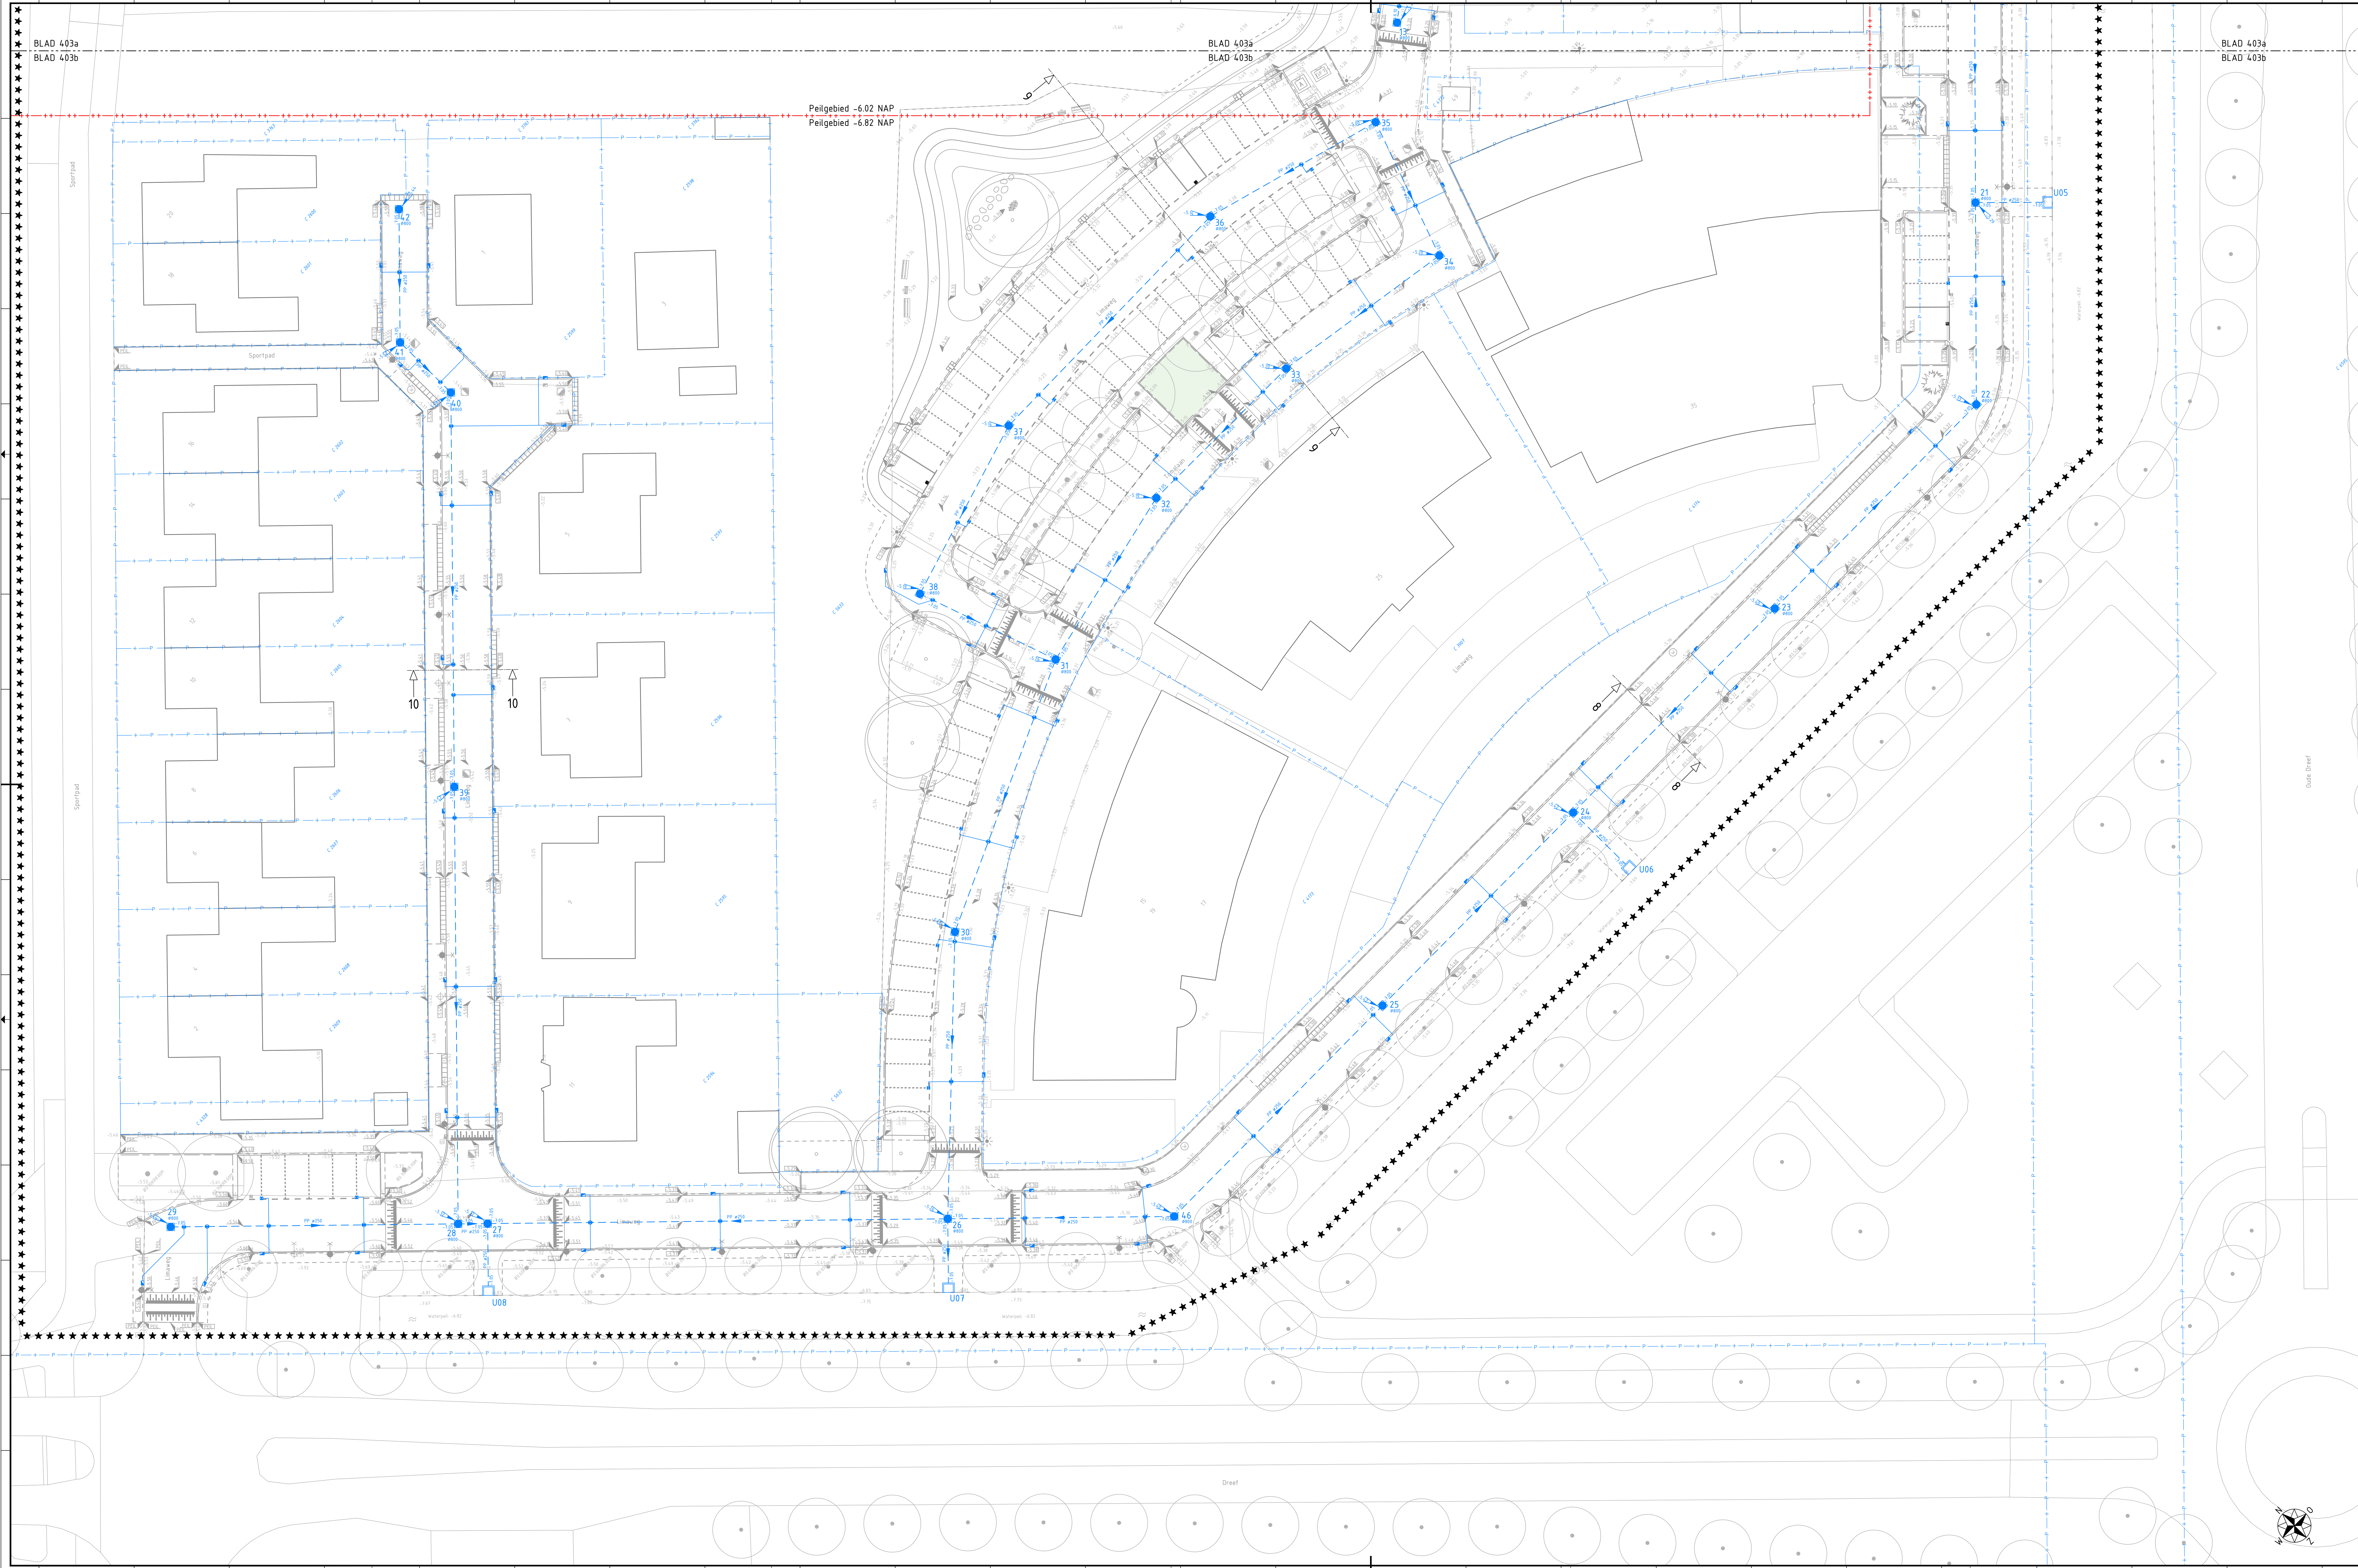

Legenda

- | | |
|-------|---|
| | |
| ★★★★★ | werkgrens |
| | grens peilgebied |
| | kadastrale grens |
| | helixmeter DT-riool inclusief materiaal, diameter,
stroomtoestand en o-a-b |
| | ruidloppot Ø800 mm PE inclusief putzuimer, afmetingen en pulsdieptehoogte |
| | uilstroombak |
| | straattoelk |
| | frottoetoeik |
| | inlaat kolk aansluiting |
| | kalkleiding Ø125 mm, PVC |

Maten in meters, tenzij anders vermeld. Materiaalmaten in mm, tenzij anders vermeld.
Peilmaten in meters t.o.v. N.A.P., tenzij anders vermeld. Diameters in mm, tenzij anders vermeld.

Yense	Datum	Omschrijving	Gereviseerd	Gecontroleerd	Vrijgegeven
c10	28-06-2023	Eerste uitgave	WLO	DPo	NAm
d10	02-10-2023	Definitief	WLO	DPo	NAm

Opdrachtnemer:

Megaborn
techniek met beleid

Opdrachtgever:

GEMEENTE
WADDINXVEEN

Postbus 400
2740 AK Waddinxveen
tel. 74-0182
www.waddinxveen.nl

Project: **Reconstructie Limaweg**

2. To make situational analysis

Onderdeel: Te maken situatie riolering
Een: Bestekstekeningen

Fase:	Bestekstekeningen
Tekeningnummer:	GW/v2202 - 1.03b d10

Documenttype: tekening

Blad 6 van 9	
Formaat: A0 (1470)	Schaal: 1:200

Formaat: A0 (1470)	Schaal: 1:200
Projectnummer: GWx2202	

Besteknummer:	12-2023
Status:	Definitief

GWR202-403 d16 2023-12-02 Aan te brengen situatie - risicodwg