


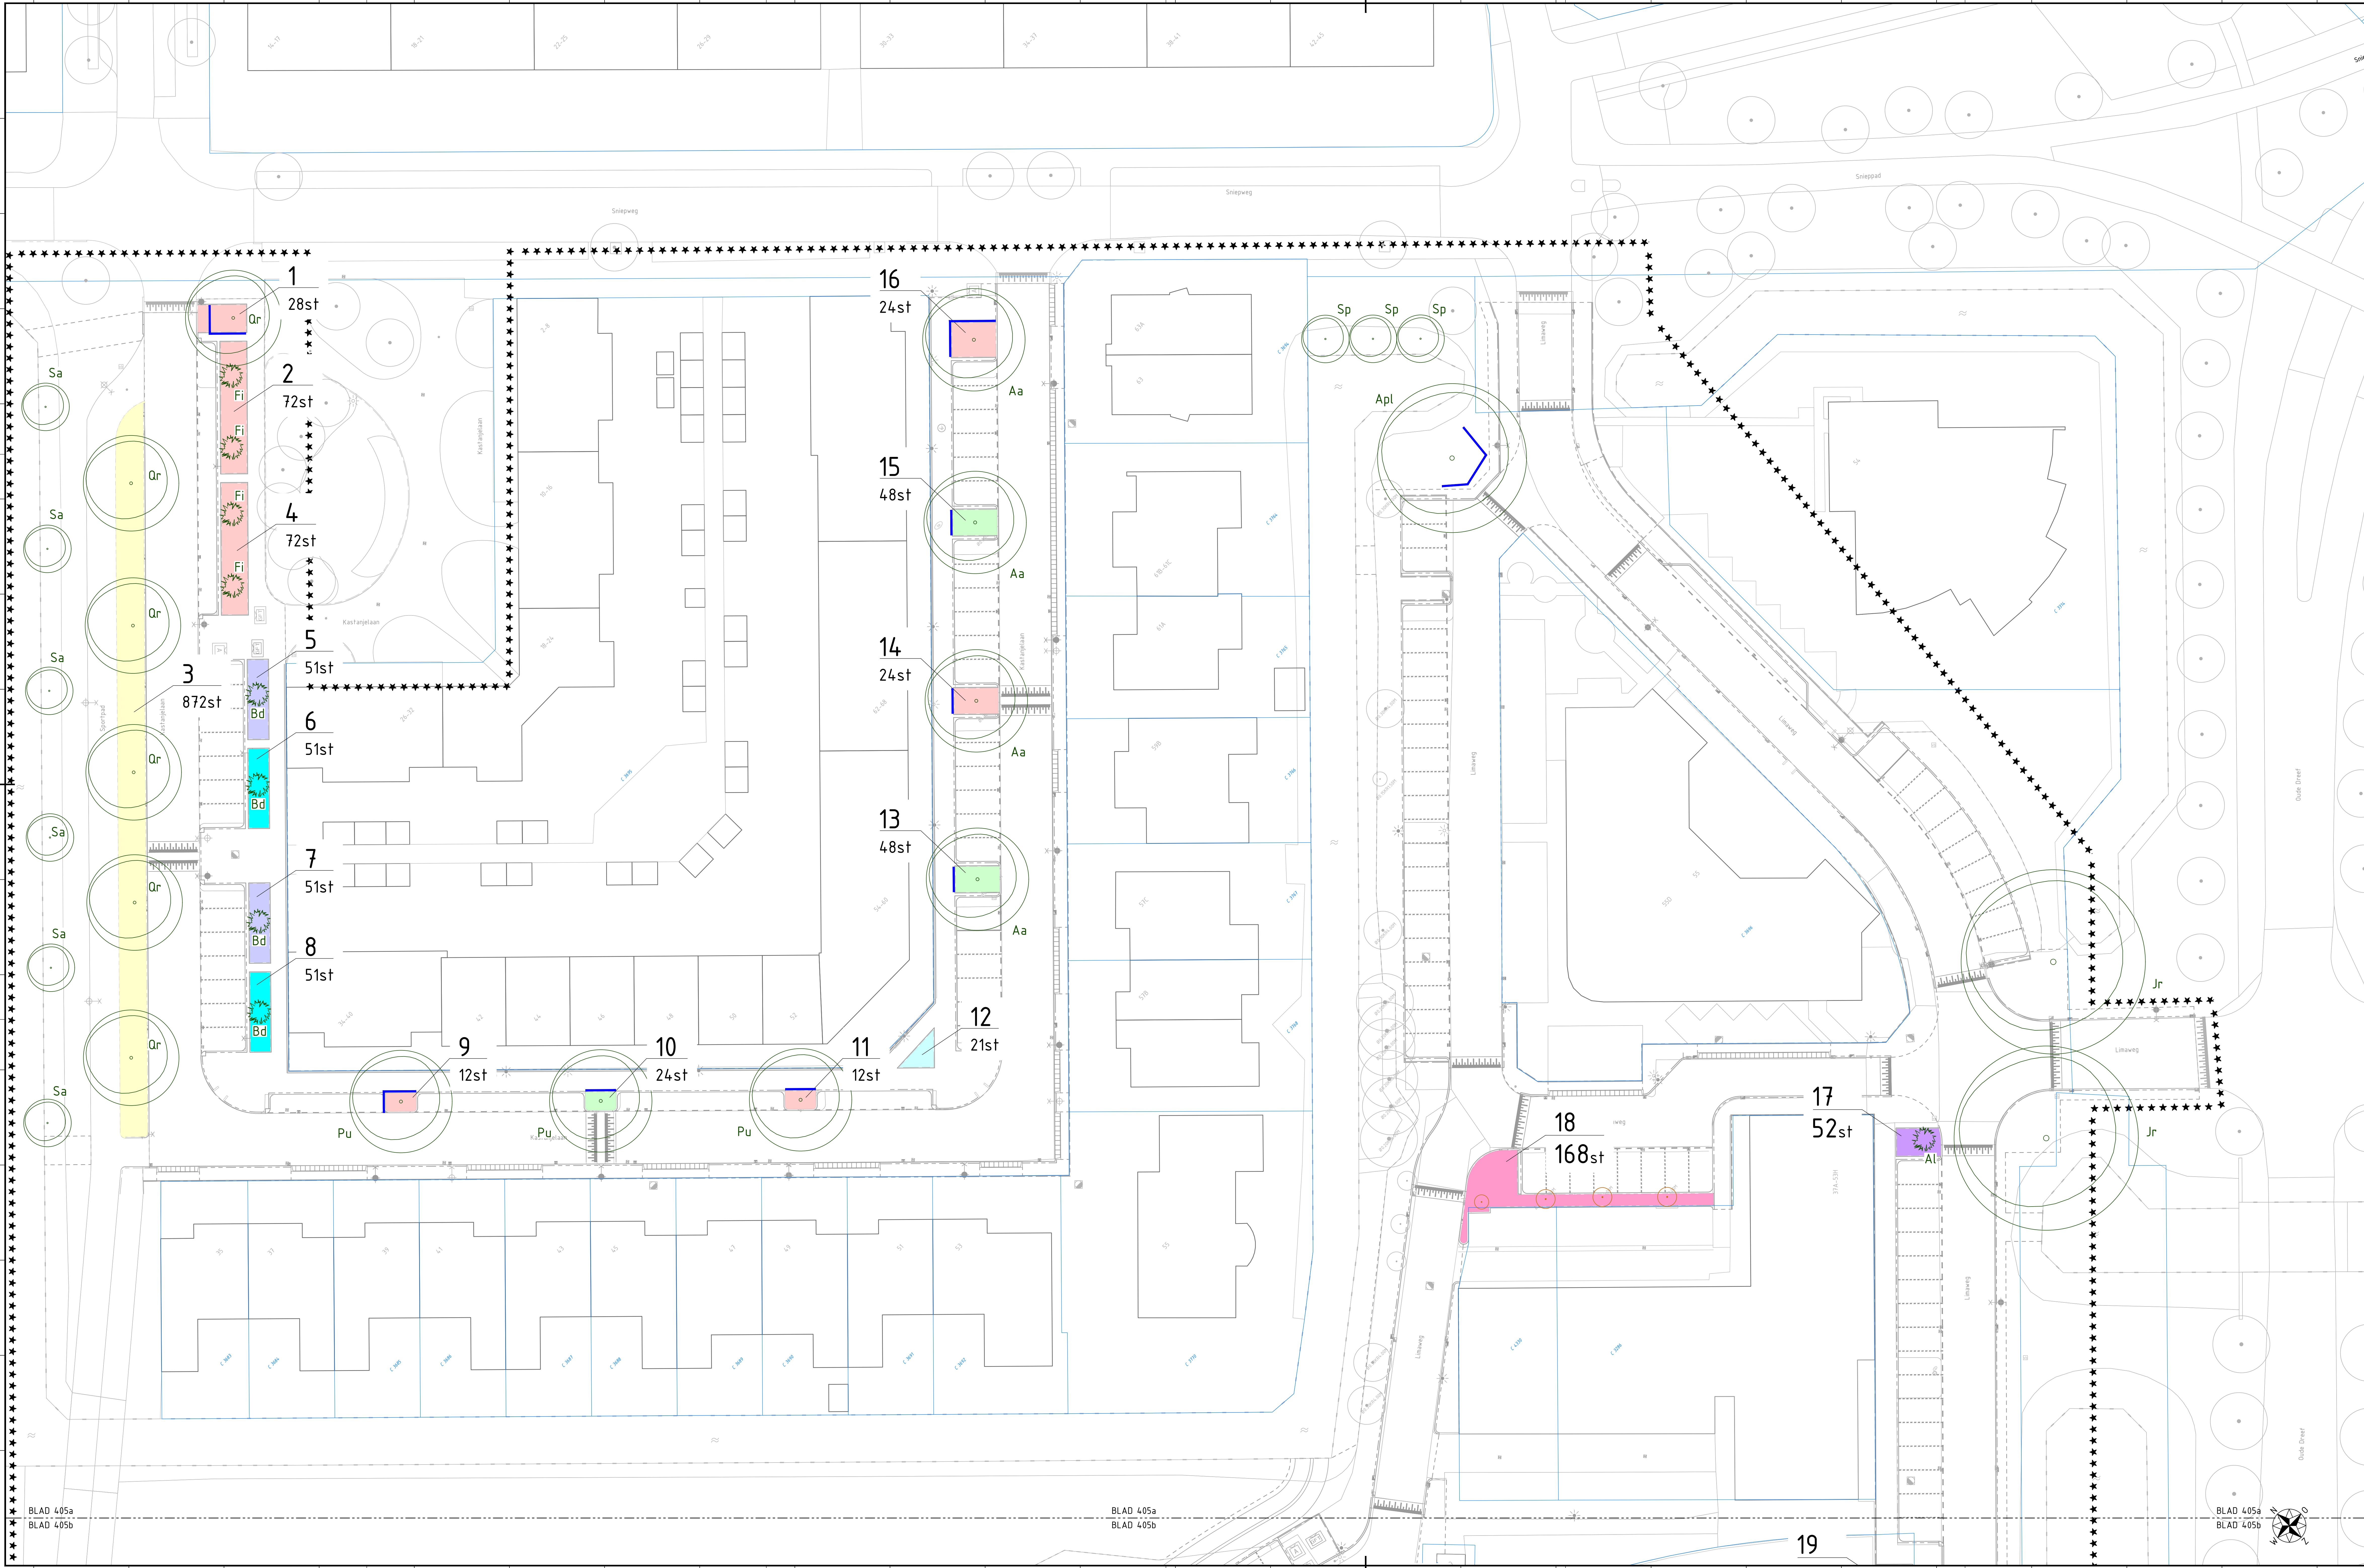

Besat	Vak/Code	Volledige naam	Potmaat	Aantal per m2	m2	Aantal
Kastanjeaan	Vak 1	Prunus laurocerasus 'Galo'	40/50 nml.	2	14	28
	Vak 2	Prunus laurocerasus 'Galo'	25/30 C/L5	2	36	72
	Fi	Fraxinus intermedia 'Spectabilis'	60/80	nvt		2
	Vak 3	Spirea japonica 'Vergel'	25/30 C/L5	4	238	872
	Vak 4	Prunus laurocerasus 'Galo'	40/50 nml.	2	36	72
	Fi	Fraxinus intermedia 'Spectabilis'	60/80	nvt		2
	Vak 5	Buddleja Blue Chip	30/40 C2	3	17	51
	Bd	Buddleja davidii	nvt	nvt		1
	Vak 6	Buddleja White Ball	30/40 C2	3	17	51
	Bd	Buddleja davidii	nvt	nvt		1
	Vak 7	Buddleja Blue Chip	30/40 C2	3	17	51
	Bd	Buddleja davidii	nvt	nvt		1
	Vak 8	Buddleja White Ball	30/40 C2	3	17	51
	Bd	Buddleja davidii	nvt	nvt		1
	Vak 9	Prunus laurocerasus 'Galo'	40/50 nml.	2	6	12
Limaweg	Vak 10	Hypericum inodorum 'Theingold'	30/40 Co.	4	6	24
	Vak 11	Prunus laurocerasus 'Galo'	40/50 nml.	2	6	12
	Vak 12	Cotoneaster 'Cardinal'	30/40 C/L5	3	7	21
	Vak 13	Hypericum inodorum 'Theingold'	30/40 Co.	4	12	48
	Vak 14	Prunus laurocerasus 'Galo'	40/50 nml.	2	12	24
	Vak 15	Hypericum inodorum 'Theingold'	30/40 Co.	4	12	48
	Vak 16	Prunus laurocerasus 'Galo'	40/50 nml.	2	12	24
	Vak 17	Lonicera nitida 'Magnum'	30/40 C/L5	4	13	52
	Al	Amelanchier lamarckii	100/125 nml.	nvt		1
	Vak 18	Hedera colchica 'Foli Favourite'	30/40 Co.	3	56	168
	Vak 19	Lonicera nitida 'Magnum'	30/40 C/L5	4	17	68
	Al	Amelanchier lamarckii	100/125 nml.	nvt		1
	Vak 20	Lonicera nitida 'Magnum'	30/40 C/L5	4	19	76
	Al	Amelanchier lamarckii	100/125 nml.	nvt		1
	Vak 21	Prunus laurocerasus 'Otto Luyken'	40/50 C5	2	200	400
Bomen	Vak 22	Hypericum inodorum 'Theingold'	30/40 Co.	4	12	48
	Vak 23	Hypericum inodorum 'Theingold'	30/40 Co.	4	61	244
	Vak 24	Wildbloemmaten 300% inheems	50x100cm	2	210	420
	Vak 25	Symphoricarpos albus	30/40 Co.	4	55	220
	Al	Amelanchier lamarckii	100/125 nml.	nvt		1

Bomen	Maat	Aantal	Opmerkingen
Apl	Acer platanoides	14/18 hoogtam	1
Bp	Betula pendula	14/18 hoogtam	4
Jr	Juglans regia	14/18 hoogtam	1
Sa	Salix alba	14/18 hoogtam	6 Als knoestig gesnoeit op 1,7m boven maaiveld
Sp	Salix purpurea	14/18 hoogtam	6 Als knoestig gesnoeit op 1,7m boven maaiveld
Qr	Quercus robur Fastigiata	14/18 hoogtam	6
Ts	Taxus distichum	14/18 hoogtam	1
Aa	Amelanchier adnata Robin Hill	14/18 hoogtam	4
Pu	Prunus 'Nimfea'	14/18 hoogtam	3

Legenda					
*****	werksgrens				
-----	bladscheiding				
-----	aanbrengen wortelscherm				
○	nieuwe boom				
○	nieuwe heester				
○	bestaande boom				
○	bestaande boom in nieuwe beplanting				

Maten in meters, tenzij anders vermeld. Materiaalnamen in mm, tenzij anders vermeld.
Pleinmaten in meters t.o.v. N.A.P., tenzij anders vermeld. Diameters in mm, tenzij anders vermeld.

Versie	Datum	Omschrijving	Gepland	Gecontroleerd	Vrijgegeven
c1.0	28-06-23	Eerste uitgave	WLo	DPo	NAm
d1.0	02-10-2023	Definitief	WLo	DPo	NAm

Oprachtnemer:
Megaborn
techniek met beleid

Postbus 56
4382 BB Nieuwenburg
tel. 030-454300
info@megaborn.com
www.megaborn.com

Oprachtgever:
WADDINXVEEN
P.O. Box 145
4310 AA Waddinxveen
tel. 030-200000
www.waddinxveen.nl

Project: Reconstructie Limaweg	Documenttype: tekening
Onderdeel: Beplantingsplan	Blad: 8 van 9
Fase: Bestekstekeningen	Formaat: A0 (1x70) Schaal: 1:200
Tekeningnummer: DW2202-405a d1.0	Projectnummer: DW2202
	Revisienummer: 12-2023
	Status: Definitief