


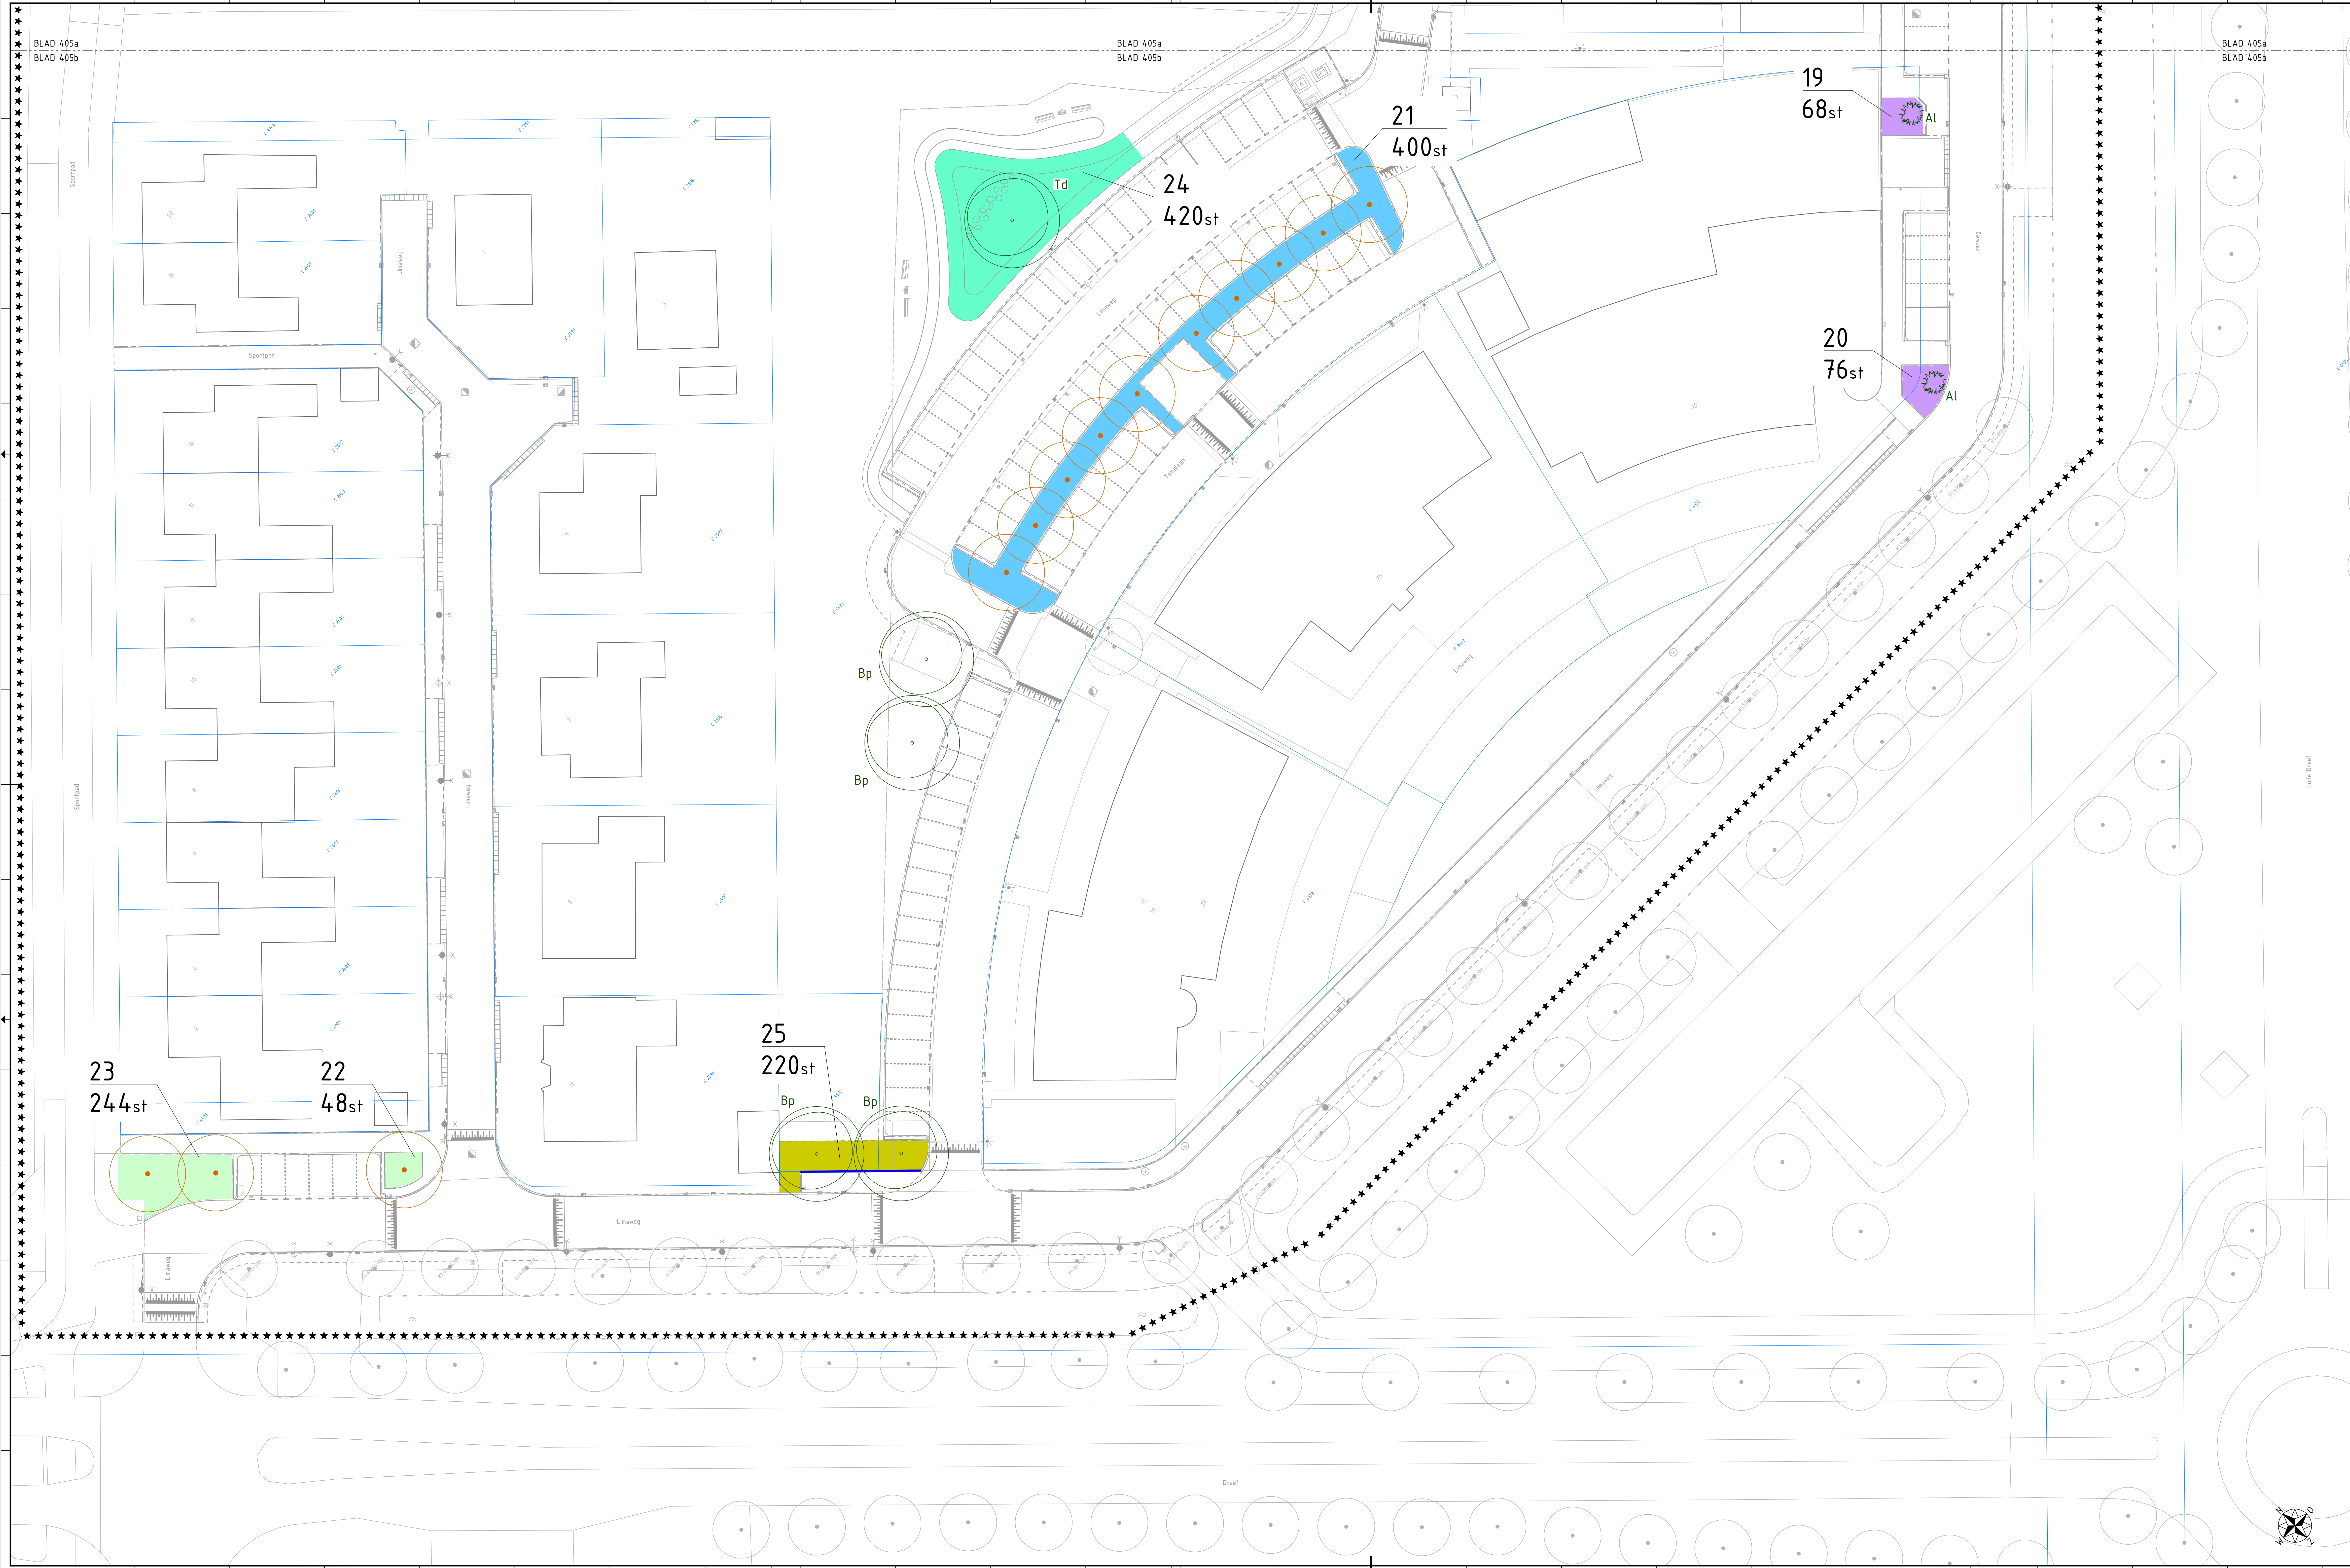

Straat	Vak/Code	Volledige naam	Potmaat	Aantal per m2	m2	Aantal
Uutarijelaan	Vak 1	Prunus laurocerasus 'Gall'	40/50mm	2	14	28
	Vak 2	Prunus laurocerasus 'Gall'	25/30x1,5	2	36	72
	Fi	Forysthia intermedia 'Spectabilis'	60/80	nvt		2
	Vak 3	Spirea japonica 'Genteel'	25/30x1,5	4	216	872
	Vak 4	Prunus laurocerasus 'Gall'	40/50mm	2	36	72
	Fi	Forysthia intermedia 'Spectabilis'	60/80	nvt		2
	Vak 5	Buddleja Blue Chip	30/40x2	3	17	51
	Be	Buddleja davidii	nvt	nvt		1
	Vak 6	Buddleja White Ball	30/40x2	3	17	51
	Be	Buddleja davidii	nvt	nvt		1
Limaweg	Vak 7	Buddleja Blue Chip	30/40x2	3	17	51
	Be	Buddleja davidii	nvt	nvt		1
	Vak 8	Buddleja White Ball	30/40x2	3	17	51
	Be	Buddleja davidii	nvt	nvt		1
	Vak 9	Prunus laurocerasus 'Gall'	40/50mm	2	6	12
	Vak 10	Hieracium inodorum 'Rheingold'	30/40x2	4	6	24
	Vak 11	Prunus laurocerasus 'Gall'	40/50mm	2	6	12
	Vak 12	Sorbus domestica 'Sardis'	30/40x1,5	3	7	21
	Vak 13	Hieracium inodorum 'Rheingold'	30/40x2	4	12	48
	Vak 14	Prunus laurocerasus 'Gall'	40/50mm	2	12	24
Limaweg	Vak 15	Hieracium inodorum 'Rheingold'	30/40x2	4	12	48
	Vak 16	Prunus laurocerasus 'Gall'	40/50mm	2	12	24
	Vak 17	Lonicera nitida 'Magnum'	30/40x1,5	4	13	52
	Al	Amelanchier lamarckii	100/125mm	nvt		1
	Vak 18	Modera nitida 'Fairy'	30/40x2	3	56	168
	Vak 19	Lonicera nitida 'Magnum'	30/40x1,5	4	4	17
	Al	Amelanchier lamarckii	100/125mm	nvt		1
	Vak 20	Lonicera nitida 'Magnum'	30/40x1,5	4	19	76
	Al	Amelanchier lamarckii	100/125mm	nvt		1
	Vak 21	Prunus laurocerasus 'Gall'	40/50mm	2	200	400
Limaweg	Vak 22	Hieracium inodorum 'Rheingold'	30/40x2	4	12	48
	Vak 23	Hieracium inodorum 'Rheingold'	30/40x2	4	61	244
	Vak 24	Wildblomstrenten 100% inheems	50/100mm	2	210	420
	Vak 25	Synthyris alba	30/40x2	4	55	220

Bomen	Maat	Aantal	Opmerkingen
Agf	Acer platanoides	14/18hoogstam	1
Bp	Betula pendula	14/18hoogstam	4
Jr	Juglans regia	14/18hoogstam	2
Sa	Salix alba		6 Als knofwig gesnoeit op 1,7m boven maaiveld
Sr	Sorbus domestica		3 Als knofwig gesnoeit op 1,7m boven maaiveld
Td	Taxus distichum	14/18hoogstam	1
Va	Amelanchier arborea 'Robin Hill'	14/18hoogstam	4
Vu	Prunus Uniflor	14/18hoogstam	3

Legenda

***** werkgrens

--- bladscheiding

--- aanbrengen wortelscherm

○ nieuwe boom

○ nieuwe heester

○ bestaande boom

○ bestaande boom in nieuwe beplanting

0 2 4 6 8m

Maten in meters, tenzij anders vermeld. Materiaalmaten in mm, tenzij anders vermeld.
Pleinmaten in meters t.o.v. N.A.P., tenzij anders vermeld. Diameters in mm, tenzij anders vermeld.

Versie	Datum	Omschrijving	Gepland	Gecontroleerd	Vrijgegeven
c1.0	28-06-23	Eerste uitgave	WLo	DPo	NAm
d1.0	02-10-2023	Definitief	WLo	DPo	NAm

Oprachtnemer:

Megaborn

techniek met beleid

Postbus 56
4380 BB Nieuw-Edam
Tel: 076-614500
info@megaborn.com
www.megaborn.com

Oprachthouder:

WADDINXVEEN

Postbus 485
2700 AA Waddinxveen
Tel: 079-202
www.waddinxveen.nl

Project: Reconstructie Limaweg	Documenttype: tekening
Onderdeel: Beplantingsplan	Blad: 9 van 9
Fase: Bestekstekeningen	Formaat: A0 (14x70) Schaal: 1:200
Tekeningnummer: DW2202-405b-d1.0	Projectnummer: DW2202
	Revisienummer: 12-2023
	Status: Definitief