



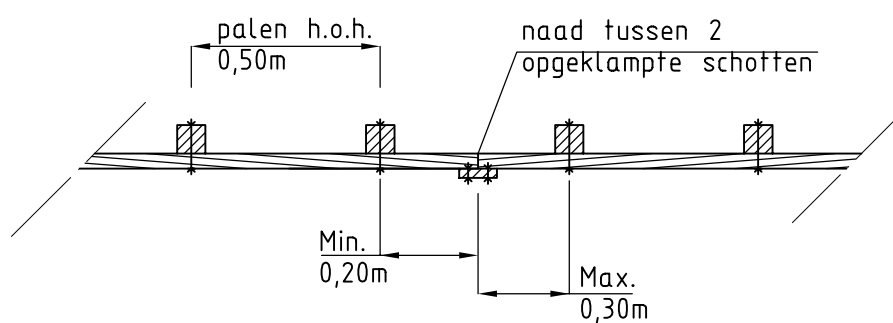

Leidraad Inrichting Openbare Ruimte
Afdeling Ruimte

G E M E E N T E

WADDINXVEEN

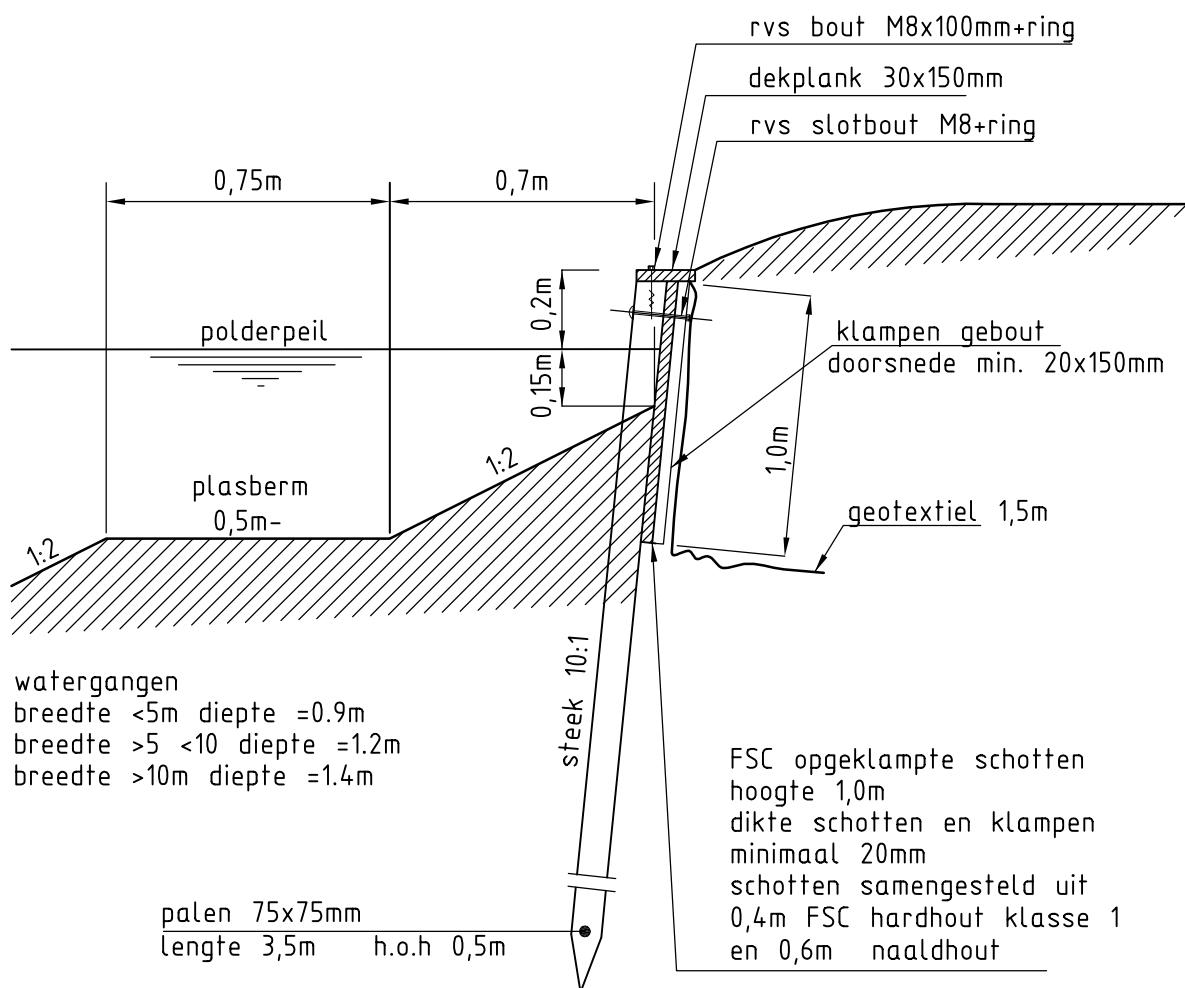

Onderwerp

BESCHOEIING IN KLEIGROND MET PLASBERM

Schaal 1:20
Bestandsnaam WA-01b

Datum 18-07-2013
Status definitief