



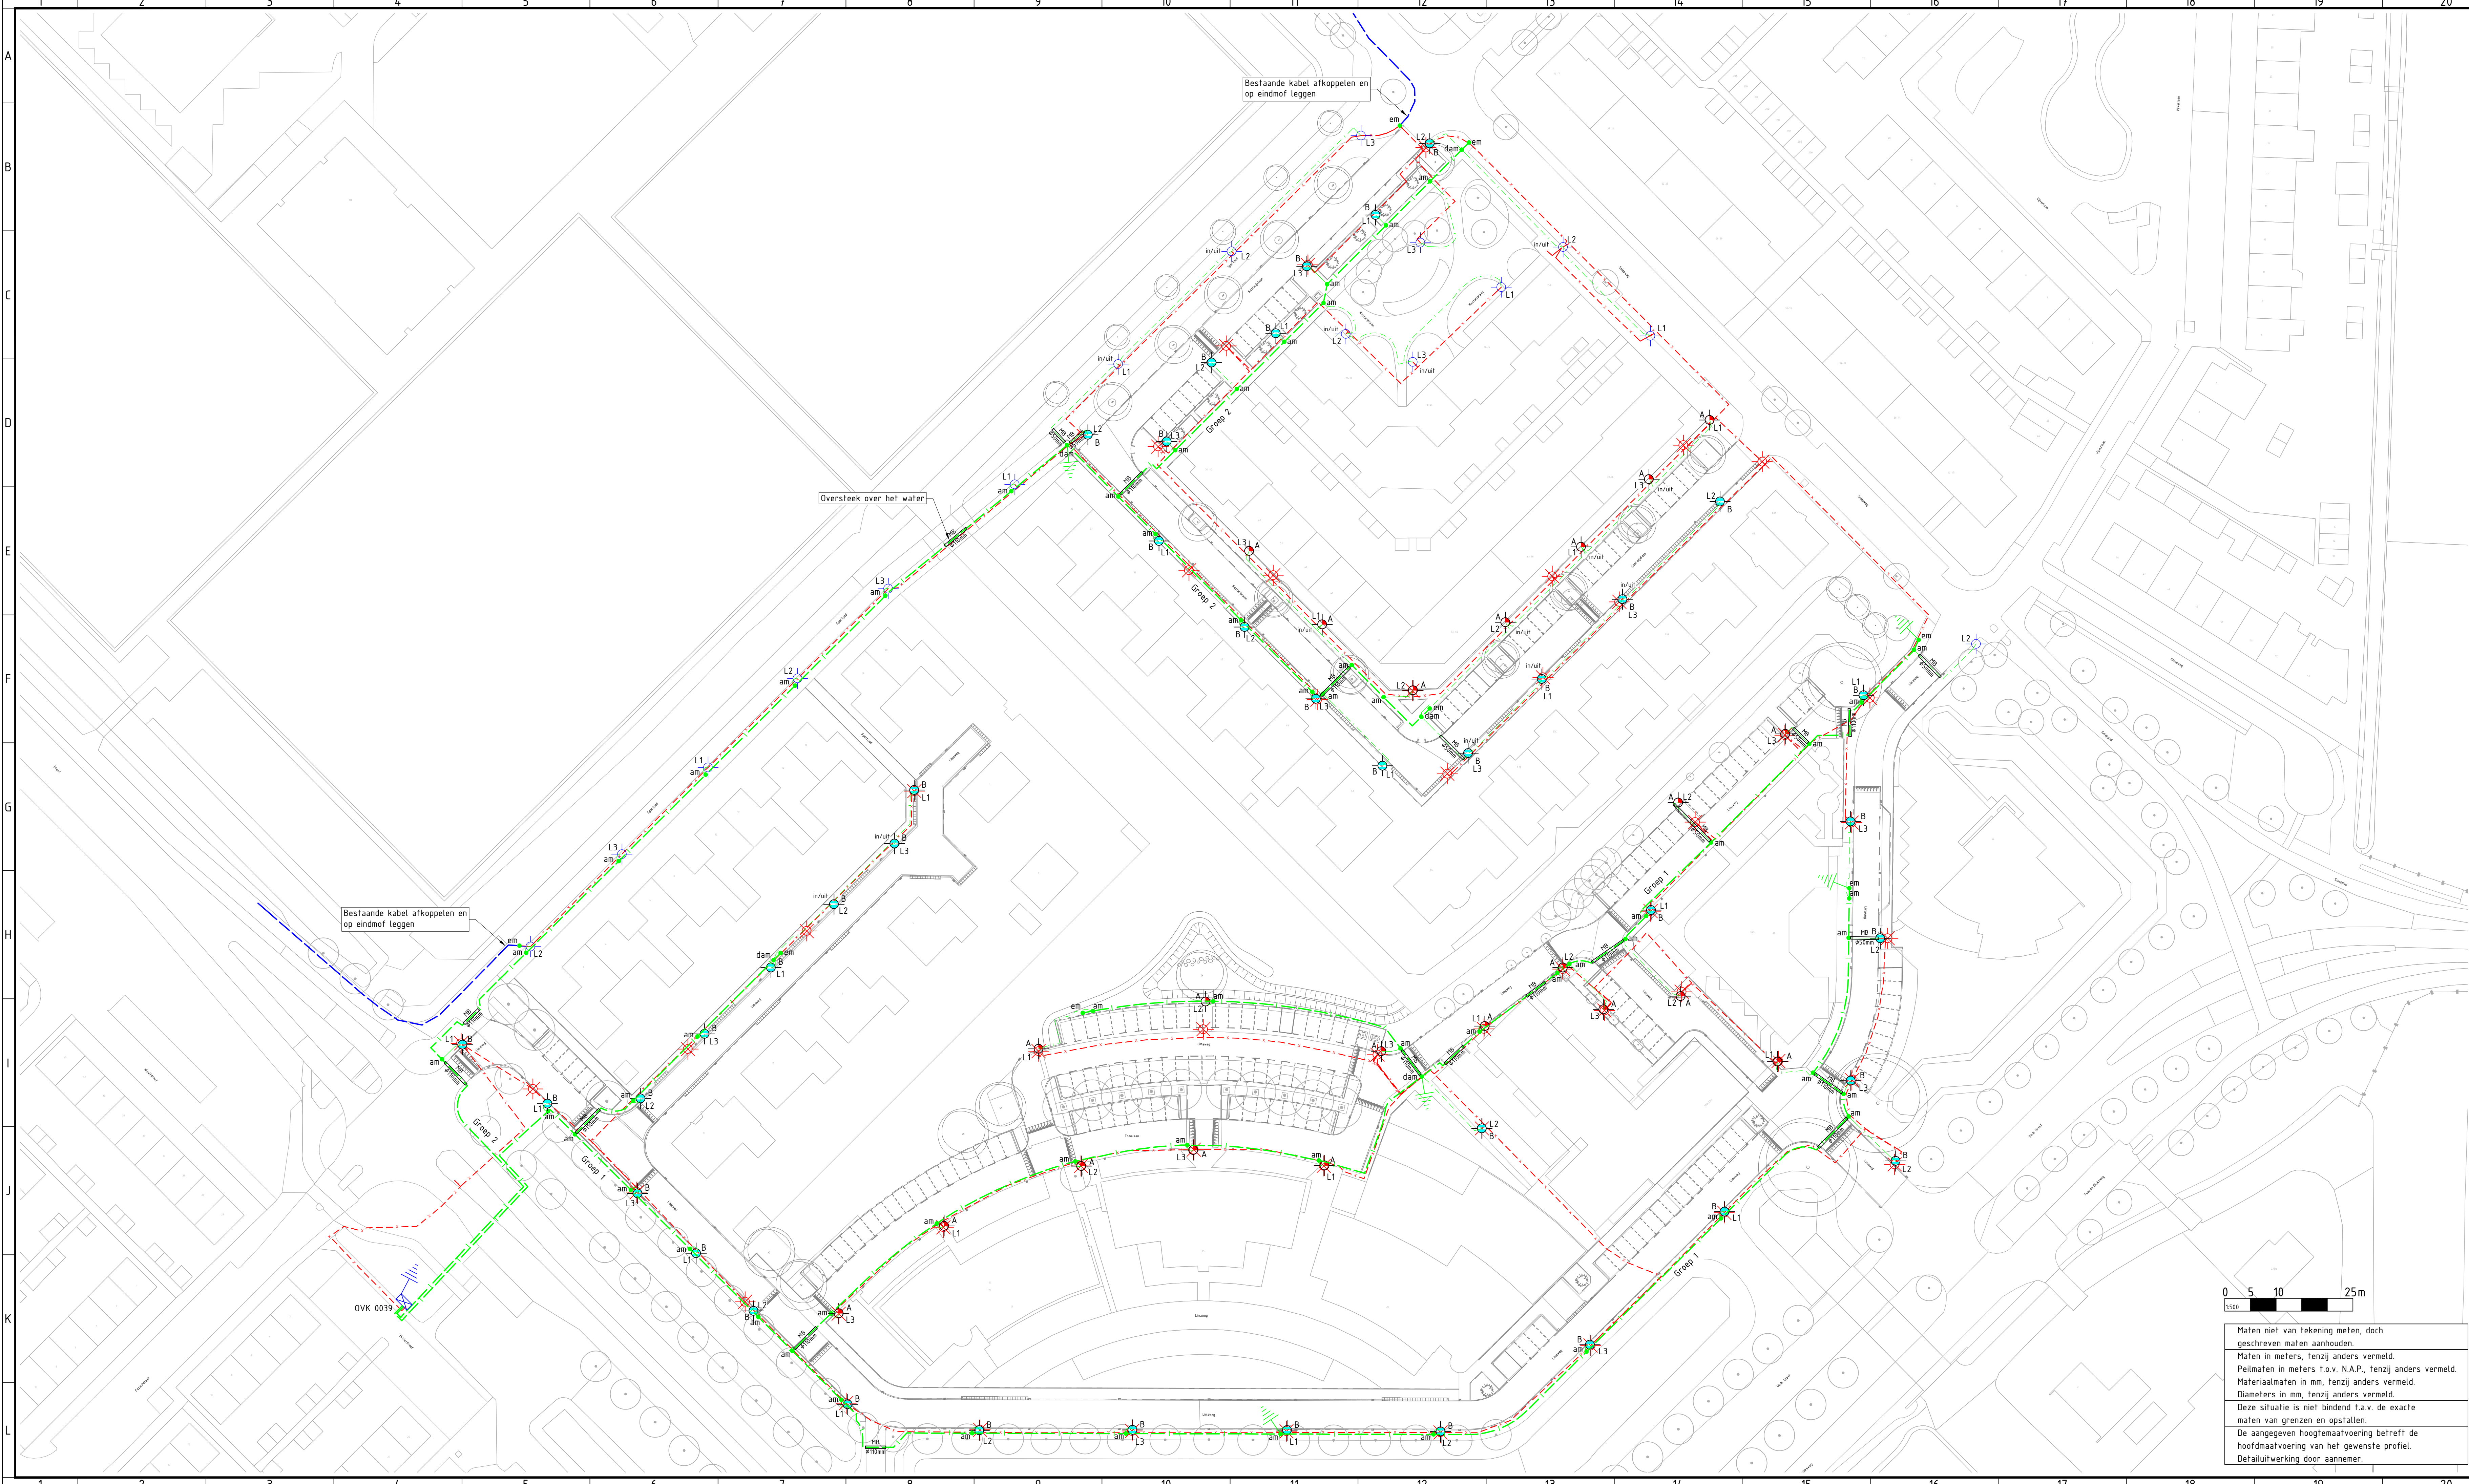


## RENVOOI OPENBARE VERLICHTING

KABELPLAN GEBASEERD OP HET LICHTONTWERP VAN SALED

- Bestaande verlichtingsobject handhaven
- Bestaande verlichtingsobject verwijderen
- Nieuwe lichtmast type: Aluminium, Conisch, LMH 4.00m, paaltop, Ø60mm
- Nieuw armatuur type: Saled RADIUS, V2, OPSW, 02K5, 3000K, 1683LM 22.0W
- Nieuwe lichtmast type: Aluminium, Conisch, LMH 6.00m, paaltop, Ø60mm
- Nieuw armatuur type: Saled AIR 1, V3, OPSW, 01K5, 3000K, 1276LM 13.0W
- Bestaande energiegrondkabel 4x10mm²
- Bestaande energieaansluitkabel 4x2½mm²
- Te verwijderen energiegrondkabel 4x10mm²
- Te verwijderen energieaansluitkabel 4x2½mm²
- Aanbrengen grondkabel EO-YMeKasz 4x10mm²
- Aanbrengen aansluitkabel EO-YMeKasz 4x2½mm²
- L1/L2/L3 Fase-aanduiding
- Aan te brengen kabelmof: am=afakmof, dam=dubbele afakmof, em=eindmof
- Bestaande meetverdeekast
- Bestaande ardelektrode
- Aan te brengen ardelektrode
- Nieuw aan te brengen mantelbuis
- Materiaal en diameter zie tekening

## KABELSCHEMA OPENBARE VERLICHTING

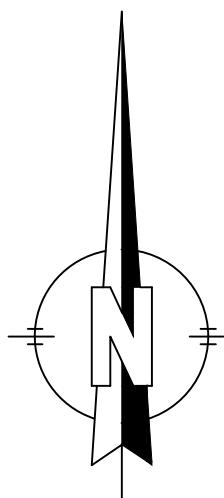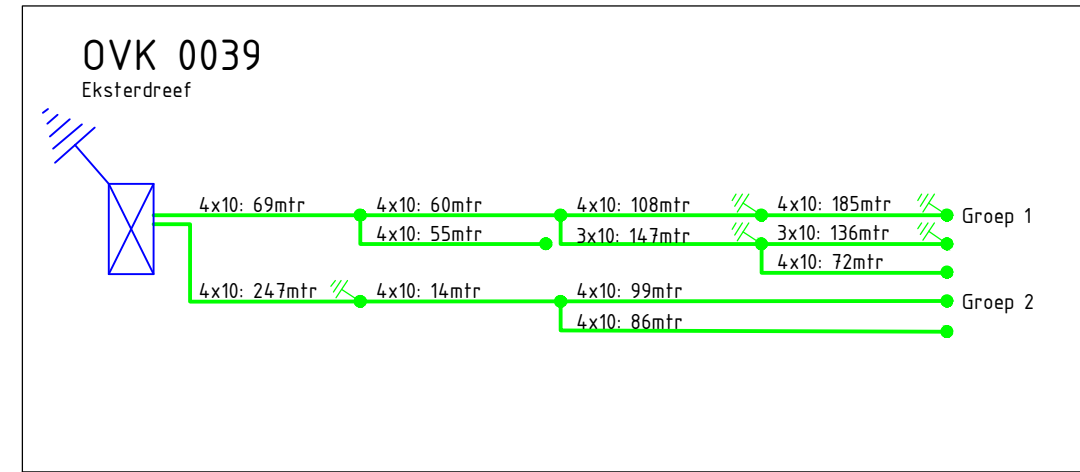

0 5 10 25m

Maten niet van tekening meten, doch geschreven maten aanhouden.  
Maten in meters, tenzij anders vermeld.  
Peilmaten in meters t.o.v. N.A.P., tenzij anders vermeld.  
Materiaalmaten in mm, tenzij anders vermeld.  
Diameters in mm, tenzij anders vermeld.  
Deze situatie is niet bindend f.a.v. de exacte maten van grenzen en opstellen.  
De aangegeven hoogtemaatvoering betreft de hoofdmatvoering van het gewenste profiel.  
Detailuitwerking door aannemer.

| A                      |  | 16-08-2023                            | WID             | Wijziging tekening i.v.m. opmerkingen van de opdrachtgever |                 |
|------------------------|--|---------------------------------------|-----------------|------------------------------------------------------------|-----------------|
| Wijziging              |  | Datum wijziging                       | Gefekend        | Omschrijving                                               |                 |
| Ontwerper              |  | W. DEIJLEN                            | Projectleider   | R. MEIJER                                                  | Goedgekeurd     |
| Projectomschrijving    |  | KABELPLAN LIMAWEG E.O. TE WADDINXVEEN |                 | Opdrachtgever: MEGABORN                                    |                 |
| Tekeningsoomschrijving |  | Openbare Verlichting Ontwerptekening  |                 | Schaal: 1 : 500                                            |                 |
| Datum uitgave          |  | 16-08-2023                            | Documentstatus  | VO                                                         | Besteknummer: - |
|                        |  |                                       | Tekeningnummer: | 22LE0118-NS-001                                            |                 |
|                        |  |                                       | Projectnummer:  | 22LE0118                                                   |                 |

Deze tekening is eigendom van HB Adviesbureau. Zij mag daarom noch gekopieerd, noch aan derden ter kopiering of namaking getoond worden zonder toestemming.

22LE0118NS-001  
GWX2202-001 ONDERGROND  
GWX2202-005 BESTAANDE BOVEN  
GWX2202-402 C10 2023-06-28 AAN TE BRENGEN SITUATIE - BOVENGROND

**IL.E.** Infra Light Engineering  
• De Compagnie 49 C • 0229 274 244  
• info@ilebv.nl