


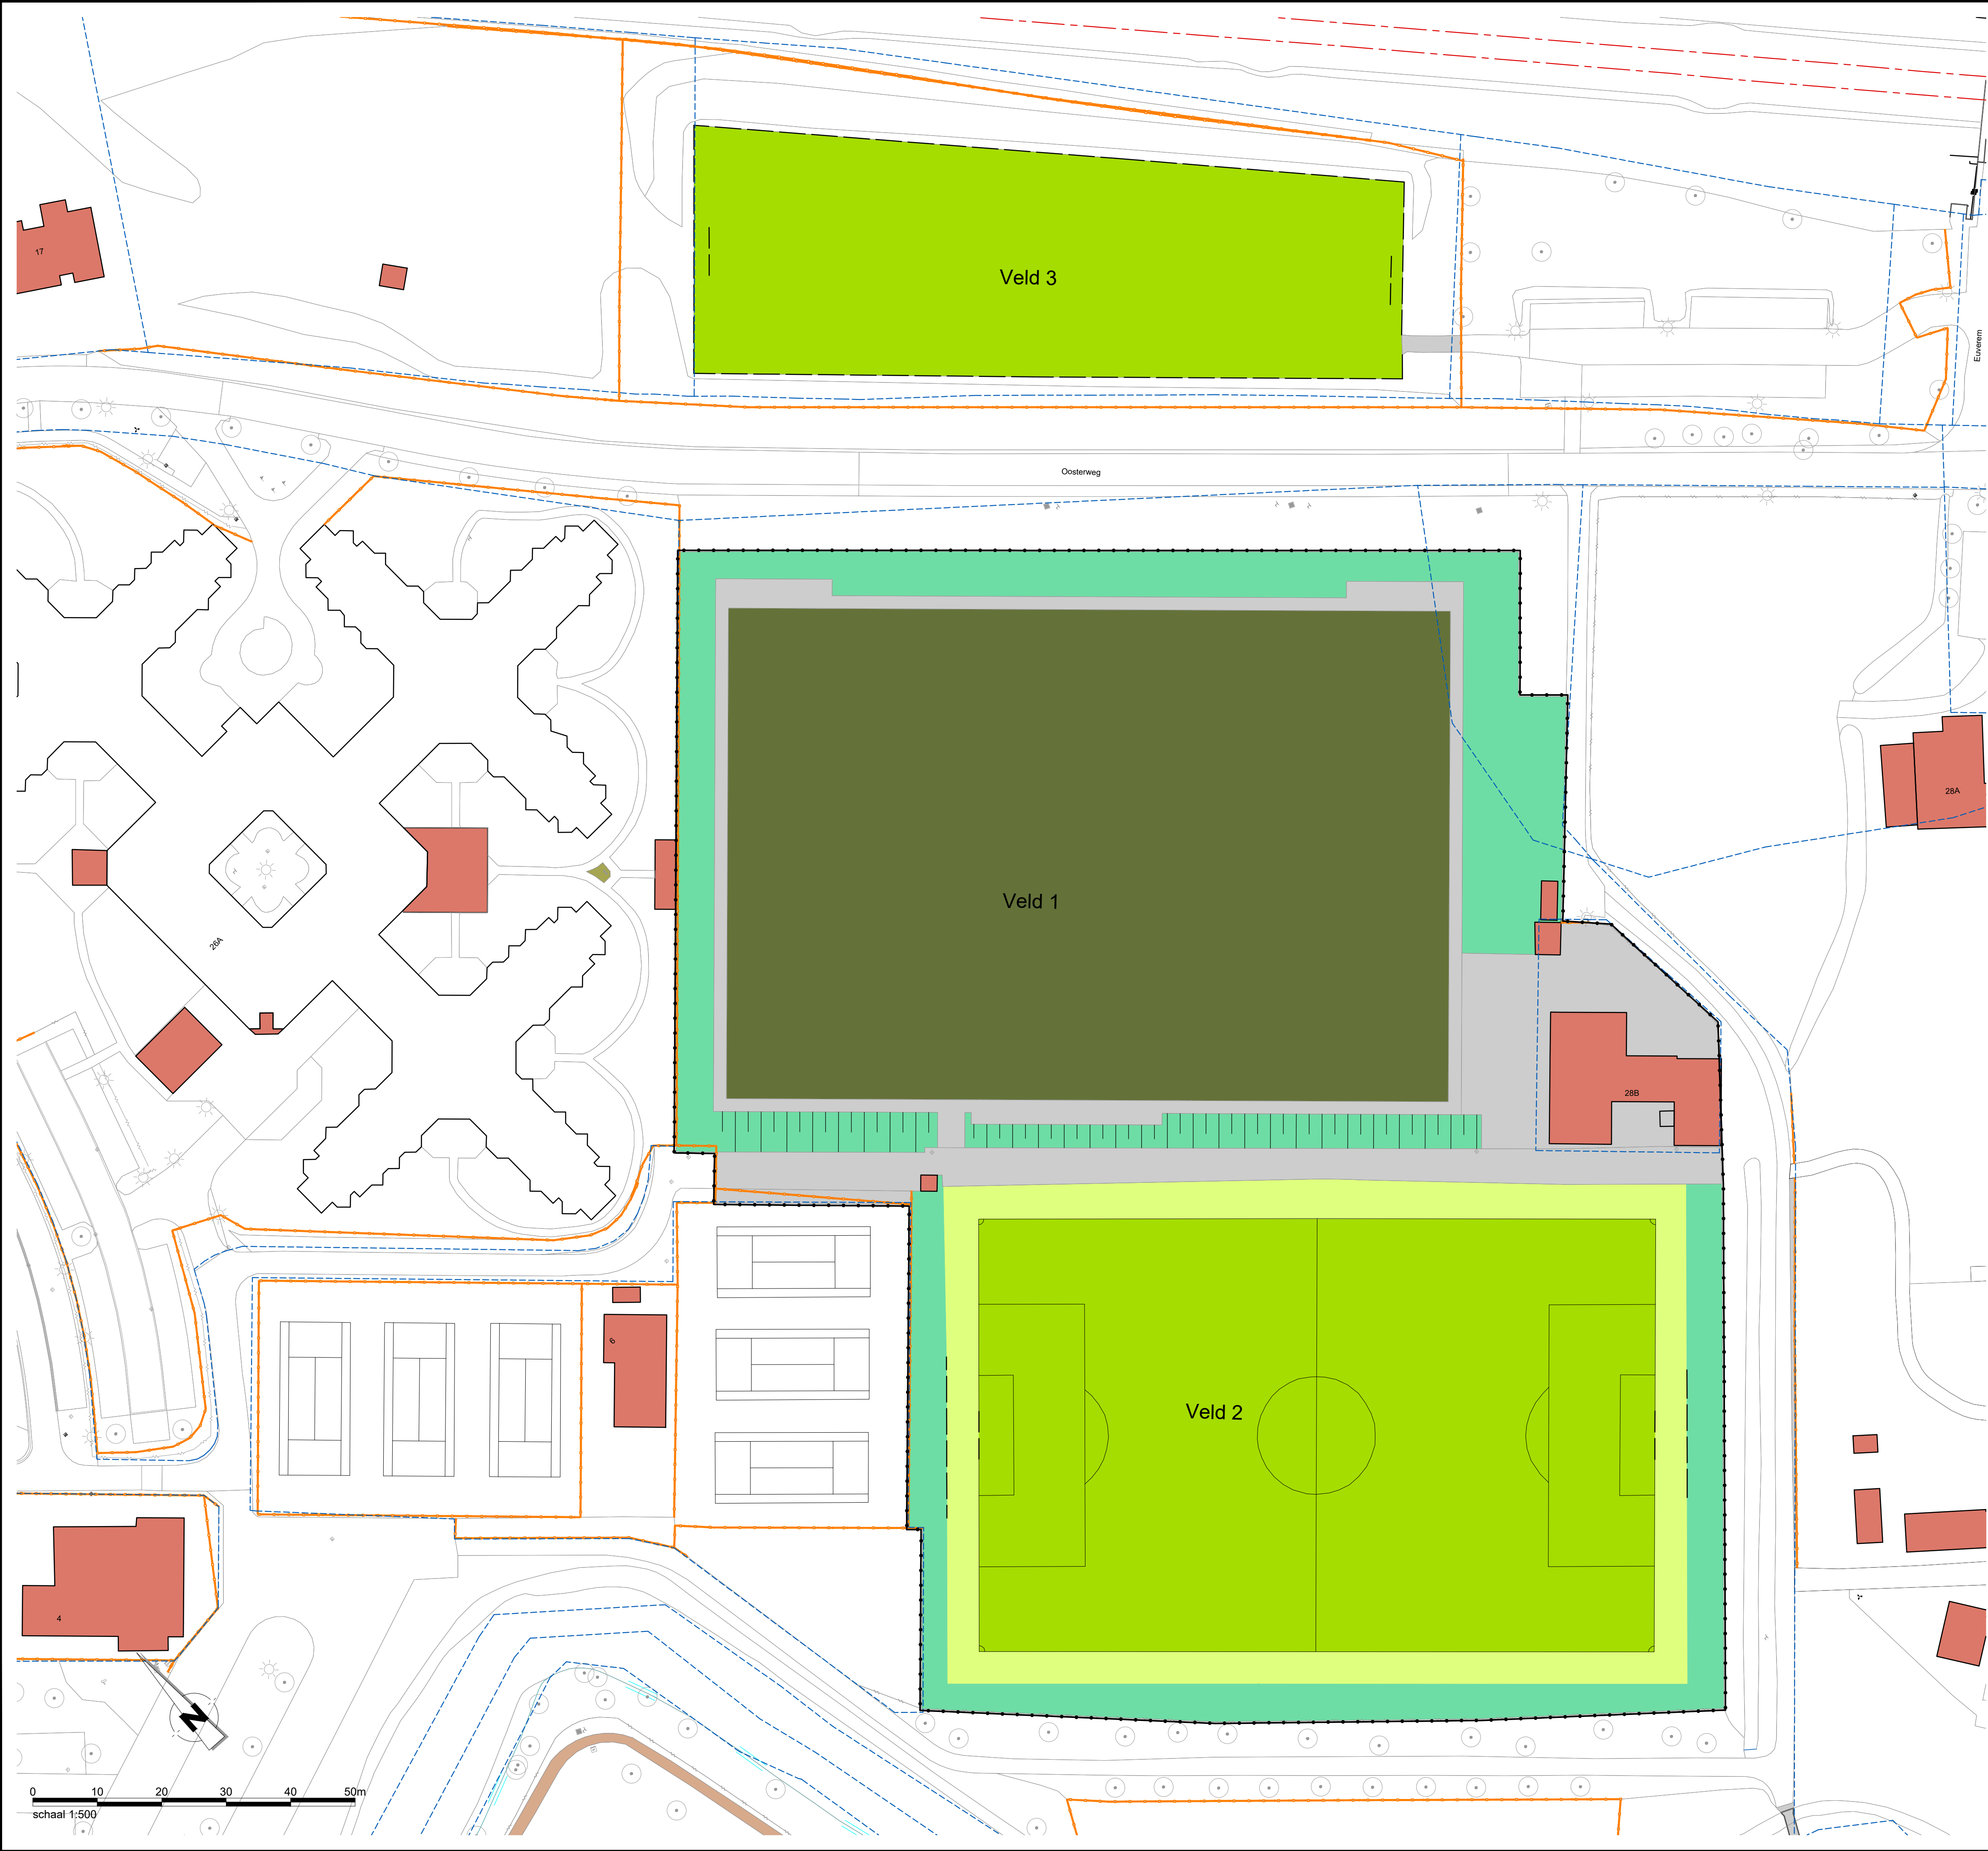


Algemeen


- Bestaande bebouwing
- Kadastrale grens
- Werkgrens

Terreininrichting

- Sportveld natuurgras
- Uitloop natuurgras sportveld
- Kunstgras
- Gazon
- Gazon op talud
- Verhardingen
- Hekwerken
- Bestaande boom

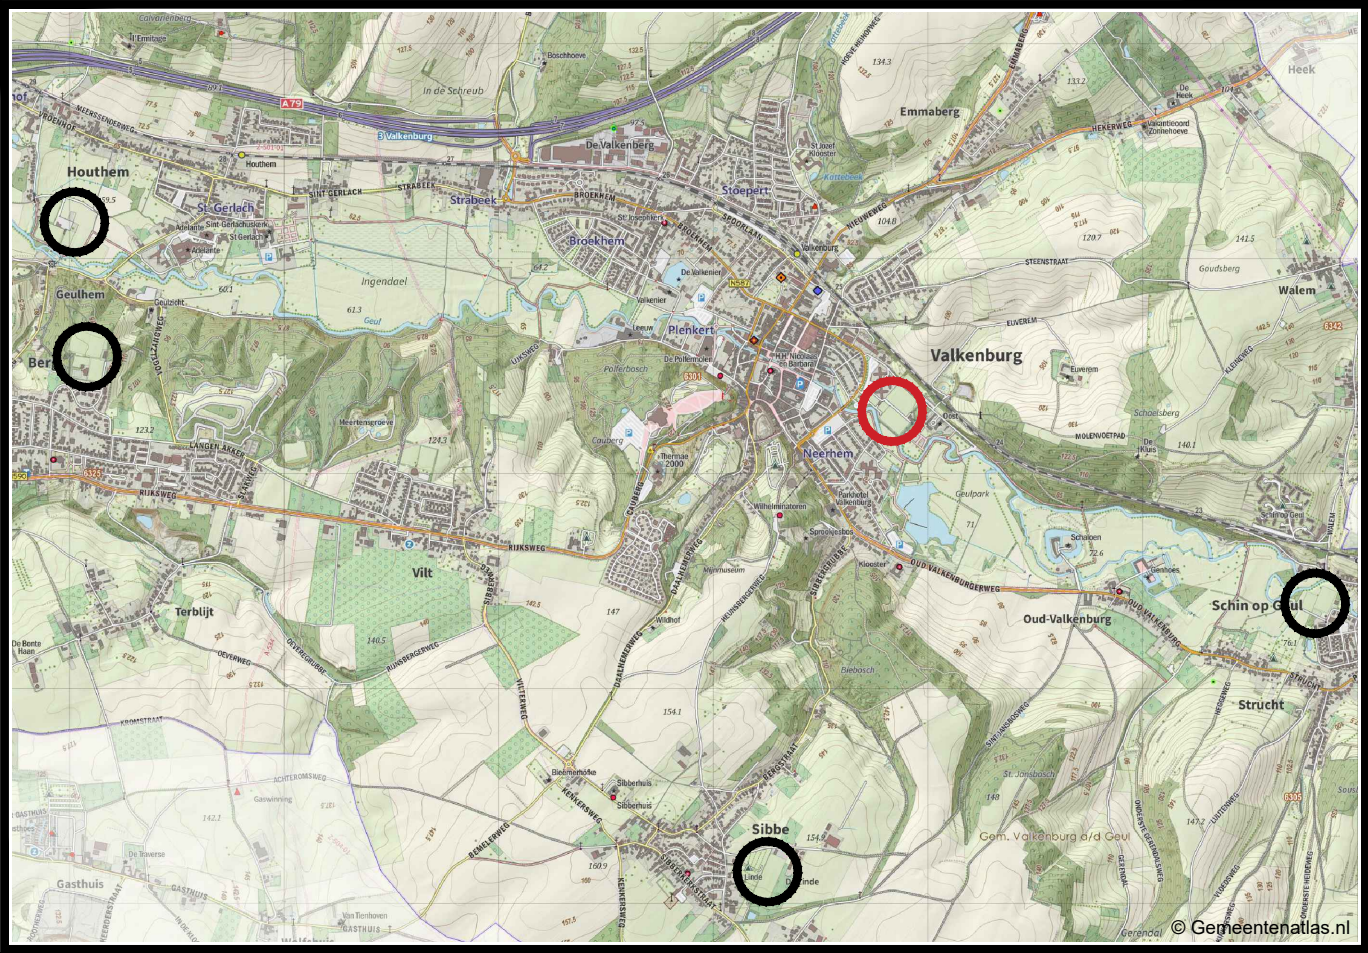

Overzicht locaties verenigingen

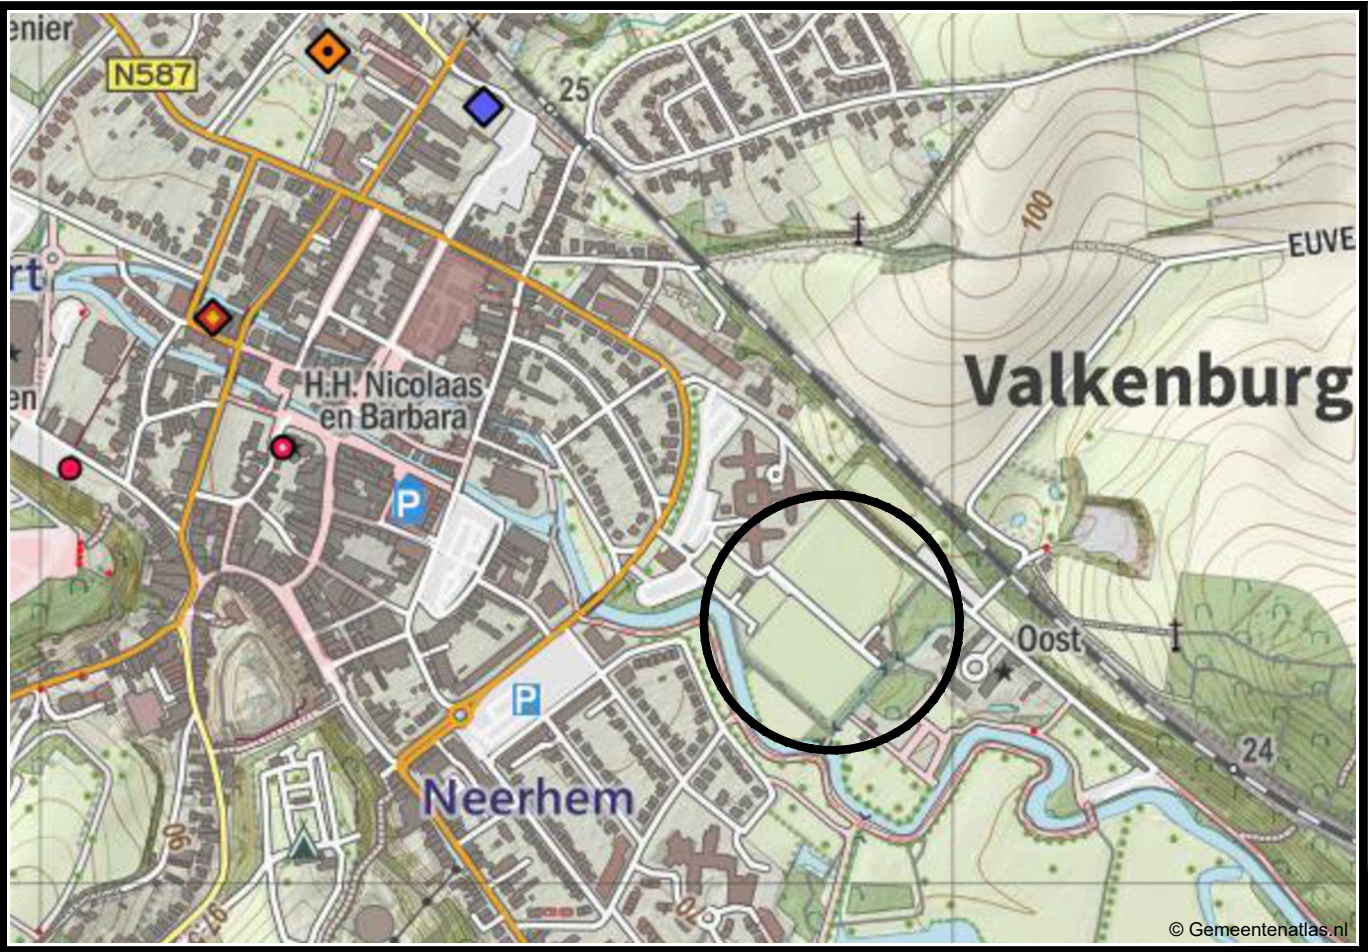

Overzicht van de situatie
schaal 1:500

Algemeen

- Alle hoogtematen in meters t.o.v. N.A.P.
- Alle moten in meters en materialen in mm, tenzij anders aangegeven

Wijz. Datum		Omschrijving		Get. Gec. Akk.	
Opdrachtgever:				Tekeningsnummer:	
Gemeente Valkenburg aan de Geul				B01-D-02	
Project:				Papierformaat: A1	
Gemeente Valkenburg				Schaal: 1:500	
MJOP Sportvelden				Getekend: H. Bergmans	
				Gecontroleerd: B. Verharen	
				Akkkoord: J. van de Ven	
Omschrijving:				Projectnummer: 23 NW 13 601	
V.V. Walram				Besteknummer: 23NW13601RO-01	
Sportpark Oost				Status:	
				DEFINITIEF	
Newæ				Amsterdam	
Adviseurs & Ingenieurs voor de buitenruimte				Kraanspoor 50	
				1033 SE, Amsterdam	
				Bilthoven	
				Rembrandtlaan 26-A	
				3723 BJ, Bilthoven	
				Breda	
				Mooksebaan 8	
				4823 AH, Breda	
				Maastricht	
				Stationsplein 8-K	
				6221 BT, Maastricht	
				Veghel	
				Poort van Veghel 4933	
				5466 SE, Veghel	
				Contactgegevens	
				T +31 (0) 85 01 86 532	
				info@newae.nl	