


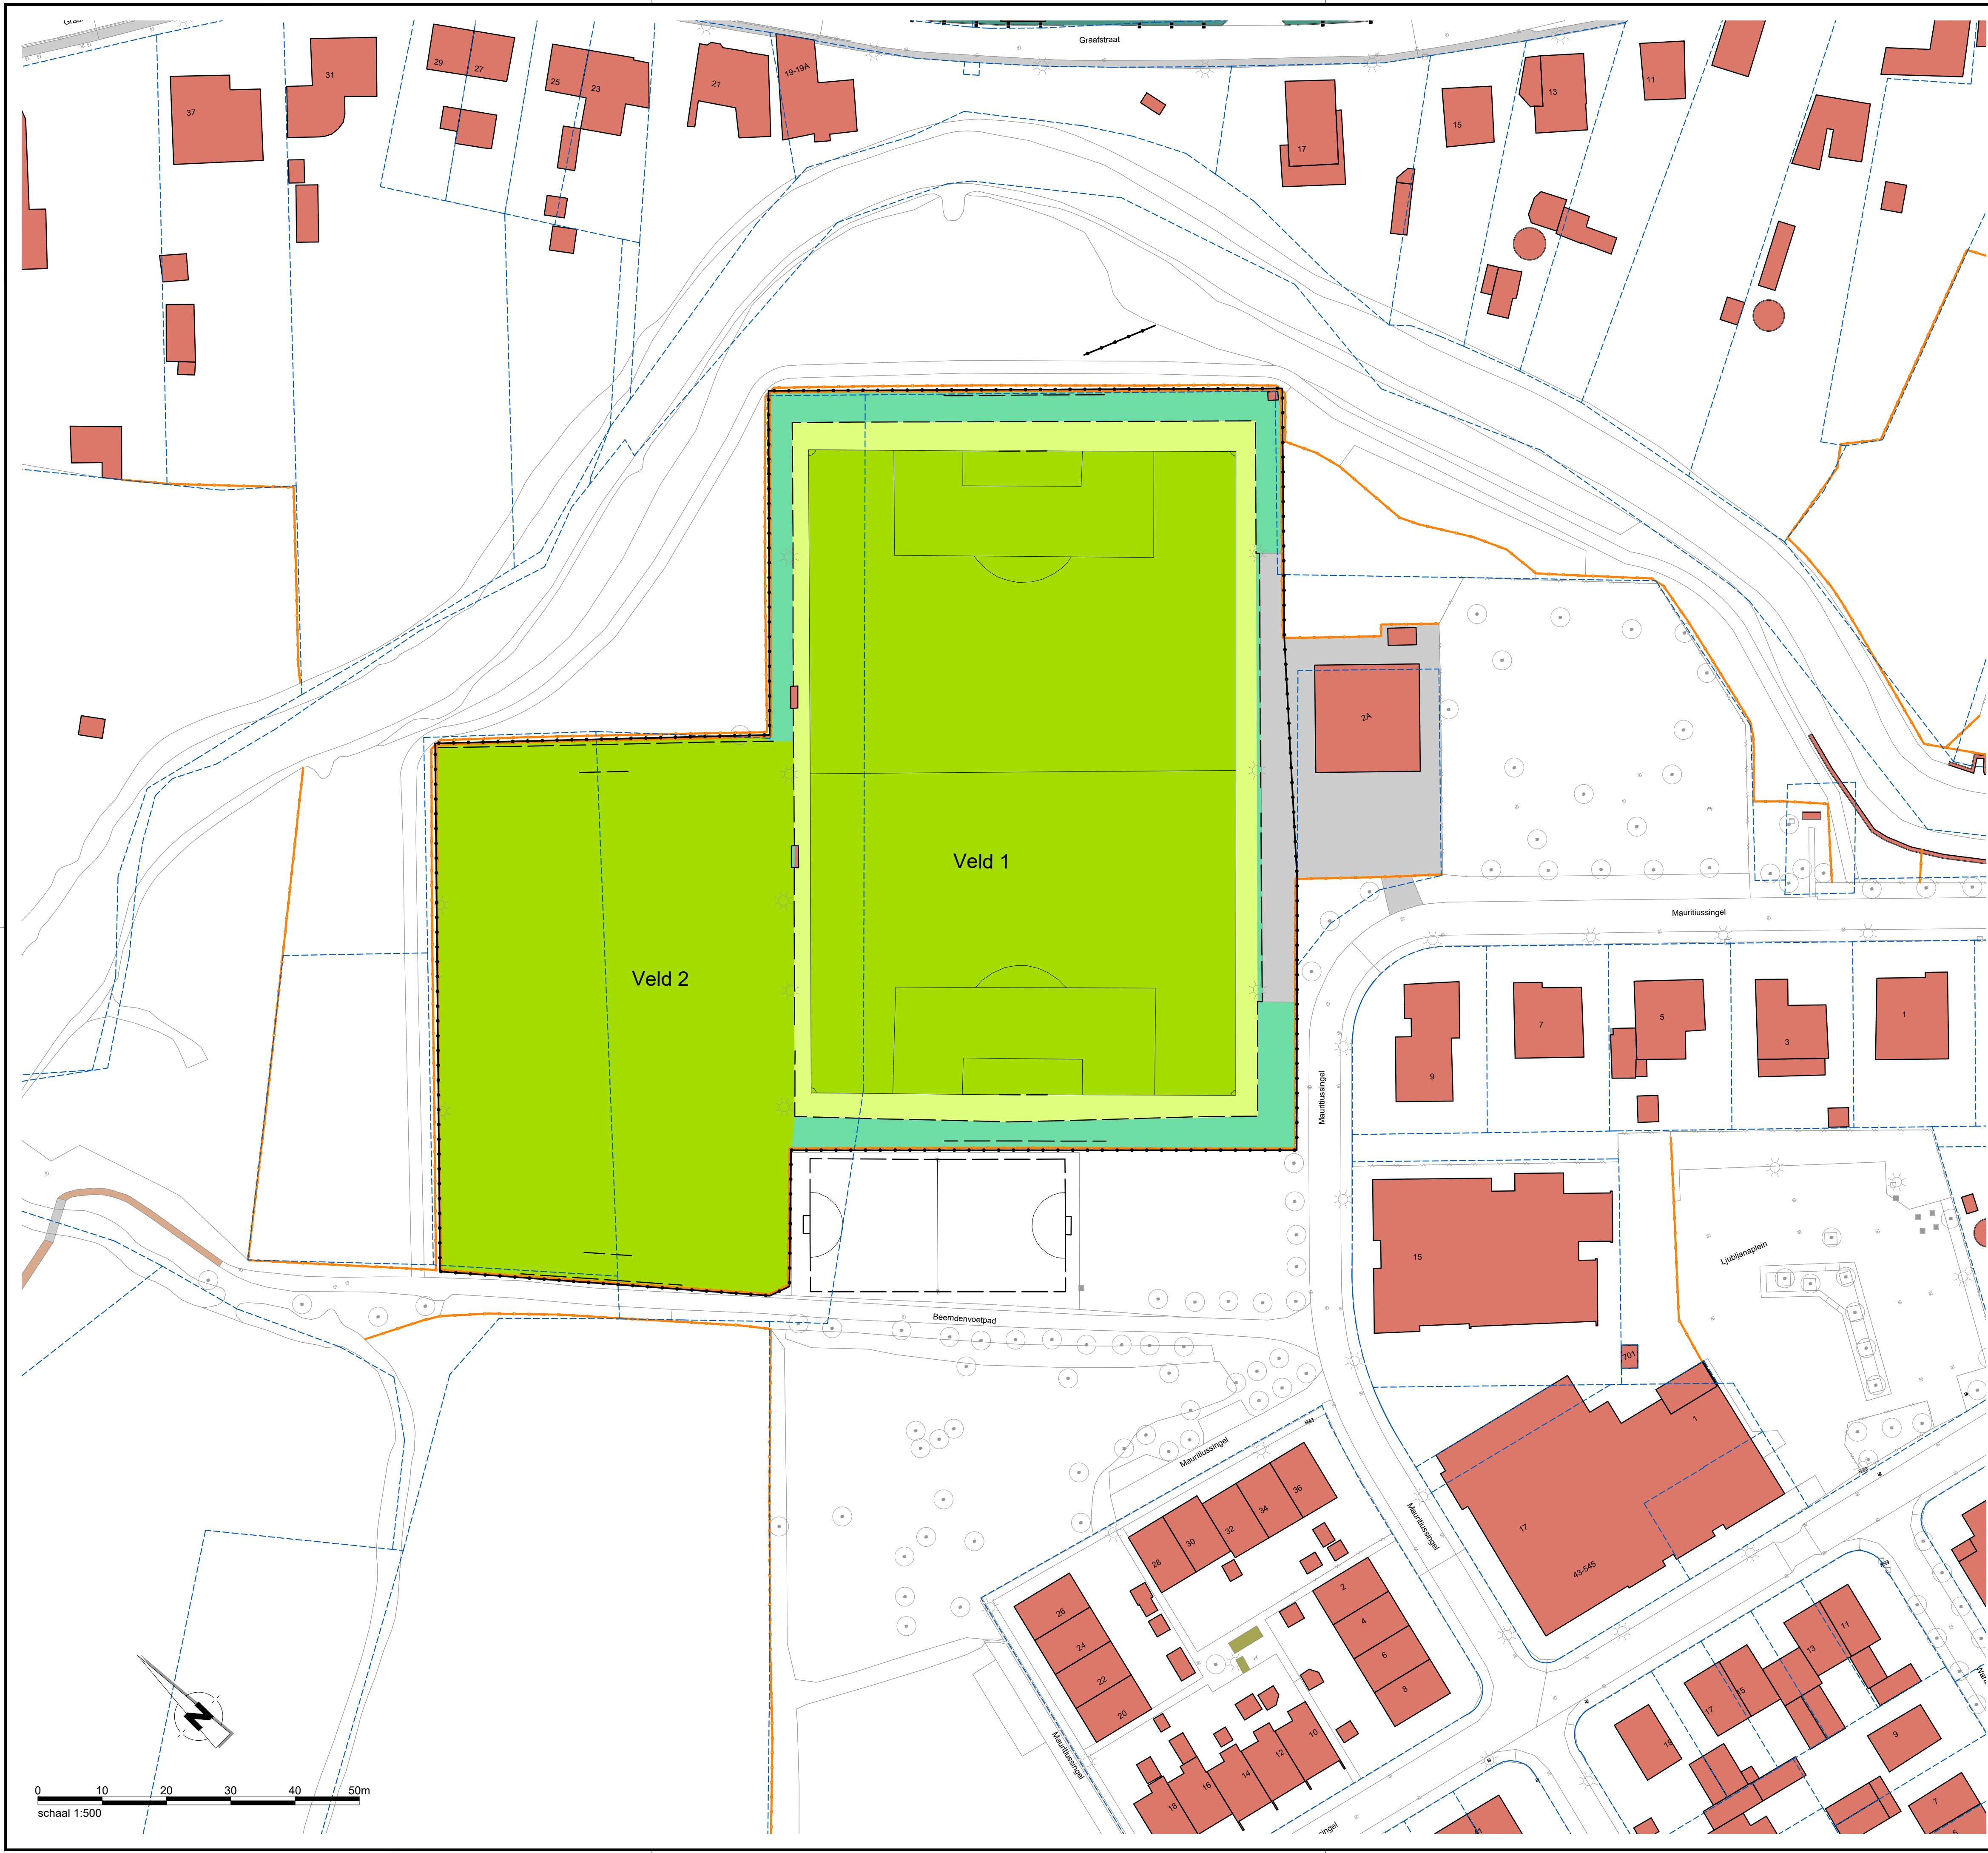

Bestaande bebouwing

Kadastrale grens

Werkgrens

Sportveld natuurgras

Uitloop natuurgras sportveld

Gazon

Verhardingen

Hekwerken


Bestaande boom

Algemeen

Terreininrichting



Overzicht locaties verenigingen

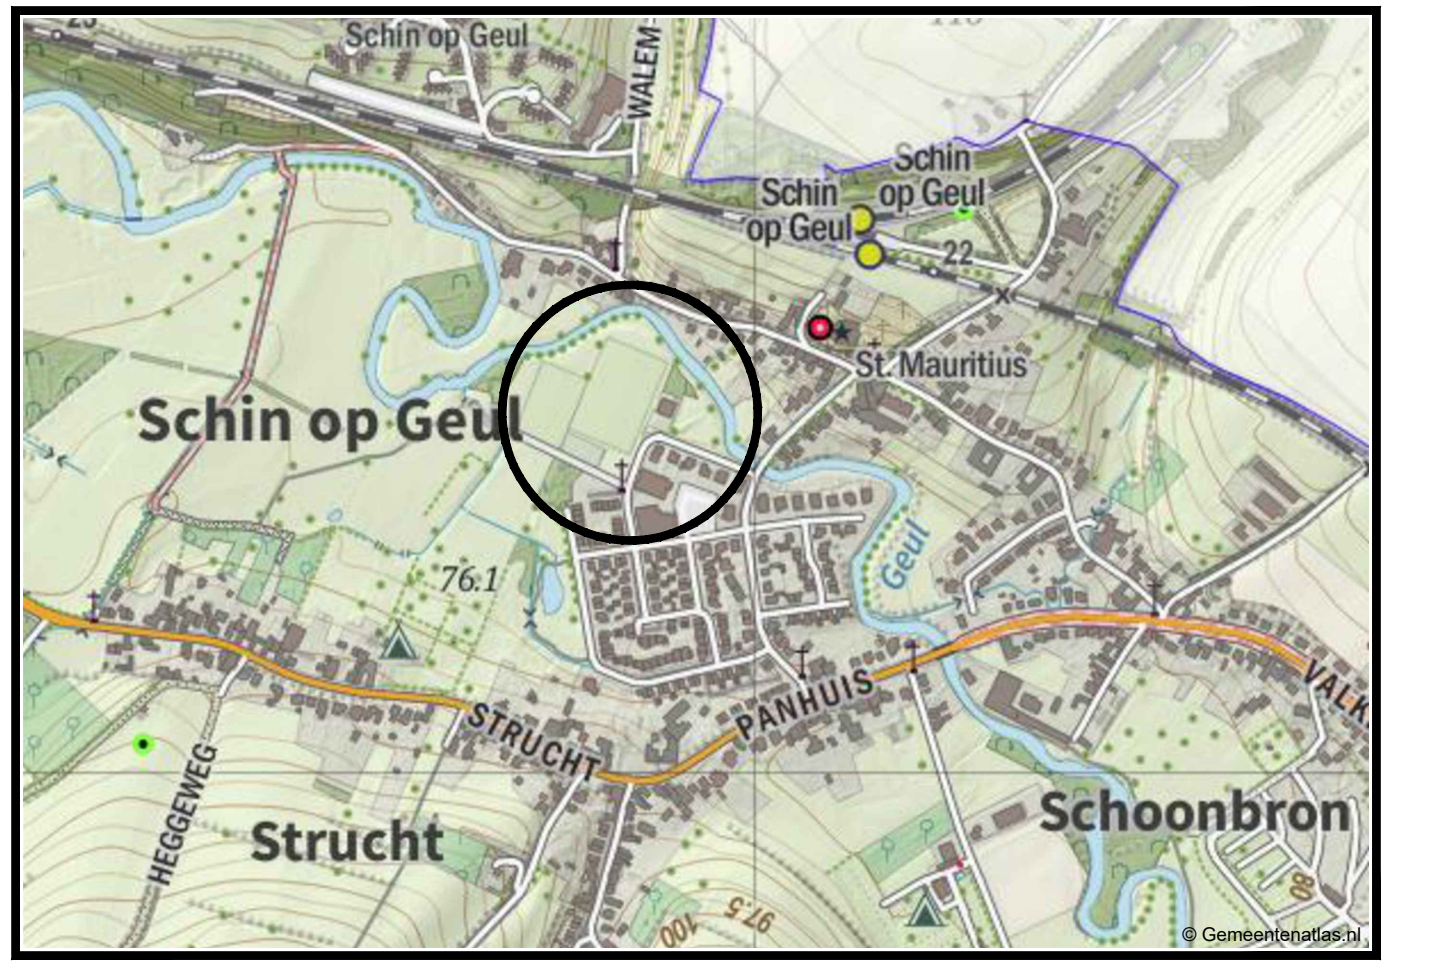

Overzicht van de situatie

Algemeen

– Alle hoogtematen in meters t.o.v. N.A.P.

– Alle moten in meters en materialen in mm, tenzij anders aangegeven

A	Wijz.	Datum	Omschrijving	Get.	Gec.	Akk.
---	-------	-------	--------------	------	------	------

Oprichtgever:

Gemeente Valkenburg aan de Geul

Project:

Gemeente Valkenburg
MJOP Sportvelden

Omschrijving:

SV Geuldal
Sportpark Mauritiussingel

Tekeningnummer:

B01-D-03

Papierformaat:

A1

Schaal:

1:500

Getekend:

H. Bergmans

13-10-2023

Gecontroleerd:

B. Verharen

13-10-2023

Akkoord:

J. van de Ven

13-10-2023

Projectnummer:

23 NW 13 601

Besteknummer:

23NW13601RO-01

Status:

DEFINITIEF

Newæ

Adviseurs & Ingenieurs voor de buitenruimte

Amsterdam

Kraanspoor 50
1033 SB Amsterdam

Bilthoven

Rembrandtlaan 26-A
3723 BJ Bilthoven

Breda

Moskebeaan 8
4823 AH Breda

Maastricht

Stationsplein 8-K
6221 BT Maastricht

Veghel

Poort van Veghel 4933
5466 SB Veghel

Contactgegevens

T +31 (0) 85 01 86 532
info@newæ.nl

bestand: 23NW13601ro (B01-D-03 Sportpark).dwg

newæ.nl