RENVOOI OPENBARE VERLICHTING

KABELPLAN GEBASEERD OP HET LICHTONTWERP VAN NEOVL

- Bestaande verlichtingsobject handhaven
- Bestaande verlichtingsobject verwijderen
- A — Nieuwe lichtmast type: Aluminium, Conisch, LMH 4.00m, paaltop, Ø60mm
  Nieuw armatuur type: Setga Essenze, DWC, EZL-012-0150-0001- 0830-0000-00S2, 9641LM 6.9W
- B — Nieuwe lichtmast type: Aluminium, Conisch, LMH 6.00m, enkele uithouder, Ø60mm
  Nieuw armatuur type: Setga Essenze, T4-B, EZL-012-0300-0001- 0830-0000-00S2, 17691LM 13.1W
- Aanbrengen grondkabel EO-YMeKaszh 4x10mm²
- Aanbrengen aansluitkabel EO-YMeKaszh 4x2½mm²
- L1/L2/L3 — Fase-aanduiding
- Bestaande meetverdeelkast
- Bestaande ardelektrode
- Aan te brengen ardelektrode
- MANTELBUIS — Nieuw aan te brengen mantelbuis
  Materiaal en diameter zie tekening
- in/uit/uit — 3-voudige aansluiting in de lichtmast

KABELSCHEMA OPENBARE VERLICHTING

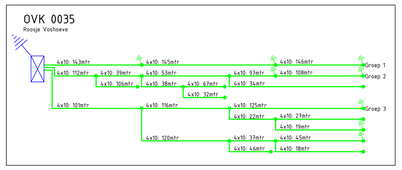

KABELSCHEMA OPENBARE VERLICHTING

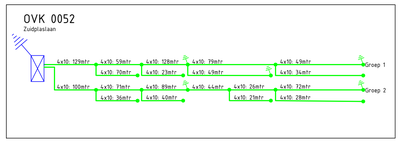

0 5 10 25m
1:500

Maten niet van tekening meten, doch geschreven maten aanhouden.
Maten in meters, tenzij anders vermeld. Peilmaten in meters t.o.v. N.A.P., tenzij anders vermeld. Materiaalmaten in mm, tenzij anders vermeld. Diameters in mm, tenzij anders vermeld.
Deze situatie is niet bindend t.a.v. de exacte maten van grenzen en opstallen.
De aangegeven hoogtemaatvoering betreft de hoofdmaatvoering van het gewenste profiel. Detailuitwerking door aannemer.

GWz2201-402 c10 2023-11-10 Situatie te maken werk bovengronds
GWz2201-001 c0 2022-05-17 bgt + inmeting
GWz2201-002 c0 2022-05-16 kadaster
22LE0081NAS OVL

Wijziging	Datum wijziging	Getekend	Omschrijving
A	21-12-2023	WID	Ontwerp aangepast n.a.v. overleg met de beheerder

Ontwerper	Projectleider	Goedgekeurd	Versie	Documentsoort	Blad	Aantal
W. DEIJLEN	R. MEIJER	-	CONCEPT	TEKENING	1	1

Projectomschrijving:
KABELPLAN WIJK ZUIDPLAS
TE WADDINXVEEN
-
-

Opdrachtgever:
MEGABORN
-
-

Schaal: 1 : 500

Besteknummer: -

Tekeningomschrijving:
Openbare Verlichting
Ontwerptekening

Datum uitgave	Documentstatus	Tekeningnummer	Projectnummer
01-12-2023	V0	22LE0081-NS-001	22LE0081

Infra Light Engineering
• De Compagnie 49 C • 0229 274 244
• 1689 AG Zwaag • info@ilebv.nl

Deze tekening is eigendom van ILE BV. Zij mag daarom noch gekopieerd, noch aan derden ter kopiering of namaking getoond worden zonder toestemming.

CADINFO: C:\USERS\WID\GP GROOT B.V\ILE-22LE0081 OPSTELLEN KABELPLAN WIJK ZUIDPLAS WADDINXVEEN - DOCUMENTS\11-TEKENINGEN\X-22LE0081-NS-001

Printed at 1:500 (100 %)