


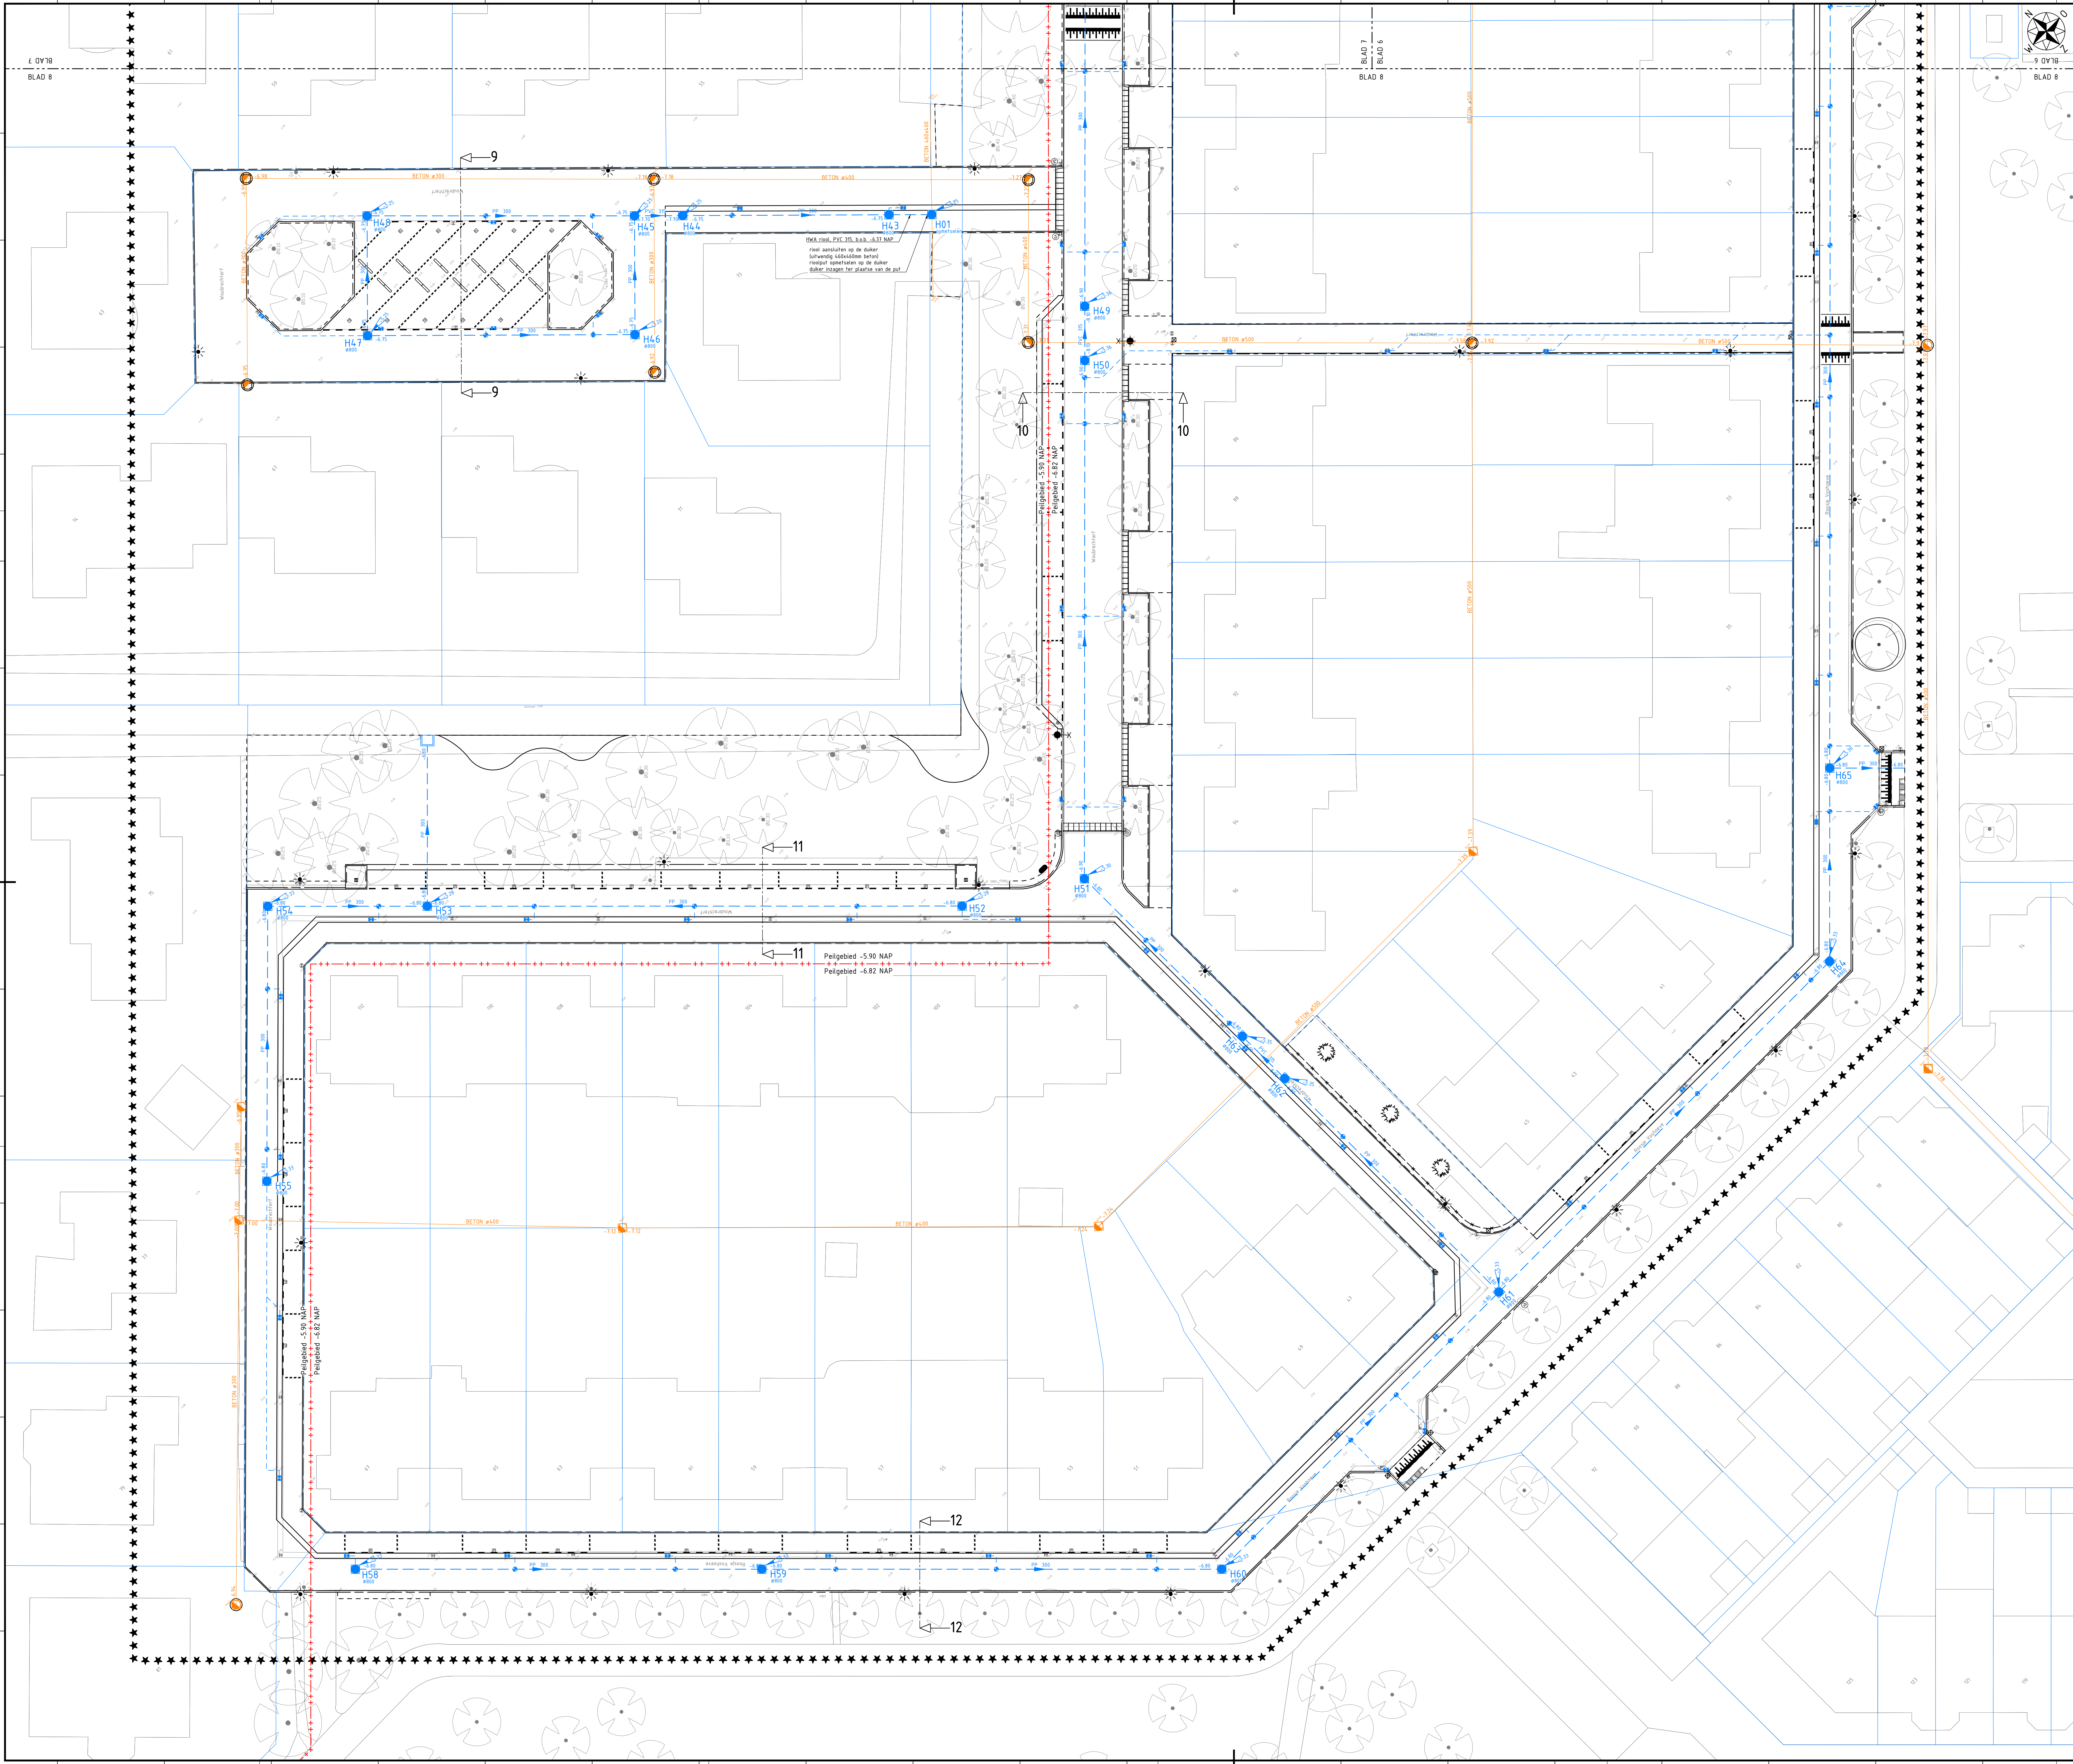

- Legenda
- ***** werkgrens
 - kadastrale grens
 - bestaande situatie
 - nieuwe situatie
 - bestaande riolering
 - bestaande rioolput
 - bestaande rioolput ingemeten
 - op hoogte brengen putrand met deksel
 - grens peltgebied
 - hemelwater DT-riool, inclusief materiaal, diameter, stroomrichting en b.o.b.
 - rioolput inclusief putnummer, putdekselhoogte en afmetingen
 - uitstroombak
 - straatkolk
 - trottoirkolk
 - inlaat kolkaansluiting
 - kolkleiding Ø125 mm, PVC

Houten in meters, tenzij anders vermeld. Materiaalafmetingen in mm, tenzij anders vermeld.
Peilmaten in meters t.o.v. N.A.P., tenzij anders vermeld. Diameters in mm, tenzij anders vermeld.

Revisie	Datum	Omschrijving	Schakel	Gecontroleerd	Vrijgegeven
c10	10-11-2023	concept bestekstekeningen	MDo	DPO	NAM
d10	12-01-2024	definitieve bestekstekeningen	DPO	NAM	NAM
----	----	----	----	----	----

Opdrachtnemer:
Megaborn
techniek met beeld

Postbus 56
4160 BR Vianen
Tel: 0181-650000
info@megaborn.com
www.megaborn.com

Opdrachtgever:
WADDINXVEEN
Postbus 600
2740 AK Waddinxveen
Tel: 0181-650000
www.waddinxveen.nl

Project: Reconstructie O1fo-erf en Woubrechtferf

Onderdeel: Situatie te maken riolering (4/4)

Fase: Bestek

Tekeningnummer: GW2201-403d d10

Documenttype: Tekening

Blad: 12 van 13

Formaat: A0

Schaal: 1:200

Projectnummer: GW2201

Status: Definitief