



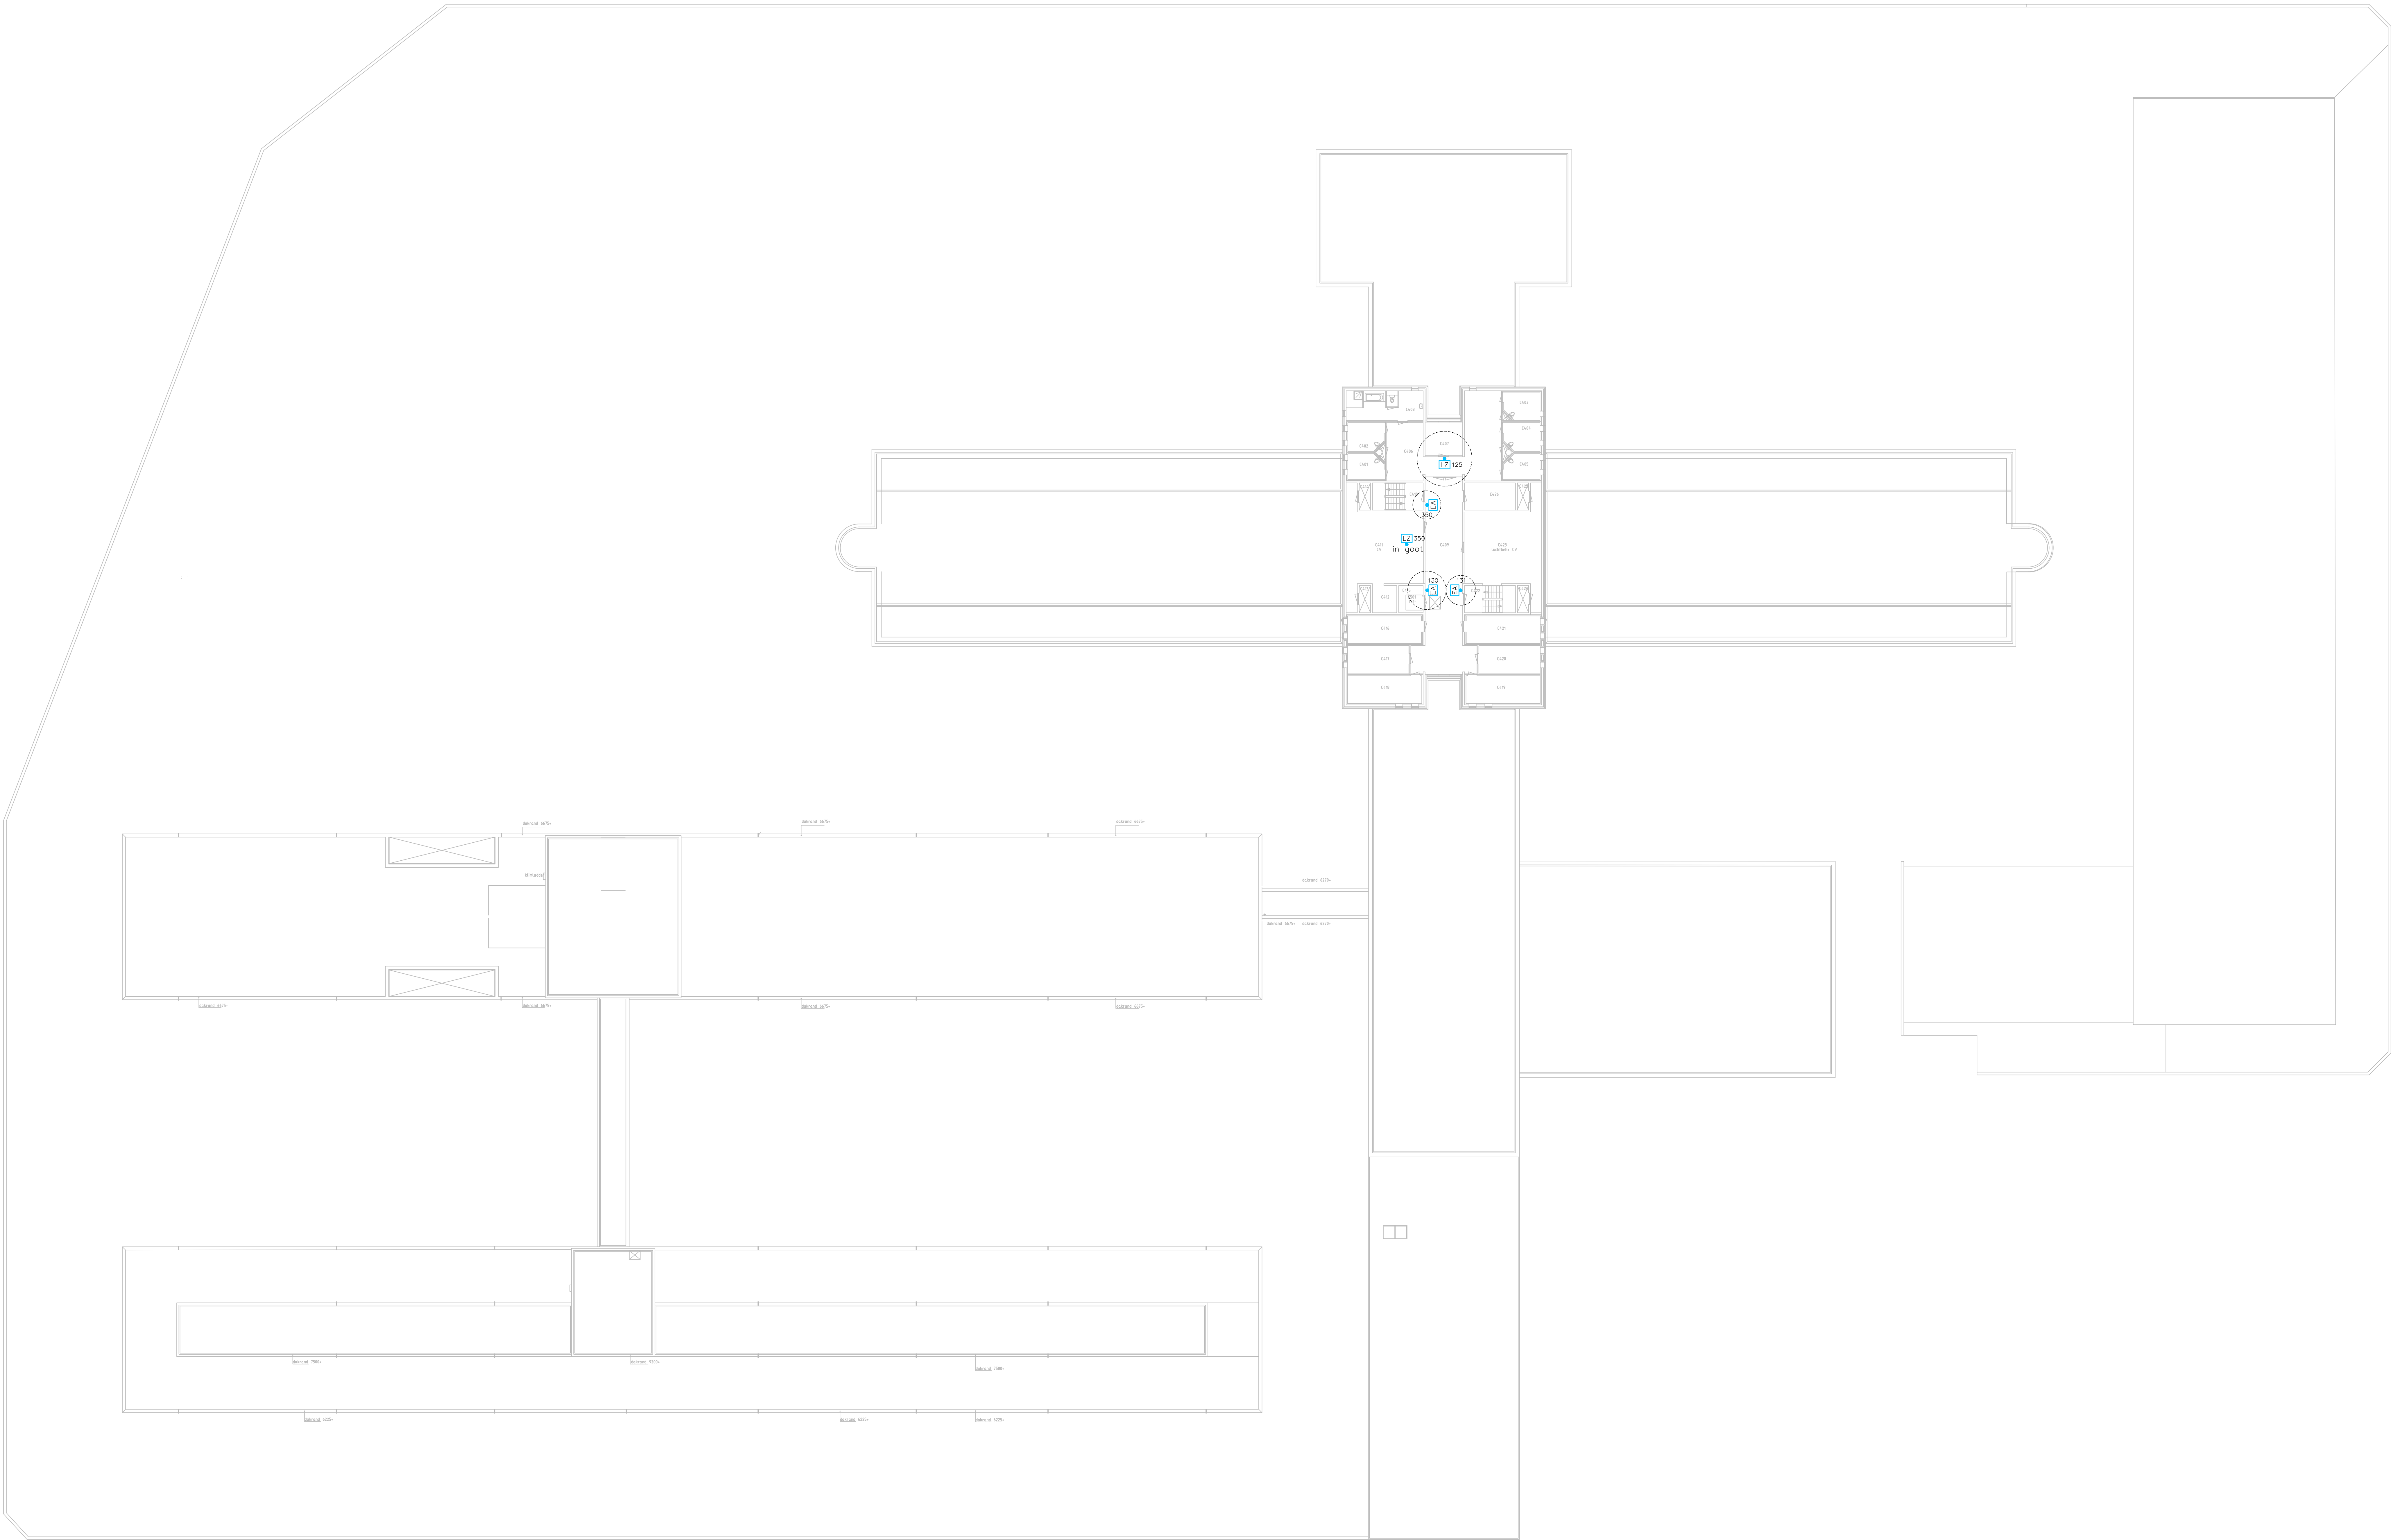

LEGENDA

- Opbouw locatiezender
 - Externe antenne
 - Externe grondantenne
 - Bereik locatiezender of (grond)antenne
- KLEURENVERKLARING COMPONENTEN
- Bestaand onderdeel handhaven
 - Bestaand onderdeel vervangen
 - Bestaand onderdeel vervangen en aanpassen
 - Nieuw te plaatsen onderdeel
 - Bestaand onderdeel demonteren

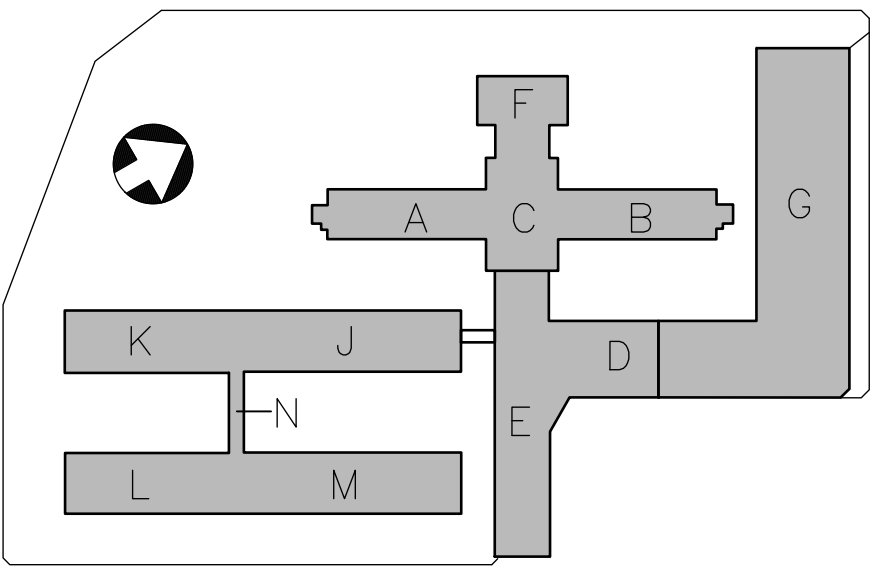

project PI Grave
onderwerp Projectie personenzoek- en mobiele alarmeringsinstallatie
4e verdieping

Smits van Burgst Beveiliging BV
Wilhelminakanal Zuid 110, 4903 RA Oosterhout, Tel: 0162-491600, E-mail: info@svbb.nl

3705.11	Formaat A0+	schaal	tekening	rev.
Bestek	get. PvdZ d.d. 01-07-2022	1:200		
	gew. PvdZ d.d. 06-10-2023			

BE.T.26.04.c