


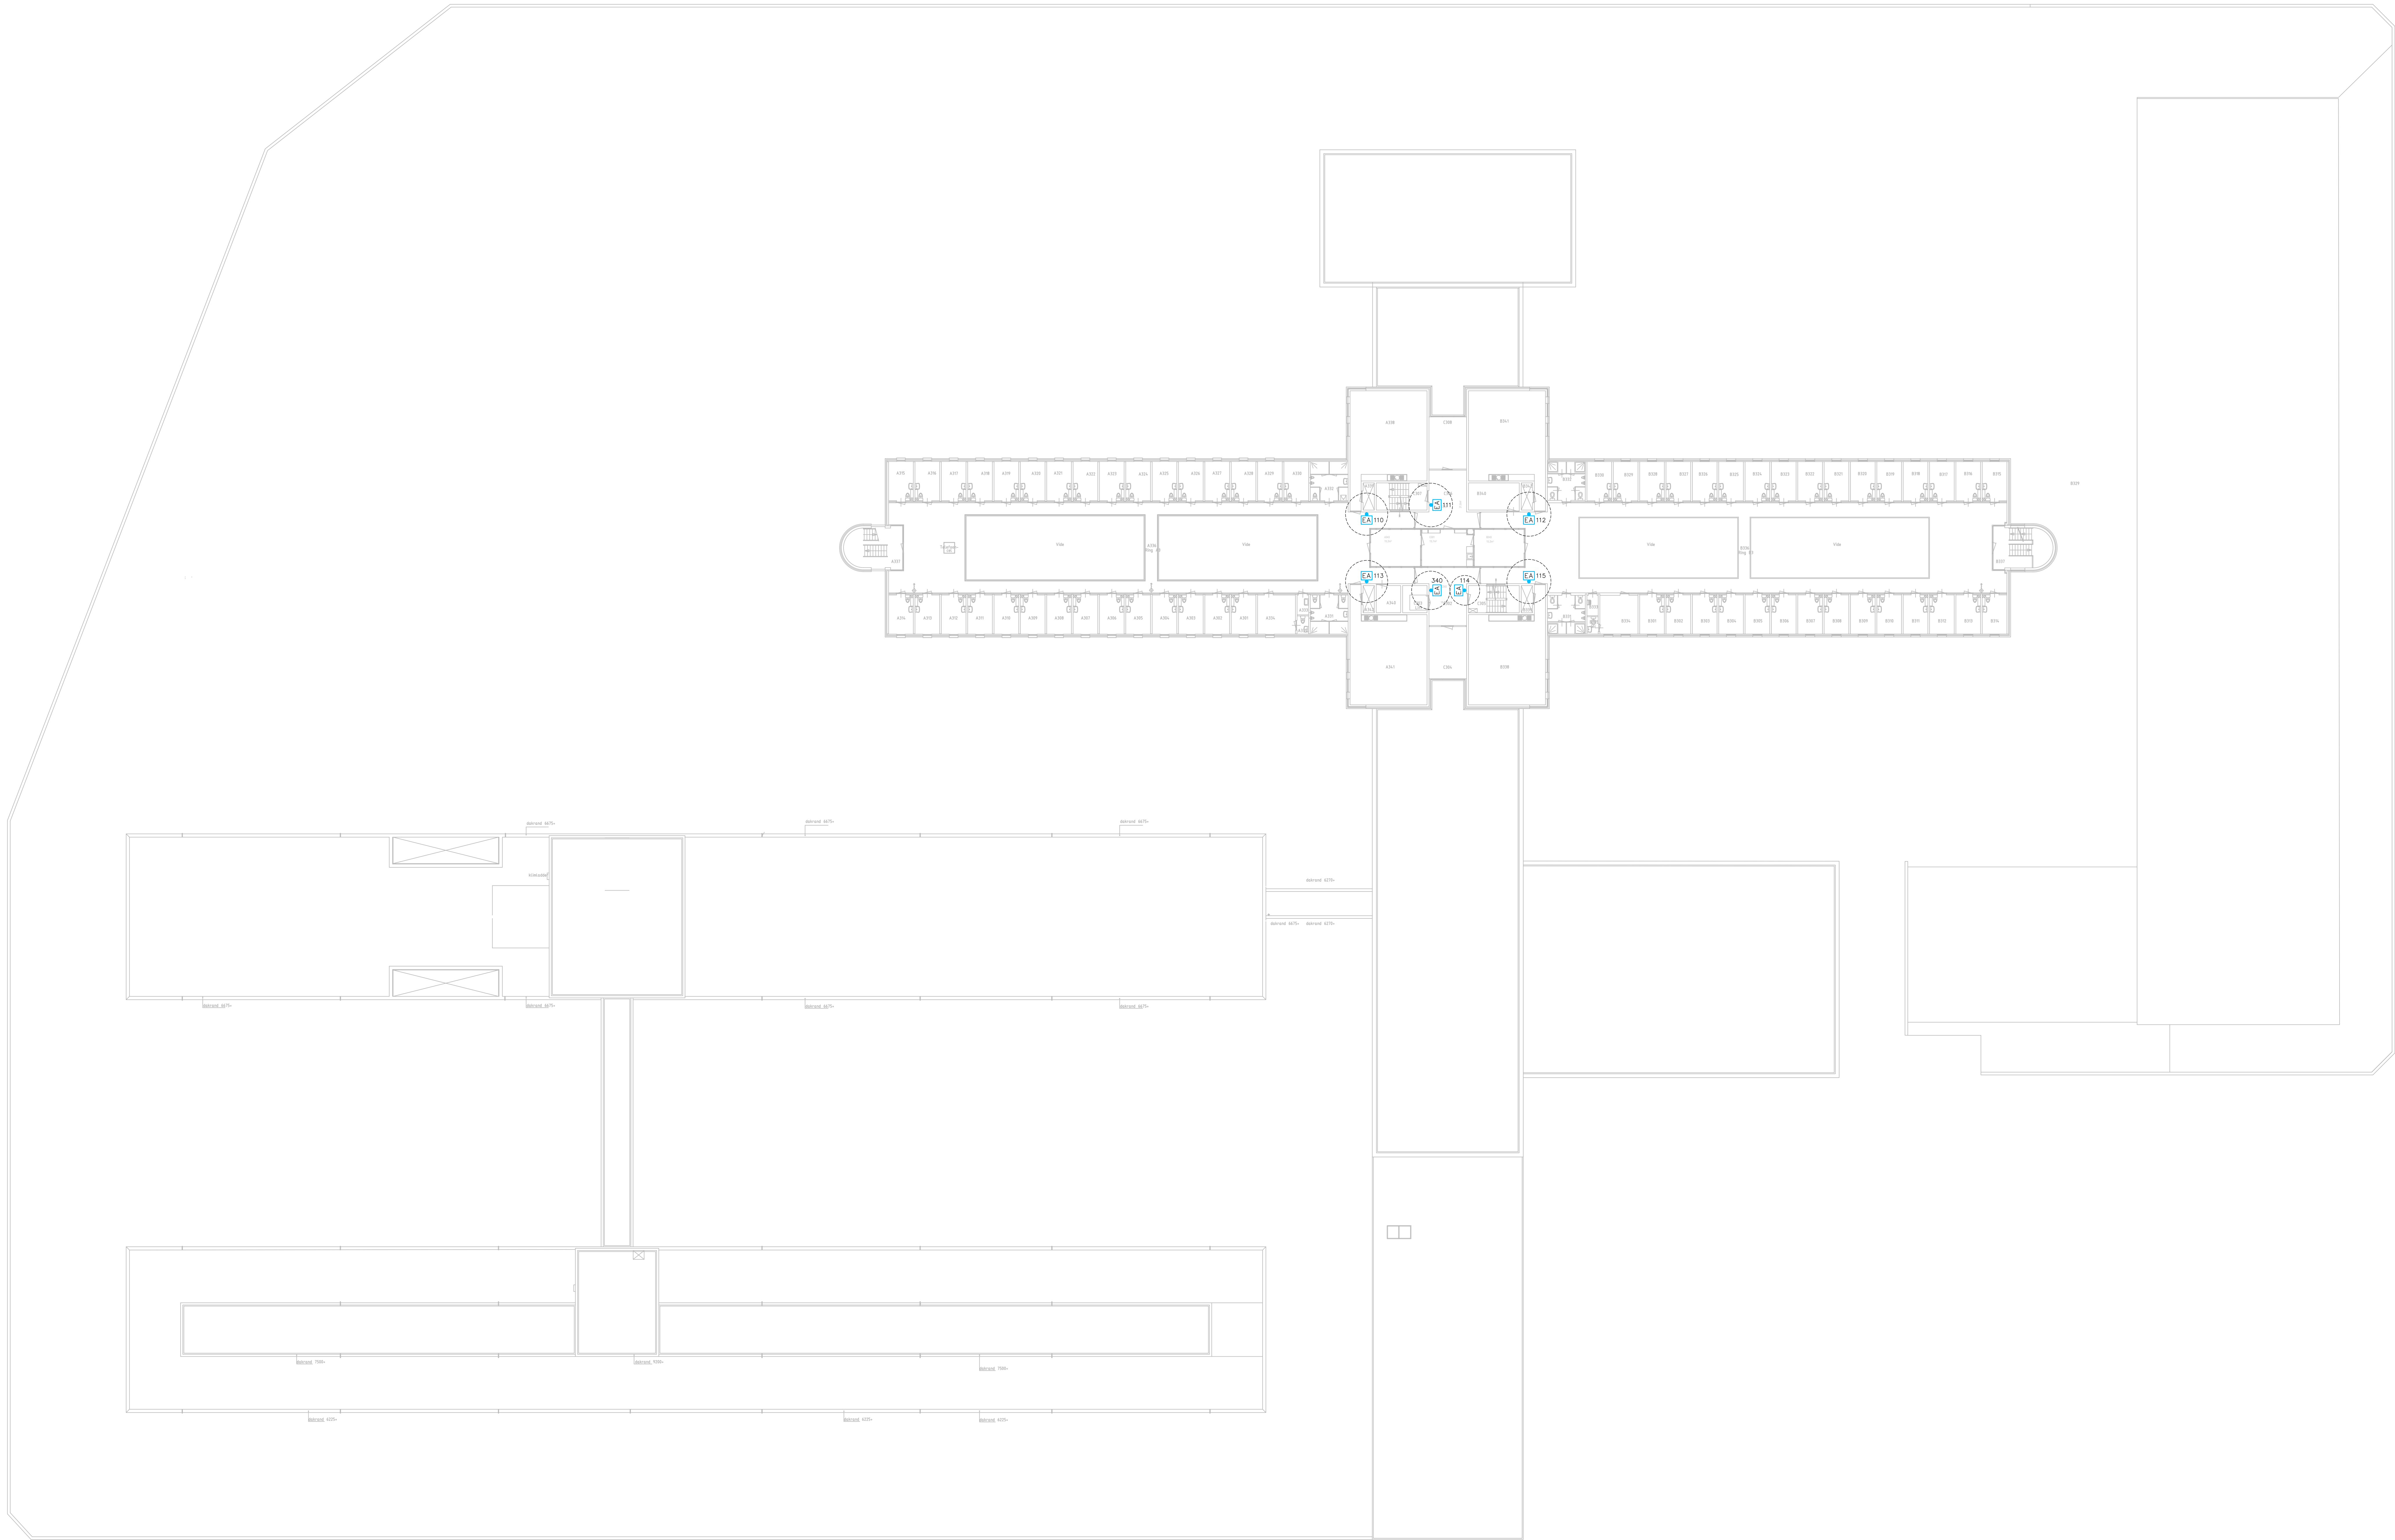

LEGENDA

Opbouw locatiezender

Externe antenne

Externe grondantenne

Bereik locatiezender of (grond)antenne

KLEURENVERKLARING COMPONENTEN

Bestaand onderdeel handhaven

Bestaand onderdeel vervangen

Bestaand onderdeel vervangen en aanpassen

Nieuw te plaatsen onderdeel

Bestaand onderdeel demonteren

project

PI Grave

onderwerp

Projectie personenzoek- en mobiele alarmeringsinstallatie
3e verdieping

Smits van Burgst Beveiliging BV

Wilhelminkanaal Zuid 110, 4903 RA Oosterhout, Tel: 0162-491600, E-mail: info@sbbb.nl

3705.11

formaat A0+

get. PvdZ d.d. 01-07-2022 1:200

Bestek

tekening

rev.

BE.T.26.03.c