



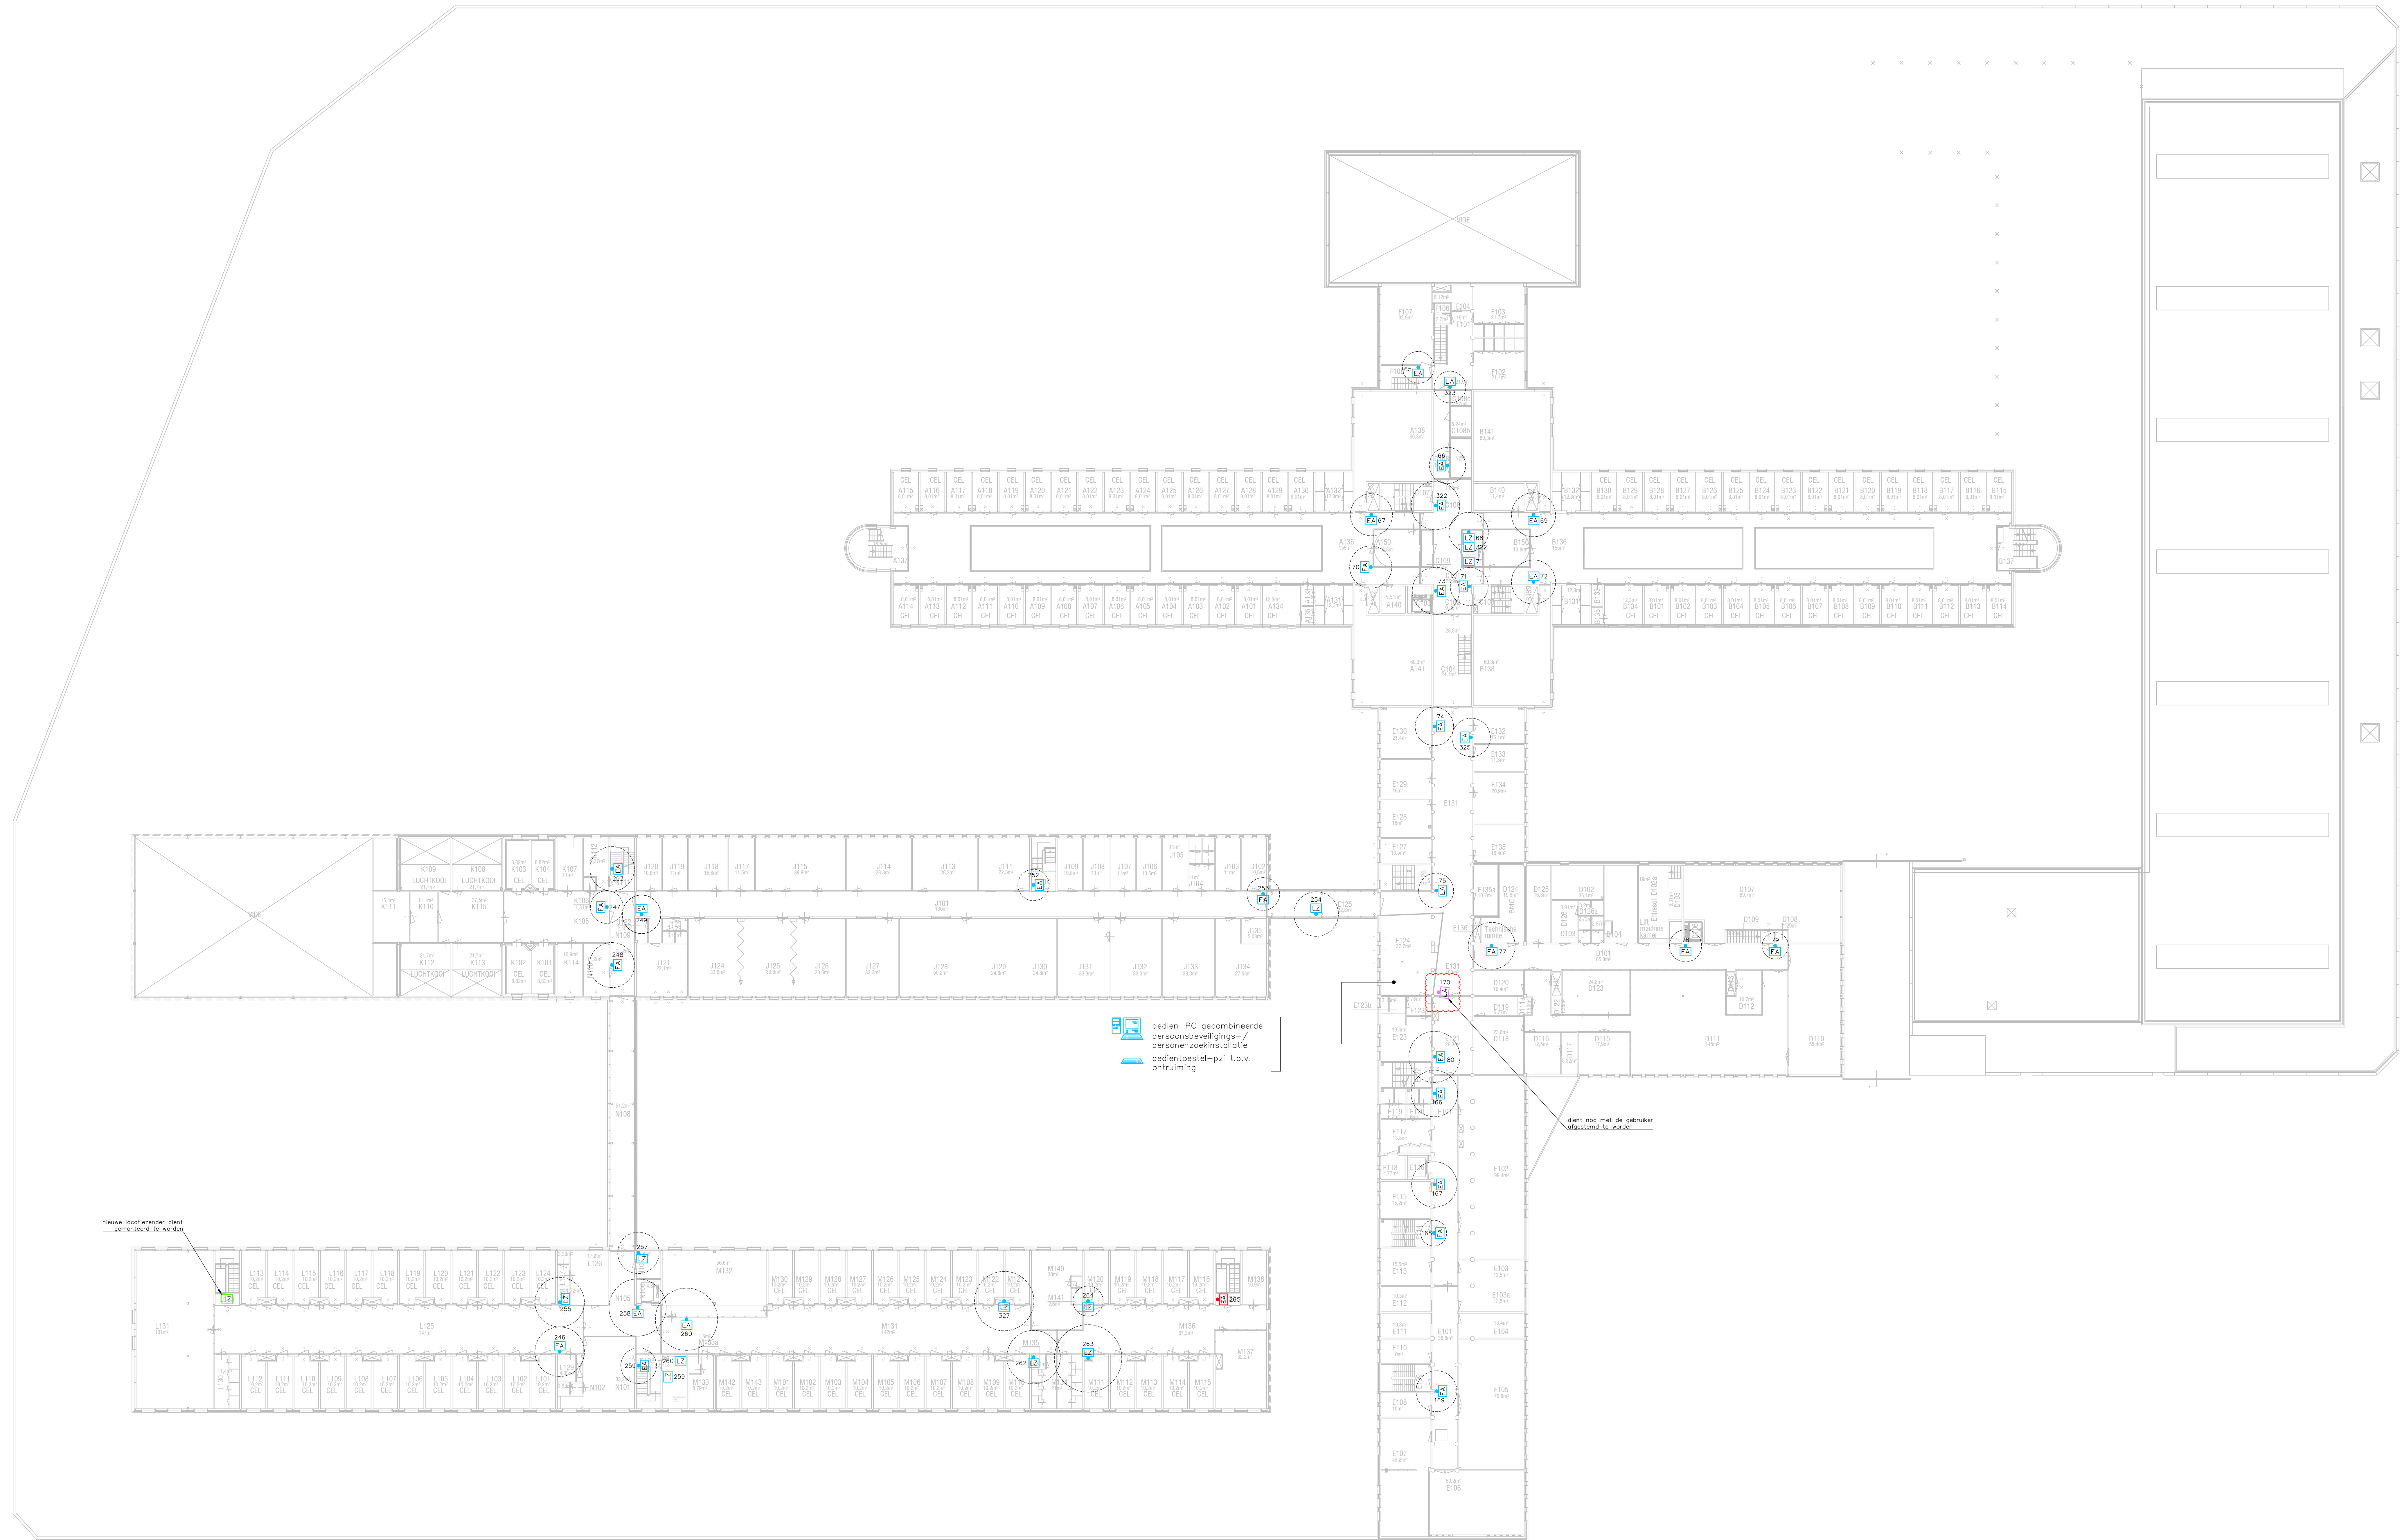

LEGENDA

- Opbouw locatiezender
 - Externe antenne
 - Externe grondantenne
 - Bereik locatiezender of (grond)antenne
- KLEURENVERKLARING COMPONENTEN
- Bestaand onderdeel handhaven
 - Bestaand onderdeel vervangen
 - Bestaand onderdeel vervangen en aanpassen
 - Nieuw te plaatsen onderdeel
 - Bestaand onderdeel demonteren

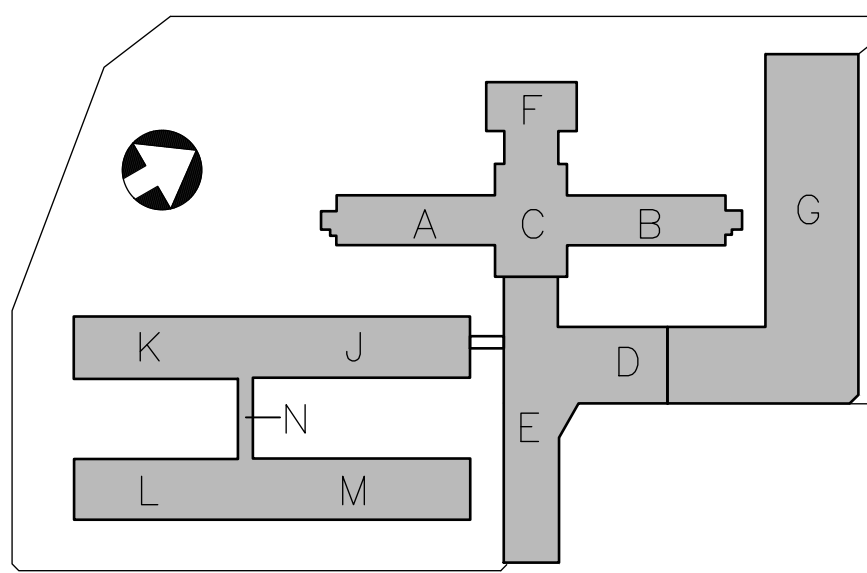

project PI Grave
onderwerp Projectie personeel- en mobiele alarmeringsinstallatie
1e verdieping

Smits van Burgst Beveiliging BV
Wilhelminkanaal Zuid 110, 4903 RA Oosterhout, Tel: 0162-491600, E-mail: info@svb.nl

3705.11
Bestek
Taal: A04
get. PvdZ d.d. 01-07-2022
gew. PvdZ d.d. 06-10-2023
schaal 1:200
tekening
rev.
BE.T.26.01.c