Wilhelminastraat

Prins Bernhardlaan

Bussel

zandbak

sk

tigermulch

diverse
speeltoestellen
en spel
aanleidingen

vp

hs_sol

gras

hg_1,0

hg_1,0

3

legenda

- bebouwing
- kgr — kunstgras valondergrond
- gras — gras
- houtschors
- zand
- grind/ split
- kale grond
- hs_1,0 — heesters tot 1,0 m
- hs_1,5 — heesters tot 1,5 m
- hs_3,0 — heesters tot 3,0 m
- sol — vak met solitaire heesters
- solitaire heester
- bd_1,0 — bodembedekkers tot 1,0 m
- klpl — klimplant
- vp — vaste planten
- mt — moestuin
- plbk — plantenbak
- hg_1,0 — haag tot 1,0 m
- hg_1,8 — haag tot 1,8 m
- hg_3,0 — haag tot 3,0 m

- vm — vlaggenmast
- hekwerk
- ip — inspectieput
- sk — straatkolk
- houtenpalen
- boomstammen
- knotwilg
- fruitboom
- kleine boom
- grote boom

KBS De Bussel
Wilhelminastraat 19c
Vlijmen

PleinPlan

11-09-2022
Formaat A1

Kleine Bussel

Verdilaan

Wilhelminastraat

hg_2,0

hg_1,2

hg_1,0

hg_1,0

hs_1,0

hs_1,5

hs_3,0

sol

hg_1,0

hg_1,8

hg_3,0

sk

inlaatkelim

gras

zandbak

klimnet

hs

hg_1,0

3

66

48

50

467

legenda

- bebouwing
- kgr — kunstgras valondergrond
- gras — gras
- houtschors
- zand
- grind/ split
- kale grond
- hs_1,0 — heesters tot 1,0 m
- hs_1,5 — heesters tot 1,5 m
- hs_3,0 — heesters tot 3,0 m
- sol — vak met solitaire heesters
- solitaire heester
- bd_1,0 — bodembedekkers tot 1,0 m
- klpl — klimplant
- vp — vaste planten
- mt — moestuin
- plbk — plantenbak
- hg_1,0 — haag tot 1,0 m
- hg_1,8 — haag tot 1,8 m
- hg_3,0 — haag tot 3,0 m
- vm — vlaggenmast
- hekwerk
- ip — inspectieput
- sk — straatkolk
- houtenpalen
- boomstammen
- knotwilg
- fruitboom
- kleine boom
- grote boom

KBS De Kleine Bussel
Wilhelminastraat 19c
Vlijmen

PleinPlan

11-09-2022
Formaat A1



legenda

- bebouwing
- kunstgras valondergrond (kgr)
- gras (gras)
- houtschors
- zand (zand)
- grind/ split
- kale grond
- heesters tot 1,0 m (hs_1,0)
- heesters tot 1,5 m (hs_1,5)
- heesters tot 3,0 m (hs_3,0)
- vak met solitaire heesters (sol)
- solitaire heester
- bodembedekkers tot 1,0 m (bd_1,0)
- klimplant (klpl)
- vaste planten (vp)
- moestuin (mt)
- plantenbak (plbk)
- haag tot 1,0 m (hg_1,0)
- haag tot 1,8 m (hg_1,8)
- haag tot 3,0 m (hg_3,0)
- vlaggenmast (vm)
- hekwerk
- inspectieput (ip)
- straatkolk (sk)
- houtenpalen
- boomstammen
- knotwilg
- fruitboom
- kleine boom
- grote boom

Hier komt nieuwbouw
Buitenruimte moet nog ingericht worden

De Dromenvanger
Kasteellaan 40
Oud Heusden

PleinPlan

Formaat A1



legenda

- bebouwing
- kgr — kunstgras valondergrond
- gras — gras
- houtschors
- valzand — zand
- grind/ split
- kale grond
- hs_1,0 — heesters tot 1,0 m
- hs_1,5 — heesters tot 1,5 m
- hs_3,0 — heesters tot 3,0 m
- sol — vak met solitaire heesters
- solitaire heester
- bd_1,0 — bodembedekkers tot 1,0 m
- klpl — klimplant
- vp — vaste planten
- rmt — moestuin
- plbk — plantenbak
- hg_1,0 — haag tot 1,0 m
- hg_1,8 — haag tot 1,8 m
- hg_3,0 — haag tot 3,0 m
- vm — vlaggenmast
- hekwerk
- ip — inspectieput
- sk — straatkolk
- houtenpalen
- boomstammen
- knotwilg
- fruitboom
- kleine boom
- grote boom

Duinsprong
Schimmelpenninckstraat 22
Drunen

PleinPlan

11-09-2022
Formaat A1

legenda

- bebouwing
- kgr — kunstgras valondergrond
- gras
- houtschors
- zand (zelzand)
- grind/ split
- kale grond
- hs_1,0 — heesters tot 1,0 m
- hs_1,5 — heesters tot 1,5 m
- hs_3,0 — heesters tot 3,0 m
- sol — vak met solitaire heesters
- solitaire heester
- bd_1,0 — bodembedekkers tot 1,0 m
- klpl — klimplant
- vp — vaste planten
- mt — moestuin
- plbk — plantenbak
- hg_1,0 — haag tot 1,0 m
- hg_1,8 — haag tot 1,8 m
- hg_3,0 — haag tot 3,0 m
- vm — vlaggenmast
- hekwerk
- ip — inspectieput
- sk — straatkolk
- houtenpalen
- boomstammen
- knotwilg
- fruitboom
- kleine boom
- grote boom

OBS Jongleren

Irissenstraat

Asterstraat

Asterstraat

Dah

bamboe
wilgentunnel
klpl
zandbak
speeltoestel type onbekend
kgr
tafeltennistafel
speeltoestel type onbekend
kgr
zandbak
alleen binnenzijde haag knippen
speelkeukentje
fruit
6
4
2
4
2A
2B

De Groene Bogen
Irissenstraat 2
Drunen

PleinPlan

11-09-2022
Formaat A1

KC Wereldwijs

Beukstraat

gras
hs_1,5
bimensgijde haag knippen
sk
kgr
vp+sol+kale grond
hg_1,0
bd_1,0
vp
mt
hg_1,5
sol
dieren verblijf
halfverharding
hg_3,0
wilgentunnel
valzand
klimwand
zandbak
lateltennisstaf
kruipbuis
stobbe

legenda

- bebouwing
- kgr kunstgras valondergrond
- gras gras
- houtschors
- vz zand
- grind/ split
- kale grond
- hs_1,0 heesters tot 1,0 m
- hs_1,5 heesters tot 1,5 m
- hs_3,0 heesters tot 3,0 m
- sol vak met solitaire heesters
- solitaire heester
- bd_1,0 bodembedekkers tot 1,0 m
- klpl klimplant
- vp vaste planten
- mt moestuin
- plbk plantenbak
- hg_1,0 haag tot 1,0 m
- hg_1,8 haag tot 1,8 m
- hg_3,0 haag tot 3,0 m
- vm vlaggenmast
- hekwerk
- ip inspectieput
- sk straatkolk
- houtenpalen
- boomstammen
- knotwilg
- fruitboom
- kleine boom
- grote boom

De Groene Bogen
Beukstraat 13
Drunen

PleinPlan

11-09-2022
Formaat A1

fietsenstalling

bosplantsoen met boomvormers

indicatief verharding

gras

locatie van de elementen zijn niet ingemeten

gras

tijgermulch

Heuvelglijbaan type onbekend

zandbak

stobbe

stobbe

stobbe

hs_1,5

vp

vp

De Wilgen

tafeltennis tafel

hg_1,0

speeltoestel type onbekend

kgr

hg_1,0

hg_1,0

hg_1,0

hg_3,0

sk

hs_1,5

speeltoestel type onbekend

tijgermulch

kgr

kgr

Van Limburg Stiru


legenda

- bebouwing
- kgr — kunstgras valondergrond
- gras — gras
- houtschors
- zand (zelzand)
- grind/ split
- kale grond
- hs_1,0 — heesters tot 1,0 m
- hs_1,5 — heesters tot 1,5 m
- hs_3,0 — heesters tot 3,0 m
- sol — vak met solitaire heesters
- solitaire heester
- bd_1,0 — bodembedekkers tot 1,0 m
- klpl — klimplant
- vp — vaste planten
- mt — moestuin
- plbk — plantenbak
- hg_1,0 — haag tot 1,0 m
- hg_1,8 — haag tot 1,8 m
- hg_3,0 — haag tot 3,0 m
- vm — vlaggenmast
- hekwerk
- ip — inspectieput
- sk — straatkolk
- houtenpalen
- boomstammen
- knotwilg
- fruitboom
- kleine boom
- grote boom

OBS De Wilgen
Van Limburg Stirumlaan 2
Vlijmen

PleinPlan

11-09-2022
Formaat A1

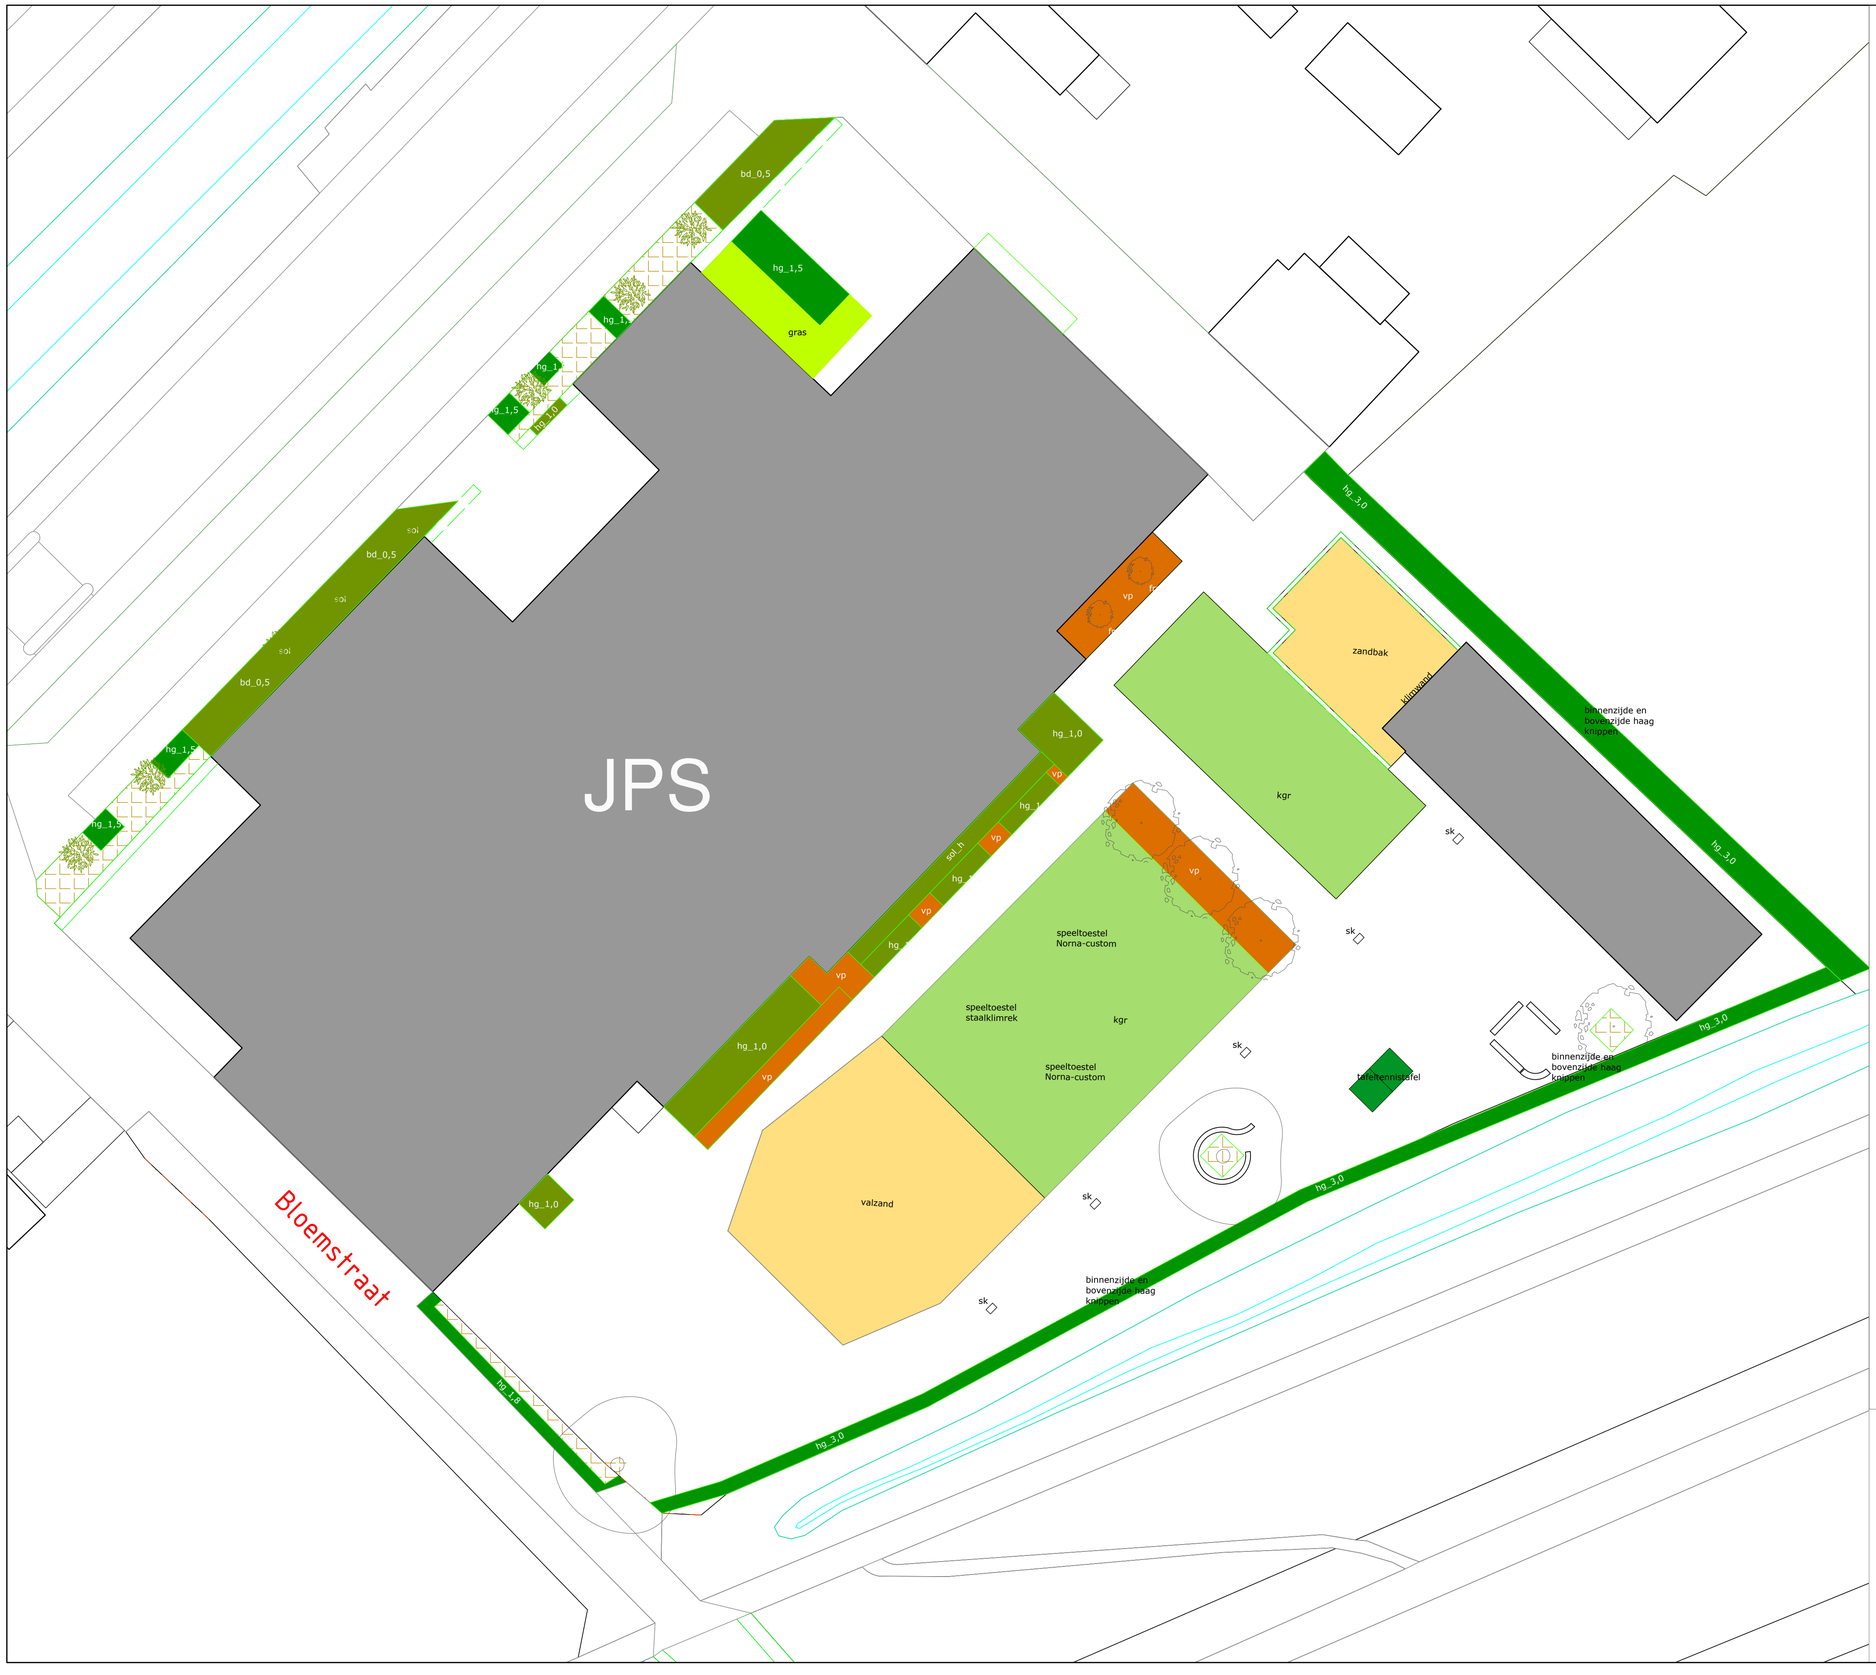

legenda

- bebouwing
- kgr — kunstgras valondergrond
- gras
- houtschors
- valzand — zand
- grind/ split
- kale grond
- hs_1,0 — heesters tot 1,0 m
- hs_1,5 — heesters tot 1,5 m
- hs_3,0 — heesters tot 3,0 m
- sol — vak met solitaire heesters
- solitaire heester
- bd_1,0 — bodembedekkers tot 1,0 m
- klpl — klimplant
- vp — vaste planten
- mt — moestuin
- plbk — plantenbak
- hg_1,0 — haag tot 1,0 m
- hg_1,8 — haag tot 1,8 m
- hg_3,0 — haag tot 3,0 m
- vm — vlaggenmast
- hekwerk
- ip — inspectieput
- sk — straatkolk
- houtenpalen
- boomstammen
- knotwilg
- fruitboom
- kleine boom
- grote boom

JPS
Demer 19
Heusden

PleinPlan

11-09-2022
Formaat A1

legenda

- bebouwing
- kgr — kunstgras valondergrond
- gras — gras
- houtschors
- zvz — zand
- grind/ split
- kale grond
- hs_1,0 — heesters tot 1,0 m
- hs_1,5 — heesters tot 1,5 m
- hs_3,0 — heesters tot 3,0 m
- sol — vak met solitaire heesters
- solitaire heester
- bd_1,0 — bodembedekkers tot 1,0 m
- klpl — klimplant
- vp — vaste planten
- mt — moestuin
- plbk — plantenbak
- hg_1,0 — haag tot 1,0 m
- hg_1,8 — haag tot 1,8 m
- hg_3,0 — haag tot 3,0 m
- vm — vlaggenmast
- hekwerk
- ip — inspectieput
- sk — straatkolk
- houtenpalen
- boomstammen
- knotwilg
- fruitboom
- kleine boom
- grote boom

Lambertus
Mari van Eschstraat 2
Haarsteeg

PleinPlan

11-09-2022
Formaat A1

legenda

- bebouwing
- kgr — kunstgras valondergrond
- gras — gras
- houtschors
- zand
- grind/ split
- kale grond
- hs_1,0 — heesters tot 1,0 m
- hs_1,5 — heesters tot 1,5 m
- hs_3,0 — heesters tot 3,0 m
- sol — vak met solitaire heesters
- solitaire heester
- bd_1,0 — bodembedekkers tot 1,0 m
- klpt — klimplant
- vp — vaste planten
- mst — moestuin
- plbk — plantenbak
- hg_1,0 — haag tot 1,0 m
- hg_1,8 — haag tot 1,8 m
- hg_3,0 — haag tot 3,0 m
- vlaggenmast
- hekwerk
- ip — inspectieput
- sk — straatkolk
- houtenpalen
- boomstammen
- knotwilg
- fruitboom
- kleine boom
- grote boom

Olof Palme

Olof Palme

Aziëlaan

Tibetlaan

speeltoestel type onbekend

zandbak

sol

bd_1,0

vp

mst

gras

hg_1,0

hg_1,8

hg_3,0

hs_1,5

hs_3,0

sk

ziggy met hedera

hg_3,0 alleen binnenzijde haag knippen

KBS Olof Palme
Azielaan 49
Drunen

PleinPlan

11-09-2022
Formaat A0

legenda

- bebouwing
- kgr — kunstgras valondergrond
- gras — gras
- houtschors
- zand
- grind/ split
- kale grond
- hs_1,0 — heesters tot 1,0 m
- hs_1,5 — heesters tot 1,5 m
- hs_3,0 — heesters tot 3,0 m
- sol — vak met solitaire heesters
- solitaire heester
- bd_1,0 — bodembedekkers tot 1,0 m
- klpl — klimplant
- vp — vaste planten
- mt — moestuin
- plbk — plantenbak
- hg_1,0 — haag tot 1,0 m
- hg_1,8 — haag tot 1,8 m
- hg_3,0 — haag tot 3,0 m
- vm — vlaggenmast
- hekwerk
- ip — inspectieput
- sk — straatkolk
- houtenpalen
- boomstammen
- knotwilg
- fruitboom
- kleine boom
- grote boom

BS De Th. J. Rijken

zandbak
speeltoestel type onbekend
gietrubber
zandbak
bk met sol
wilgentunnel
bijen hotel
water tappunt
tigermulch
speeltoestel type onbekend
gietrubber
tafeltennis tafel
onderhoud door de buurt
8
8A
10

Bs Th. J. Rijken
Hertog Janstraat 16
Elshout

PleinPlan

14-12-2022
Formaat A1

legenda

- bebouwing
- kgr — kunstgras valondergrond
- gras — gras
- houtschors
- zand
- grind/ split
- kale grond
- hs_1,0 — heesters tot 1,0 m
- hs_1,5 — heesters tot 1,5 m
- hs_3,0 — heesters tot 3,0 m
- sol — vak met solitaire heesters
- solitaire heester
- bd_1,0 — bodembedekkers tot 1,0 m
- klpl — klimplant
- vp — vaste planten
- mt — moestuin
- plbk — plantenbak
- hg_1,0 — haag tot 1,0 m
- hg_1,8 — haag tot 1,8 m
- hg_3,0 — haag tot 3,0 m
- vlaggenmast
- hekwerk
- ip — inspectieput
- sk — straatkolk
- houtenpalen
- boomstammen
- knotwilg
- fruitboom
- kleine boom
- grote boom

Het Kompas

Langs de Lijn

Het Kompas
Nieuwkuijksestraat 98
Nieuwkuijk

PleinPlan

14-12-2022
Formaat A0

Johannes Vermeerstraat

28


19

32-32A

2-2A

1-63

1-3

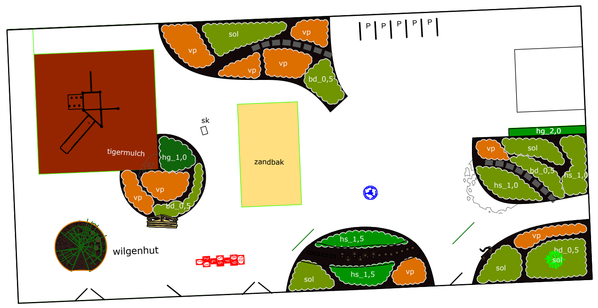

Het Palet

legenda

- bebouwing
- kgr — kunstgras valondergrond
- gras — gras
- houtschors
- zand
- grind/ split
- kale grond
- hs_1,0 — heesters tot 1,0 m
- hs_1,5 — heesters tot 1,5 m
- hs_3,0 — heesters tot 3,0 m
- sol — vak met solitaire heesters
- solitaire heester
- bd_1,0 — bodembedekkers tot 1,0 m
- klpl — klimplant
- vp — vaste planten
- mt — moestuin
- plbk — plantenbak
- hg_1,0 — haag tot 1,0 m
- hg_1,8 — haag tot 1,8 m
- hg_3,0 — haag tot 3,0 m
- vm — vlaggenmast
- hekwerk
- ip — inspectieput
- sk — straatkolk
- houtenpalen
- boomstammen
- knotwilg
- fruitboom
- kleine boom
- grote boom

't Palet
Jan Steenstraat 2a
Vlijmen

PleinPlan

05-10-2023
Formaat A1

Vijfhoeven

hedera haag_2,0m
hg_1,0
hg_1,0
tigermulch
hg_1,0
zandbak
hg_1,0
hedera haag_2,0m
tigermulch
speeltoestel
type onbekend
hedera haag_2,0m
hg_1,5
hg_1,0
hg_1,0
hg_1,0
hg_1,0
hg_1,0
hg_1,0
tafeltennis
tafel
hg_3,0
hg_1,0
hs_1,5
sk
fietsenstalling
bosplantsoen met
boomvormers
Kuyperlaan
11
9
7

legenda

- bebouwing
- kgr — kunstgras valondergrond
- gras — gras
- houtschors
- zand
- grind/ split
- kale grond
- hs_1,0 — heesters tot 1,0 m
- hs_1,5 — heesters tot 1,5 m
- hs_3,0 — heesters tot 3,0 m
- sol — vak met solitaire heesters
- solitaire heester
- bd_1,0 — bodembedekkers tot 1,0 m
- klpl — klimplant
- vp — vaste planten
- mt — moestuin
- plbk — plantenbak
- hg_1,0 — haag tot 1,0 m
- hg_1,8 — haag tot 1,8 m
- hg_3,0 — haag tot 3,0 m
- vm — vlaggenmast
- hekwerk
- ip — inspectieput
- sk — straatkolk
- houtenpalen
- boomstammen
- knotwilg
- fruitboom
- kleine boom
- grote boom

KBS De Vijfhoeven
Kuyperlaan 2
Vlijmen

PleinPlan

11-09-2022
Formaat A1



legenda

- bebouwing
- kgr — kunstgras valondergrond
- gras — gras
- houtschors
- zand
- grind/ split
- kale grond
- hs_1,0 — heesters tot 1,0 m
- hs_1,5 — heesters tot 1,5 m
- hs_3,0 — heesters tot 3,0 m
- sol — vak met solitaire heesters
- solitaire heester
- bd_1,0 — bodembedekkers tot 1,0 m
- klpl — klimplant
- vp — vaste planten
- mt — moestuin
- plbk — plantenbak
- hg_1,0 — haag tot 1,0 m
- hg_1,8 — haag tot 1,8 m
- hg_3,0 — haag tot 3,0 m
- vlaggenmast
- hekwerk
- ip — inspectieput
- sk — straatkolk
- houtenpalen
- boomstammen
- knotwilg
- fruitboom
- kleine boom
- grote boom

Linus-Onderwijs
Johan de Wittstraat 11
Drunen

PleinPlan

11-09-2022
Formaat A1