


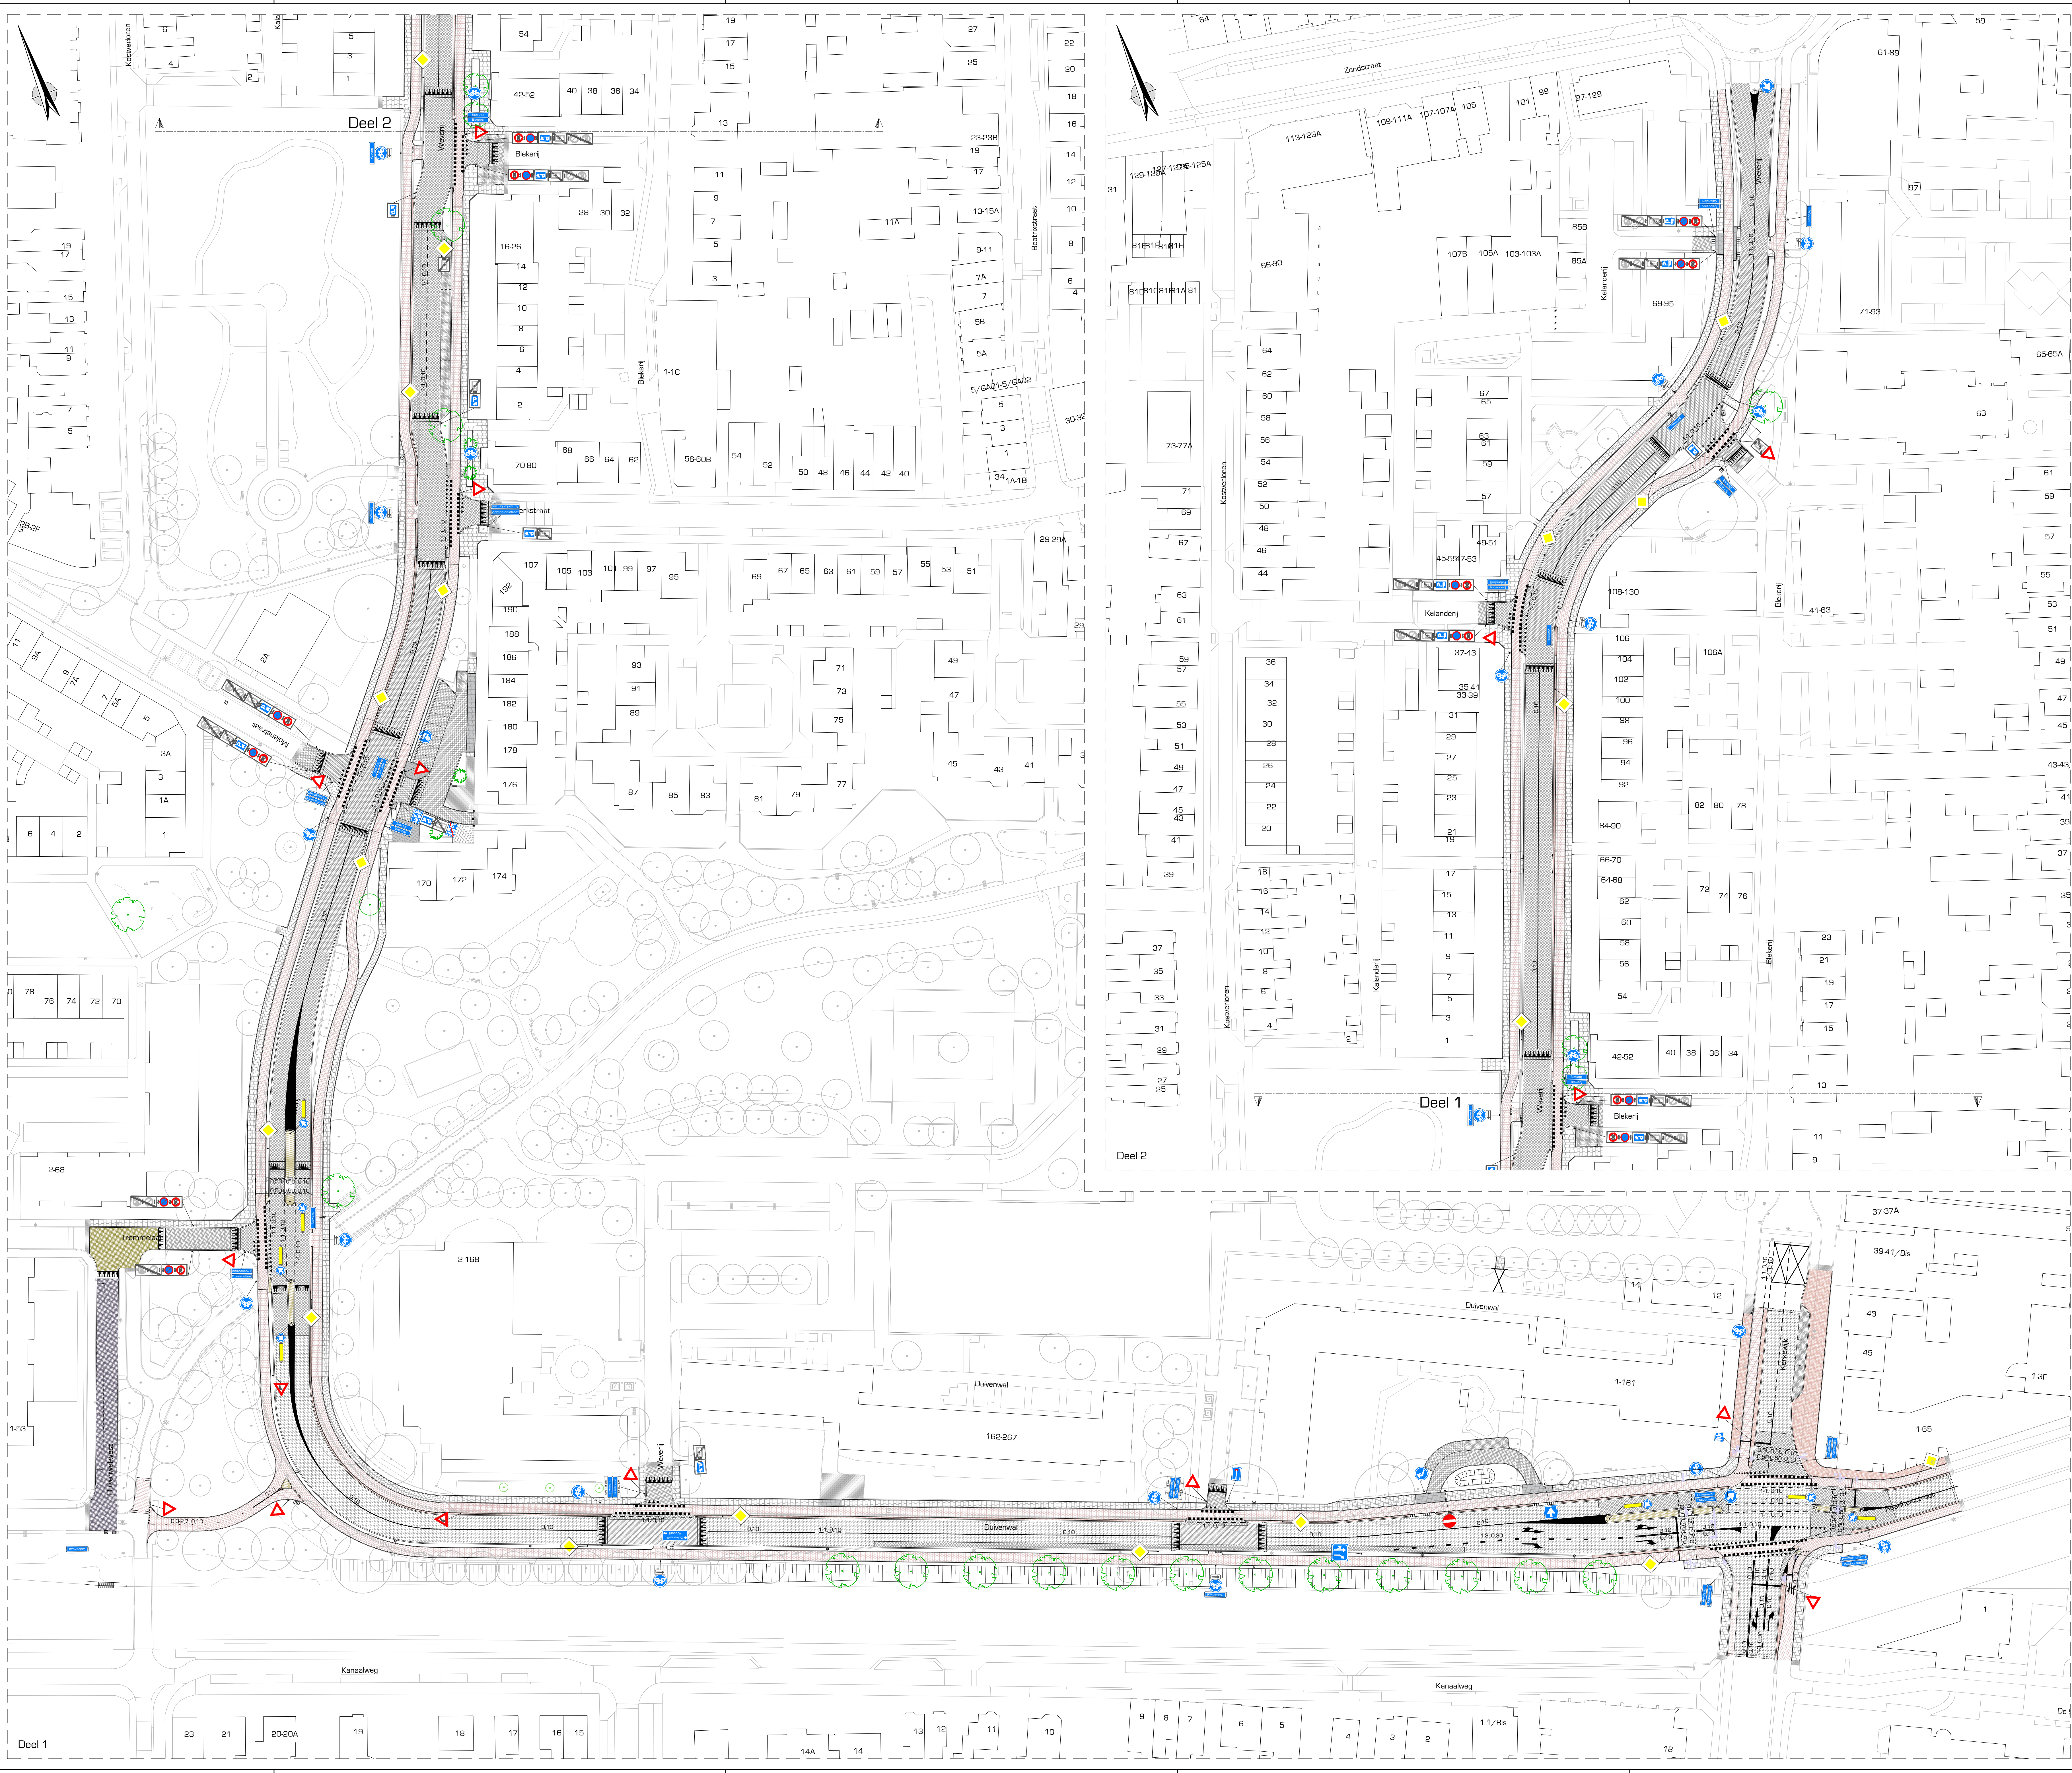

Uitgangspunten:
- Meetniveau in meters, met een nauwkeurigheid in centimeters
- Hoogtepunten in meters L.v. NAP
- 0,00: hoogste rooihoogte in meters L.v. NAP

opdrachtgever:
Gemeente Veenendaal

project:
Reconstructie Duivenwal en Wevenij te Veenendaal

omschrijving:
Nieuwe situatie
Bebodingsplan

schaal:	1:500
projectnr:	22-100-01
bestelnr:	22-04
getekend:	MS
gecontroleerd:	DM
datum:	04-10-2023
tekstnr:	2210001-BE-05-151

post: Antenne Tolkenstraat 4
3772 MR Bunnik

digitel: E: info@drong.nl
W: www.drong.nl

telefoon: T: 0342 - 76 00 88

Bestand: 2210001-BE-05-DWG

Ter info