
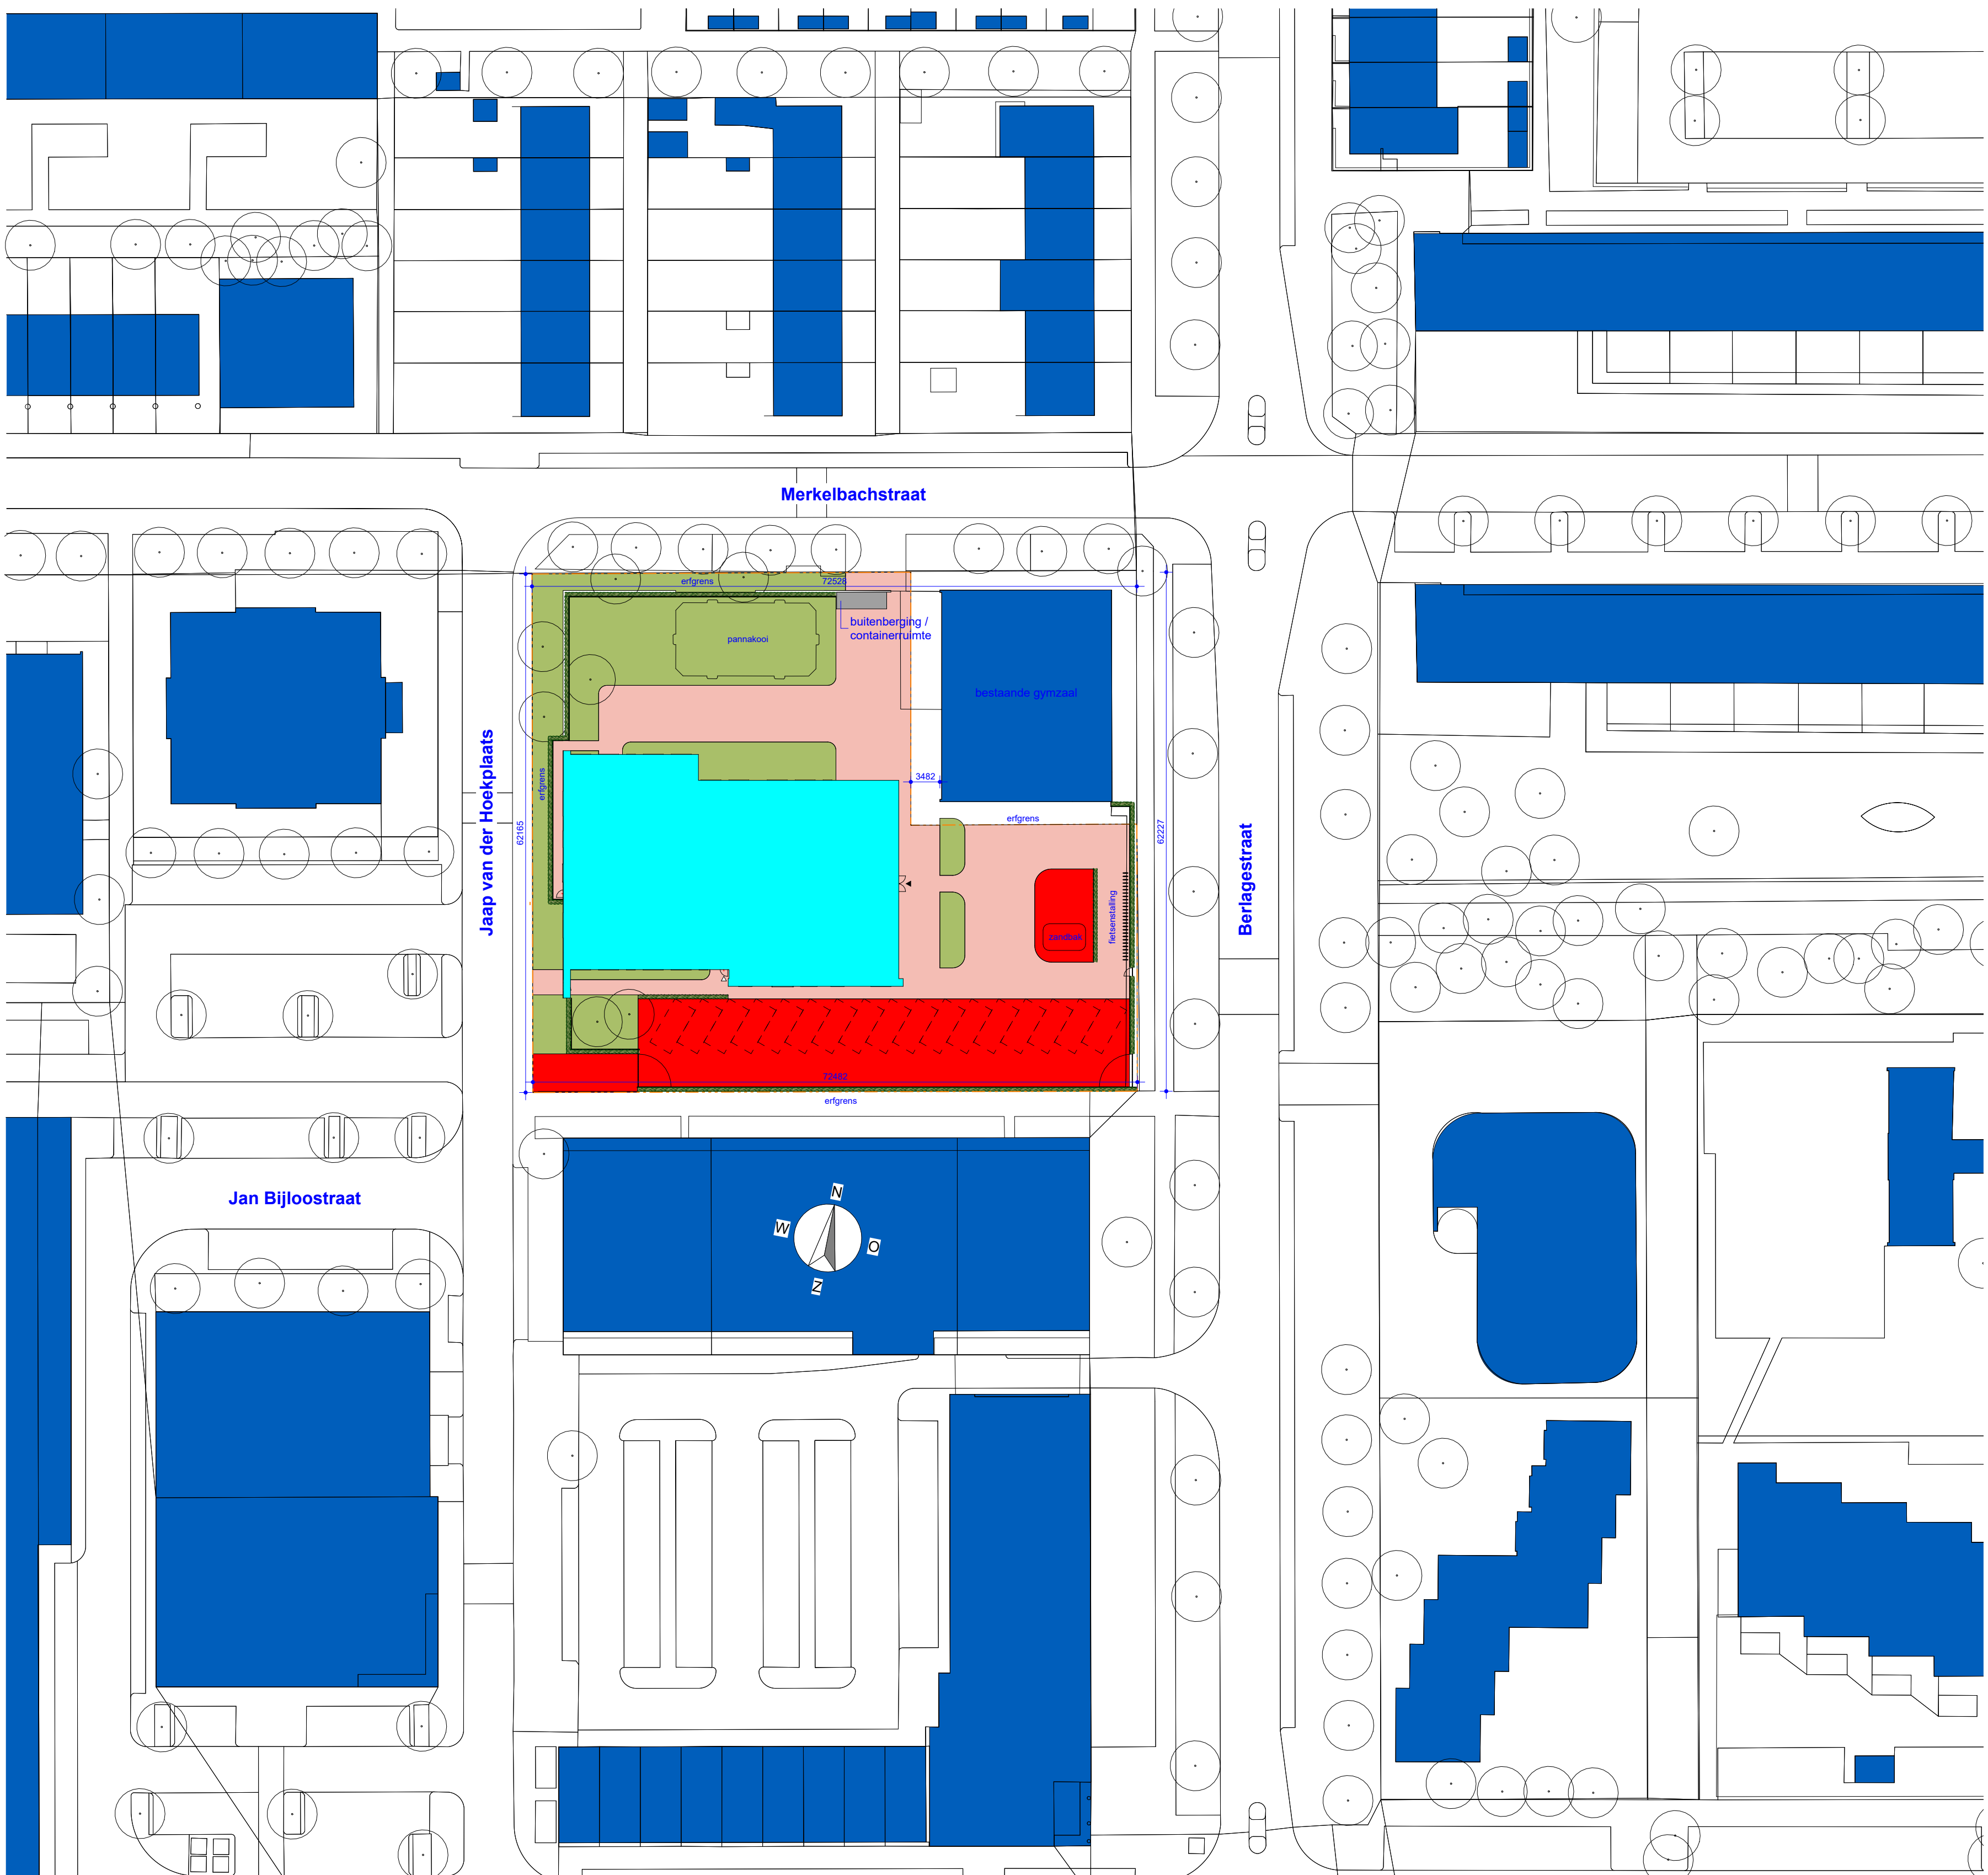


RENVOOI

- omliggende bebouwing
- onverhard terrein
- nieuwe terreinverharding (gemeten tot aan de bestaande erfgrans) ca. 978m²
- dakoppervlak nieuwbouw ca. 1009m²
- totaal oppervlak verharding ca. 1987m²
- halfverharding (gemeten tot aan de bestaande erfgrans) ca. 757m²
- erfgrans
- hoofdentree gebouw
- entree

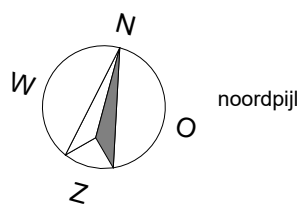

: gewijzigd
27-10-2023 datum

VSO De Pilotoot project
Merkelbachstraat 6, Rotterdam adresgegevens
Stichting Boor. opdrachtgever

SITUATIE - NIEUWE TERREINVERHARDING onderdeel
1:500 schaal

4930-DO-040 project- en tekeningnummer
Definitief Ontwerp projectfase

M.T.J. (Matthijs) van den Berg projectmanager
A. (André) Schenk getekend

RoosRos Architecten
L.J. Costerstraat 2 | 3261 LH
Oud-Beijerland

0186 69 15 80
info@roosros.nl
www.roosros.nl

DEFINITIEF

ROOSROS
ARCHITECTEN