

RENVOOI


OVERIG :

e.m.k. : elektra meterkast
e.v.k. : elektra verdeelkast
g.k. : gaskast

Deze tekening is NIET geschikt voor uitvoering noch als bouwkundig uitgangspunt

MAX. AANTAL AANWEZIGE PERSONEN

Theaterzaal	645
Kleine zalen	532
Totaal zalencomplex	1177
Sporthal	862
Elico (restaurant)	155
Zwembaden	1079
Maximaal gelijktijdig aanwezig	3273

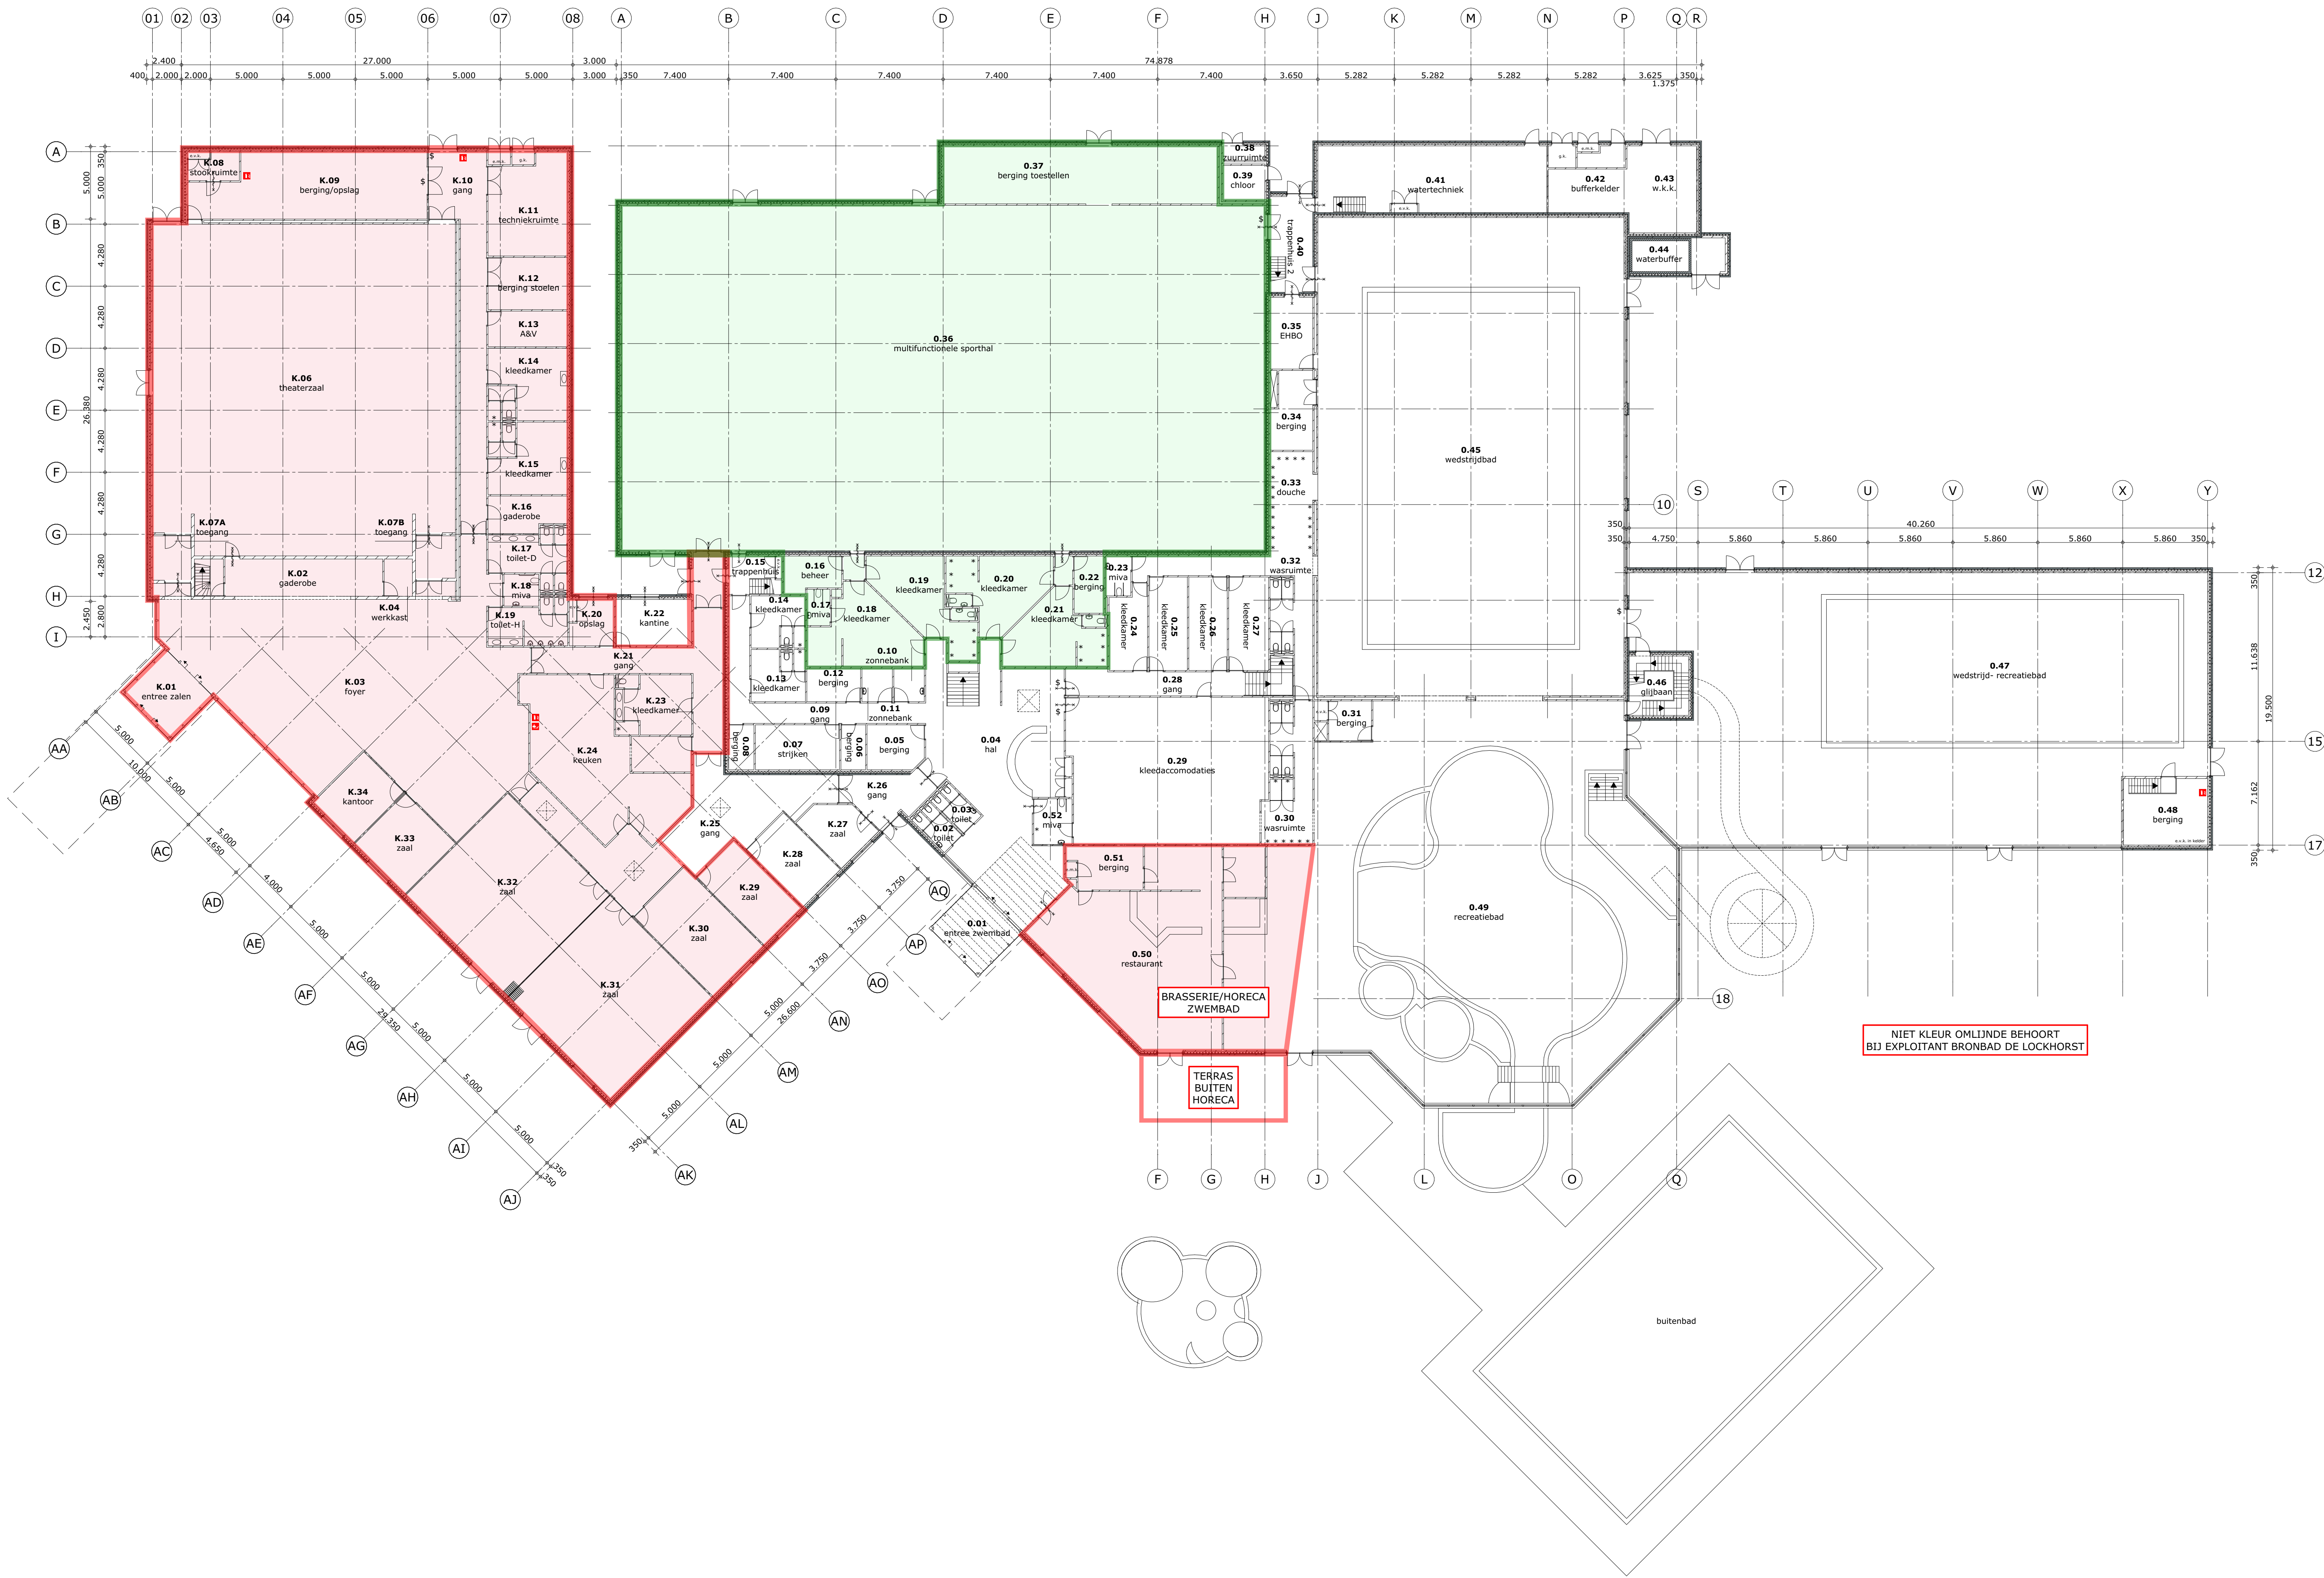

ZALEN

K.01	entree zalen	19,81m²	K.27	zaal	14,43m²
K.02	gaderobe	24,93m²	K.28	zaal	20,37m²
K.03	foyer	281,79m²	K.29	zaal	24,51m²
K.04	werkkast	4,78m²	K.30	zaal	38,47m²
K.05	kantoor (vervallen)		K.31	zaal	99,50m²
K.06	theaterzaal	472,88m²	K.32	zaal	99,50m²
K.07	entree zaal	17,40m²	K.33	zaal	24,26m²
K.08	berging/opslag	70,39m²	K.34	kantoor	19,31m²
K.09	stookruimte	7,77m²			
K.10	gang	35,84m²			
K.11	techniekruimte	38,78m²			
K.12	berging stellingen	35,84m²			
K.13	ABV	12,44m²			
K.14	kleedkamer	27,08m²			
K.15	kleedkamer	27,08m²			
K.16	gaderobe	12,85m²			
K.17	toilet-D	15,62m²			
K.18	miva	4,84m²			
K.19	toilet-H	16,61m²			
K.20	opslag	10,31m²			
K.21	gang	49,63m²			
K.22	kantine	17,25m²			
K.23	kleedkamer	22,29m²			
K.24	keuken	93,85m²			
K.25	gang	76,12m²			
K.26	gang	17,57m²			

ZWEMBAD

0.01	entree zwembad	17,82 m²	0.27	kleedkamer	17,74 m²
0.02	toilet	5,92 m²	0.28	gang	28,47 m²
0.03	toilet	5,92 m²	0.29	kleedaccommodaties	136,89 m²
0.04	hal	132,06 m²	0.30	wasruimte	32,35 m²
0.05	berging	11,93 m²	0.31	berging	8,11 m²
0.06	berging	5,27 m²	0.32	wasruimte	43,38 m²
0.07	strijken	17,98 m²	0.33	douche	16,22 m²
0.08	berging	5,43 m²	0.34	berging	14,63 m²
0.09	gang	29,77 m²	0.35	EHBO	14,60 m²
0.10	zonnebank	4,83 m²	0.36	multifunctionele s...	1.059,92 m²
0.11	zonnebank	4,83 m²	0.37	berging toestellen	75,80 m²
0.12	berging	8,51 m²	0.38	wasruimte	2,90 m²
0.13	kleedkamer	13,50 m²	0.39	chloor	6,96 m²
0.14	kleedkamer	13,50 m²	0.40	trapenhuis 2	19,47 m²
0.15	trapenhuis	8,98 m²	0.41	watertechniek	72,66 m²
0.16	beheer	9,46 m²	0.42	bufferkelder	21,68 m²
0.17	miva	4,00 m²	0.43	w.k.k.	27,90 m²
0.18	kleedkamer	33,29 m²	0.44	waterbuffer	15,41 m²
0.19	kleedkamer	28,57 m²	0.45	wedstrijdbad	700,47 m²
0.20	kleedkamer	28,37 m²	0.46	glipbaan	16,81 m²
0.21	kleedkamer	27,37 m²	0.47	wedstrijg- recreat...	694,72 m²
0.22	berging	8,14 m²	0.48	berging	26,64 m²
0.23	miva	4,81 m²	0.49	recreatiebad	681,77 m²
0.24	kleedkamer	14,43 m²	0.50	restaurant	140,07 m²
0.25	kleedkamer	17,09 m²	0.51	berging	14,58 m²
0.26	kleedkamer	17,09 m²	0.52	miva	8,35 m²

OPDRACHT

PLAATS

OPDRACHTGEVER

ADRES

FASE

TEKENING

TEKENINGNUMMER

SCHAAL

PROJECTNUMMER

DATUM

FORMAAT

AANVRAAG GEBRUIKSVERGUNNING
ZWEMBAD DE LOCKHORST
SLIEDRECHT

GEMEENTE SLIEDRECHT

POSTBUS 16 | 3360 AA | SLIEDRECHT

AANVRAAG OMGEVINGSVERGUNNING

BEGANE GROND

B-01

1:200

161682

31-08-2023

A0

