


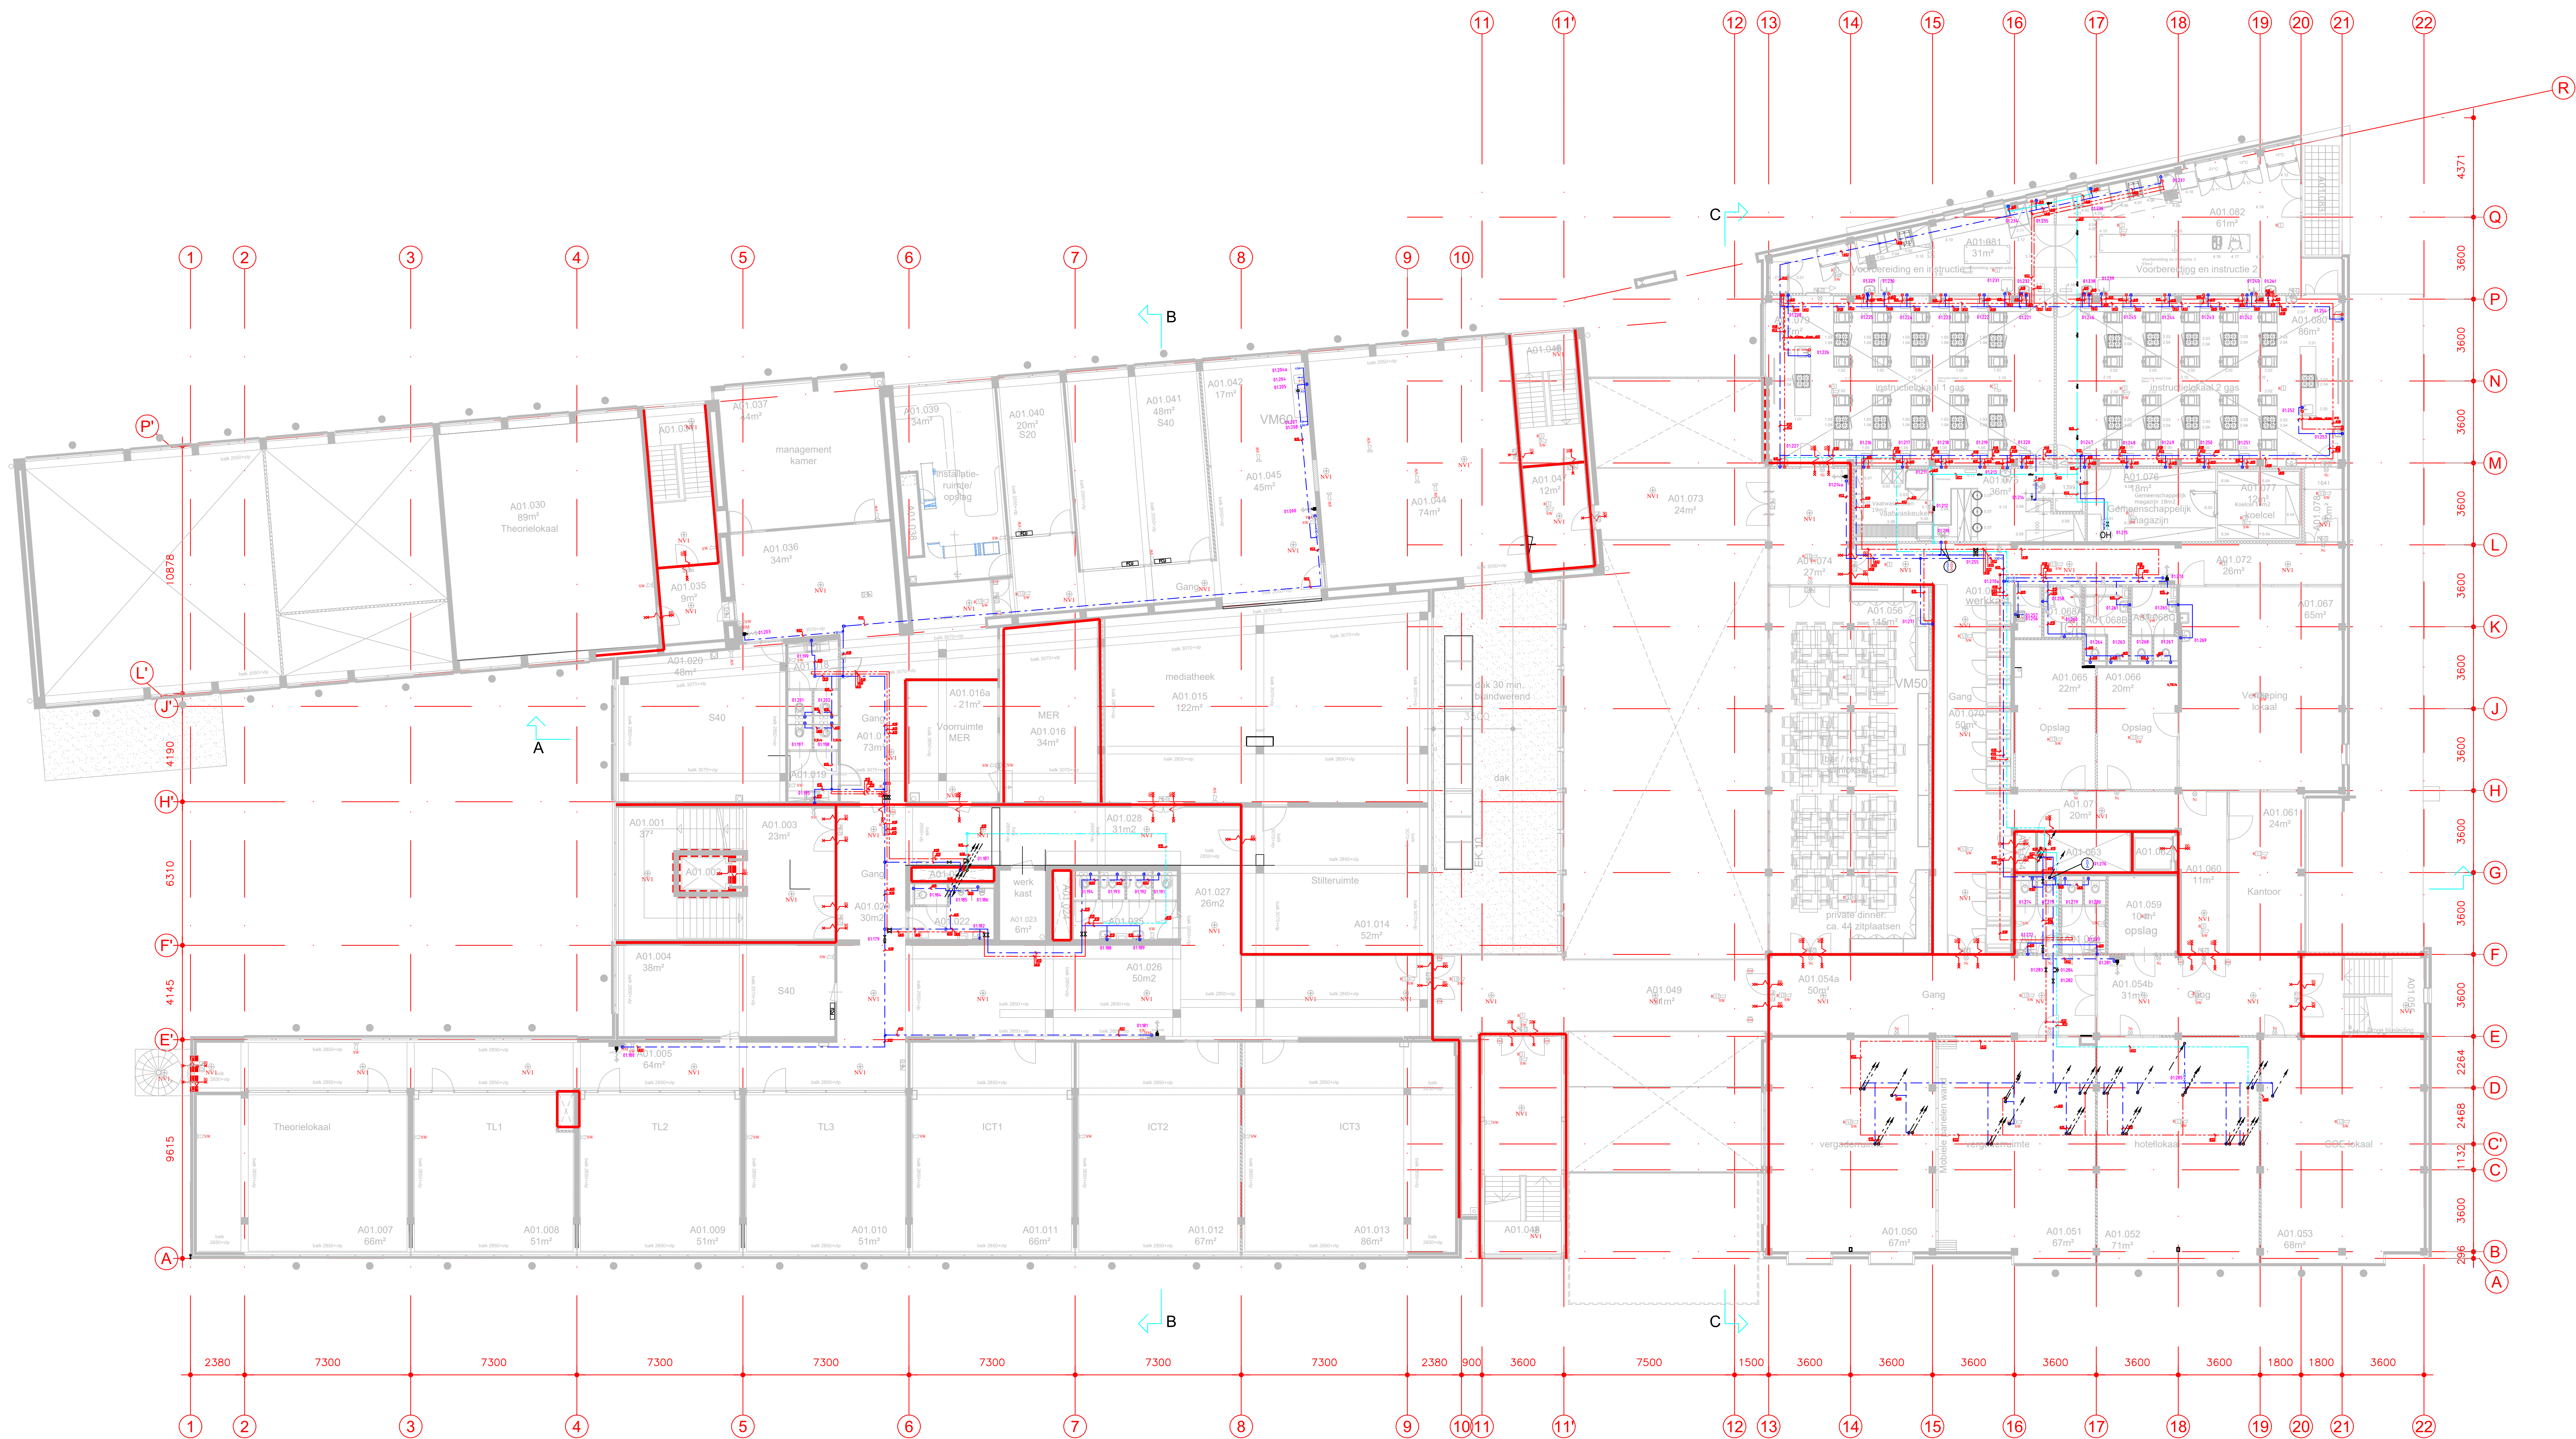

LEGENDA	SYMBOLEN
POMP	REGELAFSLUITER
BOILER	00.001 COMPONENT NUMMER
BRANDSLANG	KOUD WATER
WATERMETER	WARM WATER
TAPPUNT	CIRCULATIE
AFSLUITING	ONTHARD WATER
KEERKLEP	TEMPERATUUR METER

controlscope
leuning en inspectie

PROJECT
Adres : Koningin Marijkeaan 9
Gemeente : 2595 GA, Den Haag
Aanleg : Drinkwaterinstallatie

GEWELDIGD OMSCHRIJVING
Meting 2.100
1300 25
1300 25
1300 25

Controlscope B.V.
's-Gravendeel
ROC Mondriaan
1e Verdieping

GETEKEND DL
DATUM 5-6-2020
FORMAAT A0
SCHAAL 1:100
TEK.NR. 197006
BLAD.NR. 53-02