



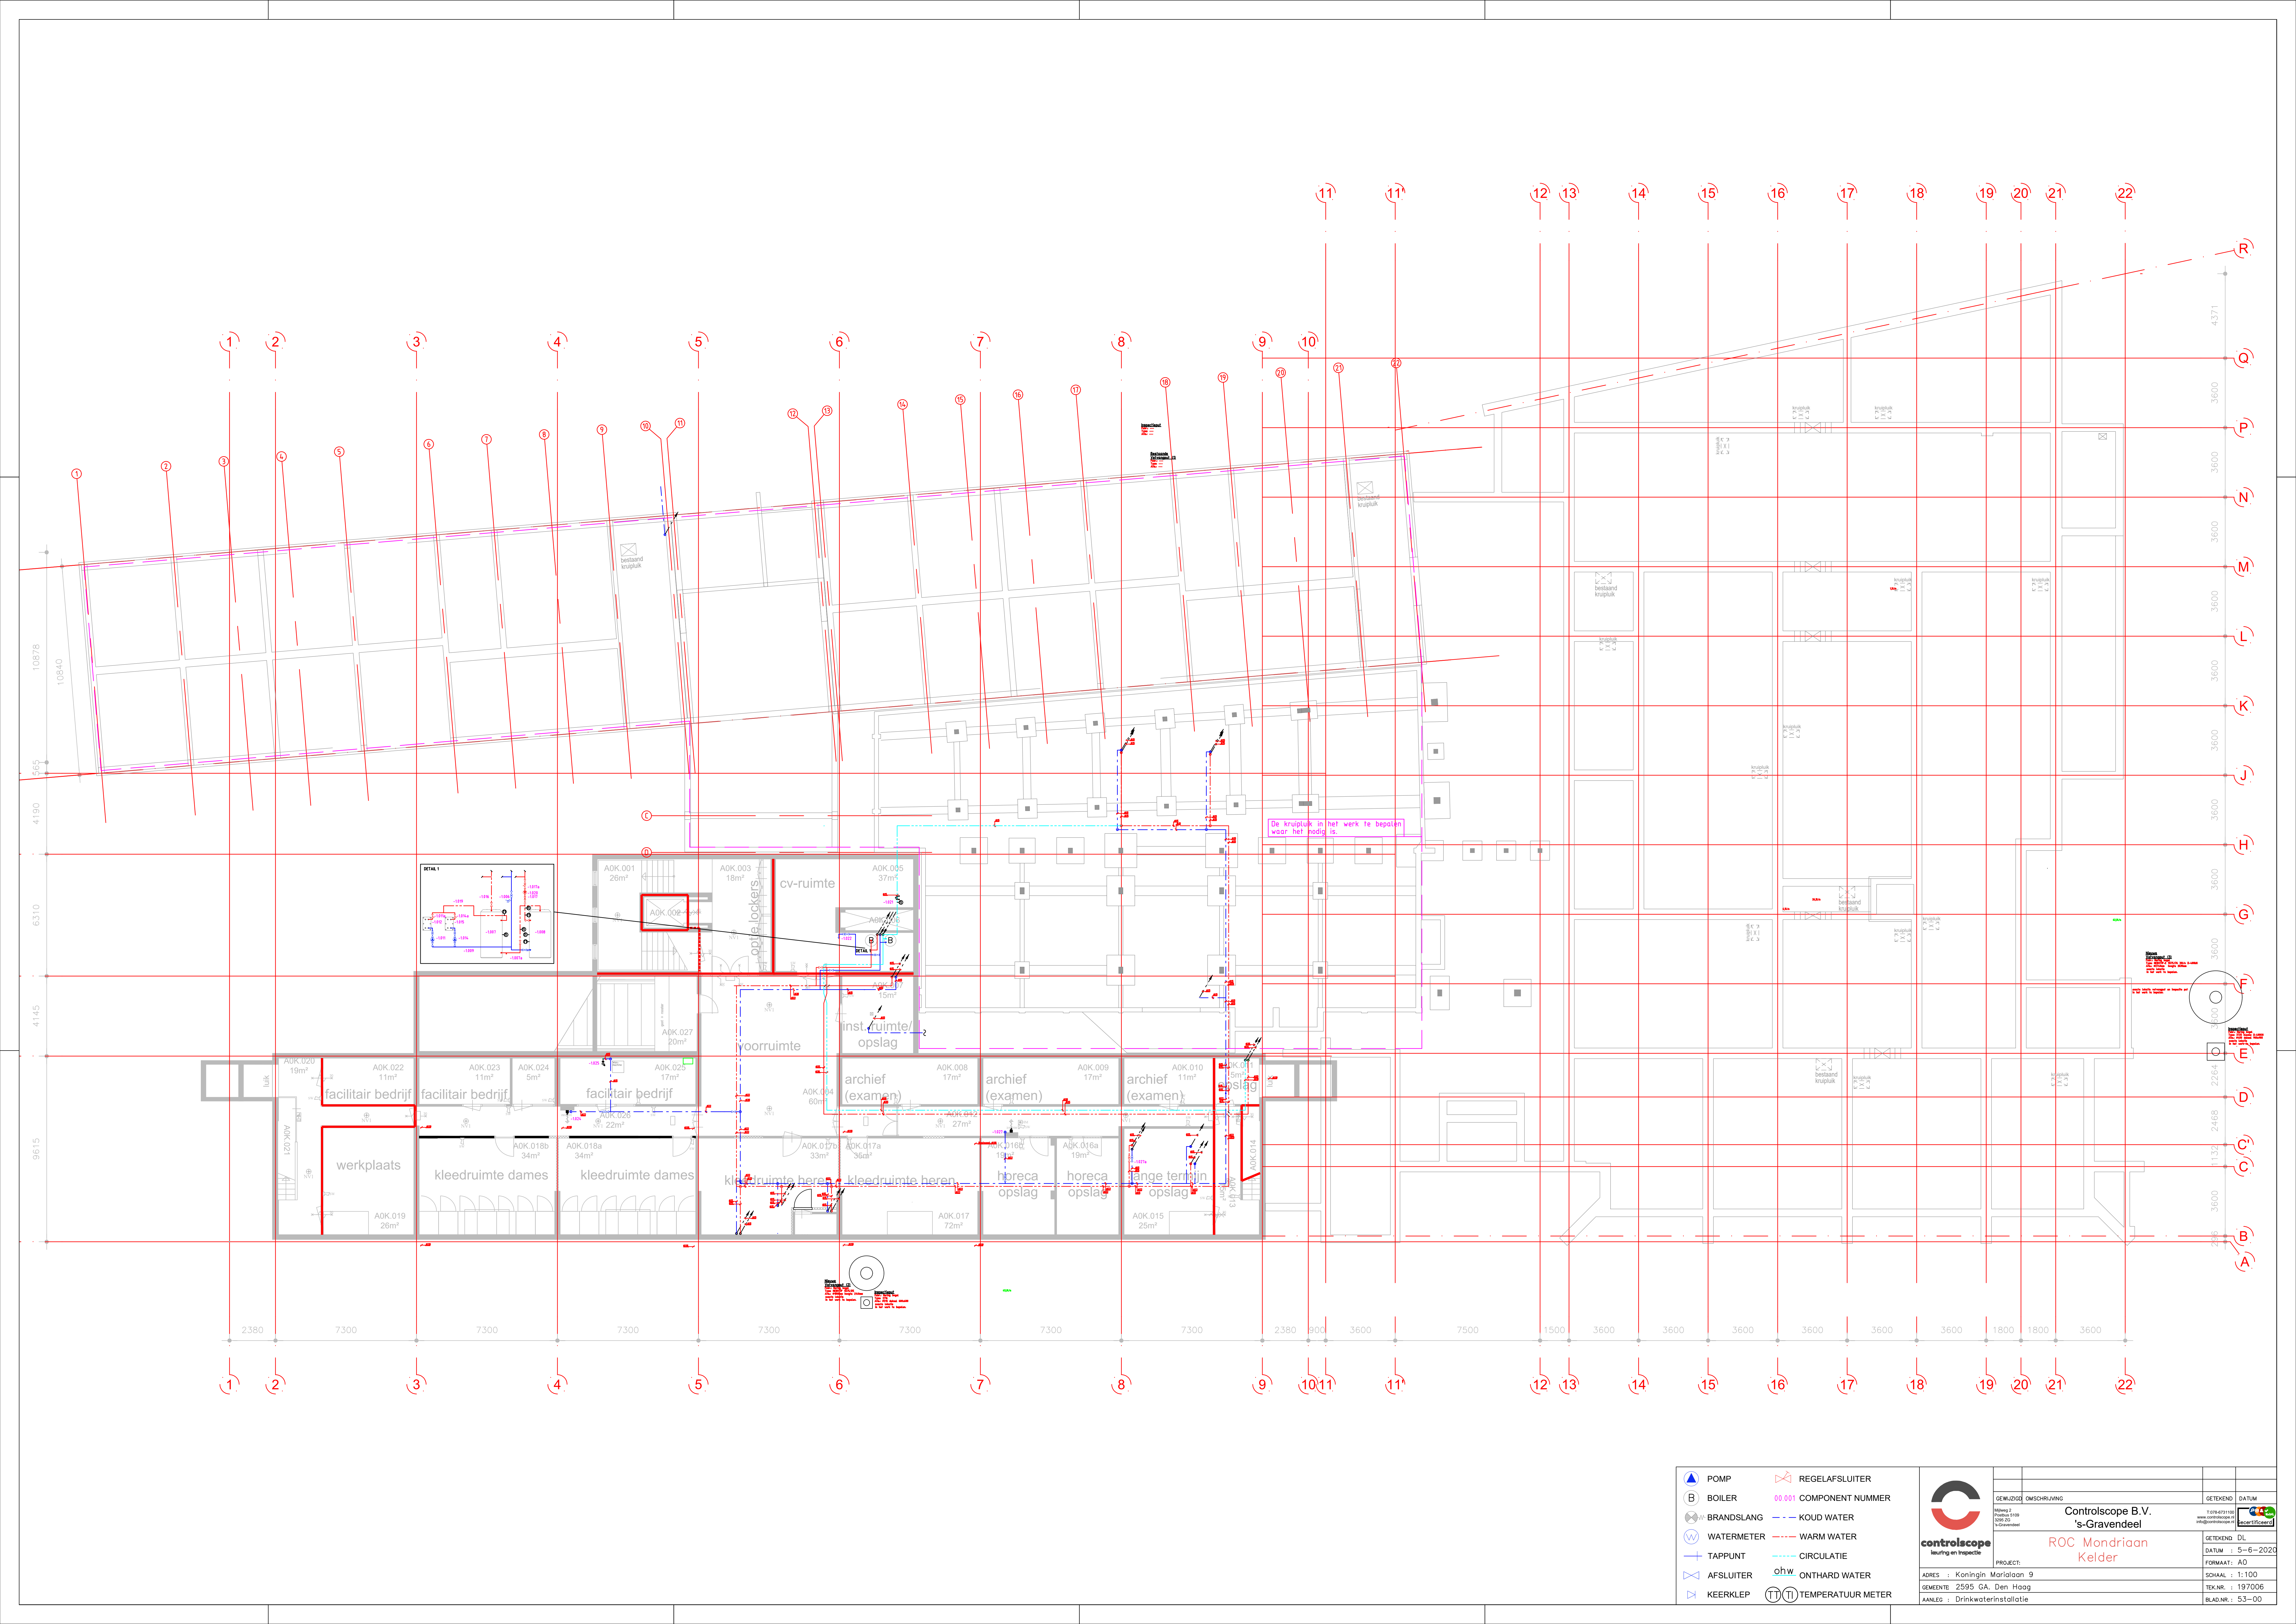

- POMP
- BOILER
- BRANDSLANG
- WATERMETER
- TAPPUNT
- AFSLUITER
- KEERKLEP
- REGELAFSLUITER
- 00 001 COMPONENT NUMMER
- KOUD WATER
- WARM WATER
- CIRCULATIE
- ohw ONTHAAT WATER
- TEMPERatuur METER

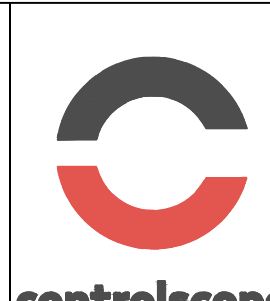

controlscope
lauring en inspectie

GEWUJZIG OMSCHRIJVING

Adres : Koningin Marijkeaan 9
GEMEENTE : 2595 GA, Den Haag
AANLEG : Drinkwaterinstallatie

GETEKEND DATUM

Controlscope B.V.
's-Gravendeel

ROG Mondriaan
Kelder

PROJECT:

GETEKEND DL
DATUM : 5-6-2020
FORMAAT : A0
SCHAL : 1:100
TEK.NR. : 197006
BLAD.NR. : 53-00