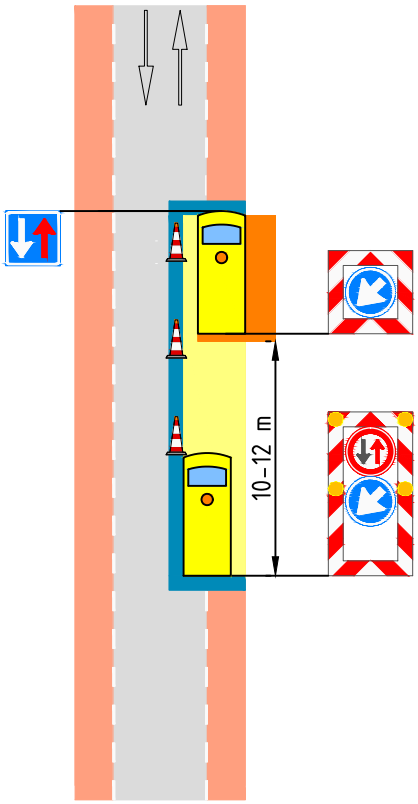


autolaadkraan/
hoogwerker

langsafzetting met grote kegels, onderlinge afstand ≤ 4 meter

actieframe op werkvoertuig

GEMEENTE HOORN

TEKENINGOMSCHRIJVING
Verkeersmaatregel C-OVL
Semidynamische werkzaamheden op GOW C (Openbare Verl.)

AFDELING
Stadsbeheer

SYSTEEM
Openbare Verlichting

TEKENINGNR.	VERSIE	GETEKEND	STATUS	SCHAAL	FORMAAT
H-267-VM-01	16-06-2023	MGV	Definitief	-	A4