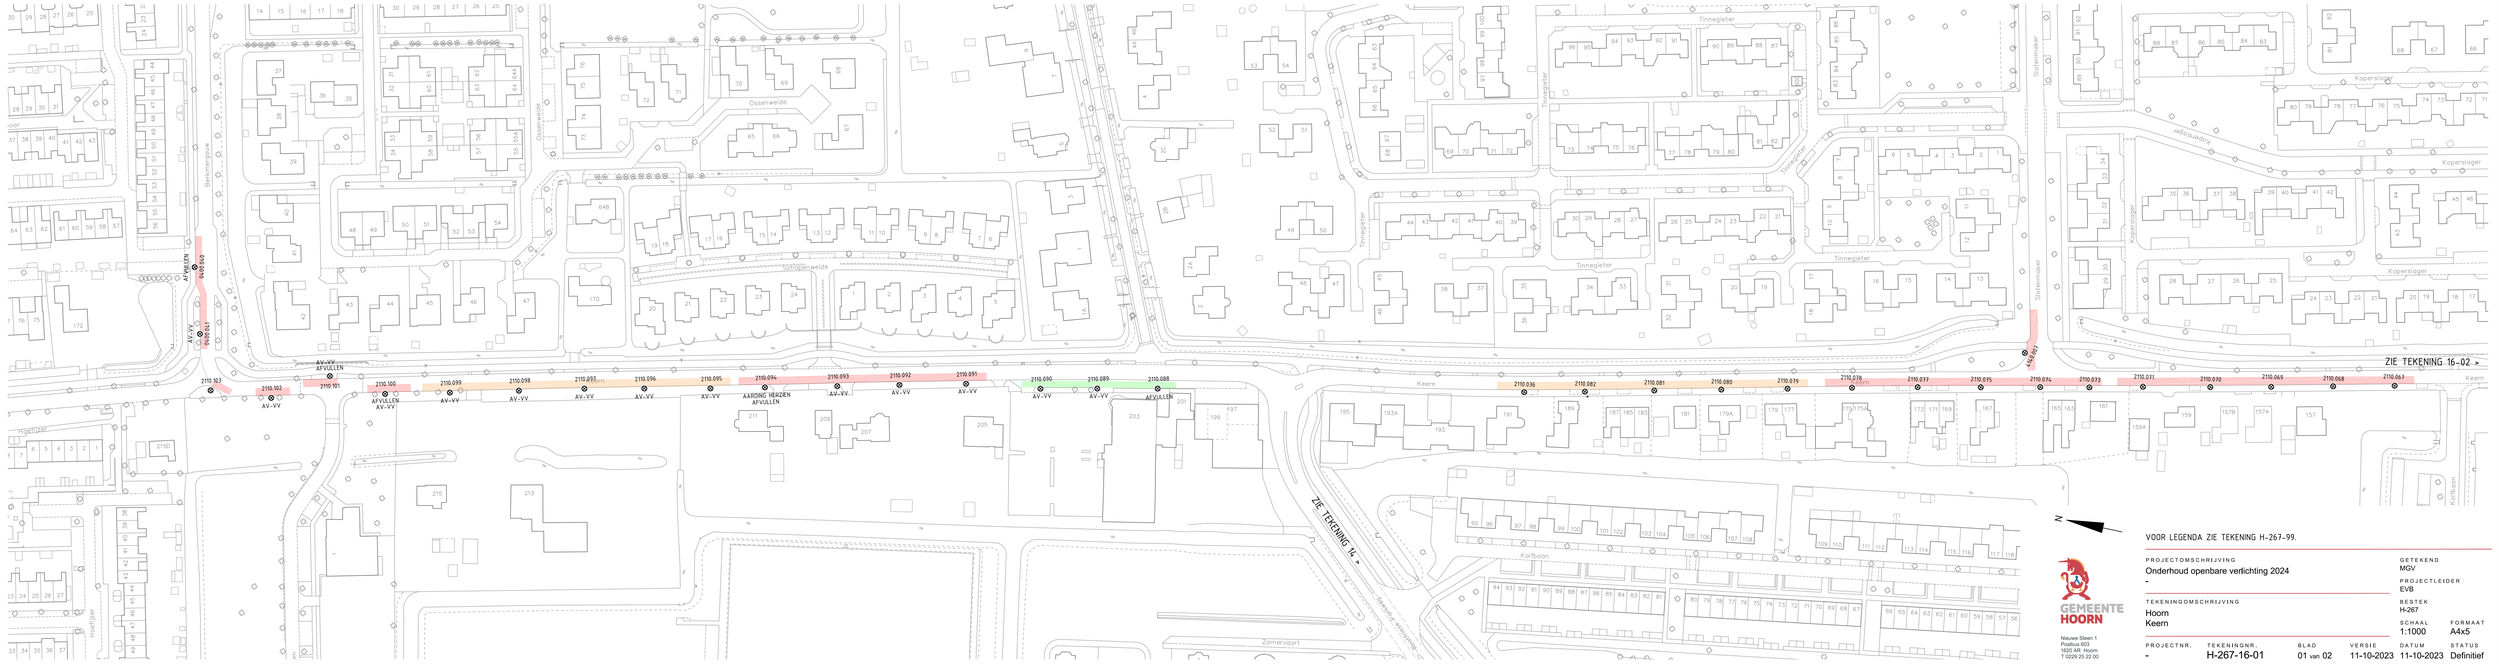

Bekenlaan
Ossenweide
Schansenweide
Tinnegieter
Tinnegieter
Tinnegieter