



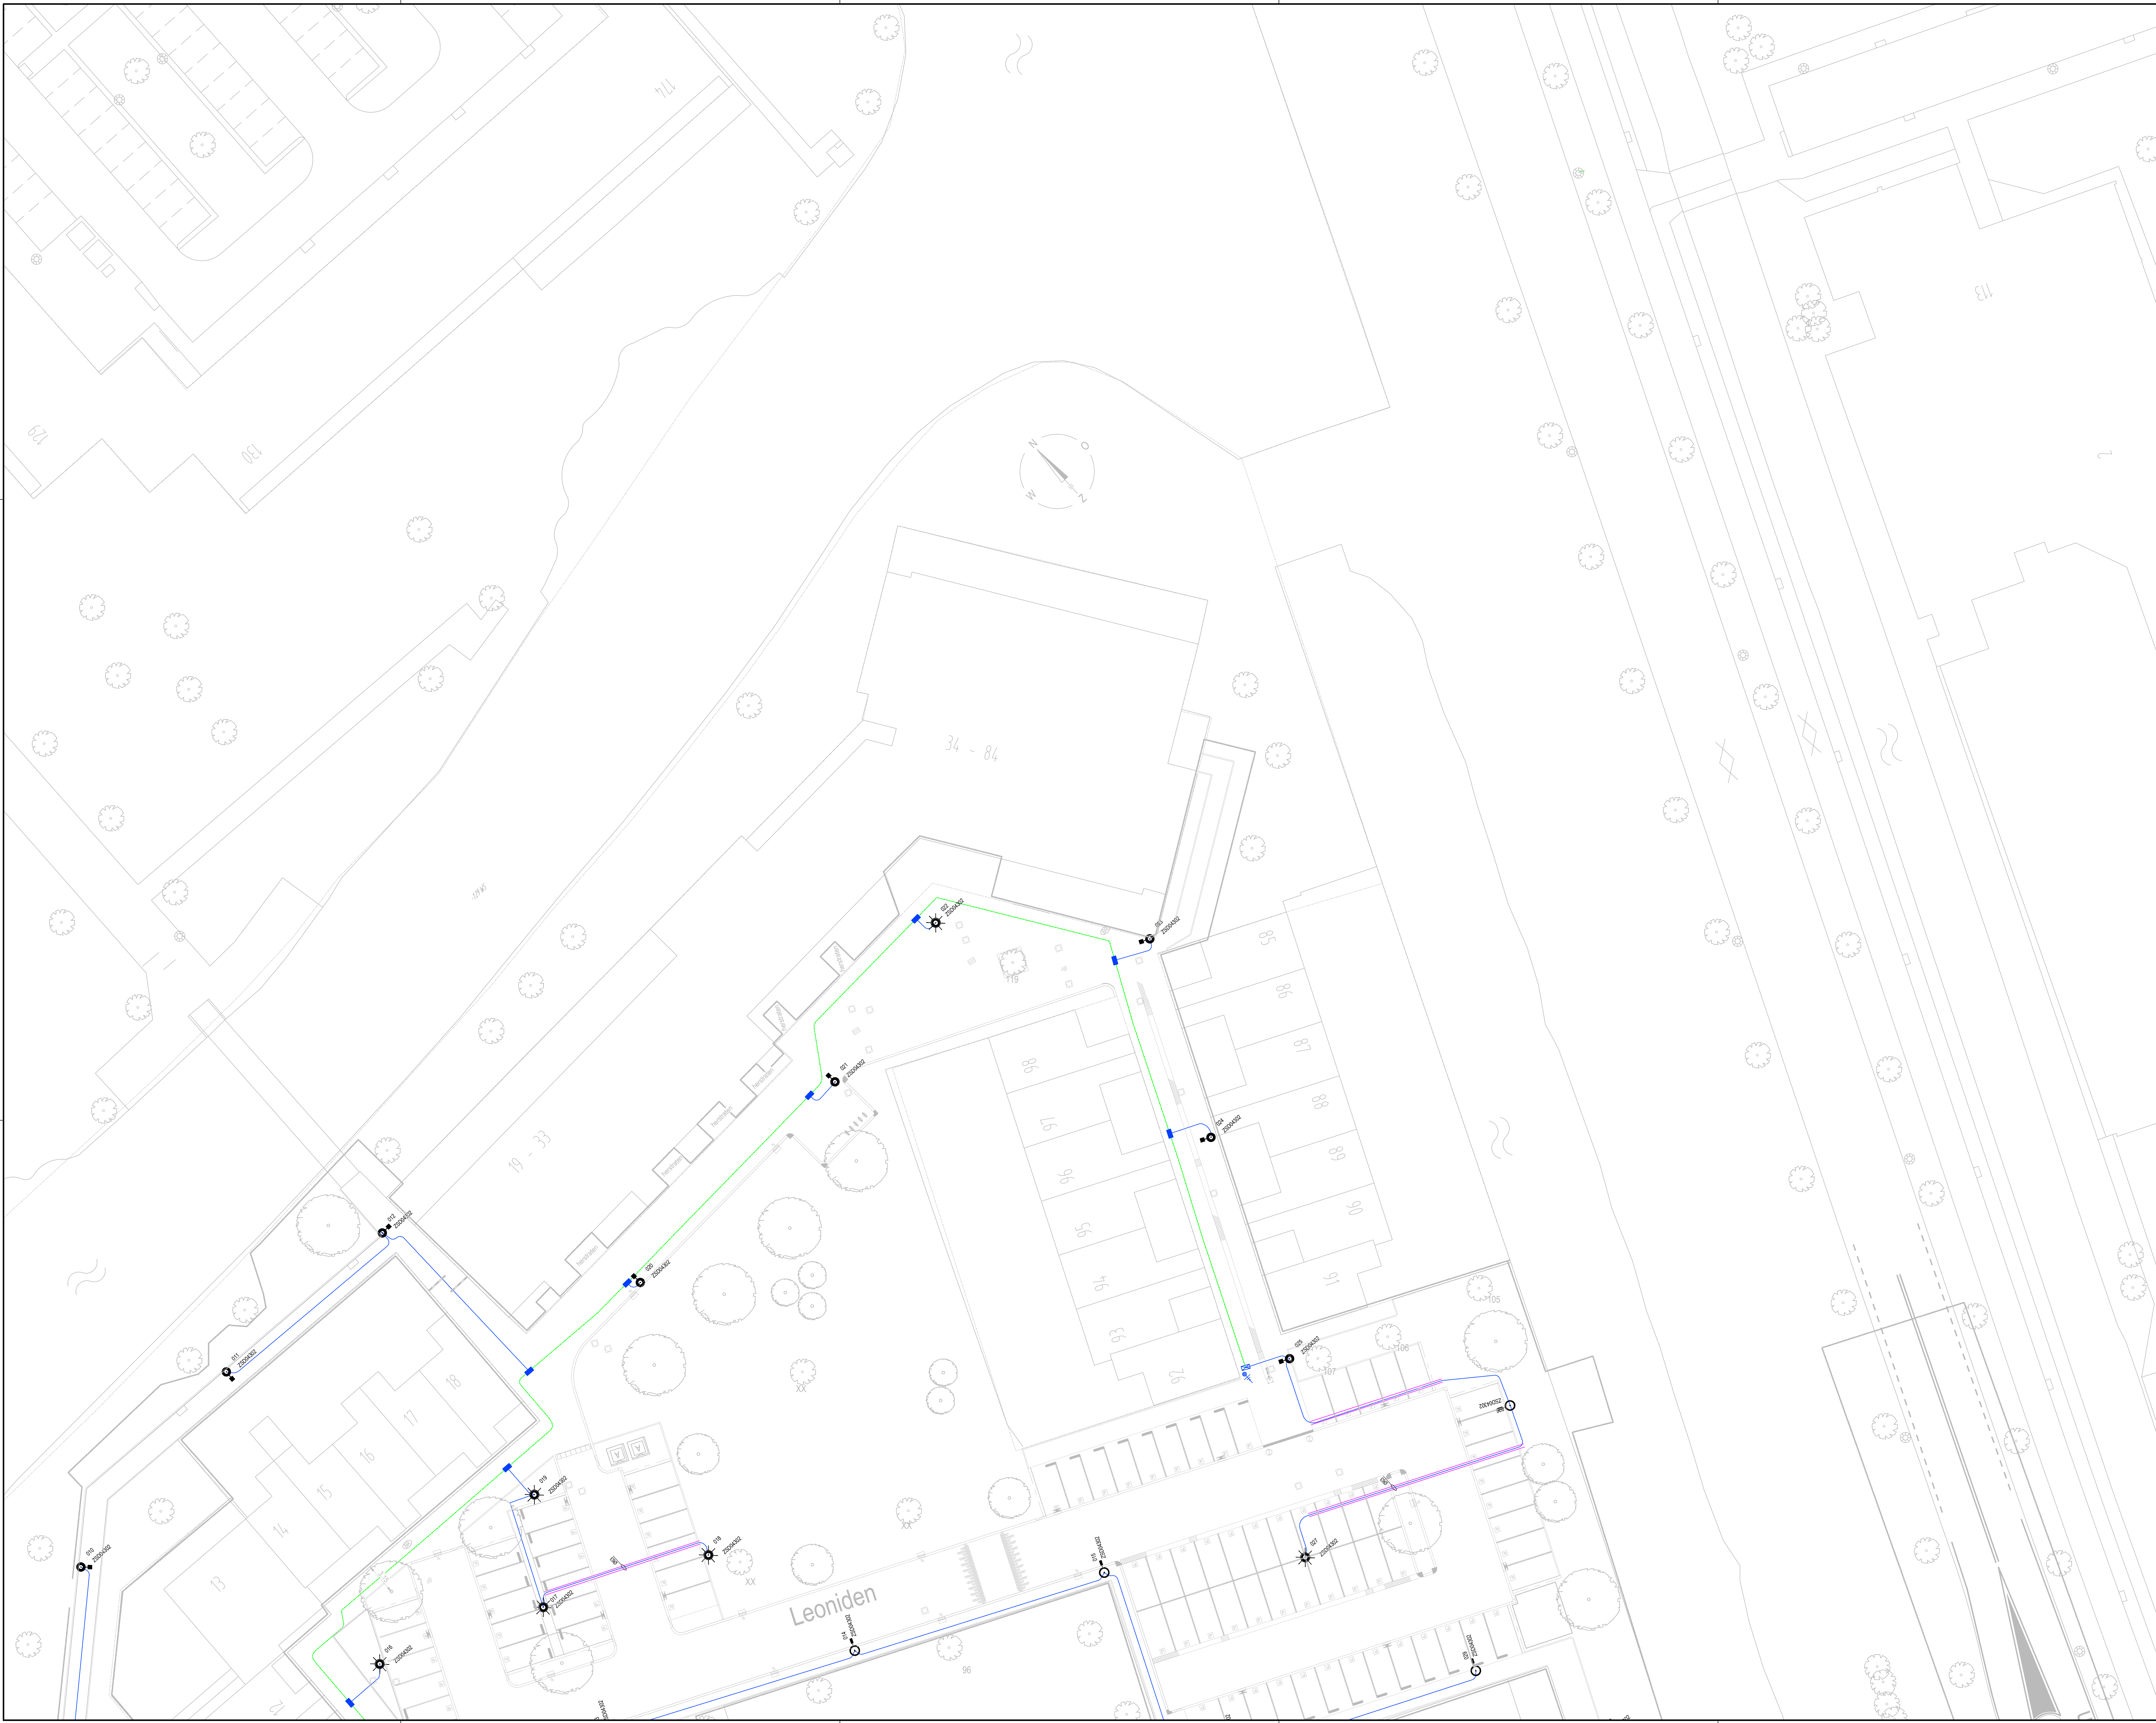

LEGENDA - OPENBARE VERLICHTING

- bestaande mantelbus
- bestaande hoofdkabel- 4x10 mm²
- bestaande hoofdkabel- 3x10 mm²
- bestaande aansluitkabel- 4x2,5 mm²
- aanbrengen mantelbus diameter 63 mm in sleuf
- aanbrengen hoofdkabel EO-4x10 mm²
- aanbrengen aansluitkabel EO-4x2,5 mm²
- bestaande lichtmast
- te plaatsen lichtmast, lgh=3,5m / armatuur type Lightwell Friso Kramer
- te plaatsen lichtmast, lgh=3,5m / armatuur type Striptec ASD Micro
- te plaatsen lichtmast, lgh=5m / armatuur type Schroder Teeco-S
- te plaatsen lichtmast, lgh=5m / armatuur type Schroder Teeco-1
- bestaande moffen
- aan te brengen afteknop
- aan te brengen eindmof
- te plaatsen OV-verdelkast
- aan te sluiten abri
- aan te brengen aarding

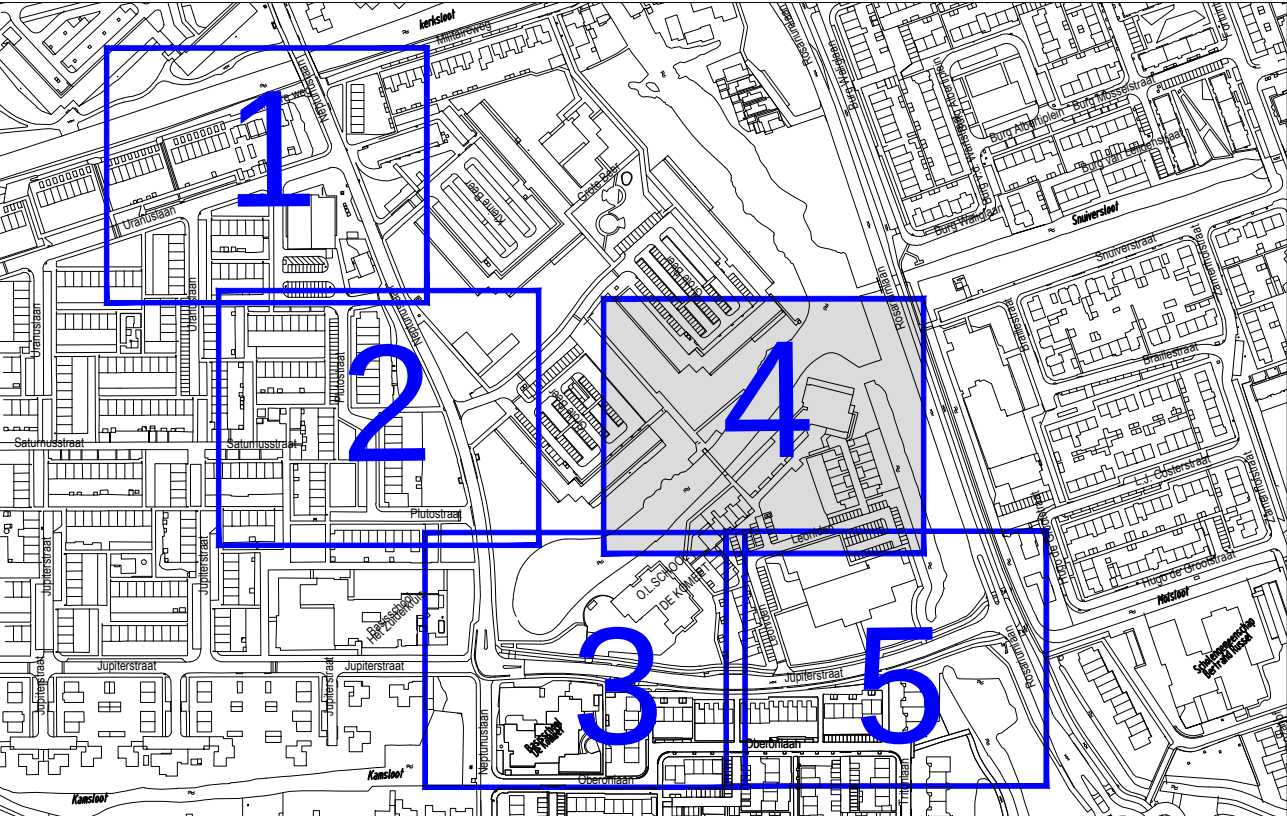

A		31-10-2023		Aanpassing removi		VB	
WJZ.	DATUM	DMCHRIJVIJG				TEKENAAR	
PROJECT				TEKENAAR			
Herinrichting en vervanging riolering				Veyfel Bultman			
Neptunuslaan e.o. te Krommenie				Besteksteekening			
ONDERWERP				PROJECTNUMMER			
Openbare verlichting				101461			
TEKENINGNUMMER				STATUS			
WeWa 8299-4-A				4 van 5			
DATUM				SCHAL			
25-09-2023				1:200			
WJZIGING				FORMAAT			
A				A0 - (841x1250)			
BLAD				INGENIEURSBUREAU			
4 van 5				100000 Zaanstad			
SCHAL				1:200			
FORMAAT				B1 - (647x914)			
A0 - (841x1250)				www.znstd.nl			

gemeente Zaanstad
ZNSTD
INGENIEURSBUREAU
100000 Zaanstad
www.znstd.nl