


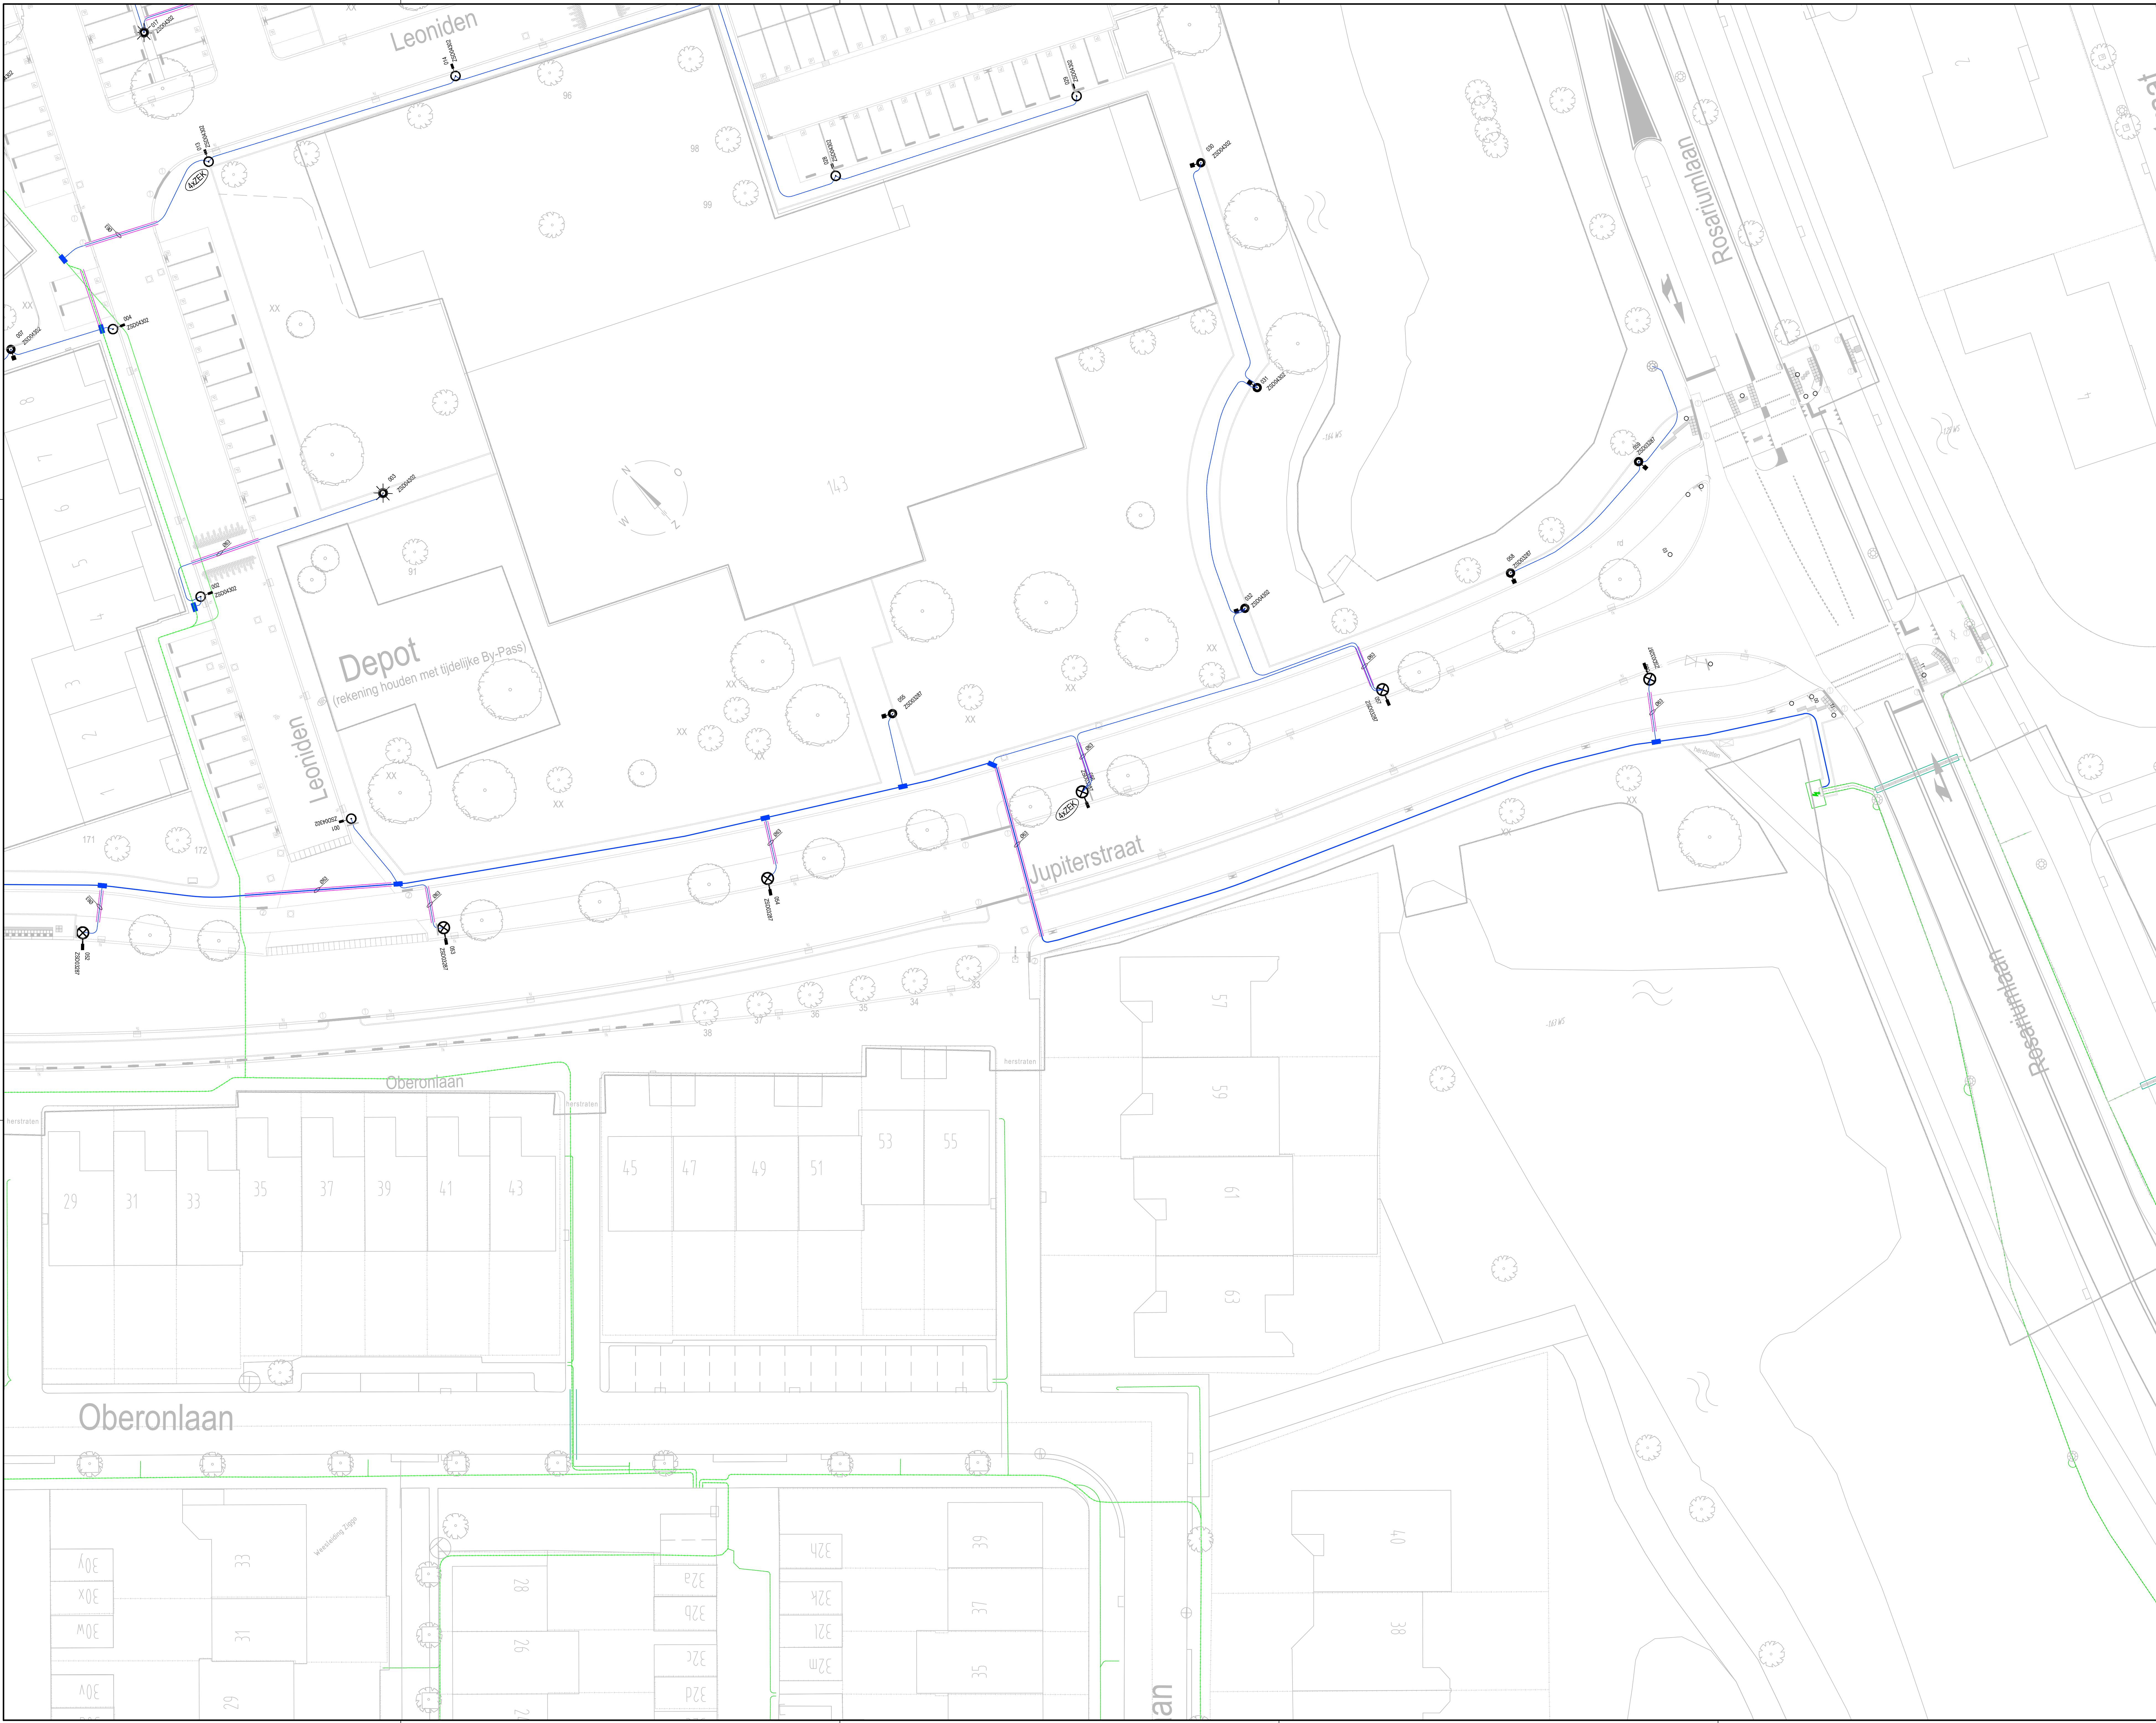

LEGENDA - OPENBARE VERLICHTING

- bestaande mantelbus
- bestaande hoofdkabel - 4x10 mm²
- bestaande hoofdkabel - 3x10 mm²
- bestaande aansluitkabel - 4x2,5 mm²
- aanbrengen mantelbus diameter 63 mm in sleuf
- aanbrengen hoofdkabel EO-4x10 mm²
- aanbrengen aansluitkabel EO-4x2,5 mm²
- bestaande lichtmast
- te plaatsen lichtmast, lgh=3,5m / armatuur type Lightwell Friso Kramer
- te plaatsen lichtmast, lgh=3,5m / armatuur type Striptec ASD Micro
- te plaatsen lichtmast, lgh=5m / armatuur type Schroder Teeco-S
- te plaatsen lichtmast, lgh=5m / armatuur type Schroder Teeco-1
- bestaande moffen
- aan te brengen aftekmof
- aan te brengen eindmof
- te plaatsen OV-verdelkast
- aan te sluiten abri
- aan te brengen aarding

PROJECT
Herinrichting en vervanging riolering
Neptunuslaan e.o. te Krommenie

ONDERWERP
Openbare verlichting

TEKENINGNUMMER
WeWa 8299-S-A

WIJZIGING
A
SCHAAAL
1:200

BLAD
5 van 5
FORMAAT
A0 - (841x1189)

TEKENAAR
Veytsel Bultman

STATUS
Bestekstekening
BESTEK
29-2021

gemeente Zaanstad
ZNSTD

INGENIEURSBUREAU
Grooten 100
postbus 2000
1611 CA Zaanstad
www.grooten.nl

Wijziging
31-10-2023
Aanpassing riolering

DATUM
25-09-2023

OMSCHRIJVING
TEKENAAR
TEKENAAR

VB

1 2 3 4 5