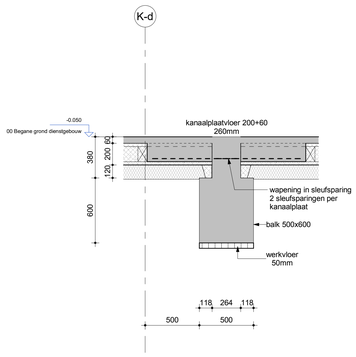

d.01 Detail
Schaal: 1 : 20

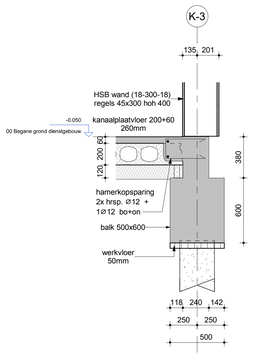

d.02 Detail
Schaal: 1 : 20

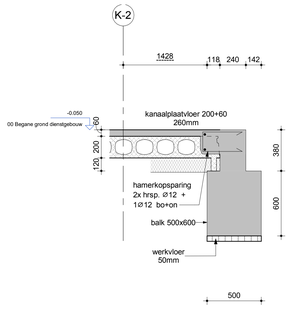

d.03 Detail
Schaal: 1 : 20

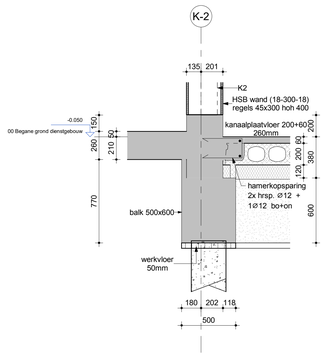

d.04 Detail
Schaal: 1 : 20

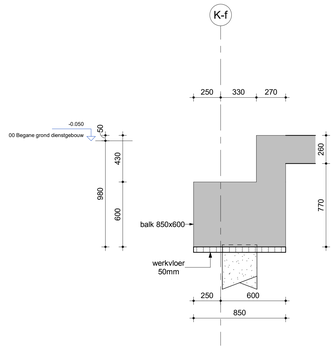

d.05 Detail
Schaal: 1 : 20

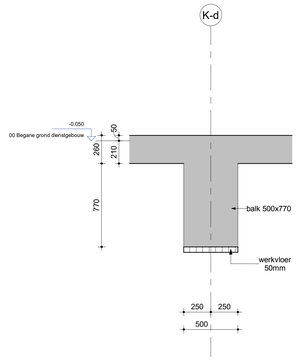

d.06 Detail
Schaal: 1 : 20

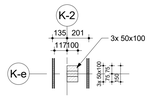

K2 Kolom Type
Schaal: 1 : 20

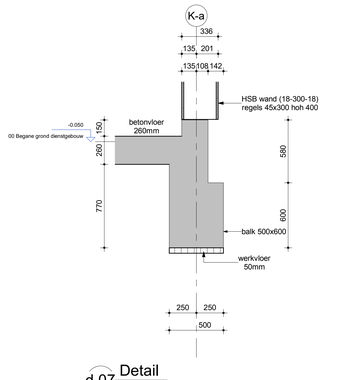

d.07 Detail
Schaal: 1 : 20

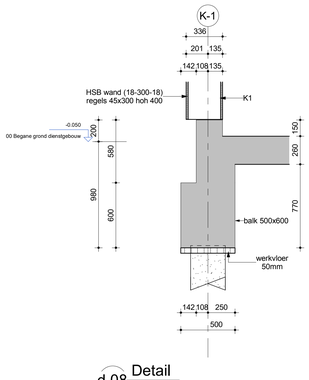

d.08 Detail
Schaal: 1 : 20

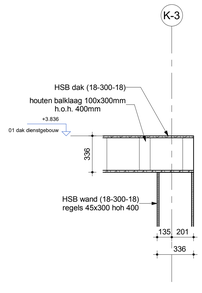

d.11 Detail
Schaal: 1 : 20

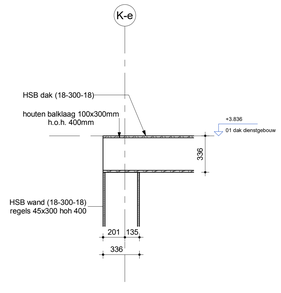

d.12 Detail
Schaal: 1 : 20

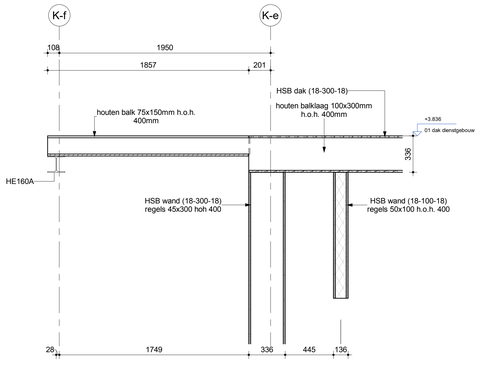

d.13 Detail
Schaal: 1 : 20

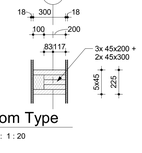

K1 Kolom Type
Schaal: 1 : 20

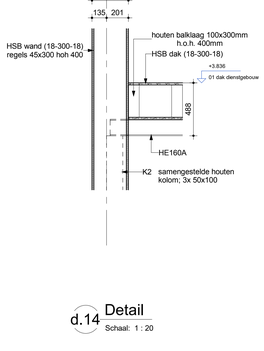

d.14 Detail
Schaal: 1 : 20

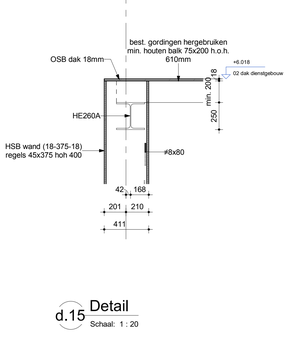

d.15 Detail
Schaal: 1 : 20

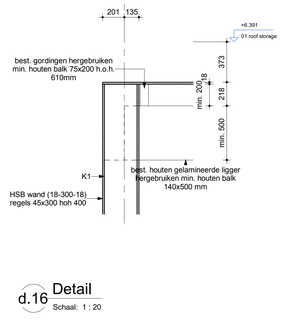

d.16 Detail
Schaal: 1 : 20

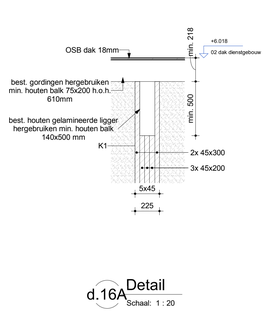

d.16A Detail
Schaal: 1 : 20

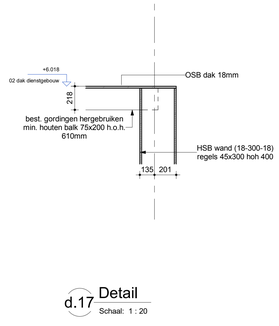

d.17 Detail
Schaal: 1 : 20

d. doorsneden dienstgebouw
z. doorsneden zouffloods
s. doorsneden stallingsgebouw

0 200 400 600 800 1000 [mm]
SCHAAL 1:20

Peil = 000 = 1,260 m+NAP

Voor renvooi zie tekening WSPC-ARC-SPC-SE-TD-1000

Versie	Omschrijving	Gecontroleerd	Vrijgegeven	Datum
0	Concept	J.Rook	H. de Groot	28-03-2023
1	Definitief	J. Rook	H. de Groot	06-04-2023

Opdrachtgever

Contact
Blanca Rijksen

Projectbureau

ARCADIS
Stationsplein 18D
Postbus 1632
6201 BP MAASTRICHT
Tel +31 (0)88-426 1251
Fax +31 (0)88-426 1215
info@arcadis.nl
www.arcadis.com

Project

Contact
H. de Groot

30135106 Wegensteunpunt Scharendijke

Projectnummer : Wegensteunpunt Scharendijke
Fase : Technisch ontwerp

Beveiligingscategorie:
AS2 - Internal

Onderwerp : **Z01 - Dienstgebouw**
Details

Geocode 0 <x> km - <y> km

Schaal : 1 : 20
Contractnummer : <contract_number>
Bladformaat : A0
Blad :
Status: Definitief
Getekend: Author

Tekeningnummer:
WSPS-ARC-Z01-ZZ-DRW-SE-TD-8000
Versie: **1**

Code: WSPS-ARC-ZOU-Z-DRW-SE-XX-001