



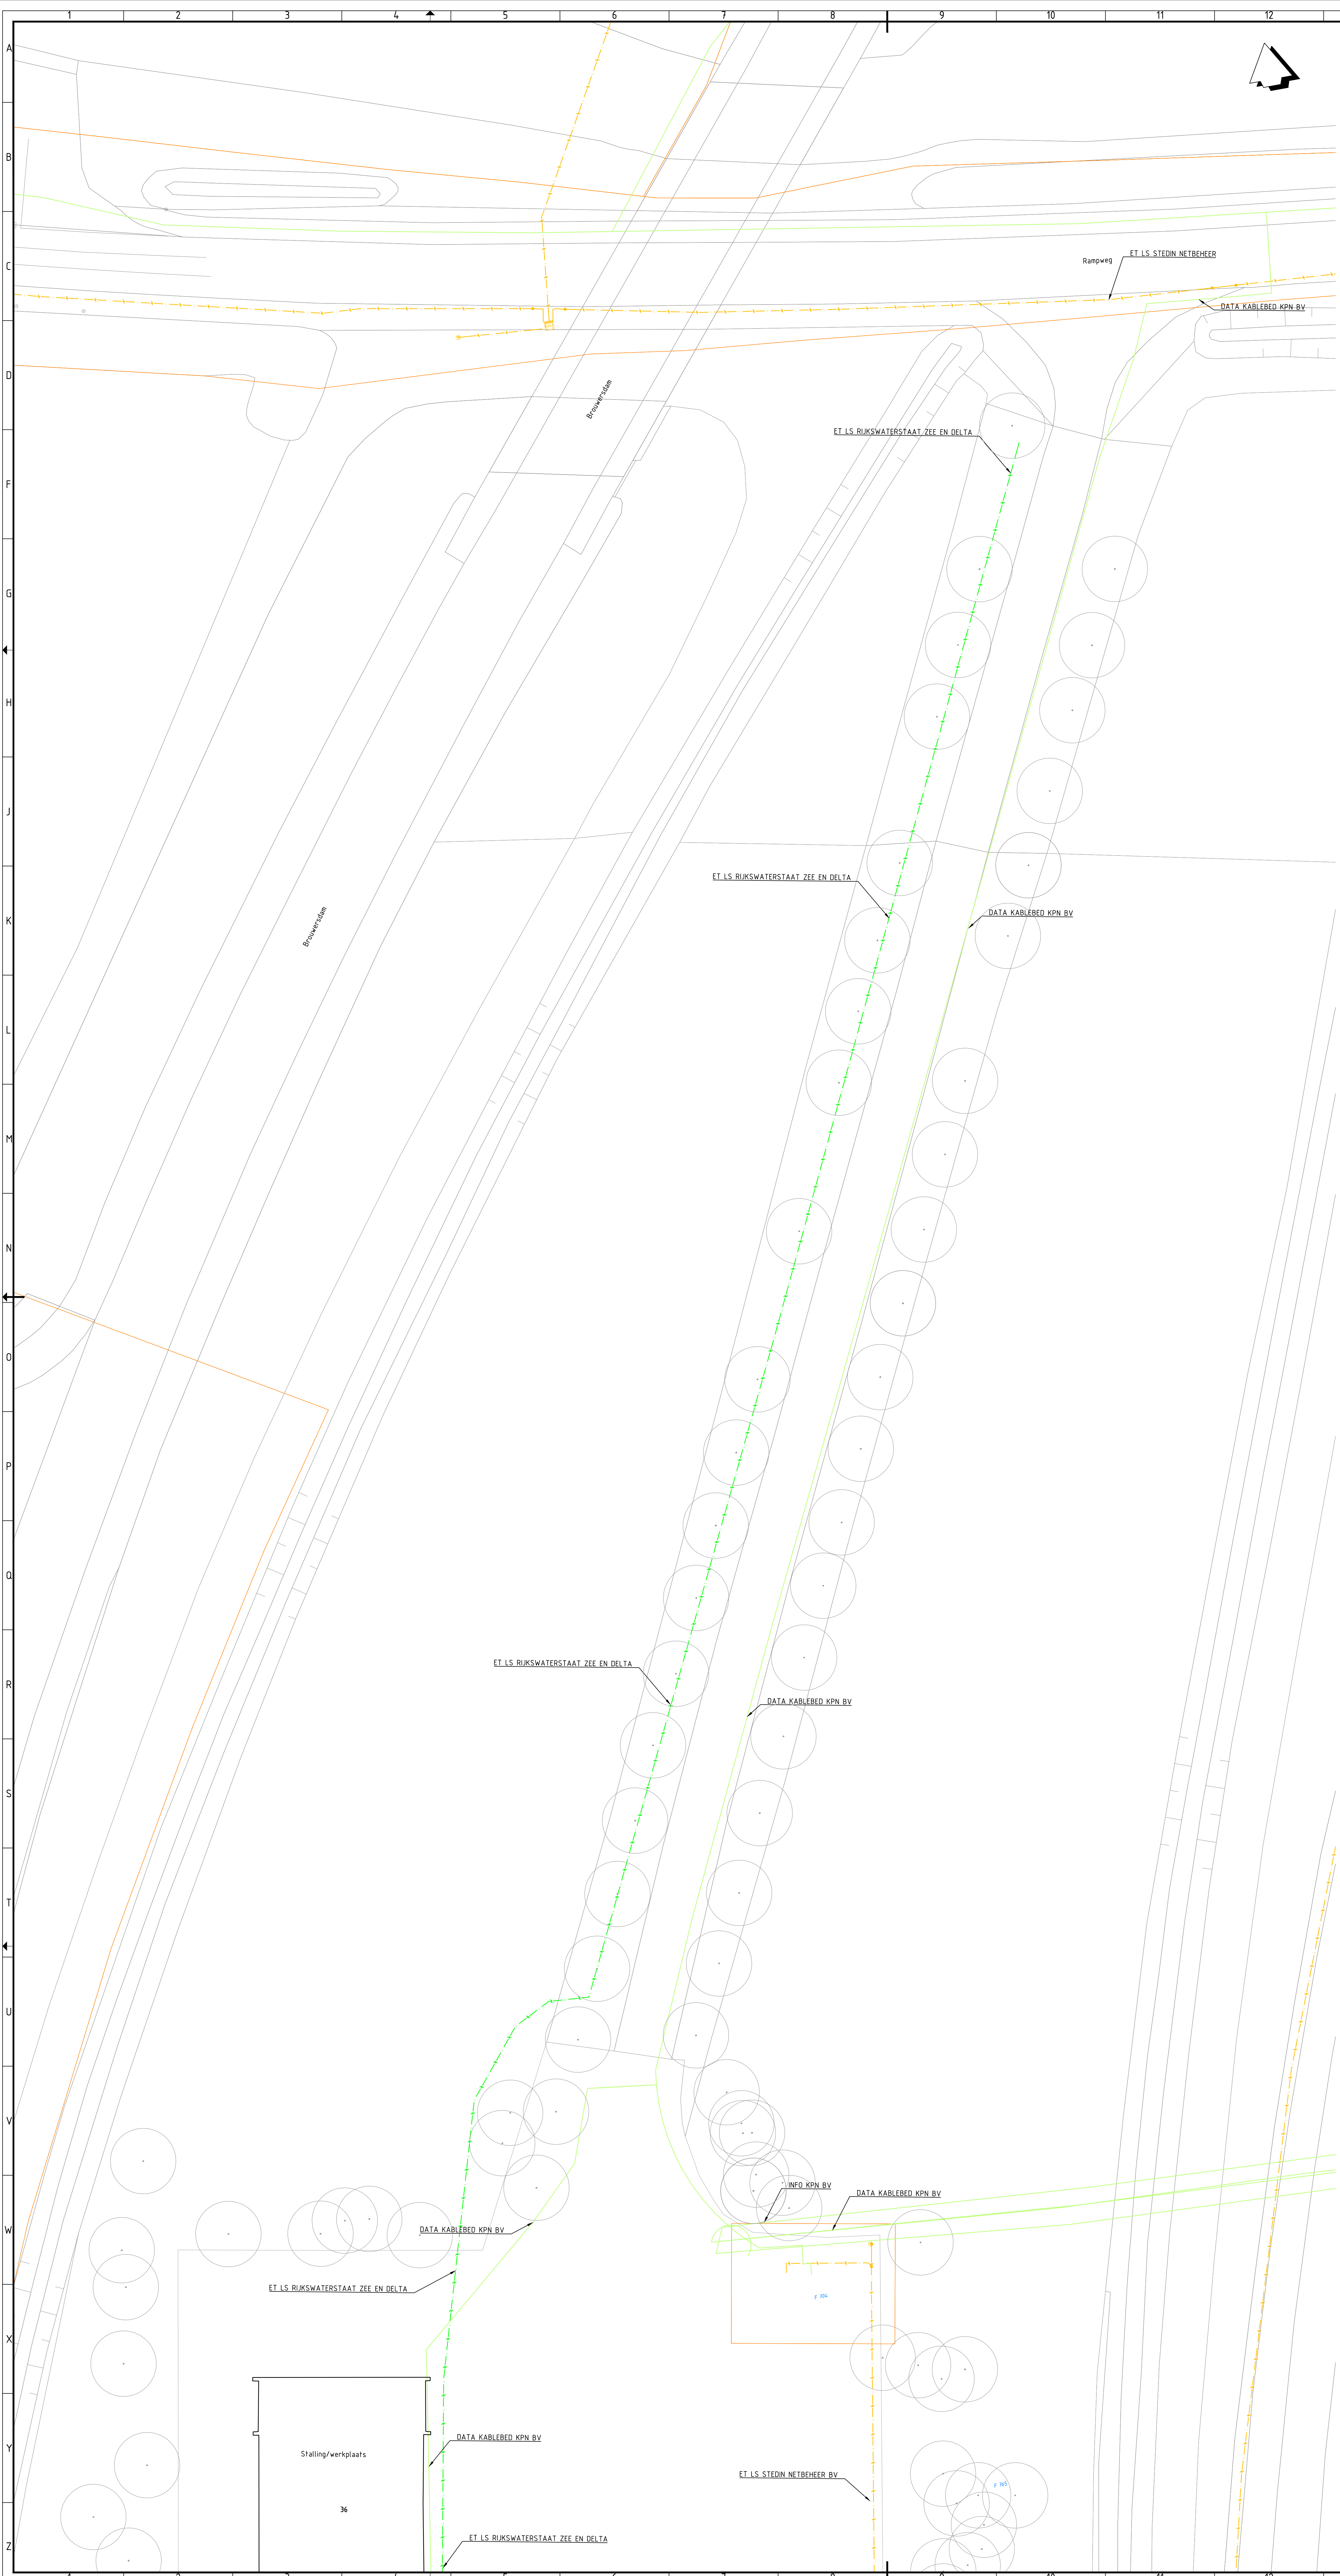

Verklaring	
	Werkgrens
	Bestaande situatie
	Kadastrale grens
	Datatransport DELTA Fiber Netwerk B.V.
	Data Kabelbed KPN B.V.
	Laagspanning Provincie Zeeland
	Laagspanning Stedin Netbeheer B.V.
	Middenspanning Stedin Netbeheer B.V.
	Gas lage druk Stedin Netbeheer B.V.
	Datatransport Rijkswaterstaat
	Laagspanning Rijkswaterstaat
	Water Evides Infra
	Drukriolering Gemeente Schouwen-Duiveland
	Drukriolering Waterschap Scheldestromen
	Overige
	Bestaande bomen

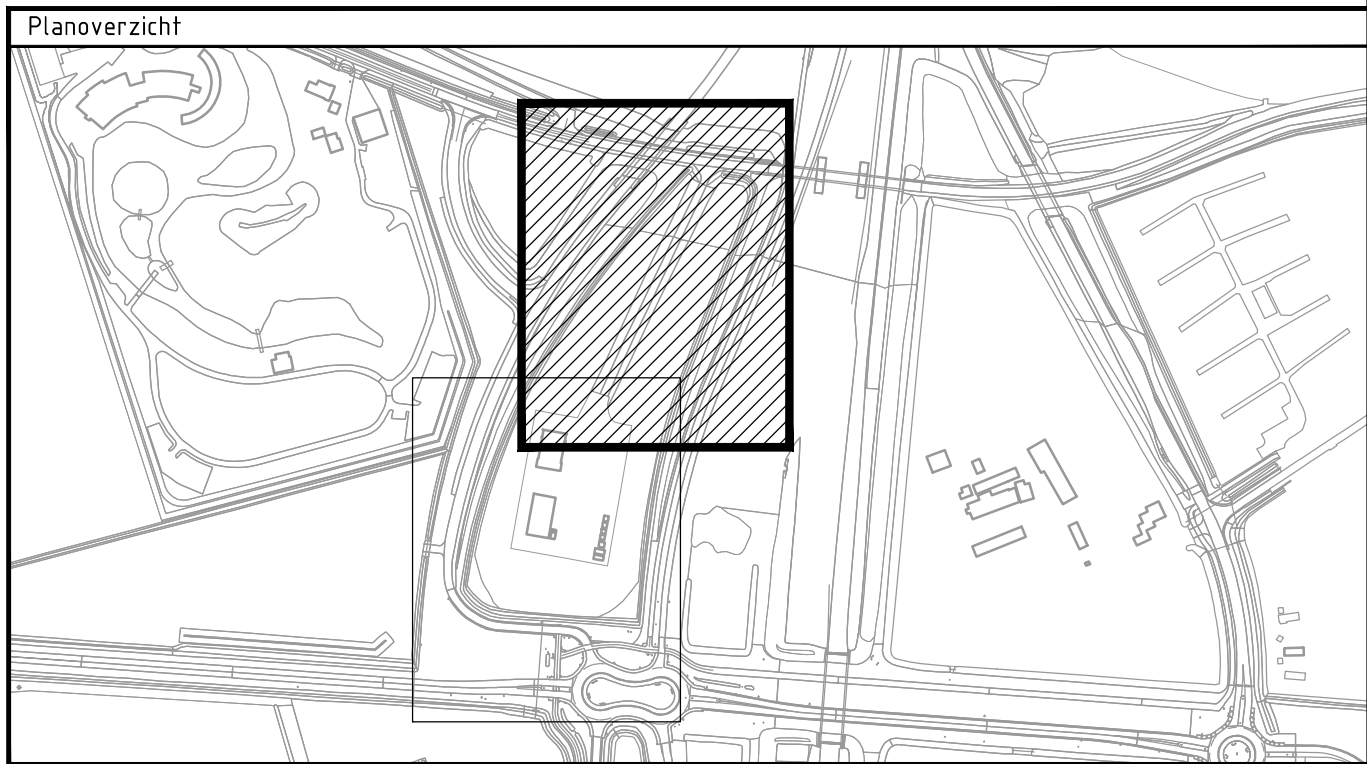

Version	Omschrijving	Datum	Gef.	Con.	Wij.
1.0	Ontwerp Definitief 10	2020-06-24	da. Jooke	Con. E. Gochere	Wij. M. Ingrid

Opdrachtgever		Contact

Advies- en Ingenieursorganisatie		Architect

Project		Contact
Wegenteunpunt Scharendijke		
Projectnummer : 30135106	Security Category: A32 - Internal	
Fase : Technical Design		
Onderwerp	Herinrichting Wegenteunpunt Scharendijke Bestaande situatie met kabels en leidingen	

Schaal : 1:200	Bladformaat : A0	Status : Definitief
Contractnummer : 30135106	Bladnummer : 2 van 2	Version : 1.0
Tekeningnummer : WSPS-ARC-Z00-ZZ-DRW-CE-TD-1101		