



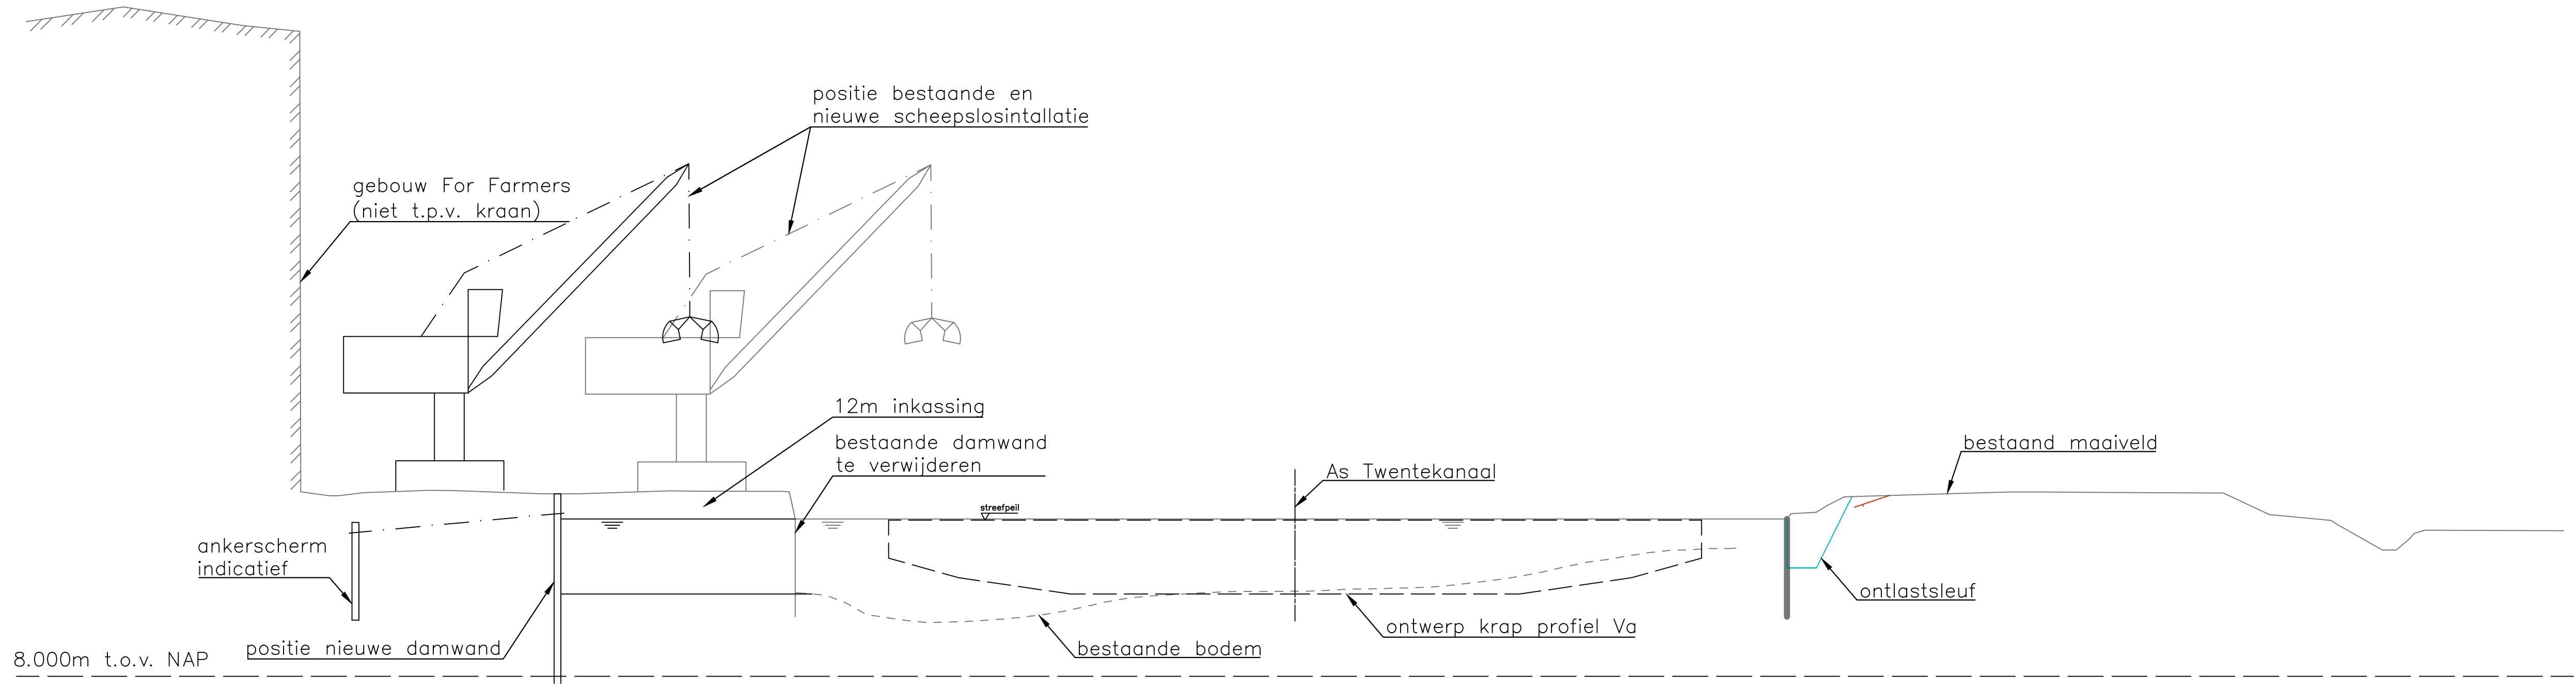

Dwarsprofiel t.o.v. as Ontwerpas Twentekanaal bij metrering 37600.000
Schaal: 1:200

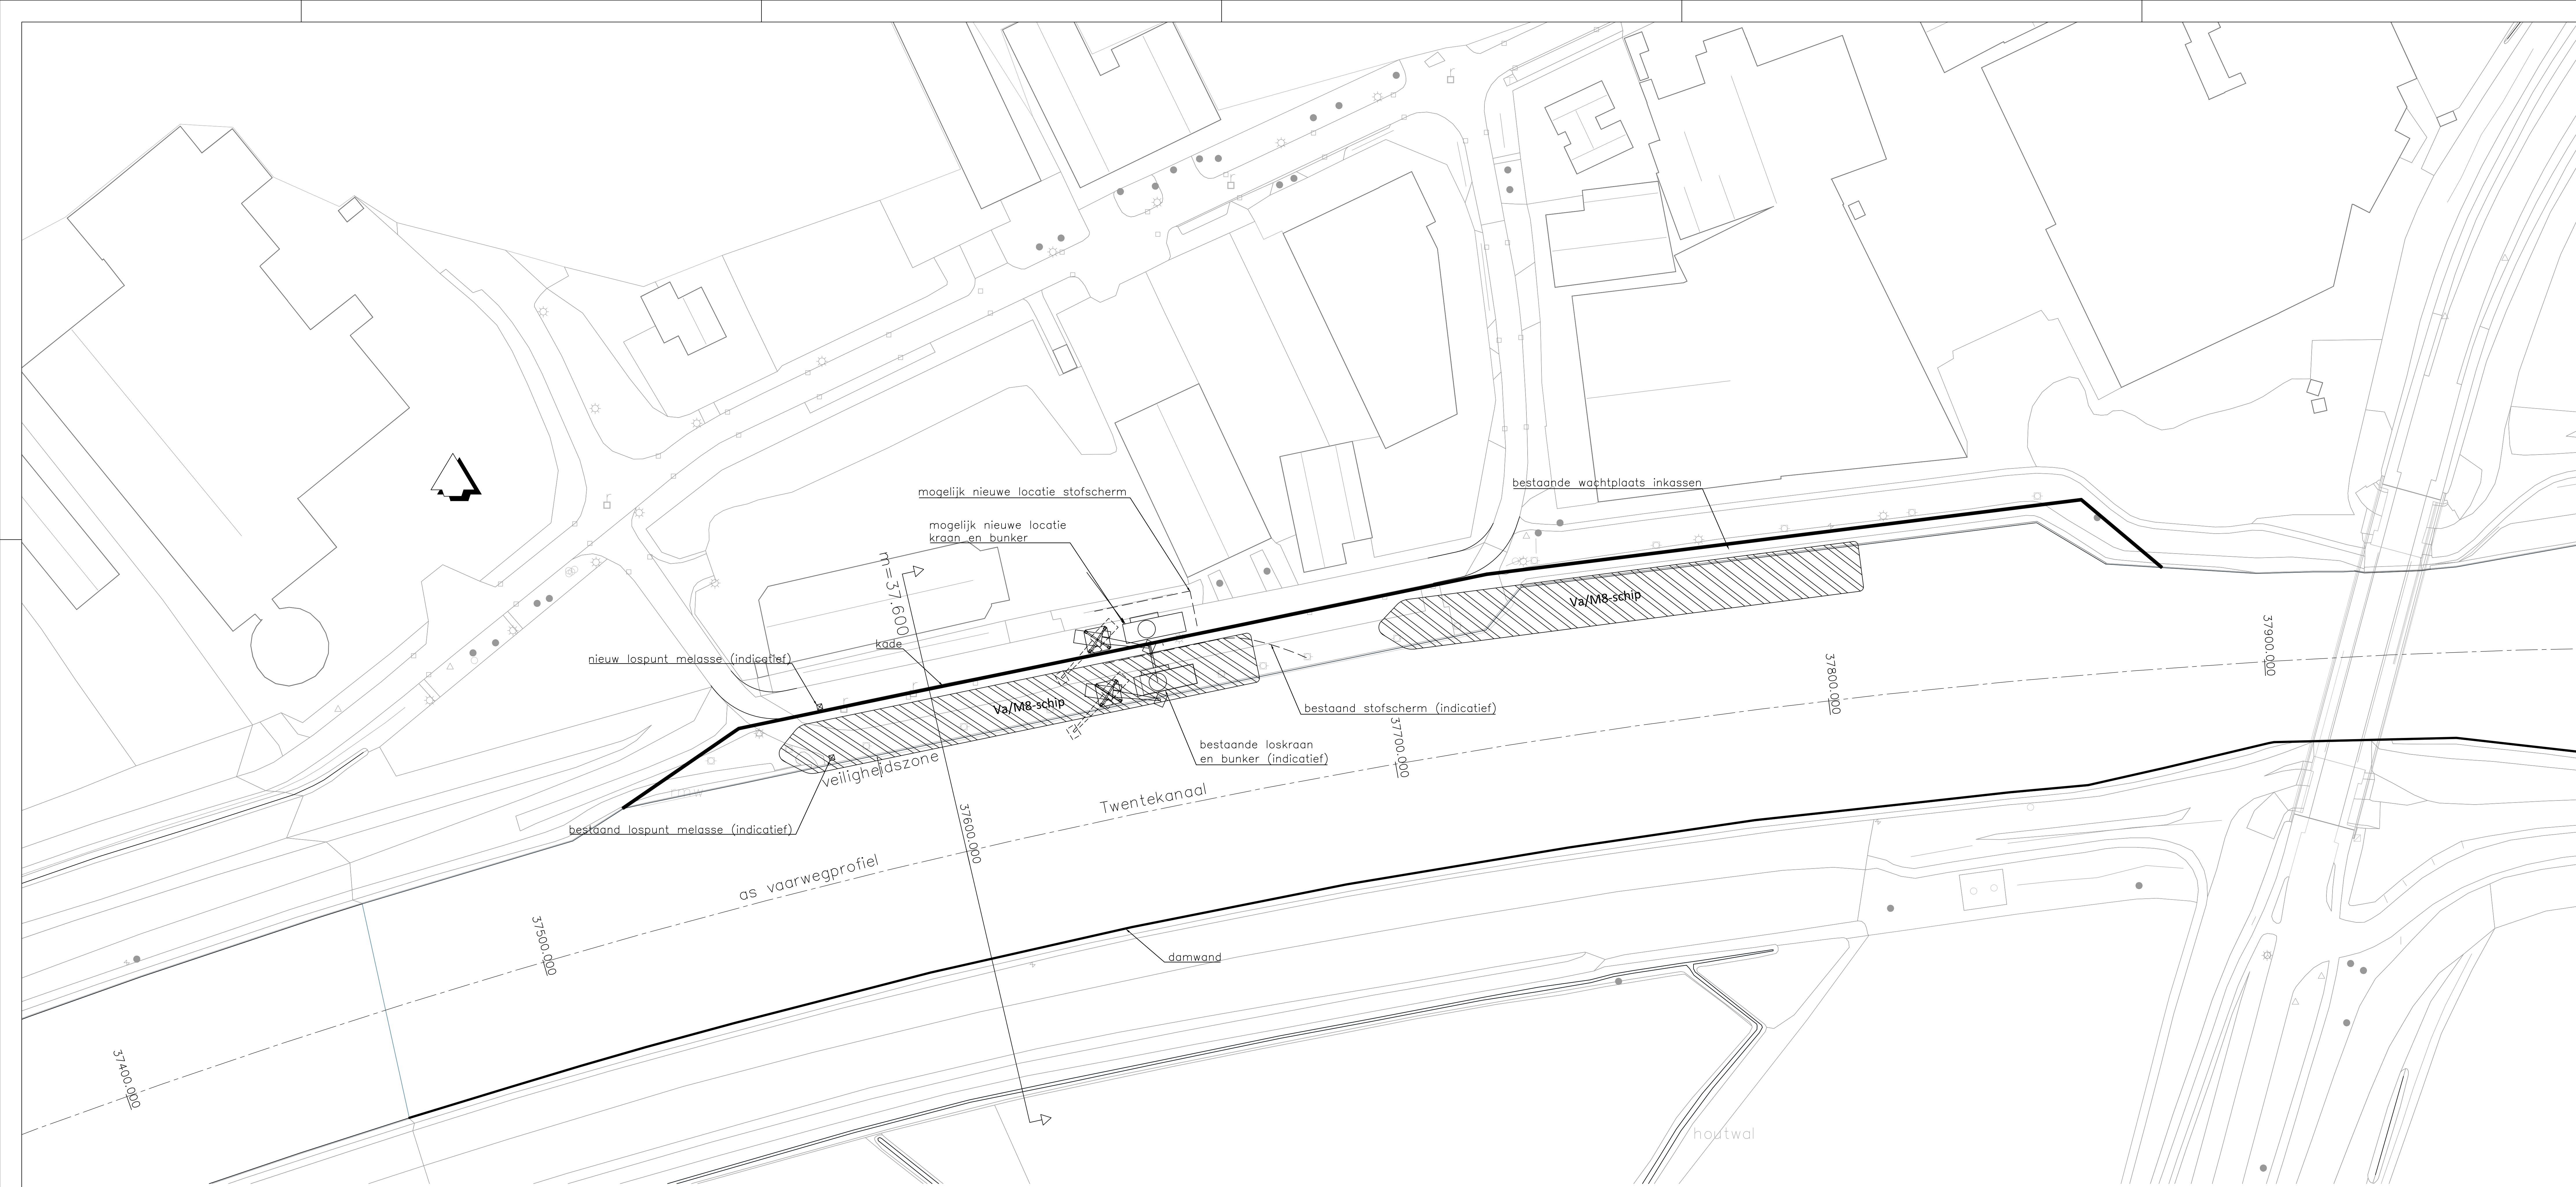

Versie	:	Datum	:	16-07-19	Getekend	:	P. de Bode
Deschrijving	:	Bijlage 11 v/h Delwerpdossier					
Versie	:	Datum	:	27-06-19	Getekend	:	B. Moradi
Deschrijving	:	Bijlage 11 v/h Delwerpdossier					
Versie	:	Datum	:		Getekend	:	
Deschrijving	:	Bijlage 11 v/h Delwerpdossier					
Versie	:	Datum	:		Getekend	:	
Deschrijving	:	Uitwerking inkassing loswal					
Gecontroleerd	:	Vrijgegeven					

ARCADIS Design & Consultancy
Bouwkunde en
Infrastructuur

Adviesbureau
Assistentie van opdrachtgever en toezicht

Opmachtgever	:	Rijkswaterstaat Oost-Nederland			
Ontwerp	:				
Project	:	ONTWERPDOSSIER			
Onderwerp	:	C3D ontwerp Twentekanaal details gemeentekade Delden variant 1			
Fase	:	Referentieontwerp			
Schaal	:	1:500	Divisie	:	Water & Milieu
Bladformaat	:	A0	Status	:	Definitief
Contractnummer	:		Projectleider	:	
Projectnummer	:	C03061000552	Tekeningnummer	:	C3D-DET03
Versie	:				