



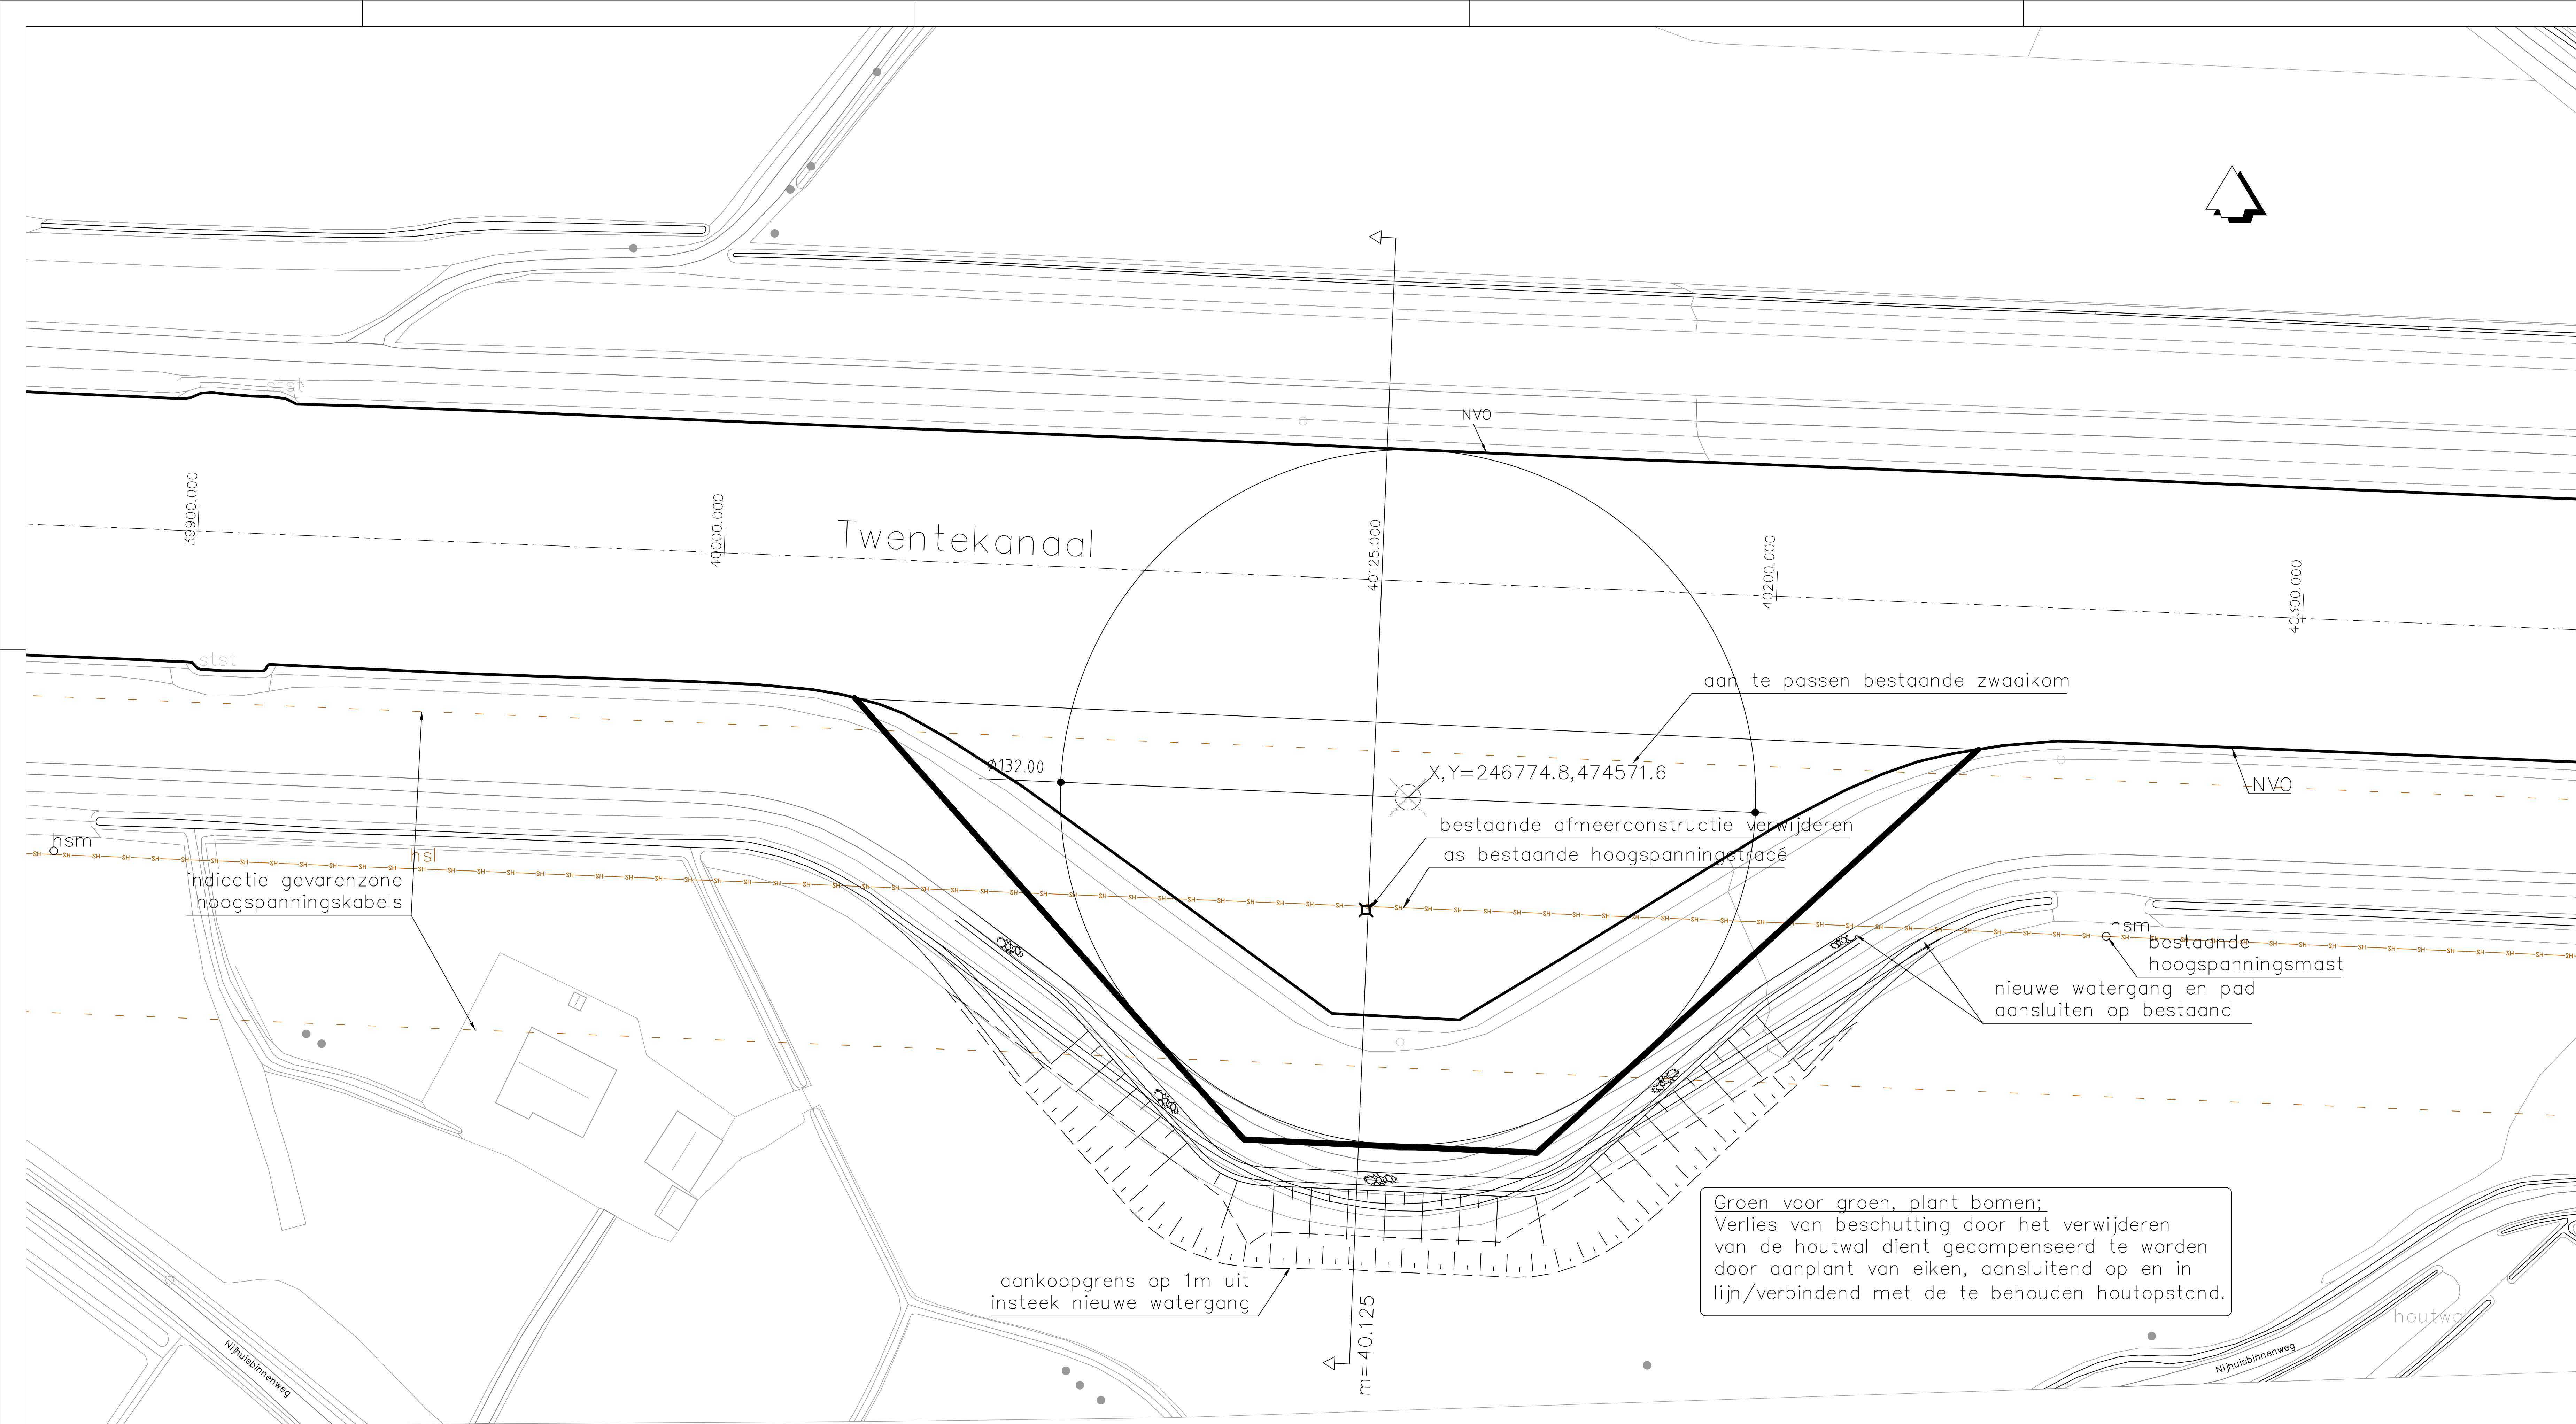

situatie zwaairom Delden
schaal 1:500

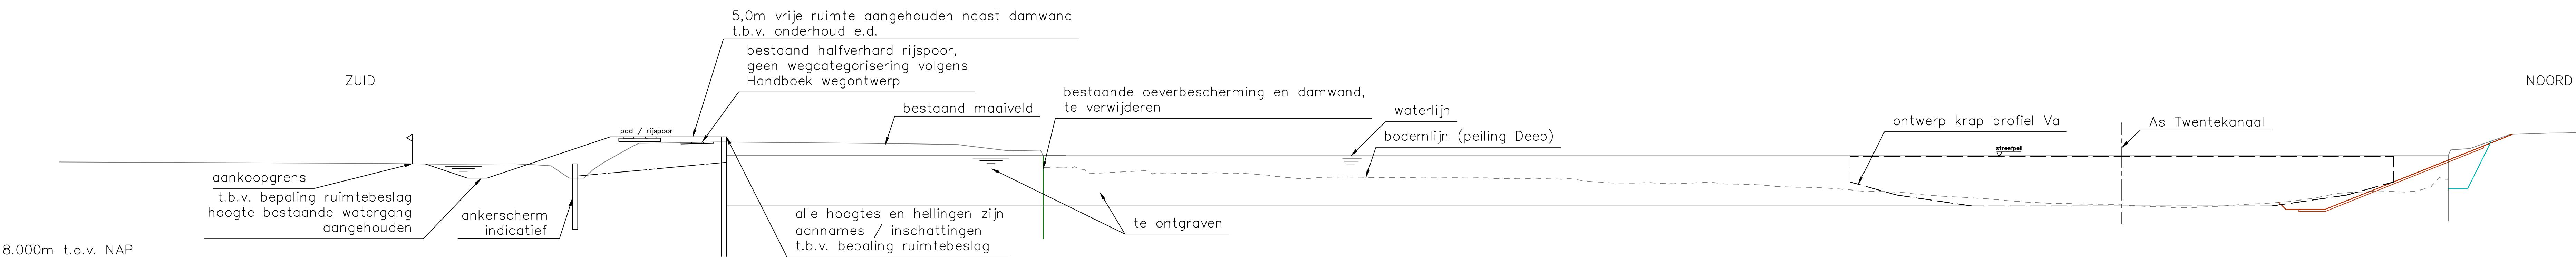

Dwarsprofiel t.o.v. as Ontwerpva Twentekanaal bij meterring 40125.000
Schaal: 1:200

versie	:	Datum	:	16-07-19	Getekend	:	P. de Bode
omschrijving	:	Bijlage 11 v/h Ontwerpdossier					
versie	:	Datum	:	27-06-19	Getekend	:	B. Moradi
omschrijving	:	Bijlage 11 v/h Ontwerpdossier					
versie	:	Datum	:		Getekend	:	
omschrijving	:	versie met aanloopgrenzen					
versie	:	Datum	:		Getekend	:	
omschrijving	:	versie met aanloopgrens					
versie	:	Datum	:		Getekend	:	
omschrijving	:	Bijlage 11 v/h Ontwerpdossier					
gecontroleerd	:			Vrijgegeven	:		
 ARCADIS Adviesbureau Adviesbureau van Infrastructuur en Waterstaat							
opdrachtgever	:	Rijkswaterstaat Oost-Nederland					
ontwerp	:						
project	:	ONTWERPDOSIER					
onderwerp	:	Ontwerp zwaairom Delden					
Fase : Referentieontwerp Schaal : 1:200 en 1:500 Bladformaat : A0 Contractnummer : Projectnummer : Projectleider : Projectnummer : Tekeningnummer : versie :							
03061000552				C3D-ZK01			