


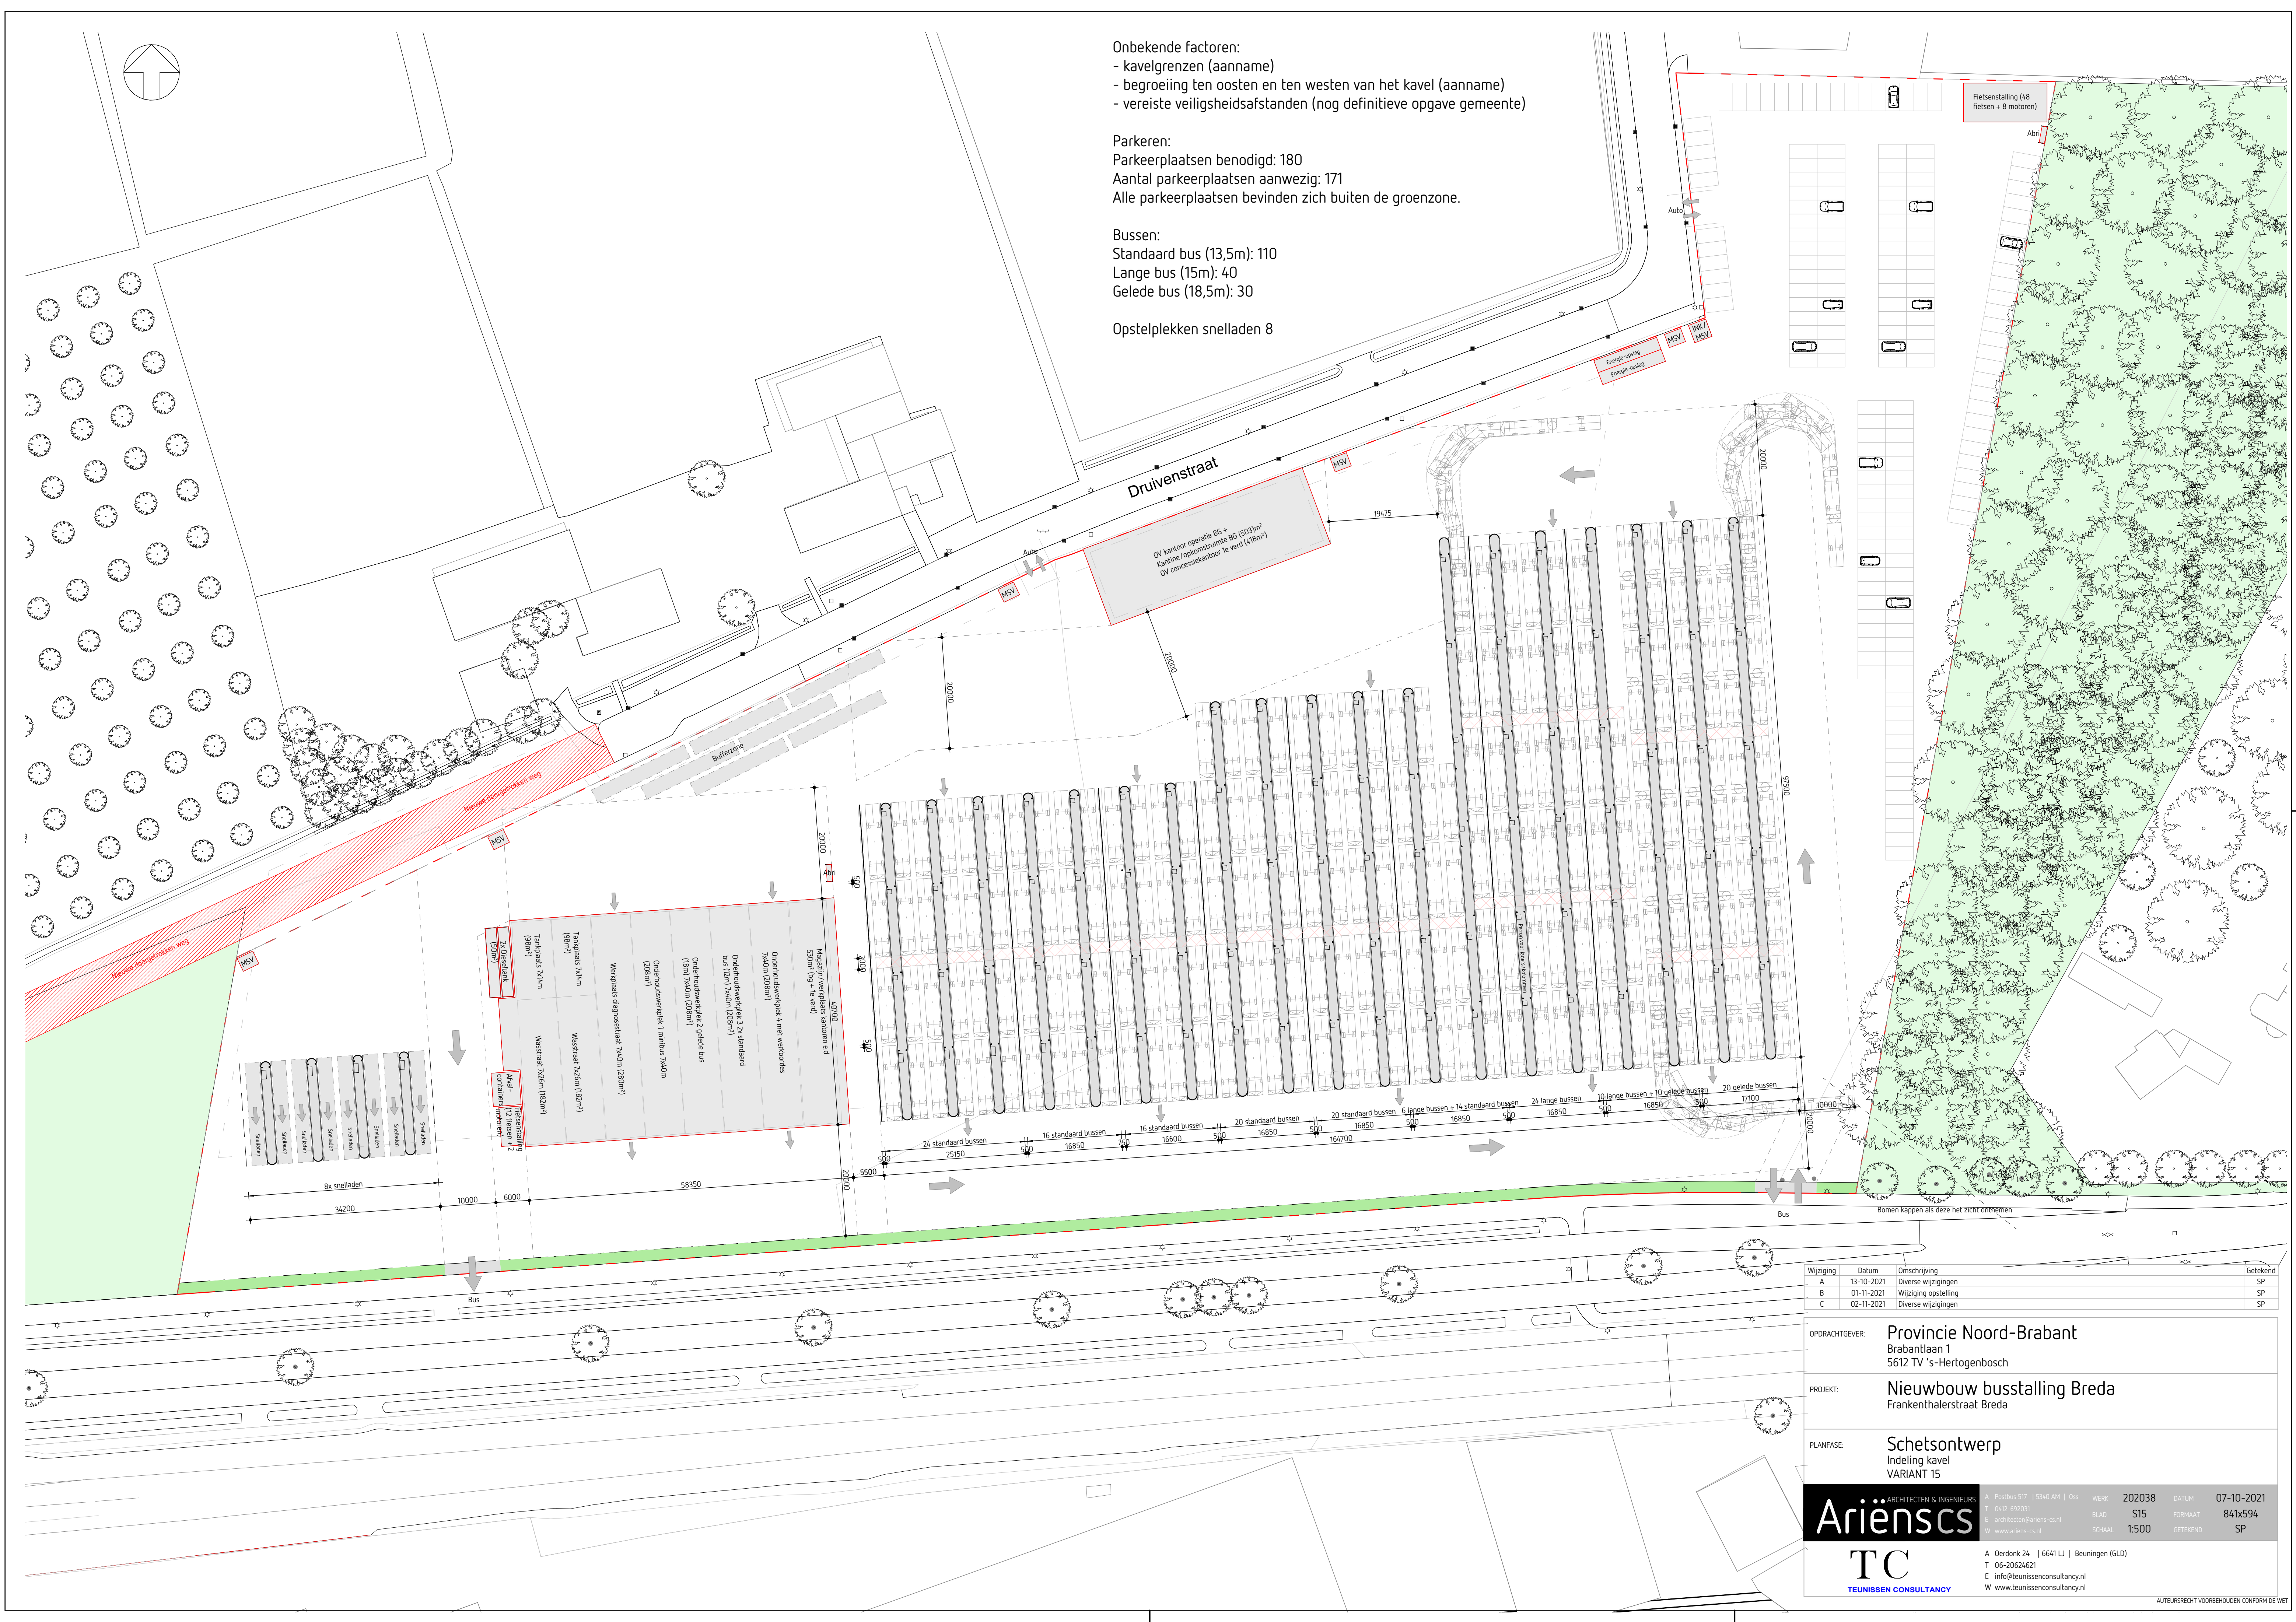

- Onbekende factoren:
- kavelgrenzen (aanname)
 - begroeiing ten oosten en ten westen van het kavel (aanname)
 - vereiste veiligheidsafstanden (nog definitieve opgave gemeente)

Parkeren:
Parkeerplaatsen benodigd: 180
Aantal parkeerplaatsen aanwezig: 171
Alle parkeerplaatsen bevinden zich buiten de groenzone.

Bussen:
Standaard bus (13,5m): 110
Lange bus (15m): 40
Gelede bus (18,5m): 30

Opstelplekken snelladen 8

Wijziging	Datum	Omschrijving	Getekend
A	13-10-2021	Diverse wijzigingen	SP
B	01-11-2021	Wijziging opstelling	SP
C	02-11-2021	Diverse wijzigingen	SP

OPDRACHTGEVER: Provincie Noord-Brabant
Brabantlaan 1
5612 TV 's-Hertogenbosch

PROJEKT: Nieuwbouw busstalling Breda
Frankenthalerstraat Breda

PLANFASE: Schetstontwerp
Indeling kavel
VARIANT 15

Ariëns
TC
TEUNISSEN CONSULTANCY

ARCHITECTEN & INGENIEURS

A Postbus 517 | 5340 AM | Oss
T 0412-692031
E architecten@ariens-cs.nl
W www.ariens-cs.nl

WERK
202038
S15
SCHAA
1:500

DATUM
07-10-2021
FORMAAT
841x594
GETEKEND
SP

A Oerdonk 24 | 6641 LJ | Beuningen (GLD)
T 06-20624621
E info@teunissenconsultancy.nl
W www.teunissenconsultancy.nl

AUTEURSRECHT VOORBEHOUDEN CONFORM DE WET