


Opstelplekken snelladen 8

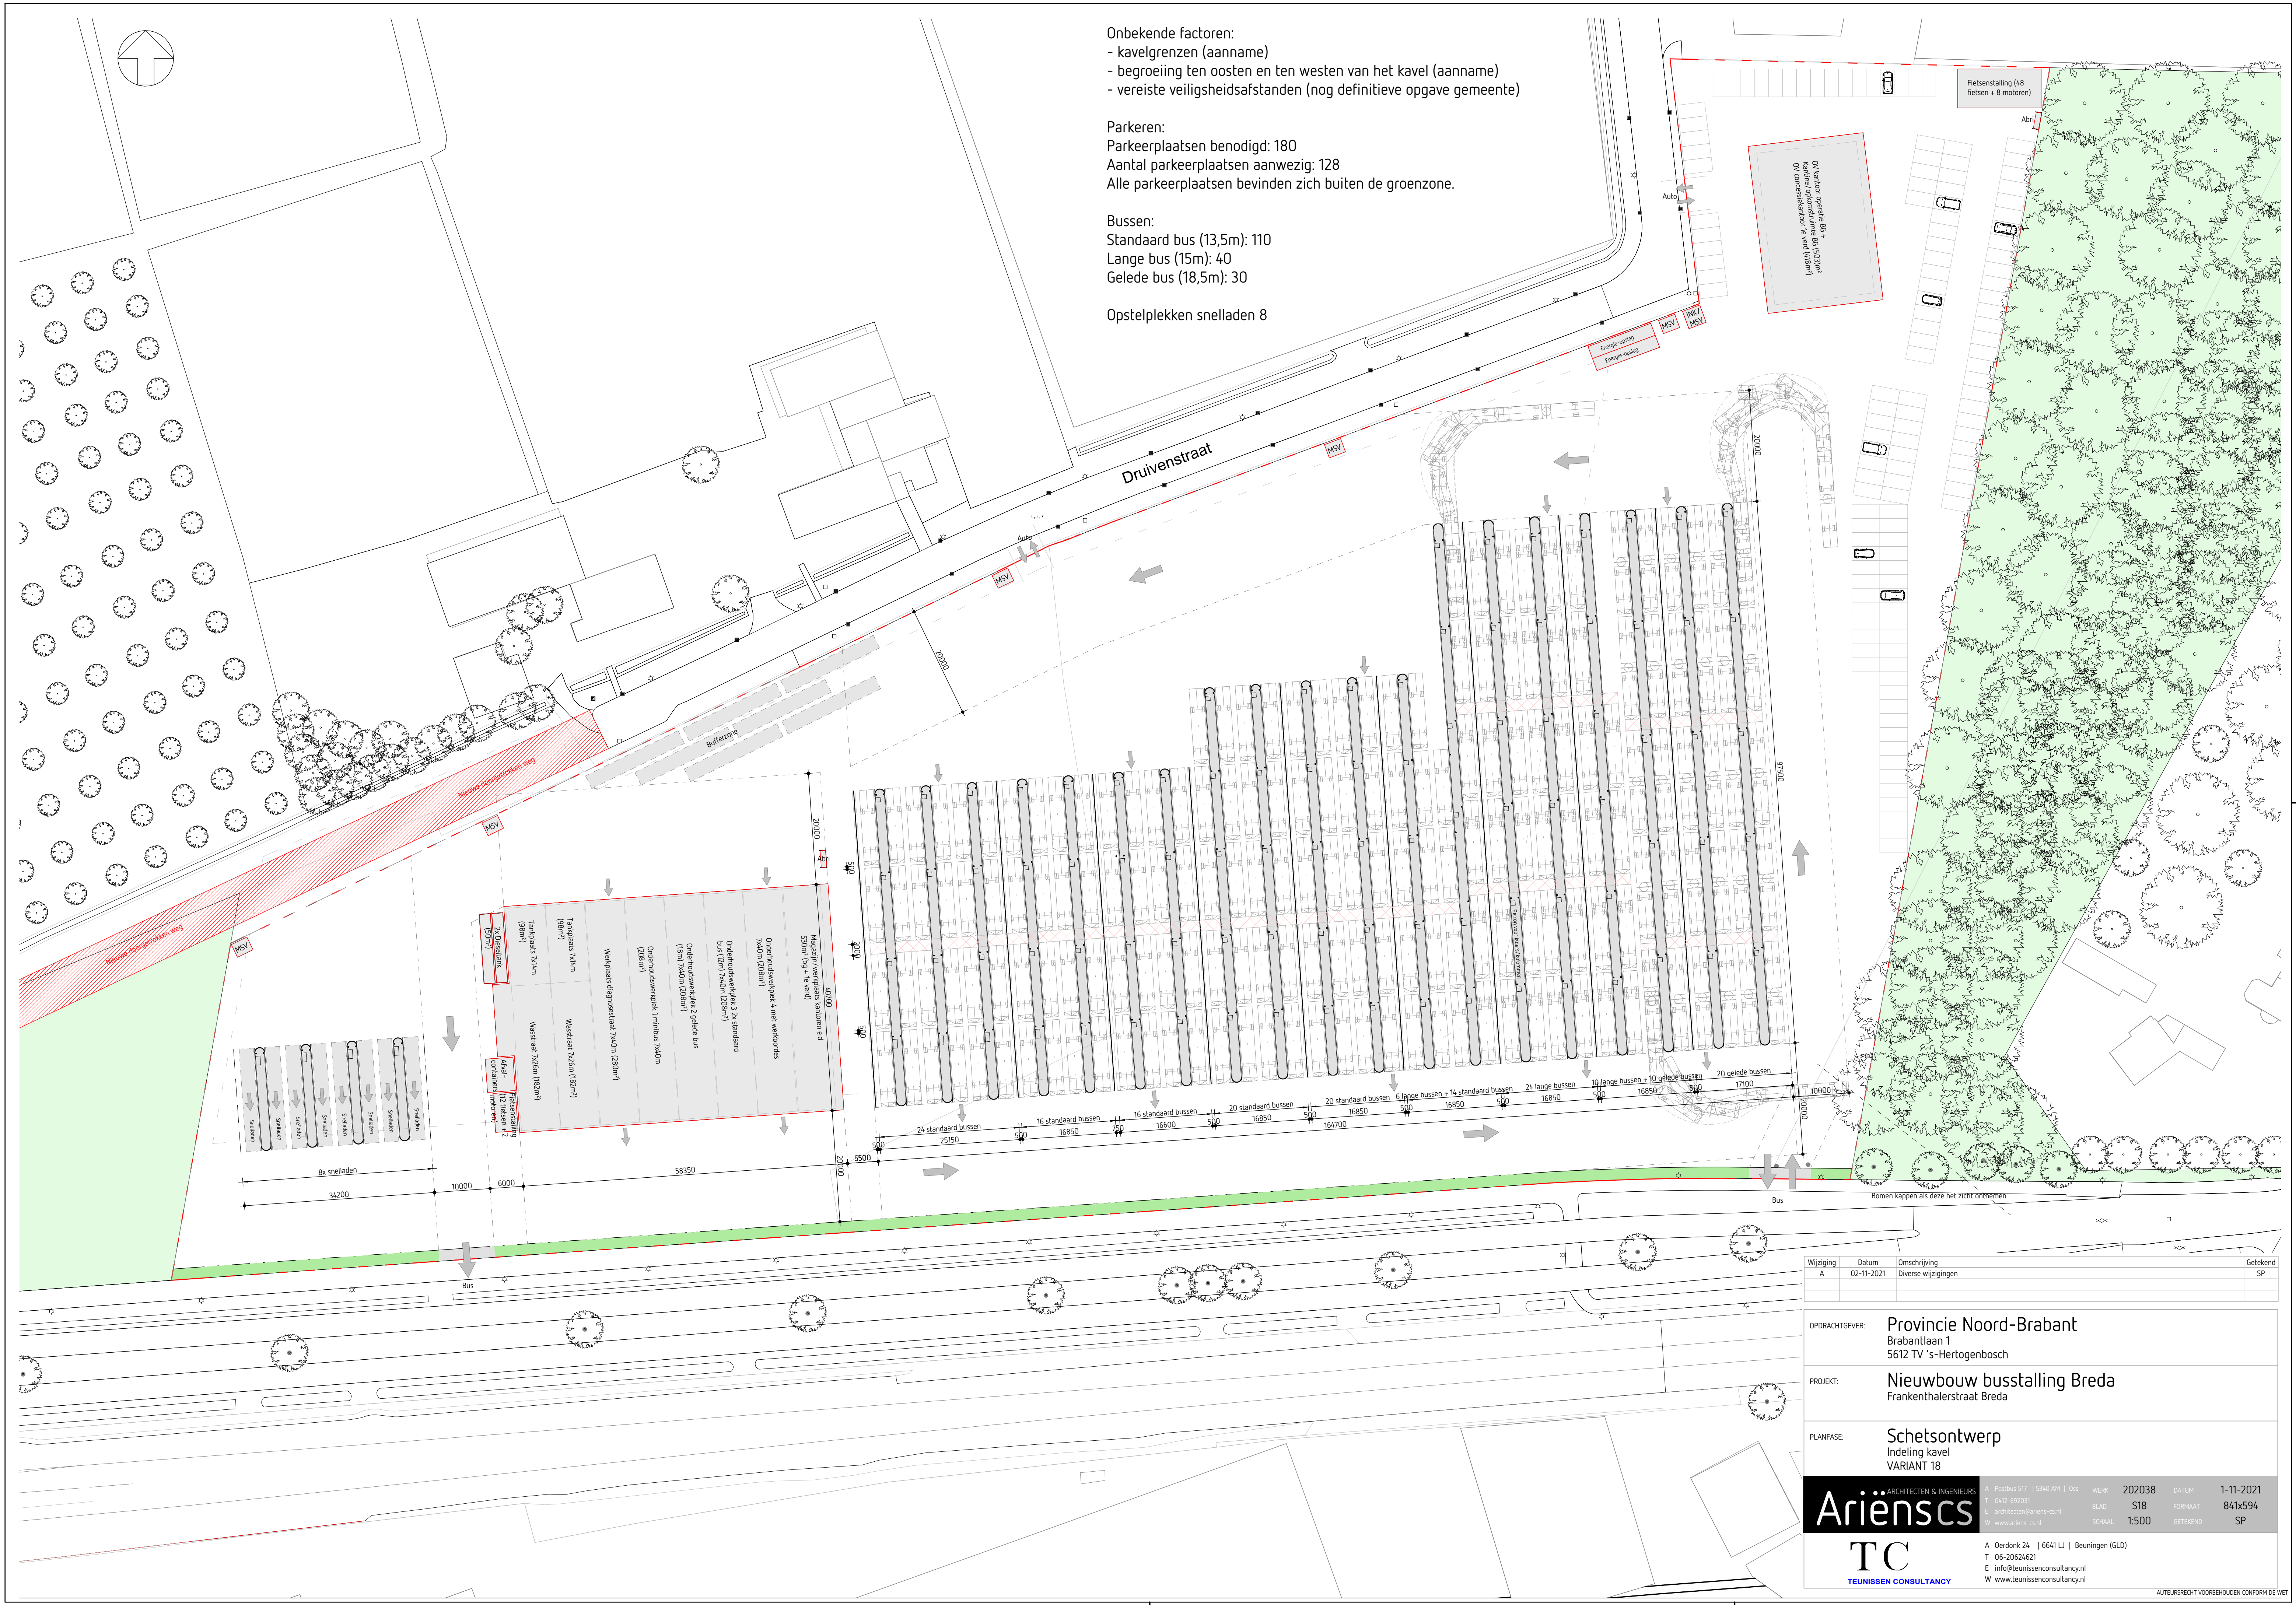

Wijziging A	Datum 02-11-2021	Omschrijving Diverse wijzigingen				Getekend SP
OPDRACHTGEVER: Provincie Noord-Brabant Brabantlaan 1 5612 TV 's-Hertogenbosch						
PROJECT: Nieuwbouw busstalling Breda Kerndenthalerstraat Breda						
PLANFASE: Schetsontwerp Indeling kavel VARIANT 18						
		A Postbus 517 5340 AM Oss T 0412-492031 E architecten@arienscs.nl W www.arienscs.nl				
		WERK 202038 BLAD S18 SCHAAAL 1:500		DATUM 1-11-2021 FORMAAT A4 GETEKEND 841x594 SP		
		A Dordok 24 6641 LJ Beuningen (GLD) T 06-20624621 E info@teunissenconsultancy.nl W www.teunissenconsultancy.nl				