



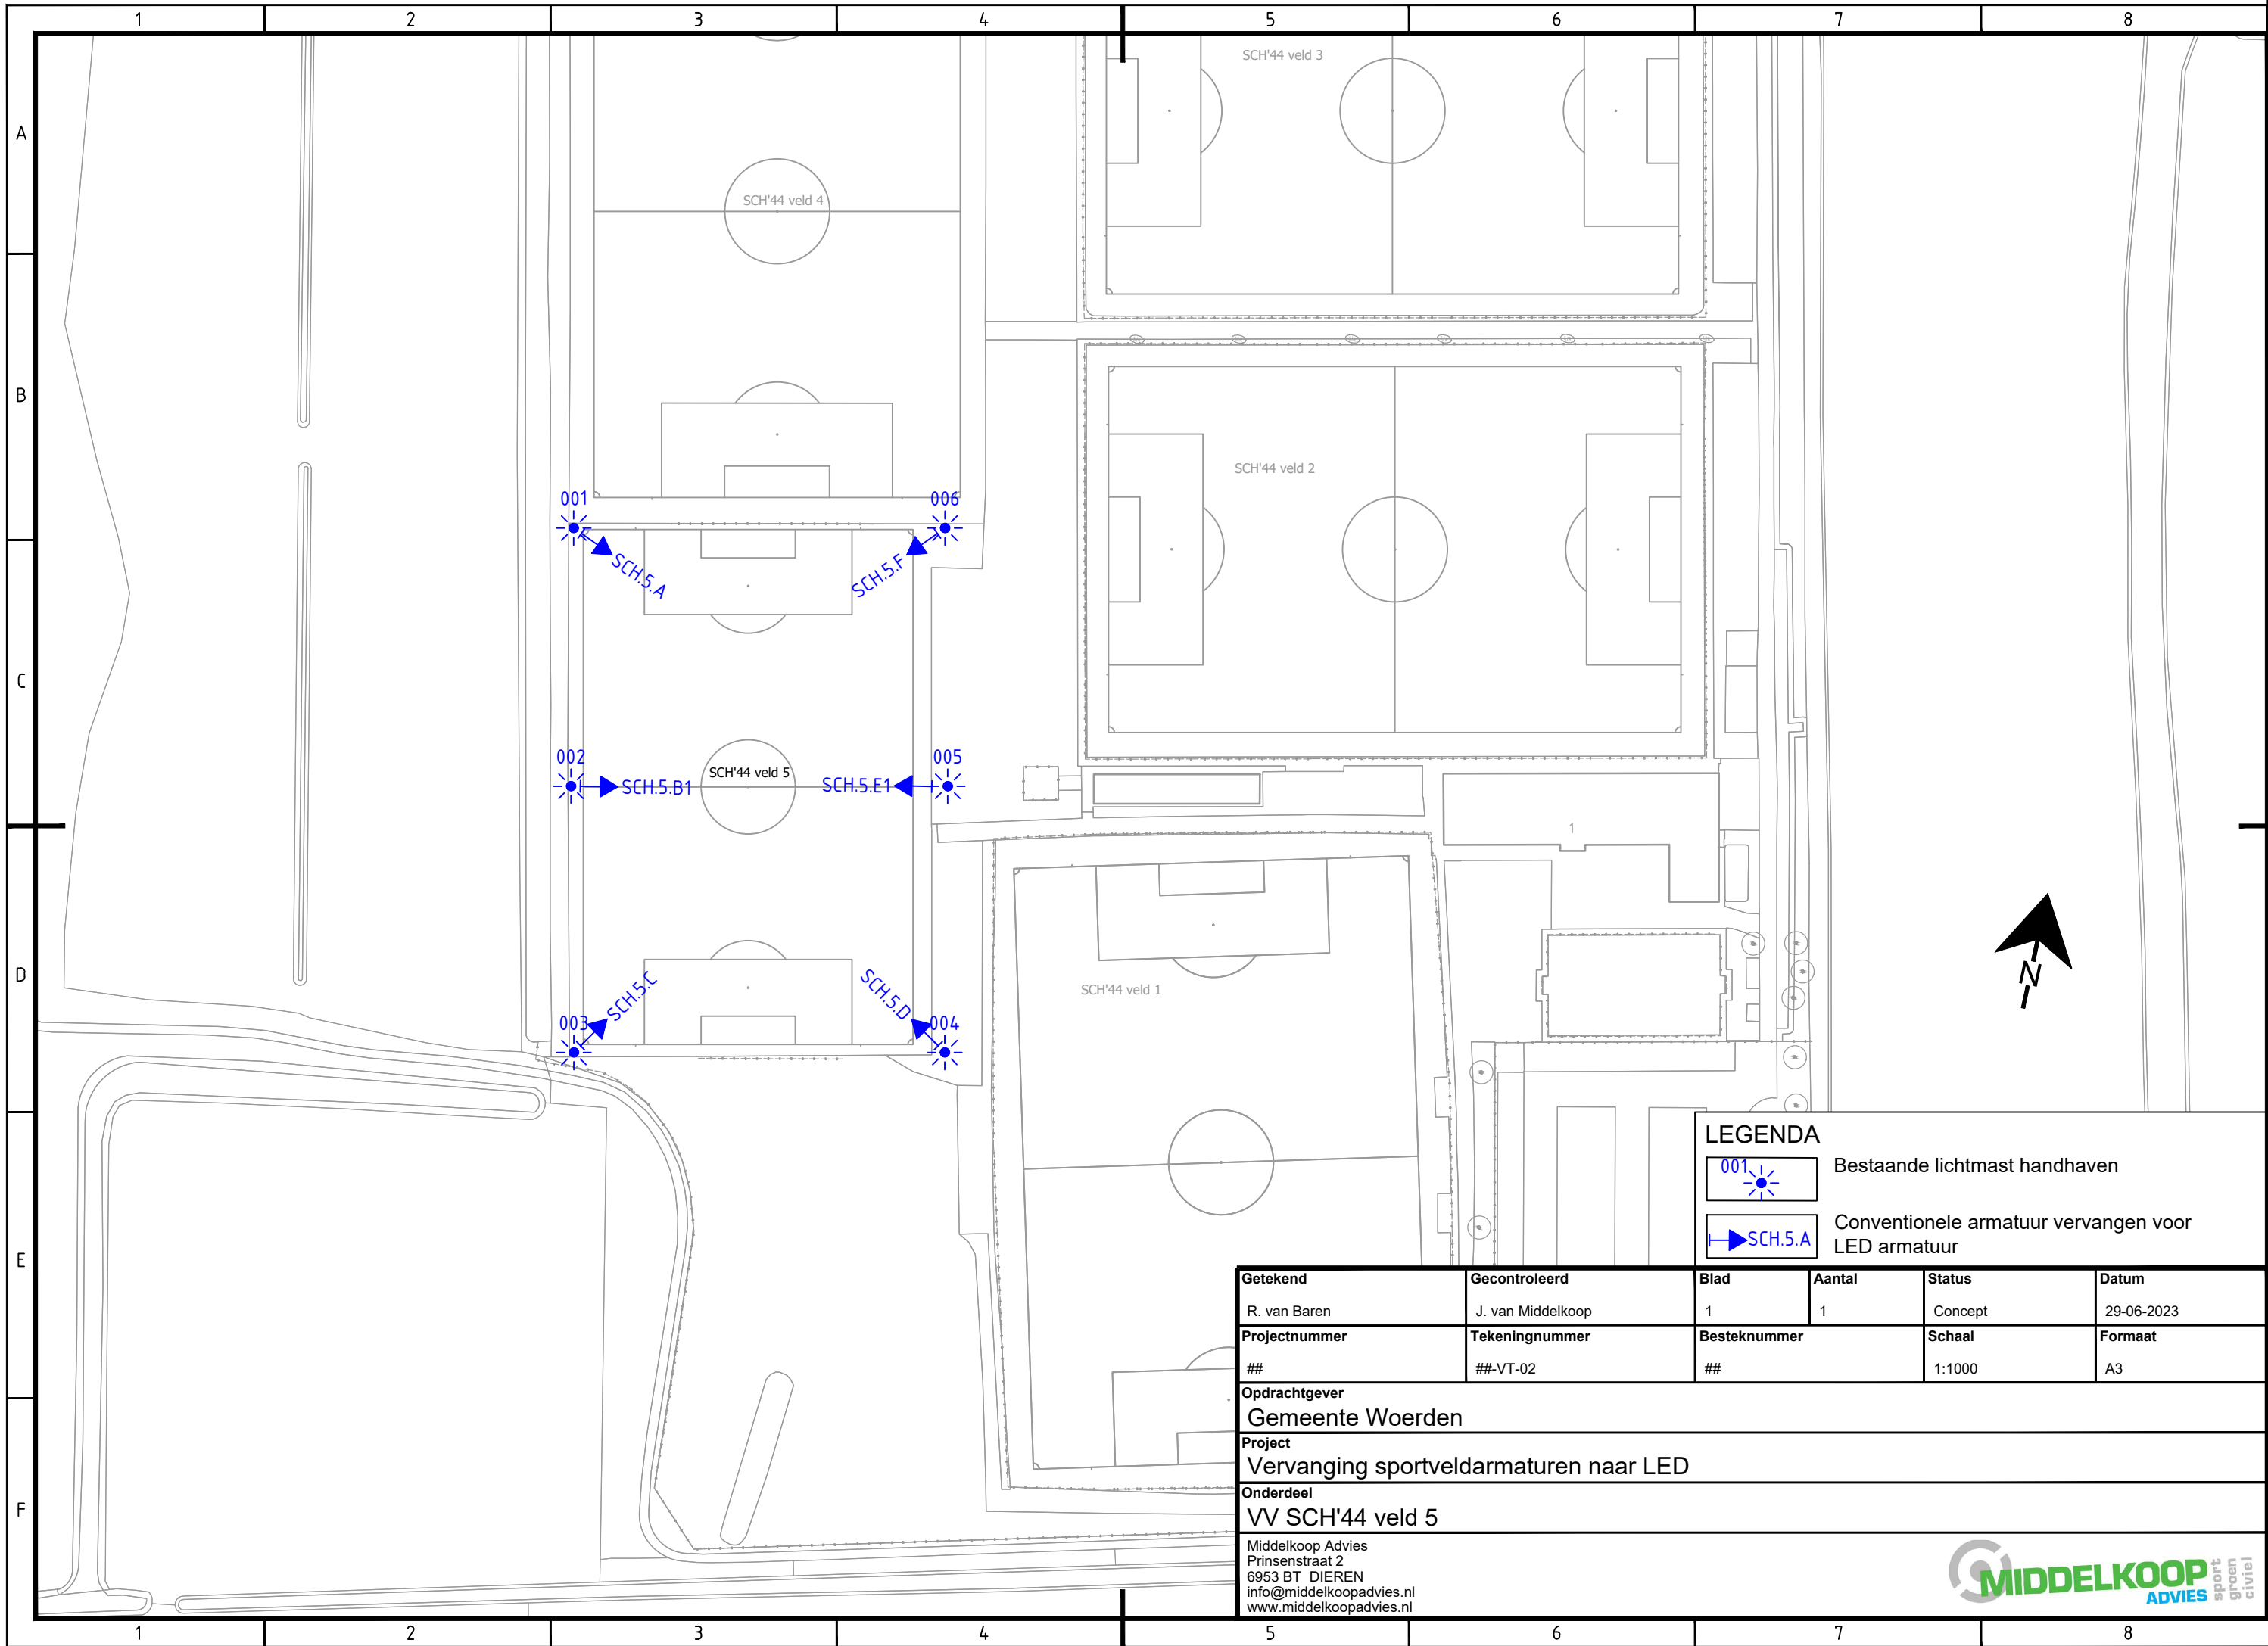

LEGENDA

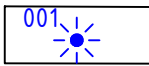

Bestaande lichtmast handhaven



Conventionele armatuur vervangen voor LED armatuur

Getekend	Gecontroleerd	Blad	Aantal	Status	Datum
R. van Baren	J. van Middelkoop	1	1	Concept	29-06-2023
Projectnummer	Tekeningnummer	Besteknummer		Schaal	Formaat
##	##-VT-02	##		1:1000	A3
Opdrachtgever					
Gemeente Woerden					
Project					
Vervanging sportveldarmaturen naar LED					
Onderdeel					
VV SCH'44 veld 5					
Middelkoop Advies Prinsenstraat 2 6953 BT DIEREN info@middelkoopadvies.nl www.middelkoopadvies.nl				 MIDDELKOOP sport groen ADVIES civiel	