


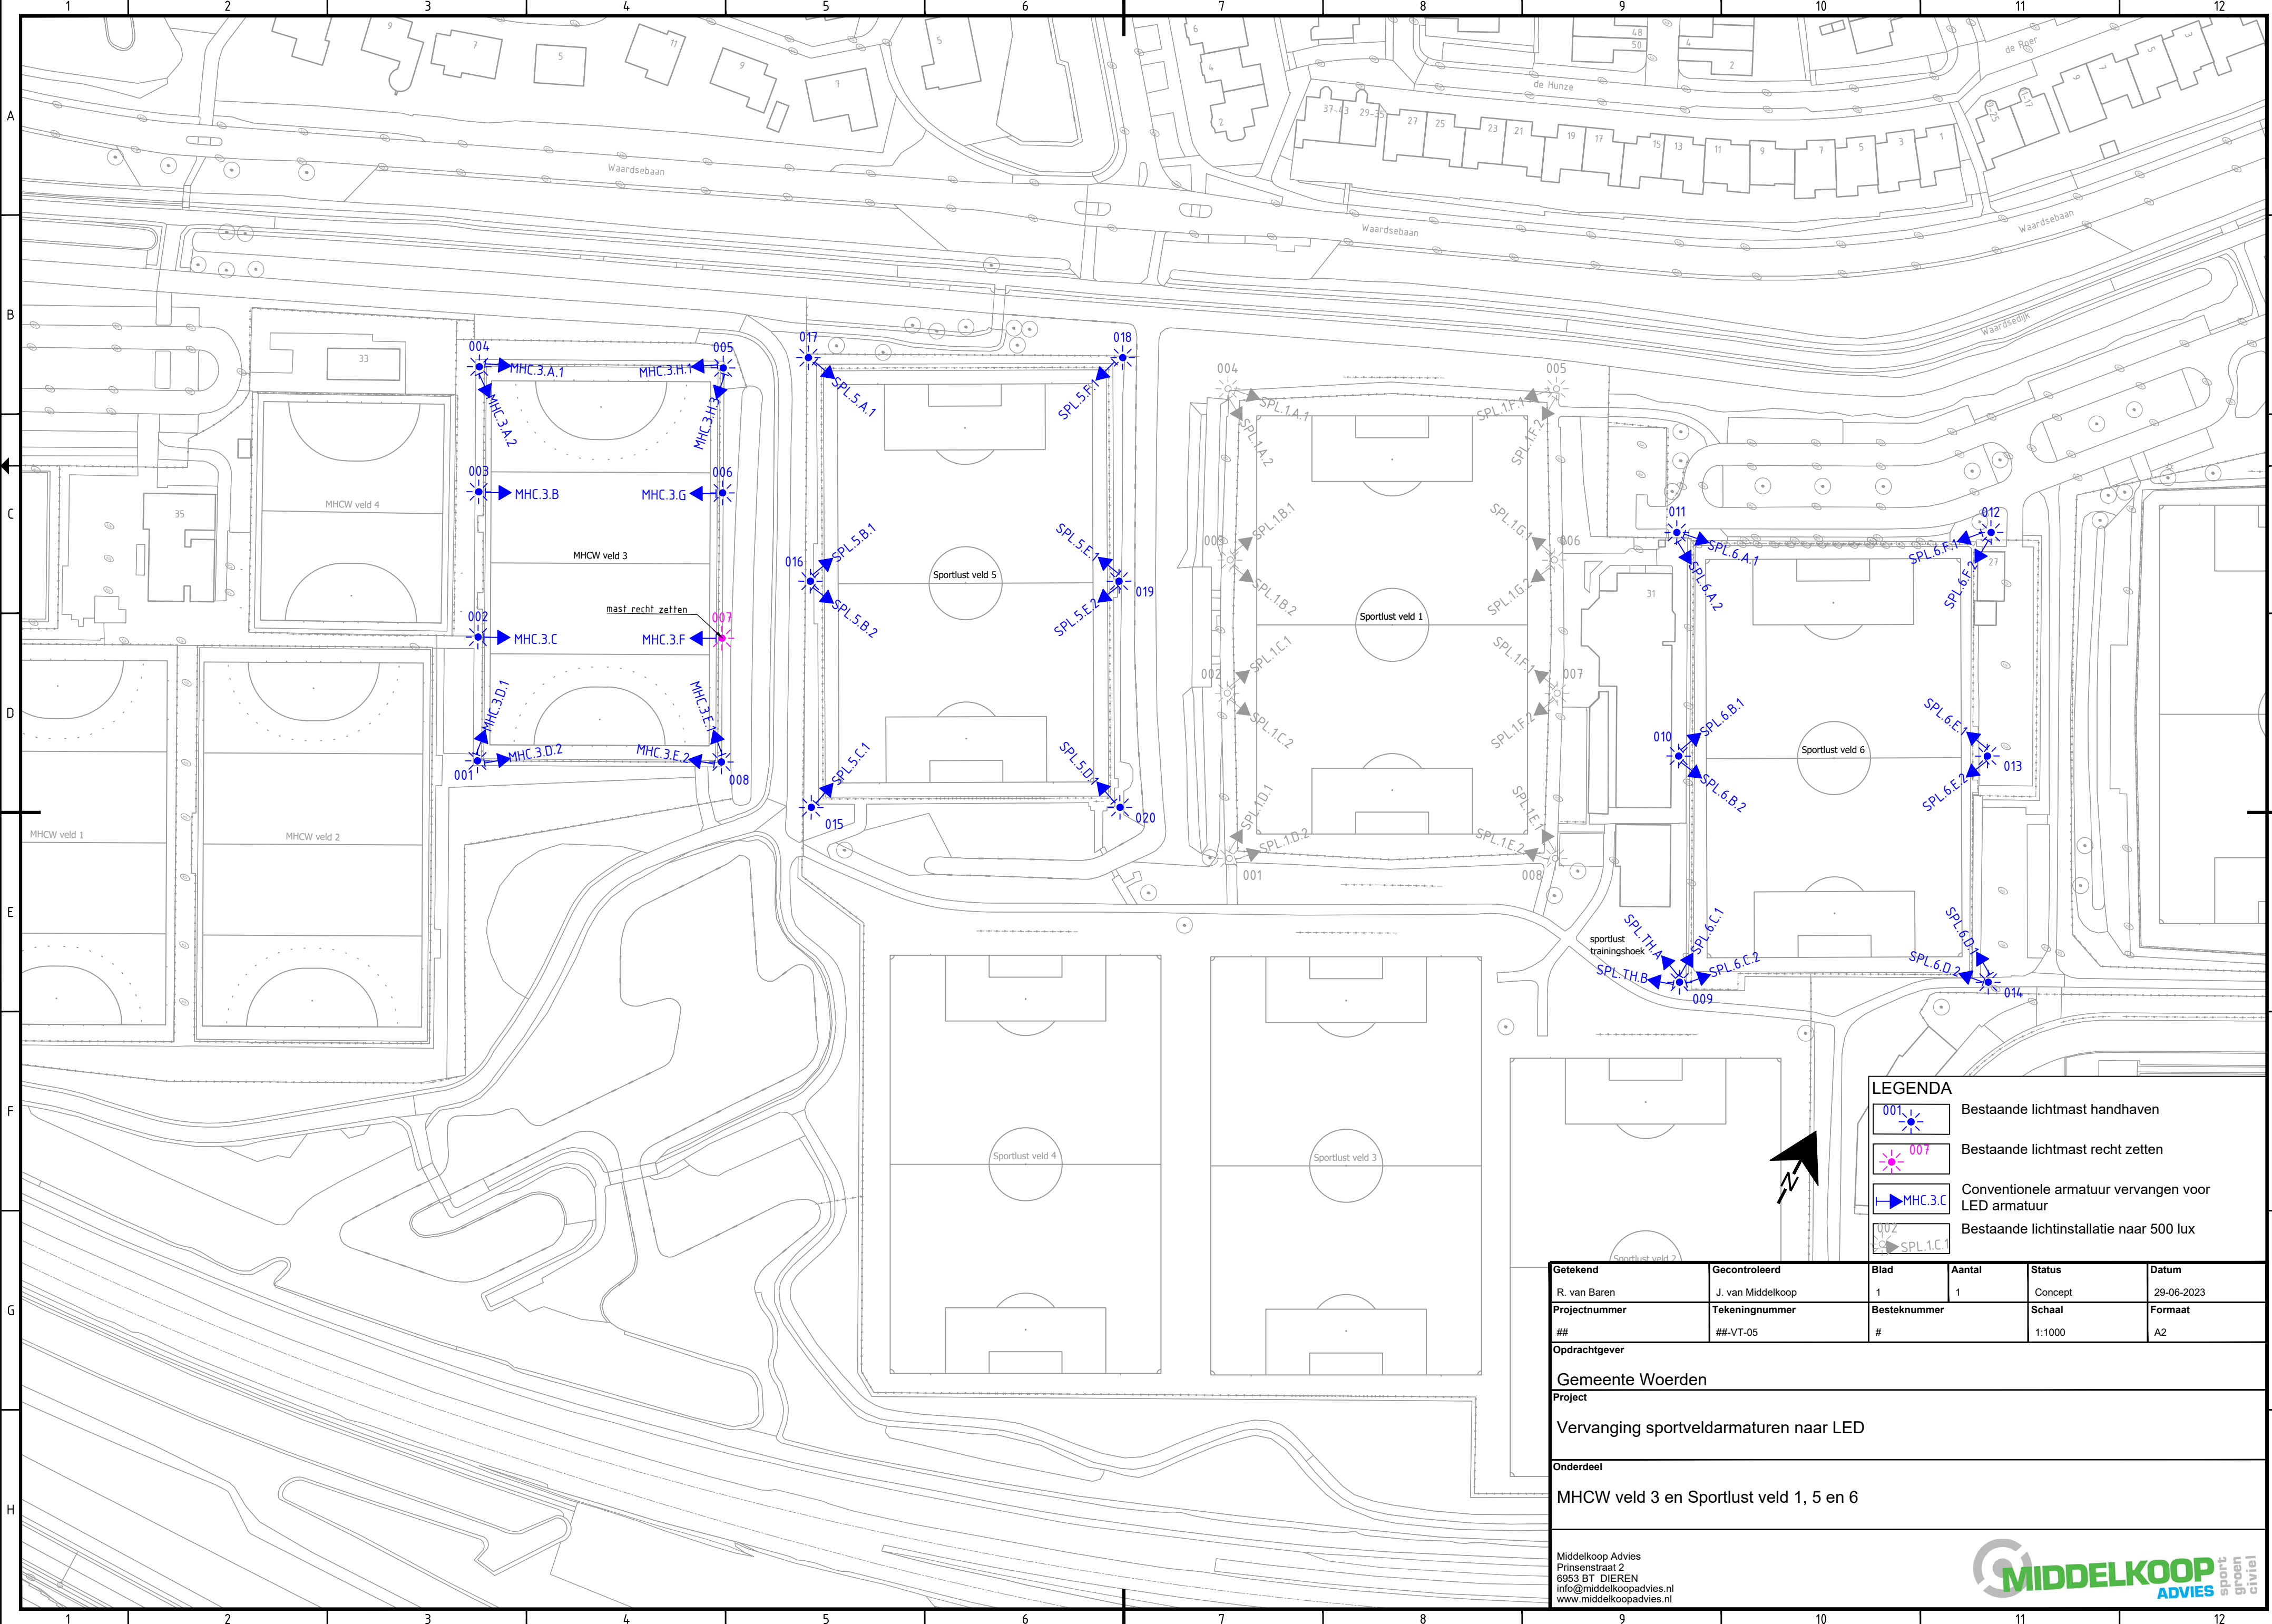

LEGENDA

001

Bestaande lichtmast handhaven

007

Bestaande lichtmast recht zetten

MHC.3.C

Conventionele armatuur vervangen voor LED armatuur

002

Bestaande lichtinstallatie naar 500 lux

Getekend	Gecontroleerd	Blad	Aantal	Status	Datum
R. van Baren	J. van Middelkoop	1	1	Concept	29-06-2023
Projectnummer	Tekeningnummer	Besteknummer		Schaal	Formaat
##	##-VT-05	#		1:1000	A2
Opdrachtgever					
Gemeente Woerden					
Project					
Vervanging sportveldarmaturen naar LED					
Onderdeel					
MHCW veld 3 en Sportlust veld 1, 5 en 6					
Middelkoop Advies Prinsenstraat 2 6953 BT DIEREN info@middelkoopadvies.nl www.middelkoopadvies.nl					



MIDDELKOOP
ADVIES sport
groen
civiel

