
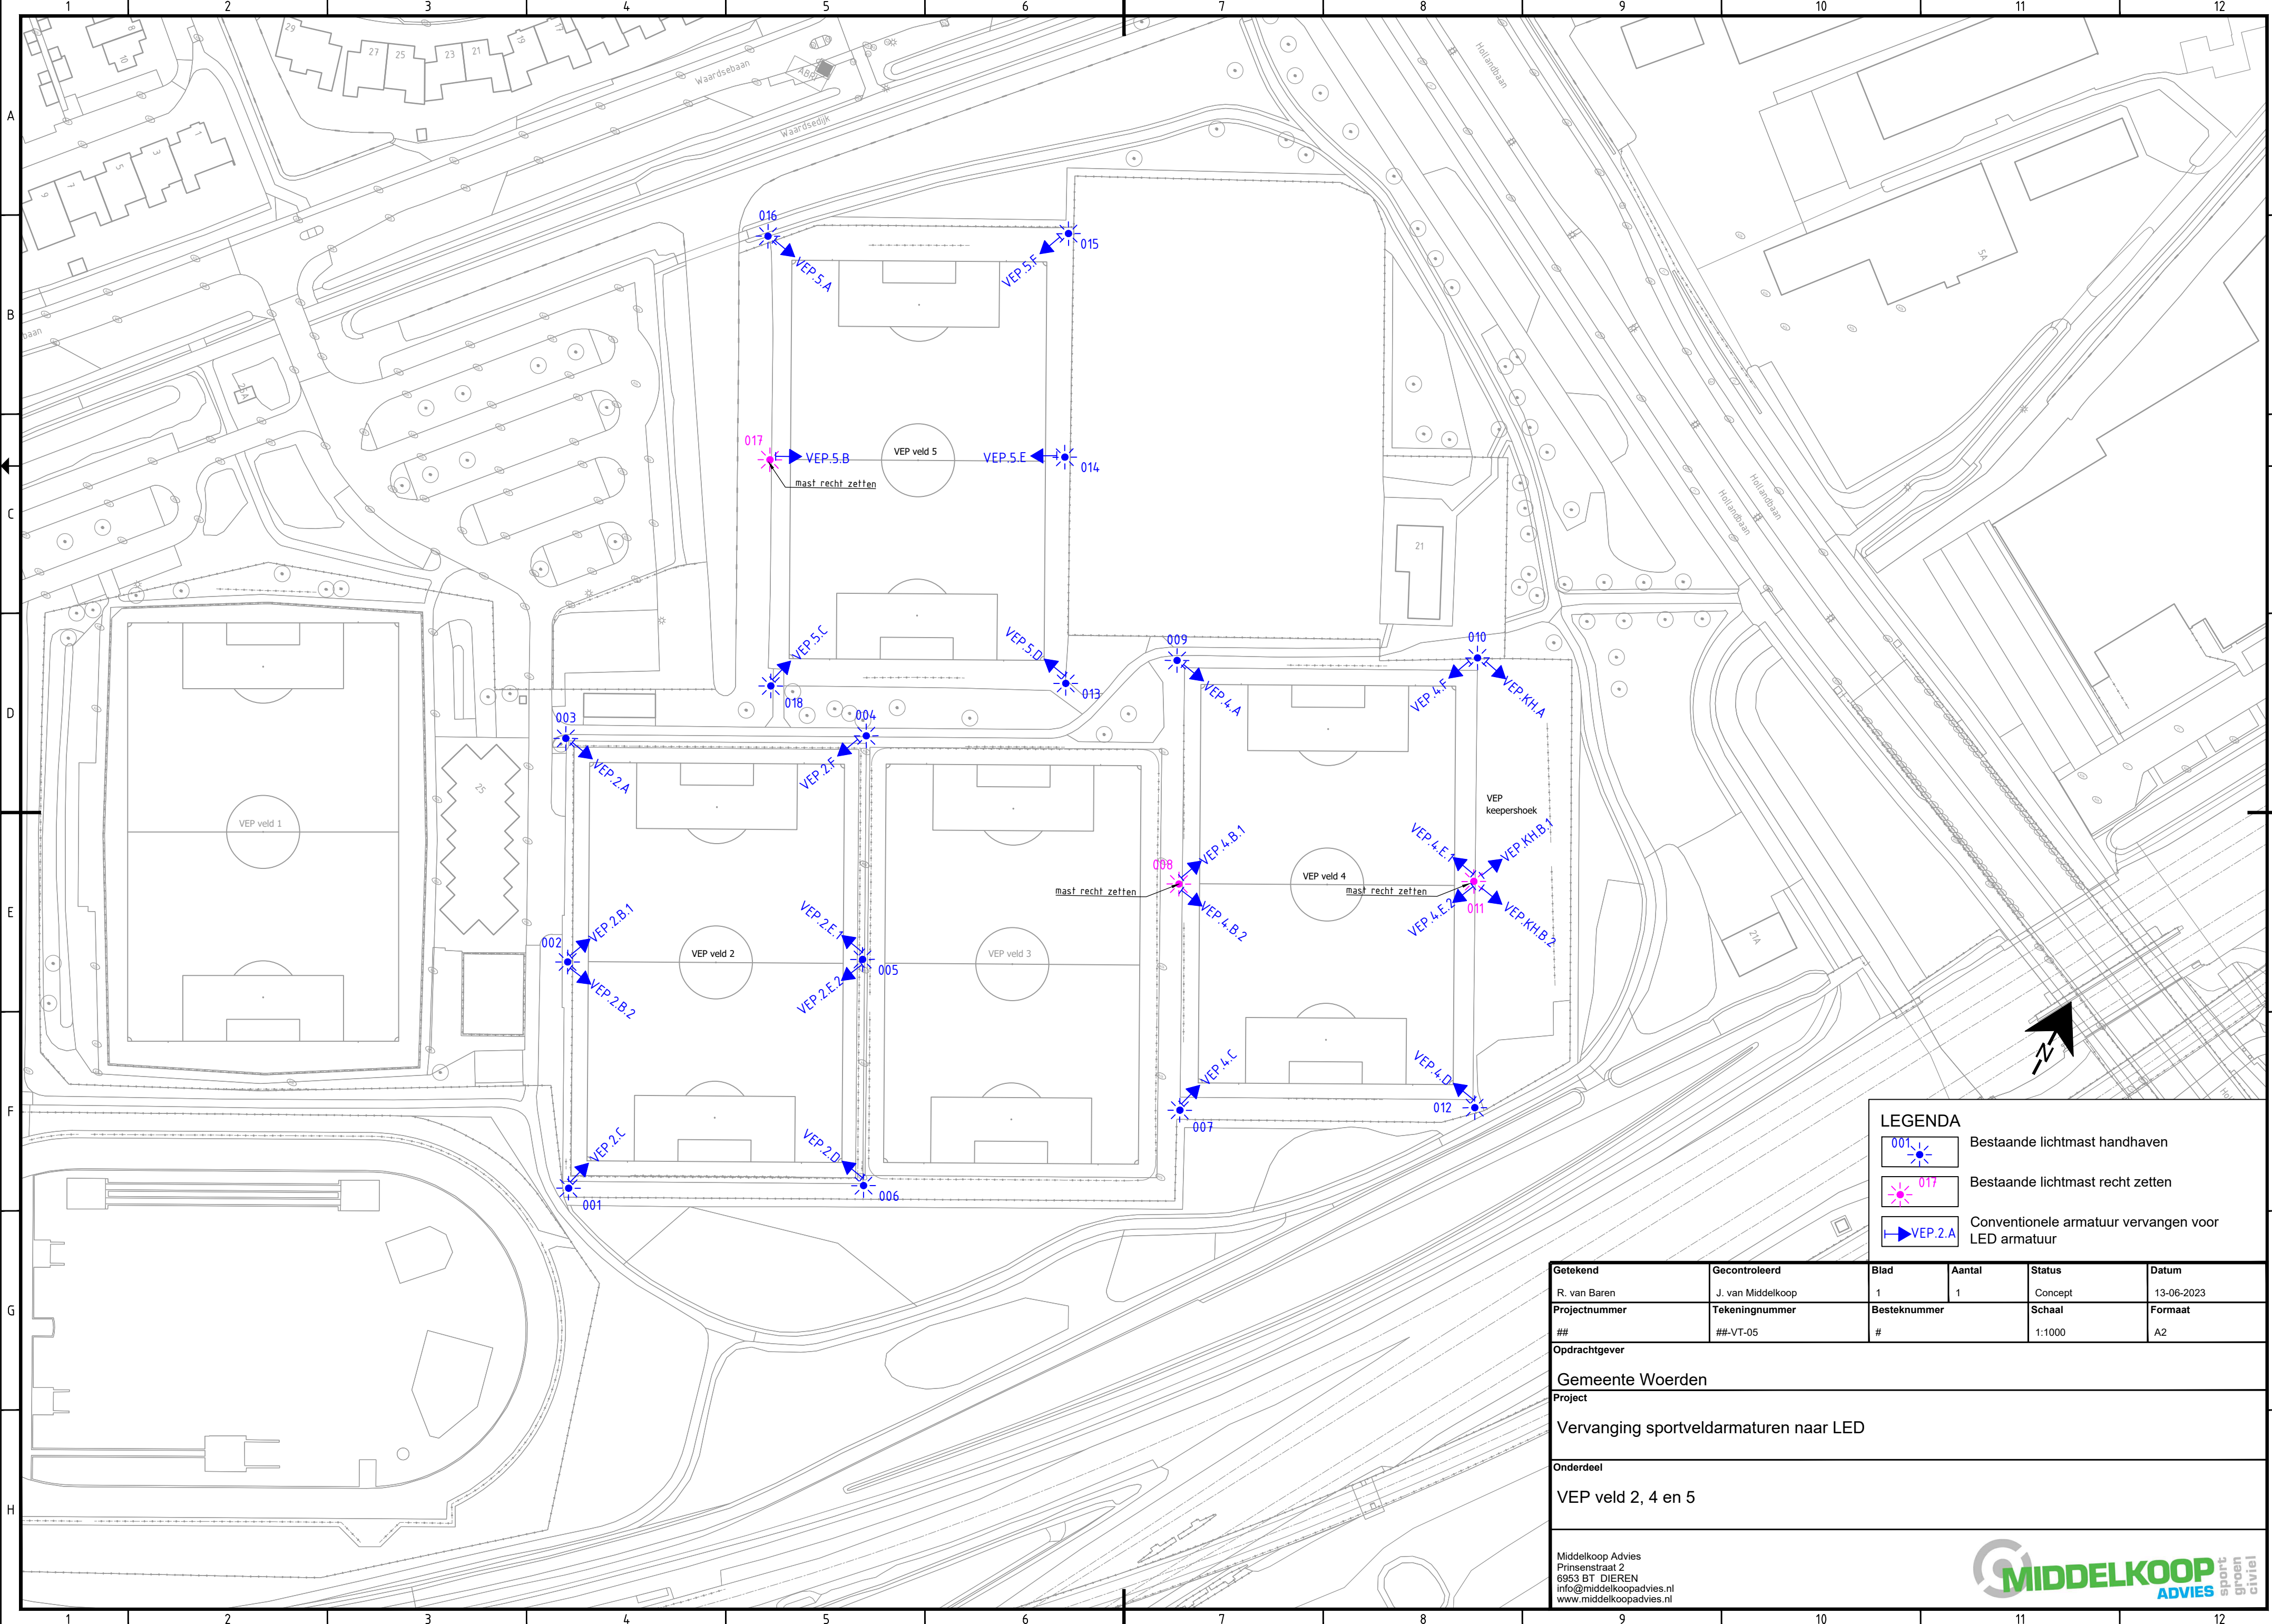


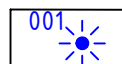

LEGENDA

 001

Bestaande lichtmast handhaven

 017

Bestaande lichtmast recht zetten

 VEP.2.A

Conventionele armatuur vervangen voor LED armatuur

Getekend	Gecontroleerd	Blad	Aantal	Status	Datum
R. van Baren	J. van Middelkoop	1	1	Concept	13-06-2023
Projectnummer	Tekeningnummer	Besteknummer		Schaal	Formaat
##	##-VT-05	#		1:1000	A2
Opdrachtgever					
Gemeente Woerden					
Project					
Vervanging sportveldarmaturen naar LED					
Onderdeel					
VEP veld 2, 4 en 5					
Middelkoop Advies Prinsenstraat 2 6953 BT DIEREN info@middelkoopadvies.nl www.middelkoopadvies.nl					