


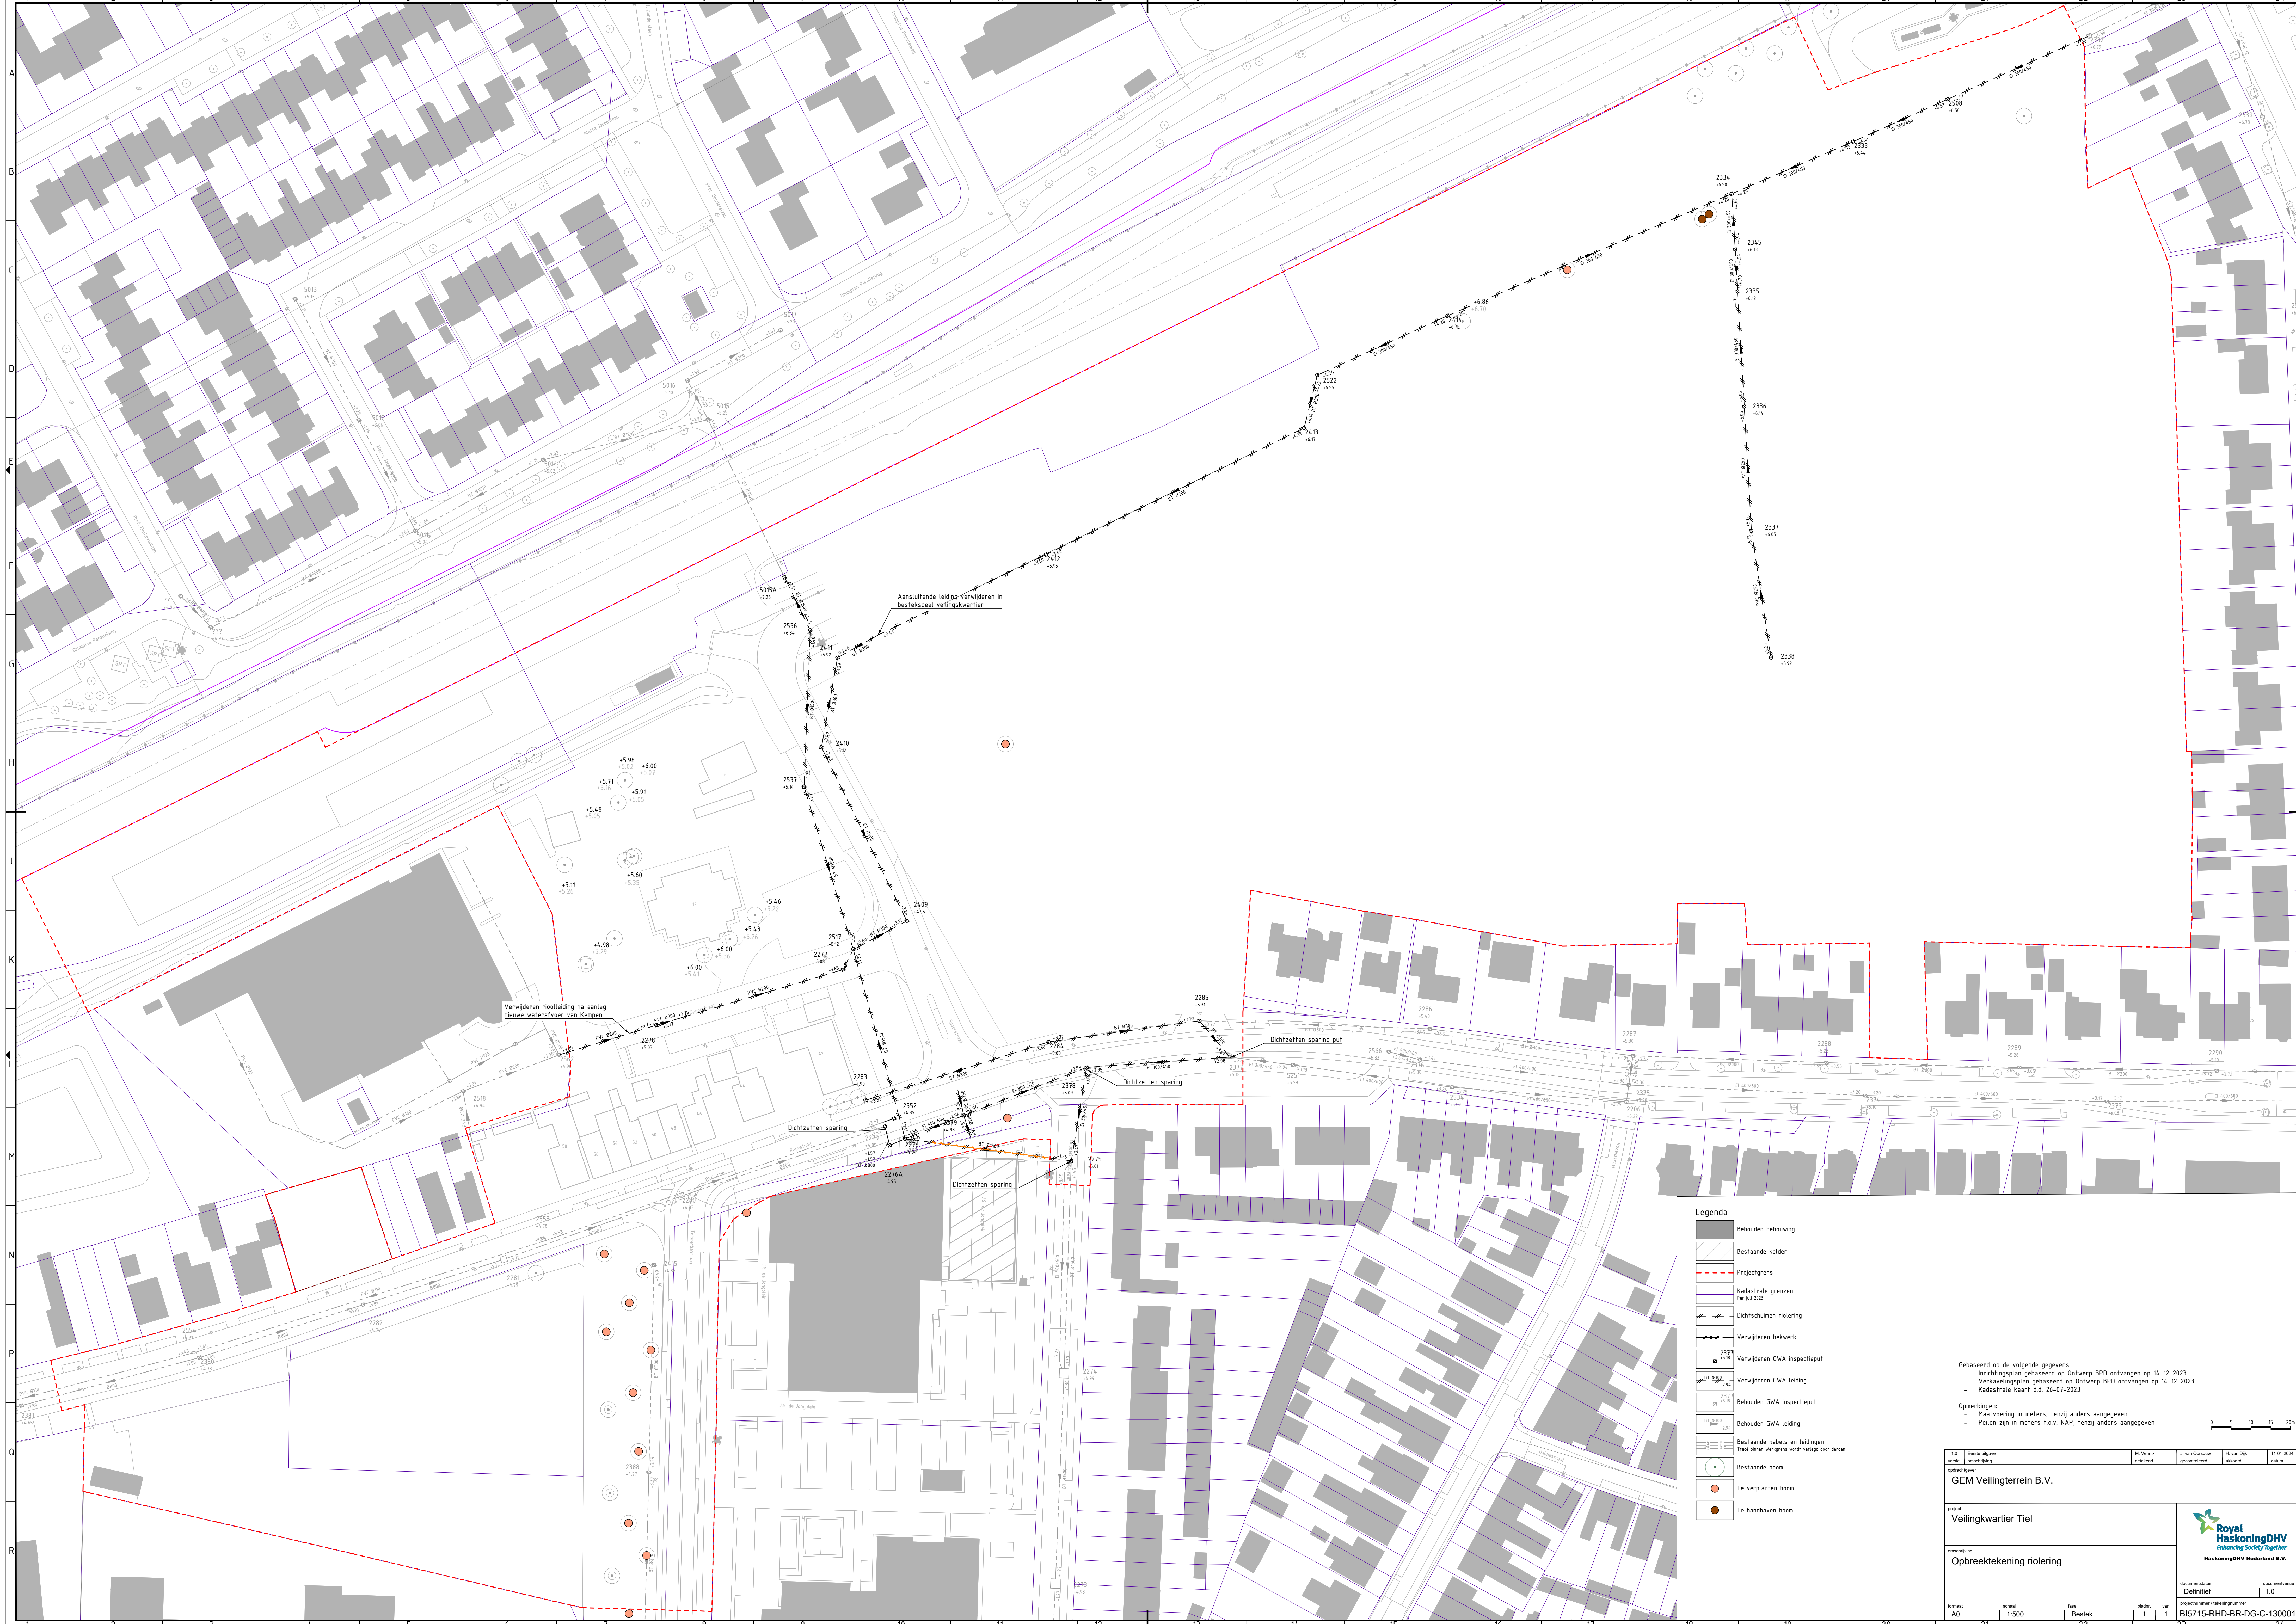

Behouden bebouwing

Bestaande kelder

Projectgrens

Kadastrale grenzen
per juli 2021

Dichtschuiven riolering

Verwijderen hekwerk

Verwijderen GWA inspectieput

Verwijderen GWA leiding

Behouden GWA inspectieput

Behouden GWA leiding

Bestaande kabels en leidingen
Tijd taken rekening wordt genomen daar denken

Bestaande boom

Te verplanten boom

Te handhaven boom

Gebaseerd op de volgende gegevens:

- Inrichtingsplan gebaseerd op Ontwerp BPD ontvangen op 14-12-2023
- Verkavelingsplan gebaseerd op Ontwerp BPD ontvangen op 14-12-2023
- Kadastrale kaart d.d. 26-07-2023

Opmerkingen:

- Afmetingen in meters, tenzij anders aangegeven
- Pelen zijn in meters t.o.v. NAP, tenzij anders aangegeven

1:0

Bestek algemeen

M. Verre

J. van Dorsselaer

T. van Dorsselaer

11-01-2024

opdrachtgever

GEM Veilingsterrein B.V.

project

Veilingkwartier Tiel

versie

1

documentstatus

Definitief

documentversie

1.0

formaat

A0

schaal

1:500

type

Bestek

bladzijde

1

van

1

documentnummer

B15715-RHD-BR-DG-C-130001