

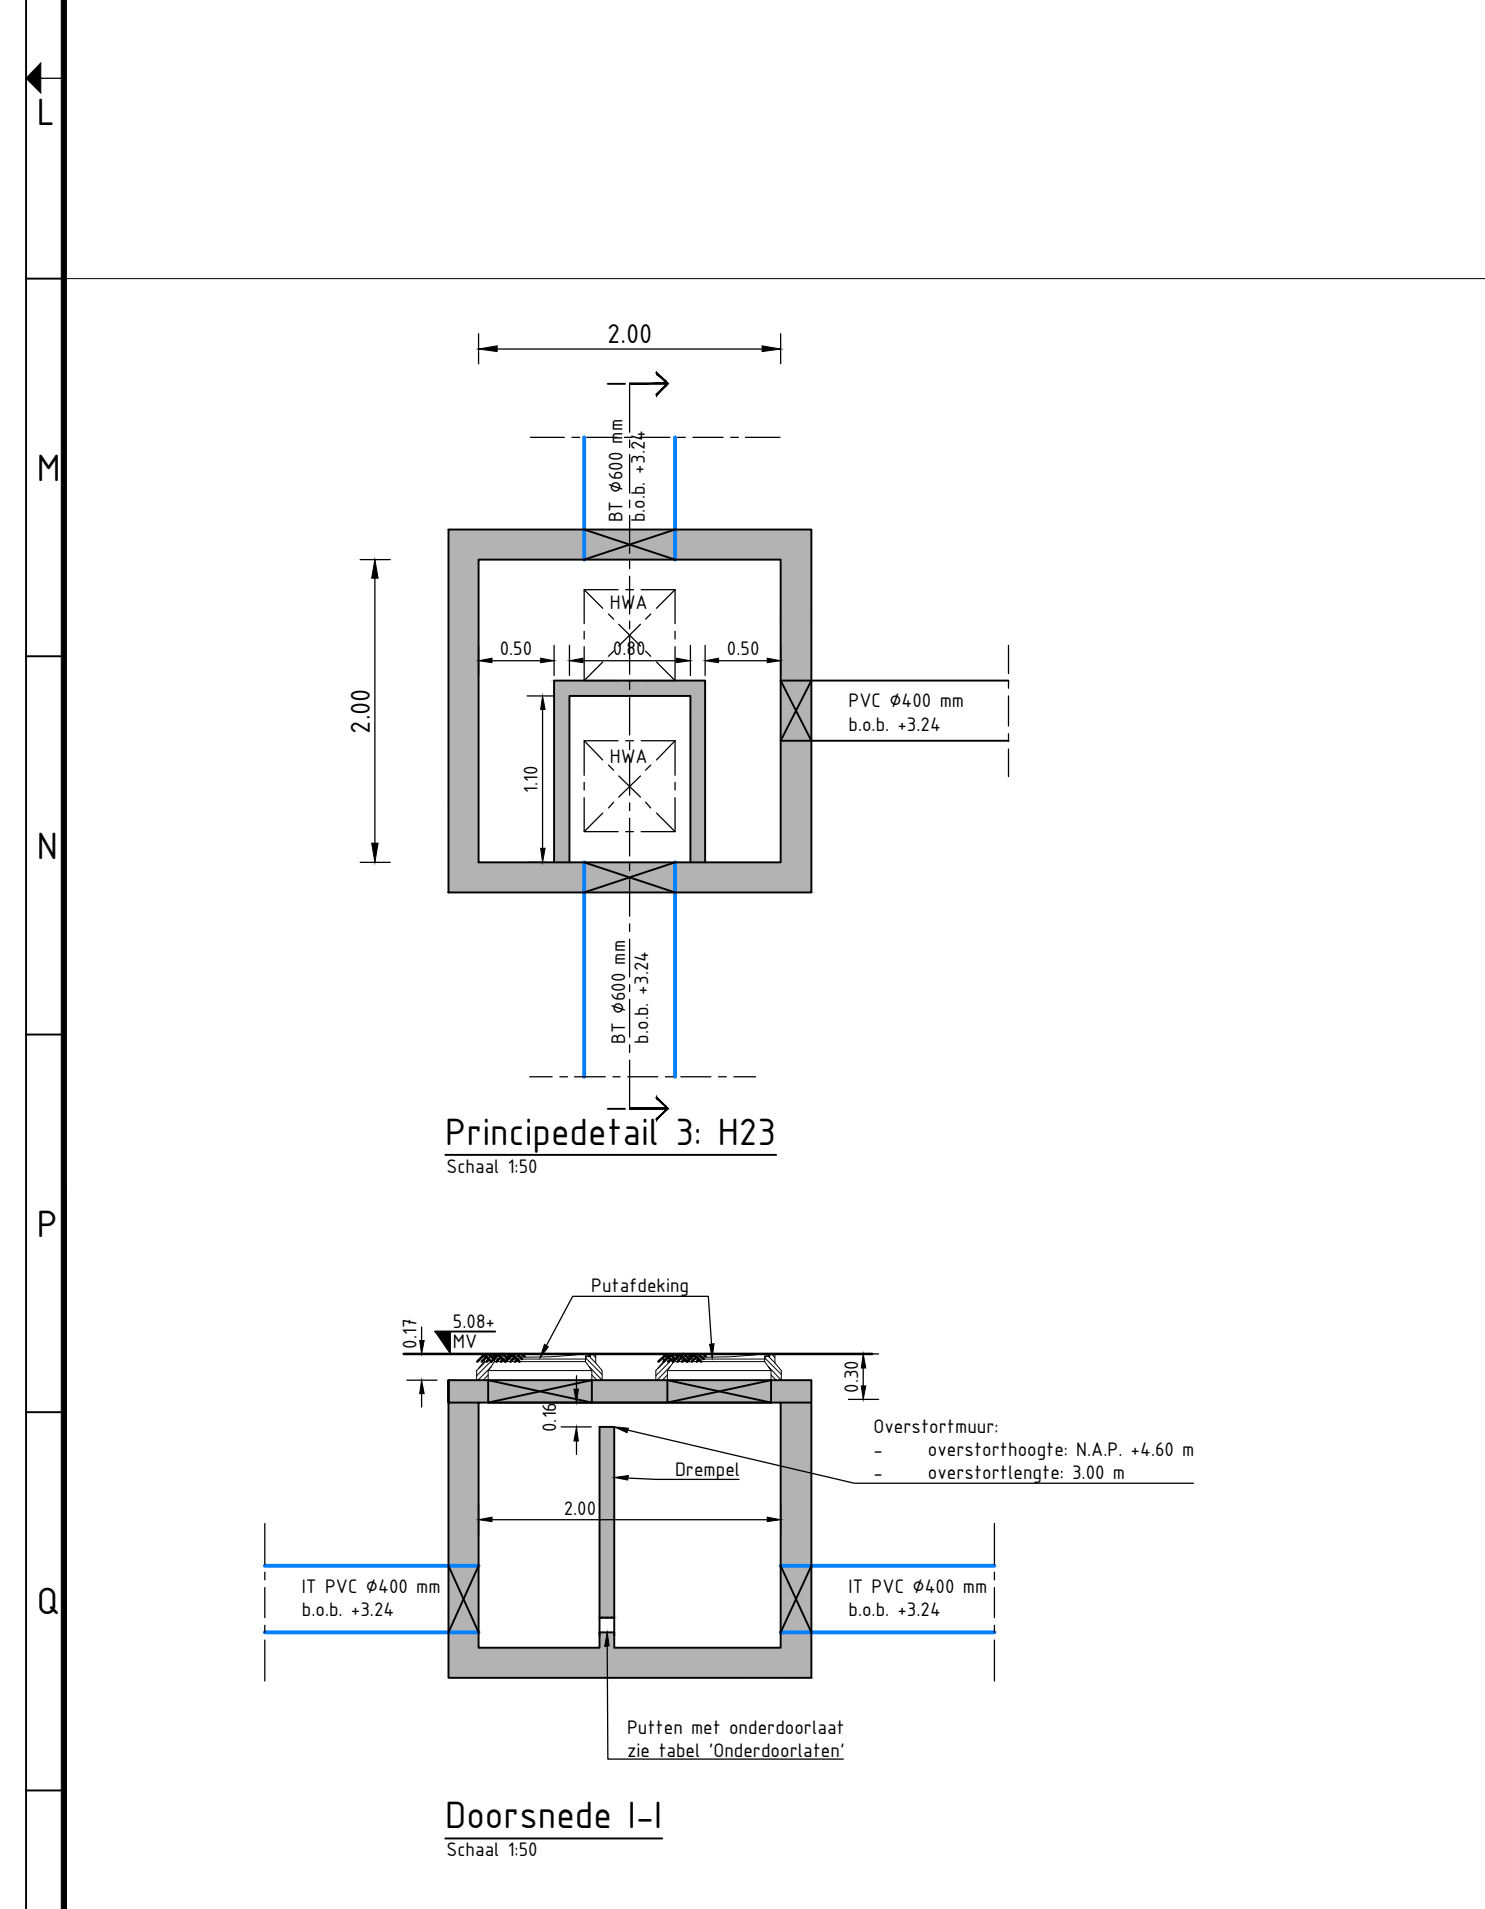
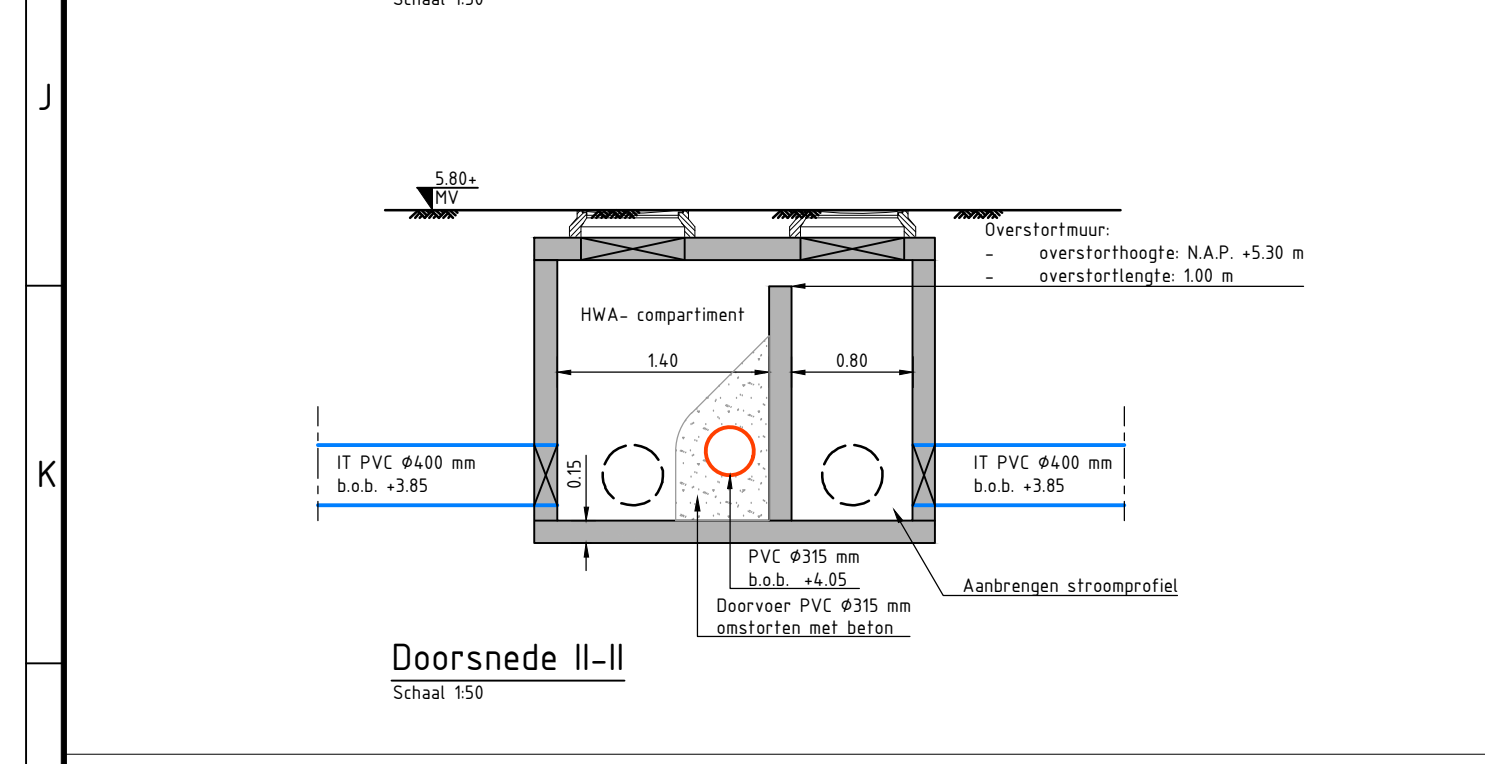
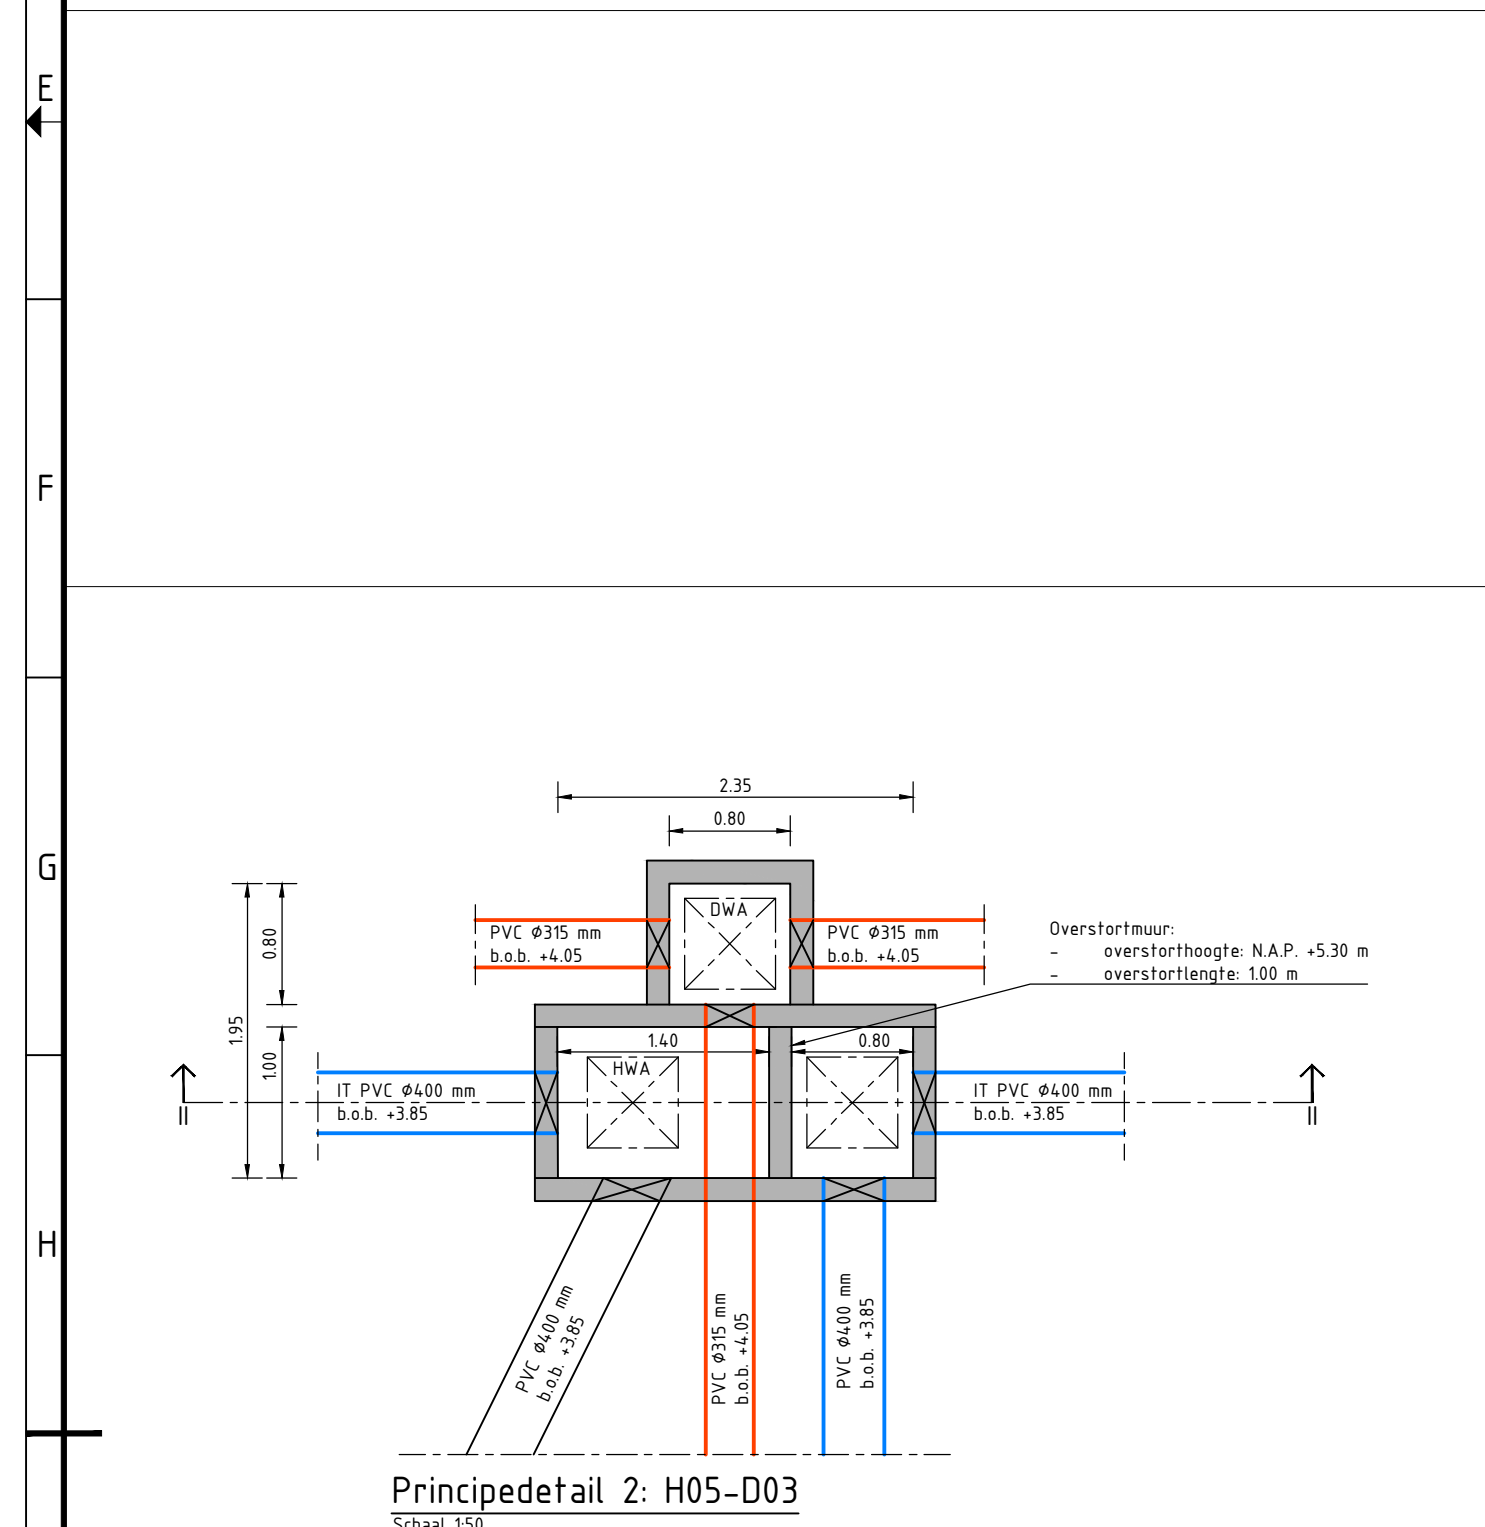


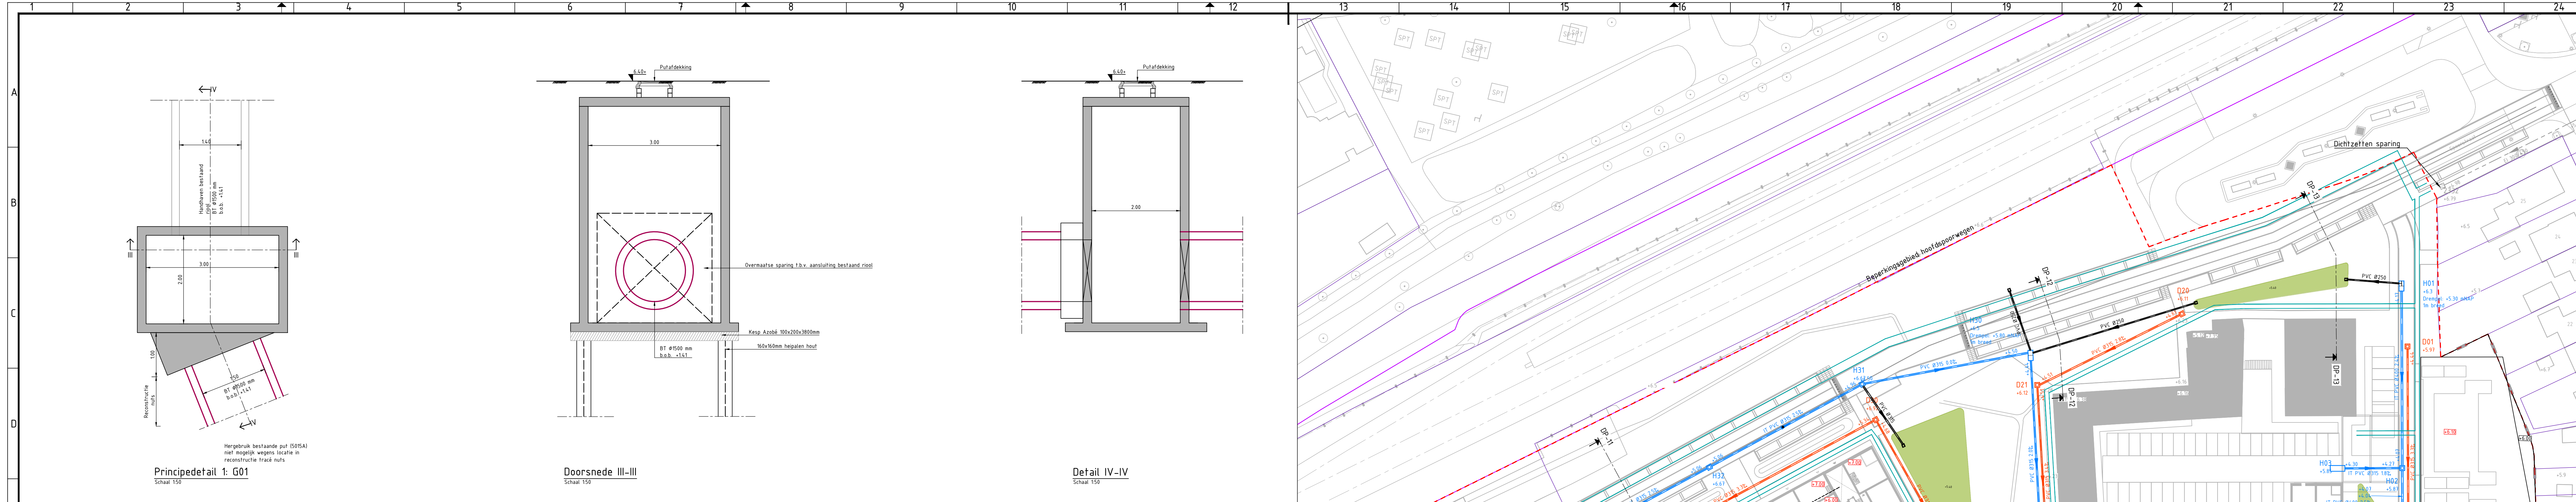

Pijlnummer	Diameter	B.O.B.	Onderdoortaal
H23	45 mm	3.25 mNAP	
H17	30 mm	4.50 mNAP	
H18	25 mm	3.75 mNAP	
H19	30 mm	3.12 mNAP	
H21	30 mm	4.50 mNAP	

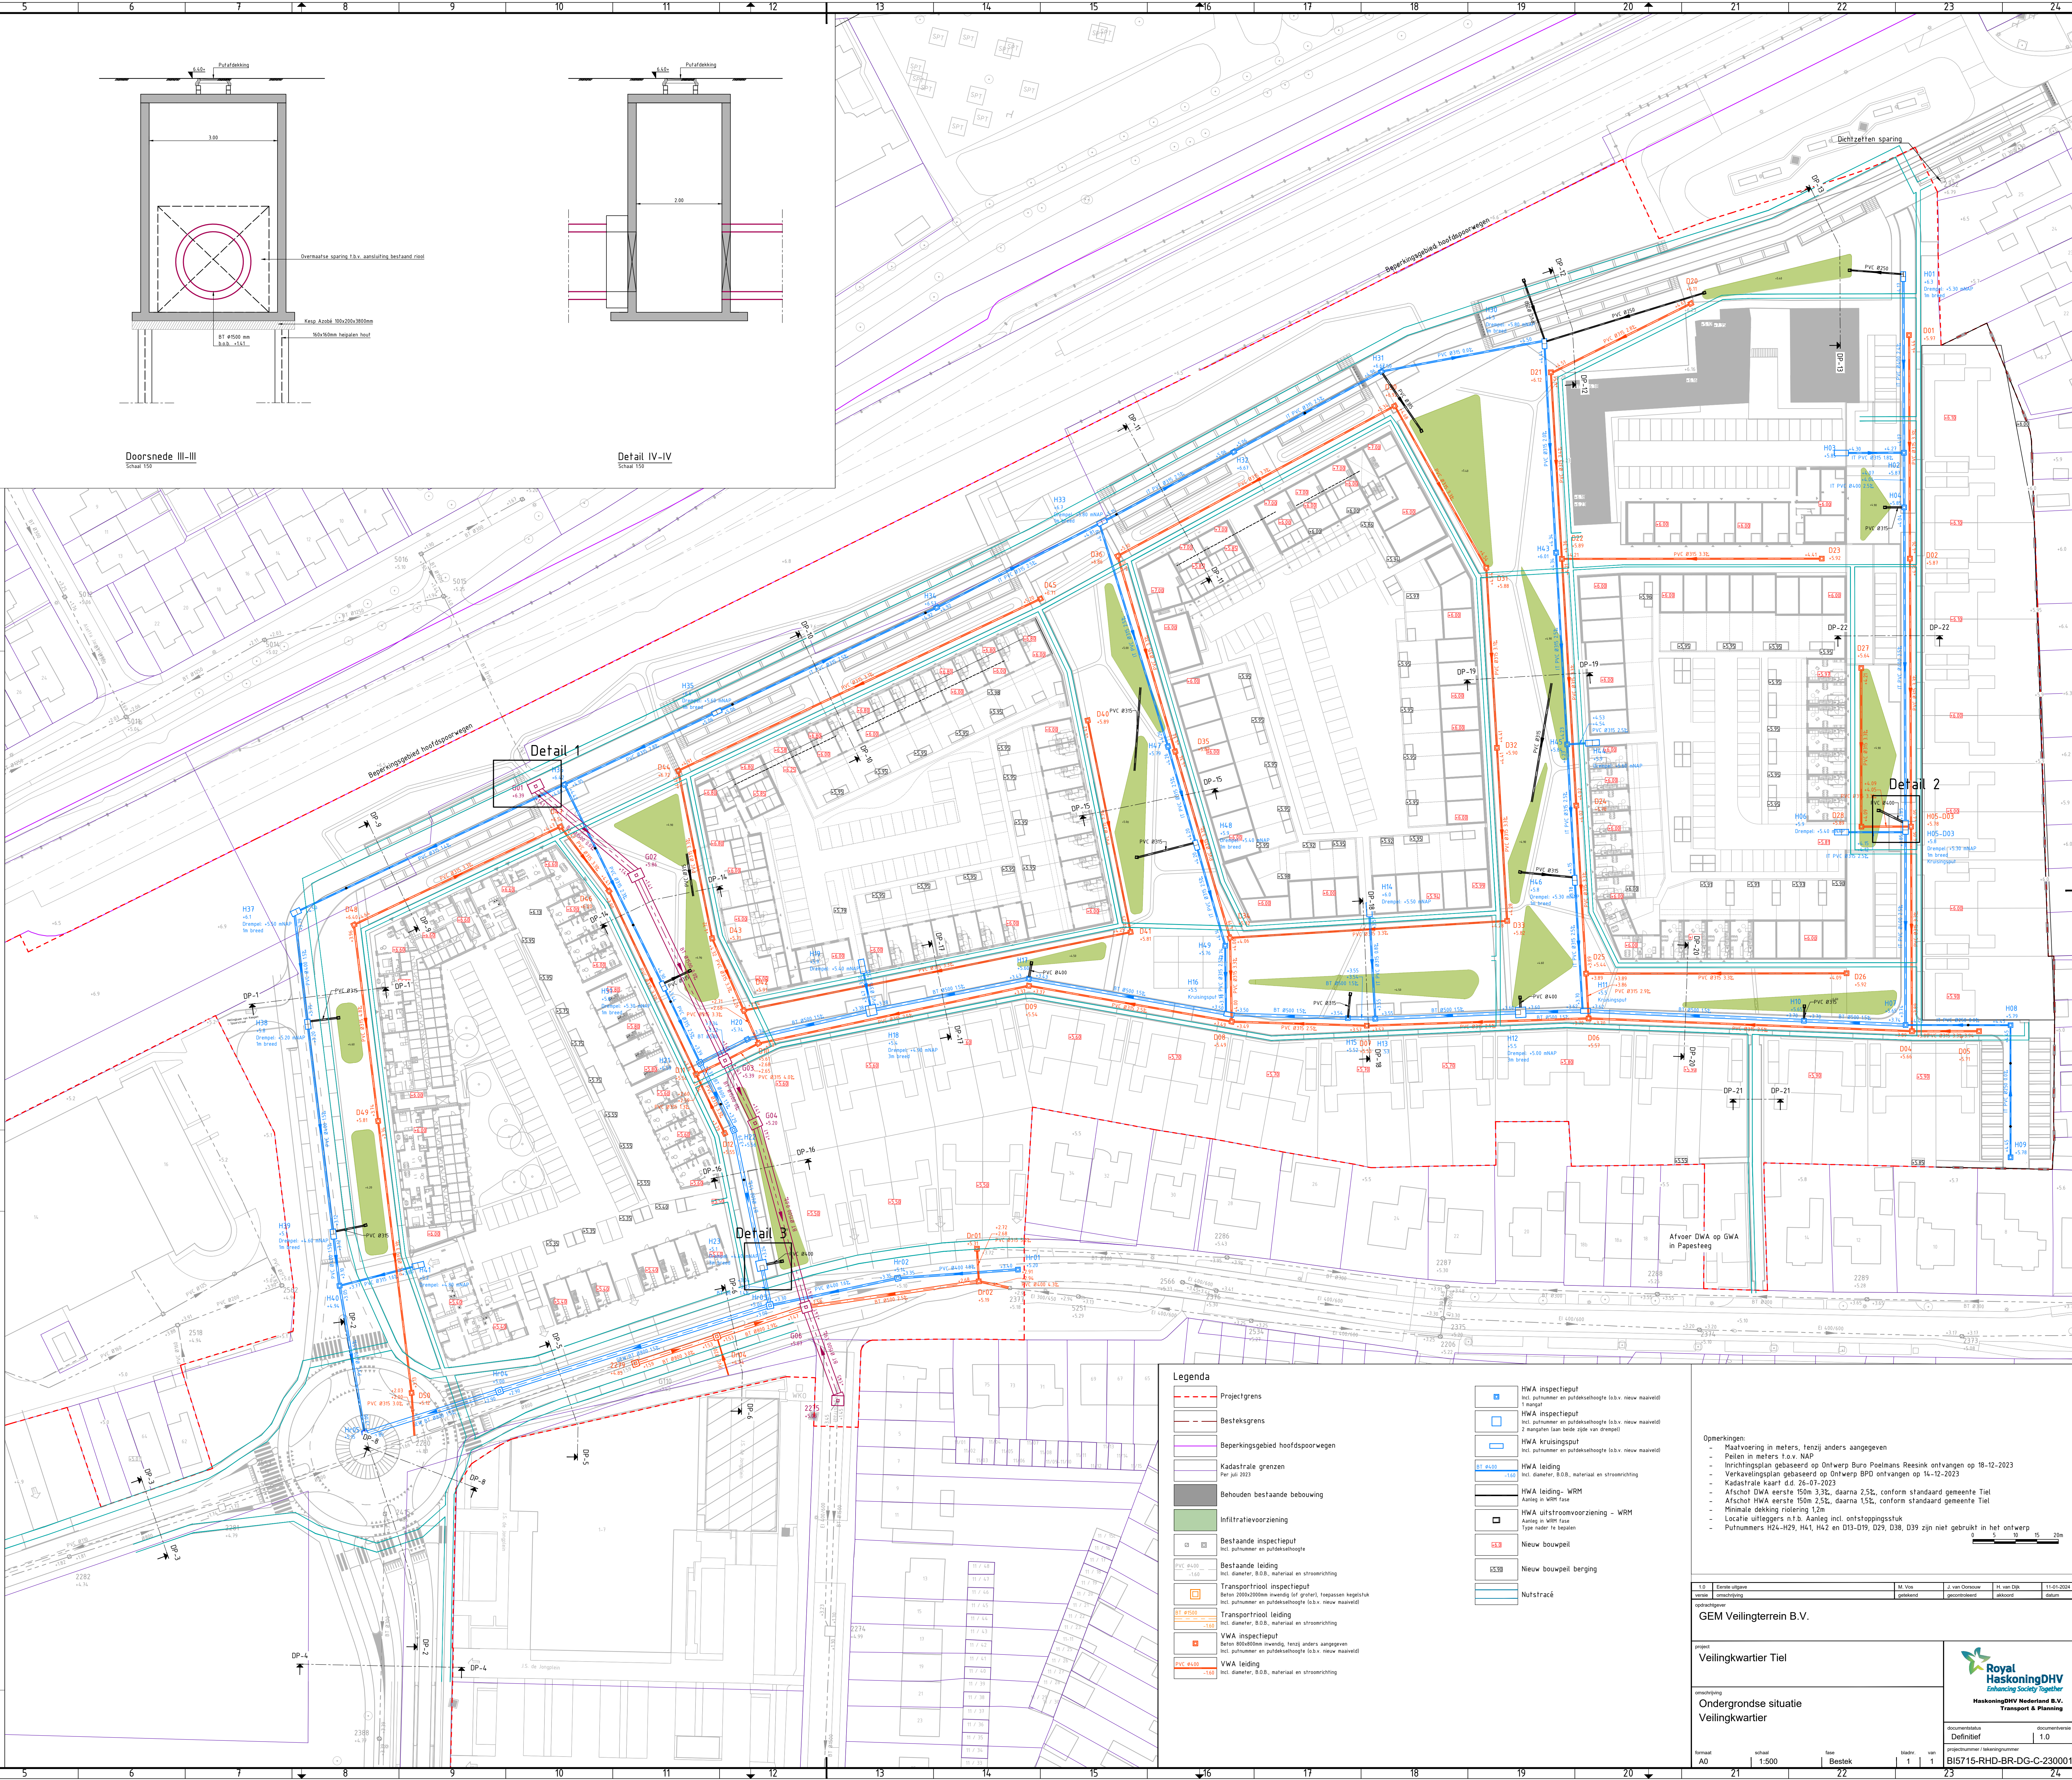

- Legenda**
- Projectgrens
 - Besteksgrens
 - Beperkingsgebied hoofdspoorwegen
 - Kadastrale grenzen
 - Behouden bestaande bebouwing
 - Infiltratievoorziening
 - Bestaande inspectieput
 - Bestaande leiding
 - Transportleiding inspectieput
 - Transportleiding
 - VVA inspectieput
 - VVA leiding
 - HWA inspectieput
 - HWA inspectieput
 - HWA kruisingsput
 - HWA leiding
 - HWA leiding - WRM
 - HWA uitstroombuis
 - Nieuw bouwput
 - Nieuw bouwput berging
 - Nutstracé

GEM Veilingterrein B.V.

Opmerkingen:

- Maatvoering in meters, tenzij anders aangegeven
- Pellen in meters t.o.v. NAP
- Inrichtingsplan gebaseerd op Ontwerp Bureau Poelmann Reesink ontvangen op 18-12-2023
- Verkeersplan gebaseerd op Ontwerp BDO ontvangen op 14-12-2023
- Kadastrale kaart d.d. 26-07-2023
- Afsluit DWA eerste 50m 2.5%, daarna 1.5%, conform standaard gemeente Tiel
- Afsluit HWA eerste 50m 2.5%, daarna 1.5%, conform standaard gemeente Tiel
- Minimale dekking riolering 1.2m
- Locatie uitleggers n.t.b. Aanleg incl. ontstoppingsstuk
- Pijlnummers H24-H29, H41, H42 en D13-D19, D28, D39 zijn niet gebruikt in het ontwerp

project: Veilingkwartier Tiel

ontwerper: Ondergrondse situatie Veilingkwartier

documentstatus: Definitief

documentversie: 1.0

documentnummer: B15715-RHD-BR-DG-C-230001