


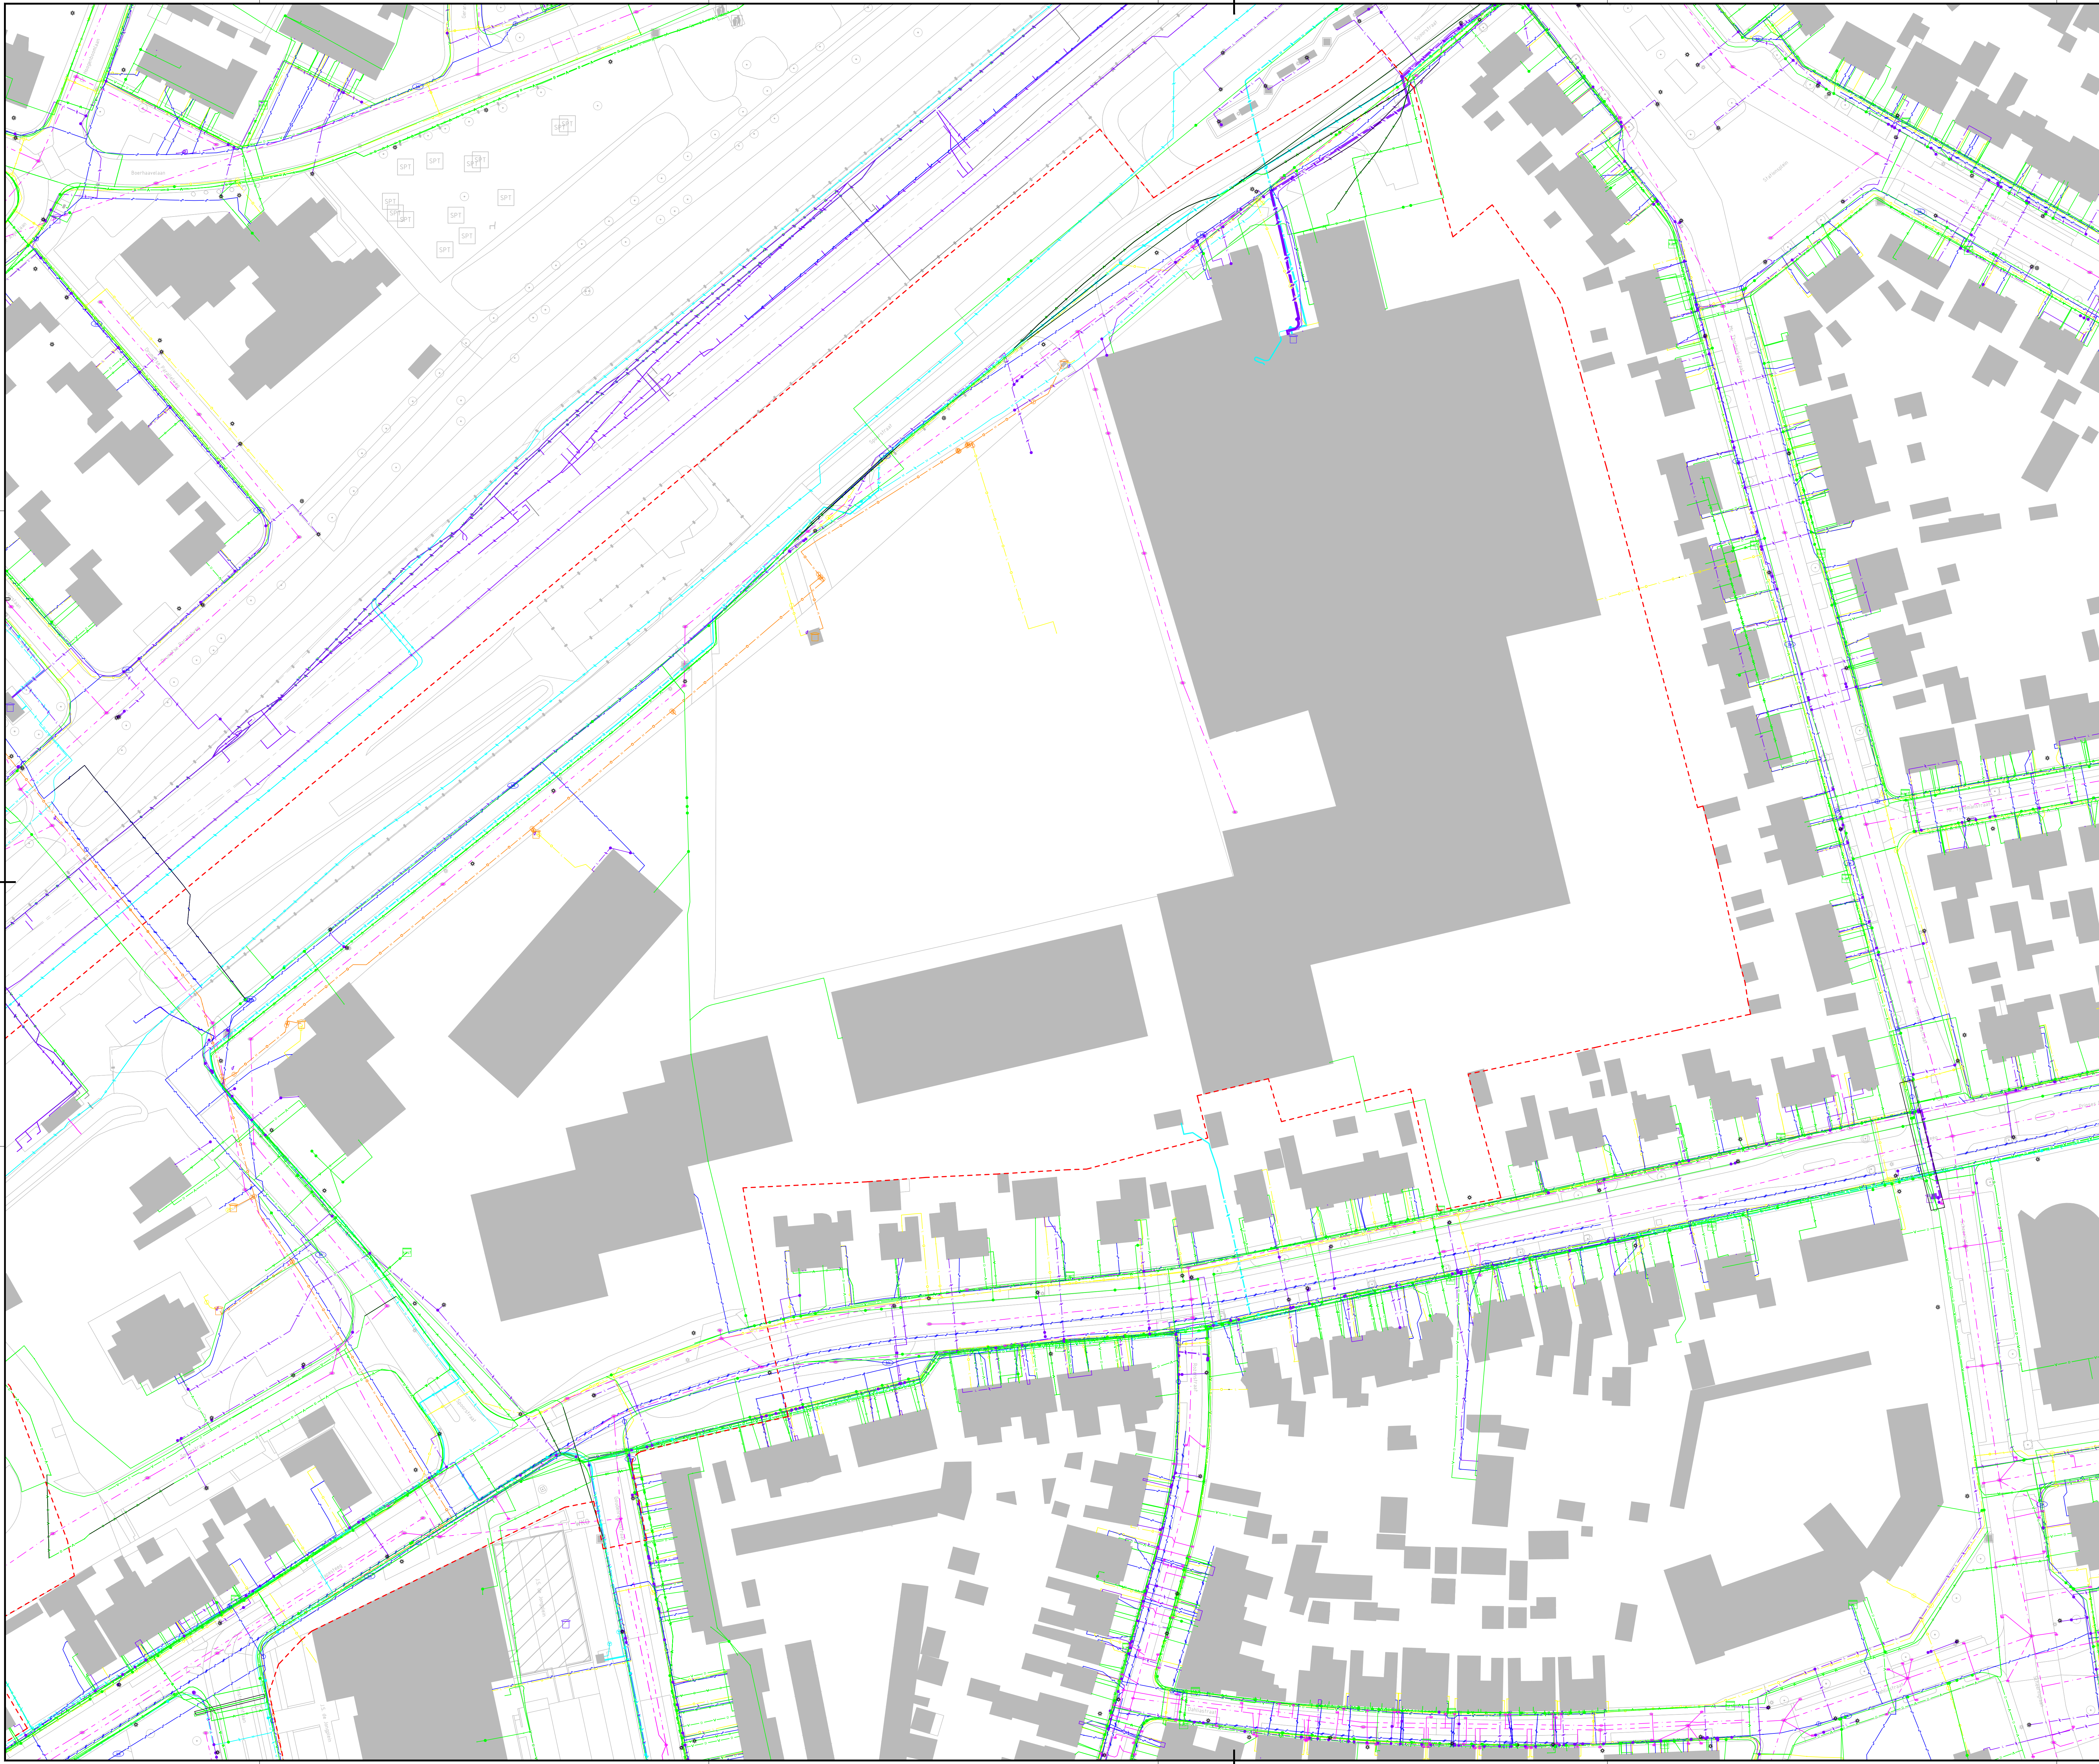

- Legenda**
- Bestaande bebouwing
 - Projectgrens
 - Bestaande laagspanningskabel
 - Bestaande middenspanningskabel
 - E-voeding Van Kempen
 - Bestaande lage druk gasleiding
 - Bestaande hoge druk gasleiding
 - Bestaande gasleiding Van Kempen
 - Bestaande waterleiding
 - Bestaand warmtenet
 - Bestaande data kabel KPN
 - Bestaande data kabel Ziggo
 - Bestaande data kabel T-Mobile
 - Bestaande data kabel Eurofiber
 - Bestaande data kabel Reggefiber
 - Bestaande data kabel Prorail

Schaal 1500

1:0	Eerste aflevering	M. Vries	J. van Oortwijk	M. van Dijk	11-01-2024
Werkblad	Overzichtssituatie	gepland	gecontroleerd	afgekeurd	datum

opdrachtgever
GEM Veilingterrein B.V.

project
Veilingkwartier Tiel

omschrijving
Bestaande situatie
incl. klocgegevens: Levering_2300123960_1

formaat A0	schaal 1:500	type Bestek	bladnr. 1	van 1
---------------	-----------------	----------------	--------------	----------

documentdata projectnummer/naamdocument B15715-RHD-BB-DG-C-340001	documentversie 1.0
---	-----------------------

Royal HaskoningDHV
Enhancing Society Together
HaskoningDHV Nederland B.V.
Mobility & Infrastructure