


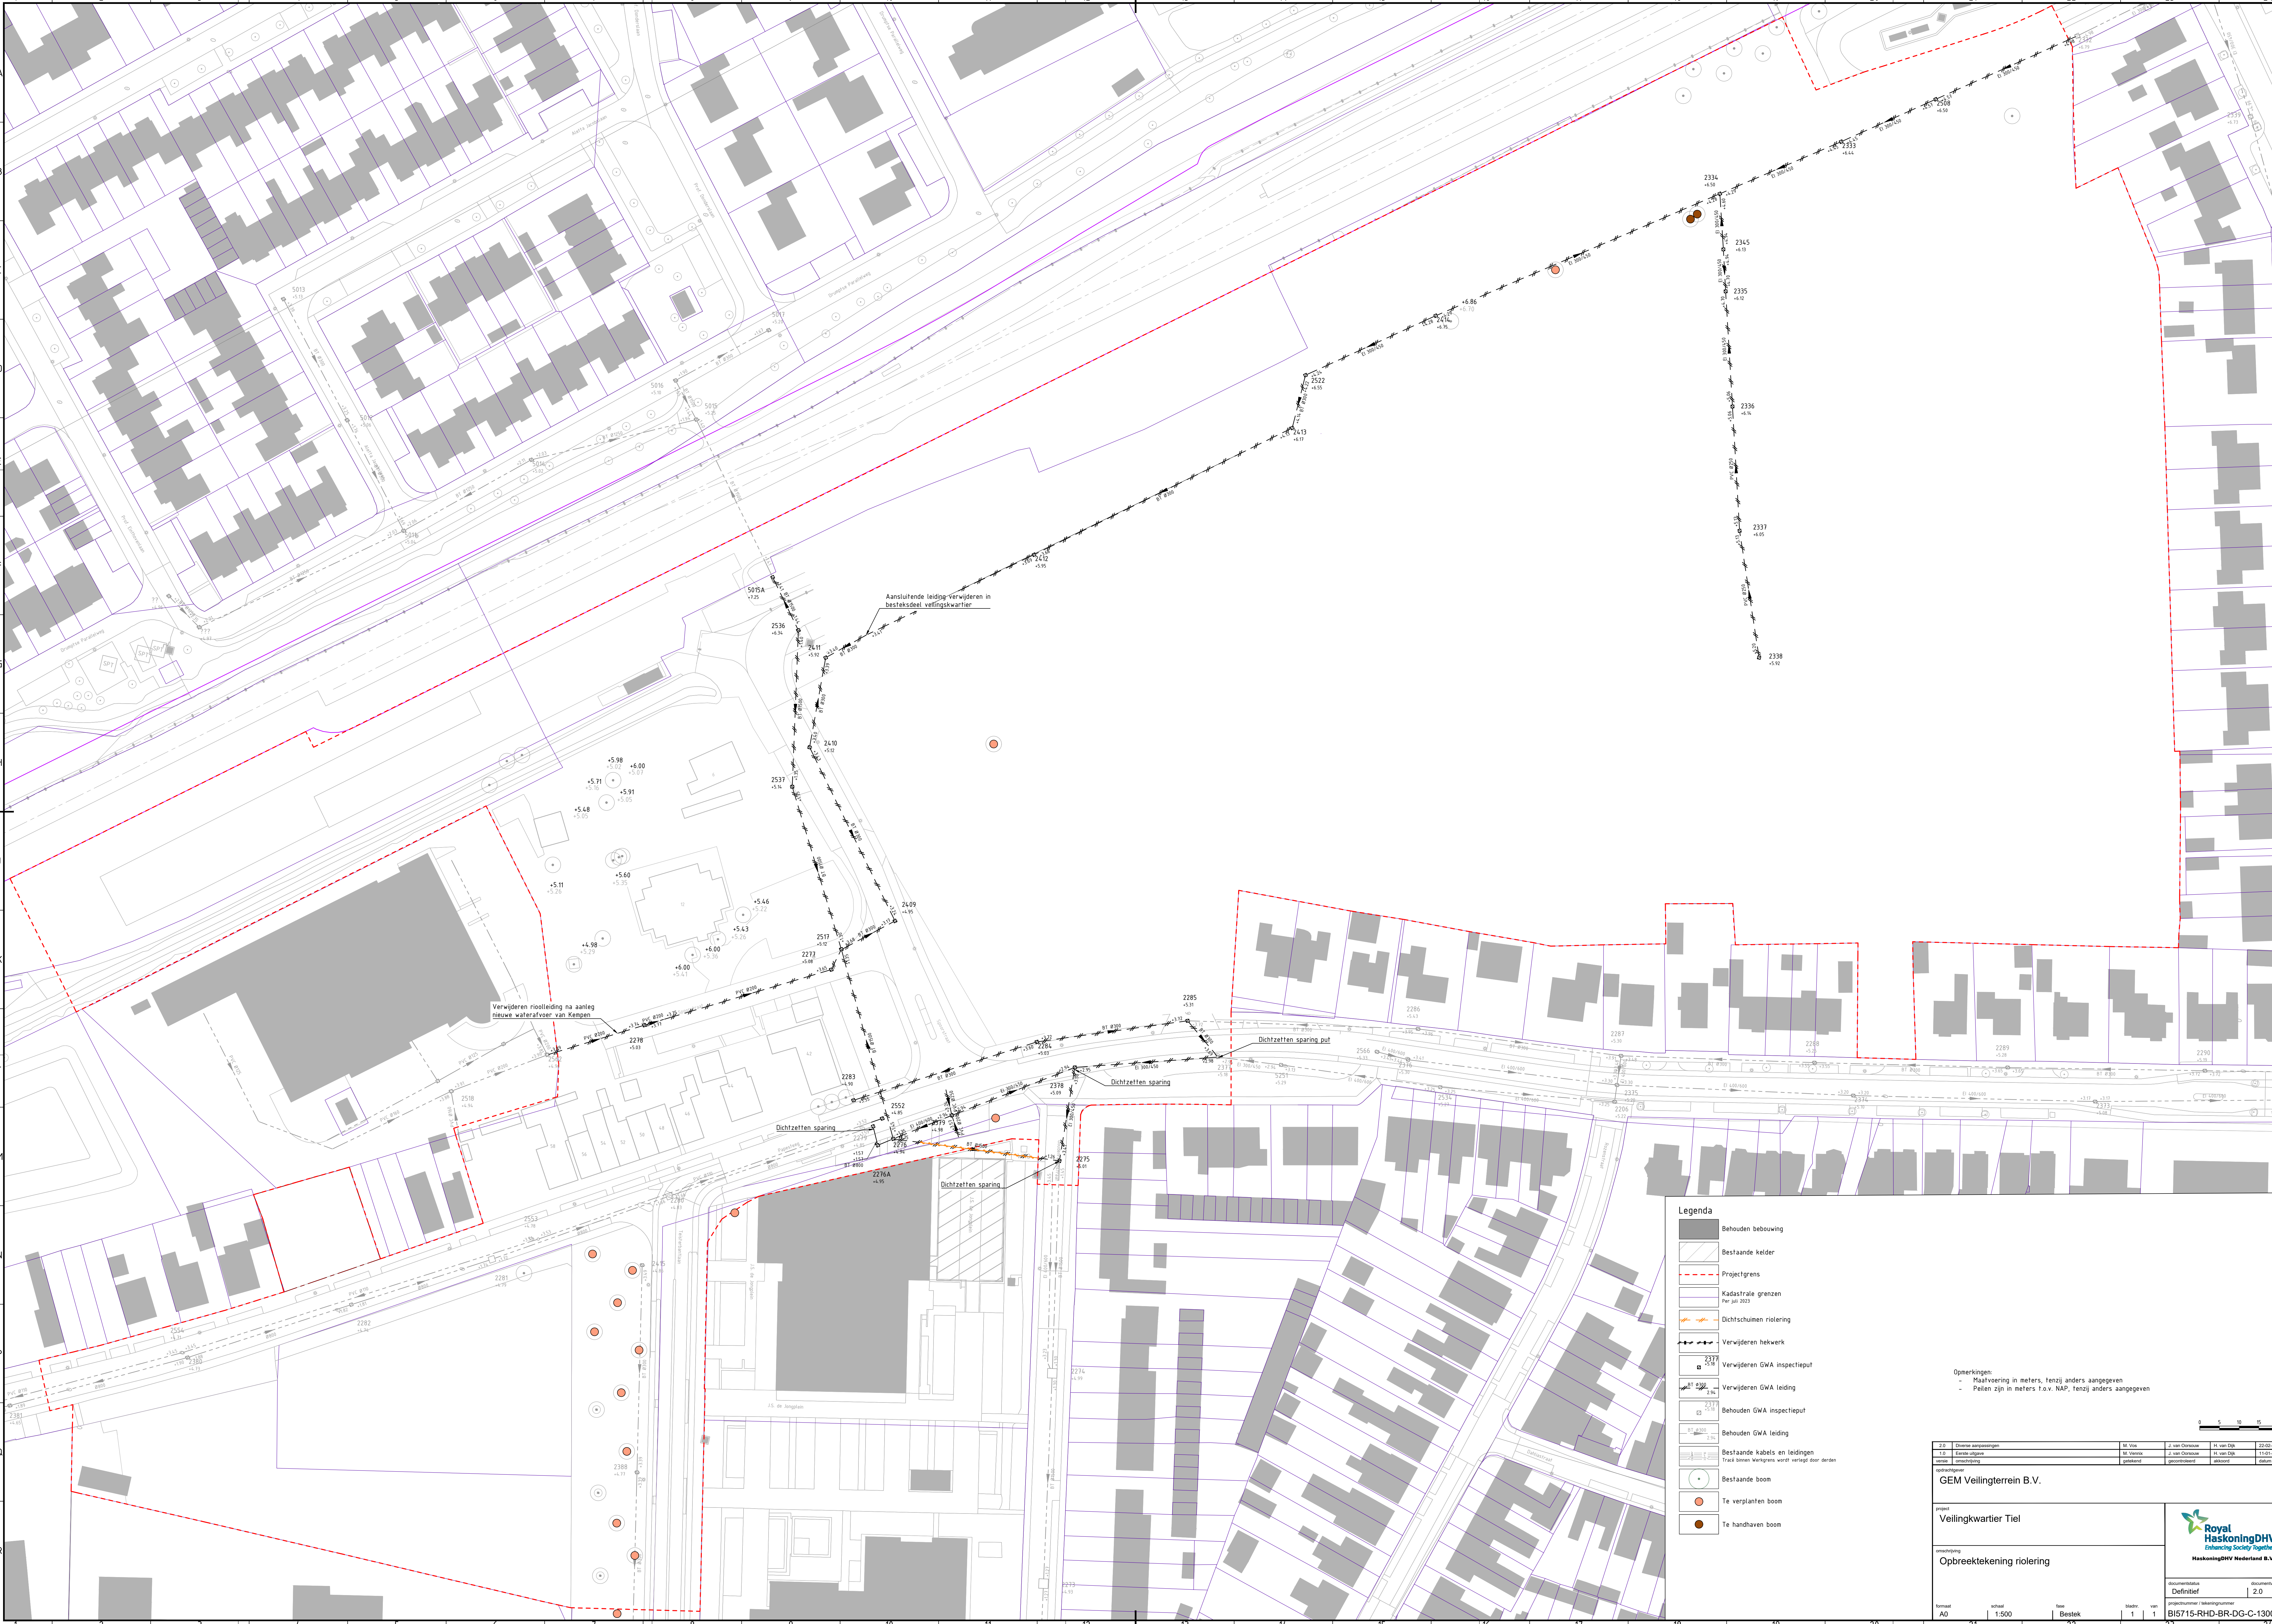

**Legenda**

- Behouden bebouwing
- Bestaande kelder
- Projectgrens
- Kadastrale grenzen  
Per juli 2023
- Dichtschielen riolering
- Verwijderen hekwerk
- Verwijderen GWA inspectieput
- Verwijderen GWA leiding  
Tracé binnen keuringsgrens wordt verplaatst door derden
- Behouden GWA inspectieput
- Behouden GWA leiding
- Bestaande kabels en leidingen
- Bestaande boom
- Te verplanten boom
- Te handhaven boom

**Opmerkingen:**

- Meetvoering in meters, tenzij anders aangegeven
- Pelen zijn in meters t.o.v. NAP, tenzij anders aangegeven

0 5 10 15 20m

|                                 |                   |          |                |            |            |
|---------------------------------|-------------------|----------|----------------|------------|------------|
| 2.0                             | Overeen verzoeken | M. Van   | J. van Oortrak | H. van Oik | 22-02-2024 |
| 1.0                             | Bestand algeve    | M. Verre | J. van Oortrak | H. van Oik | 11-01-2024 |
| 0.0                             | Bestand algeve    | M. Verre | J. van Oortrak | H. van Oik | 08-01-2024 |
| opdrachtgever                   |                   |          |                |            |            |
| GEM Veilingterrein B.V.         |                   |          |                |            |            |
| project                         |                   |          |                |            |            |
| Veilingkwartier Tiel            |                   |          |                |            |            |
| voorbereiding                   |                   |          |                |            |            |
| Opbreketekening riolering       |                   |          |                |            |            |
| documentstatus                  |                   |          |                |            |            |
| Definitief                      |                   |          |                |            |            |
| documentversie                  |                   |          |                |            |            |
| 2.0                             |                   |          |                |            |            |
| documentnummer / tekeningnummer |                   |          |                |            |            |
| BIS715-RHD-BR-DG-C-130001       |                   |          |                |            |            |
| formaat                         |                   |          |                |            |            |
| A0                              |                   |          |                |            |            |
| schaal                          |                   |          |                |            |            |
| 1:500                           |                   |          |                |            |            |
| type                            |                   |          |                |            |            |
| Bestek                          |                   |          |                |            |            |
| bladzijde                       |                   |          |                |            |            |
| 1 van 1                         |                   |          |                |            |            |

