

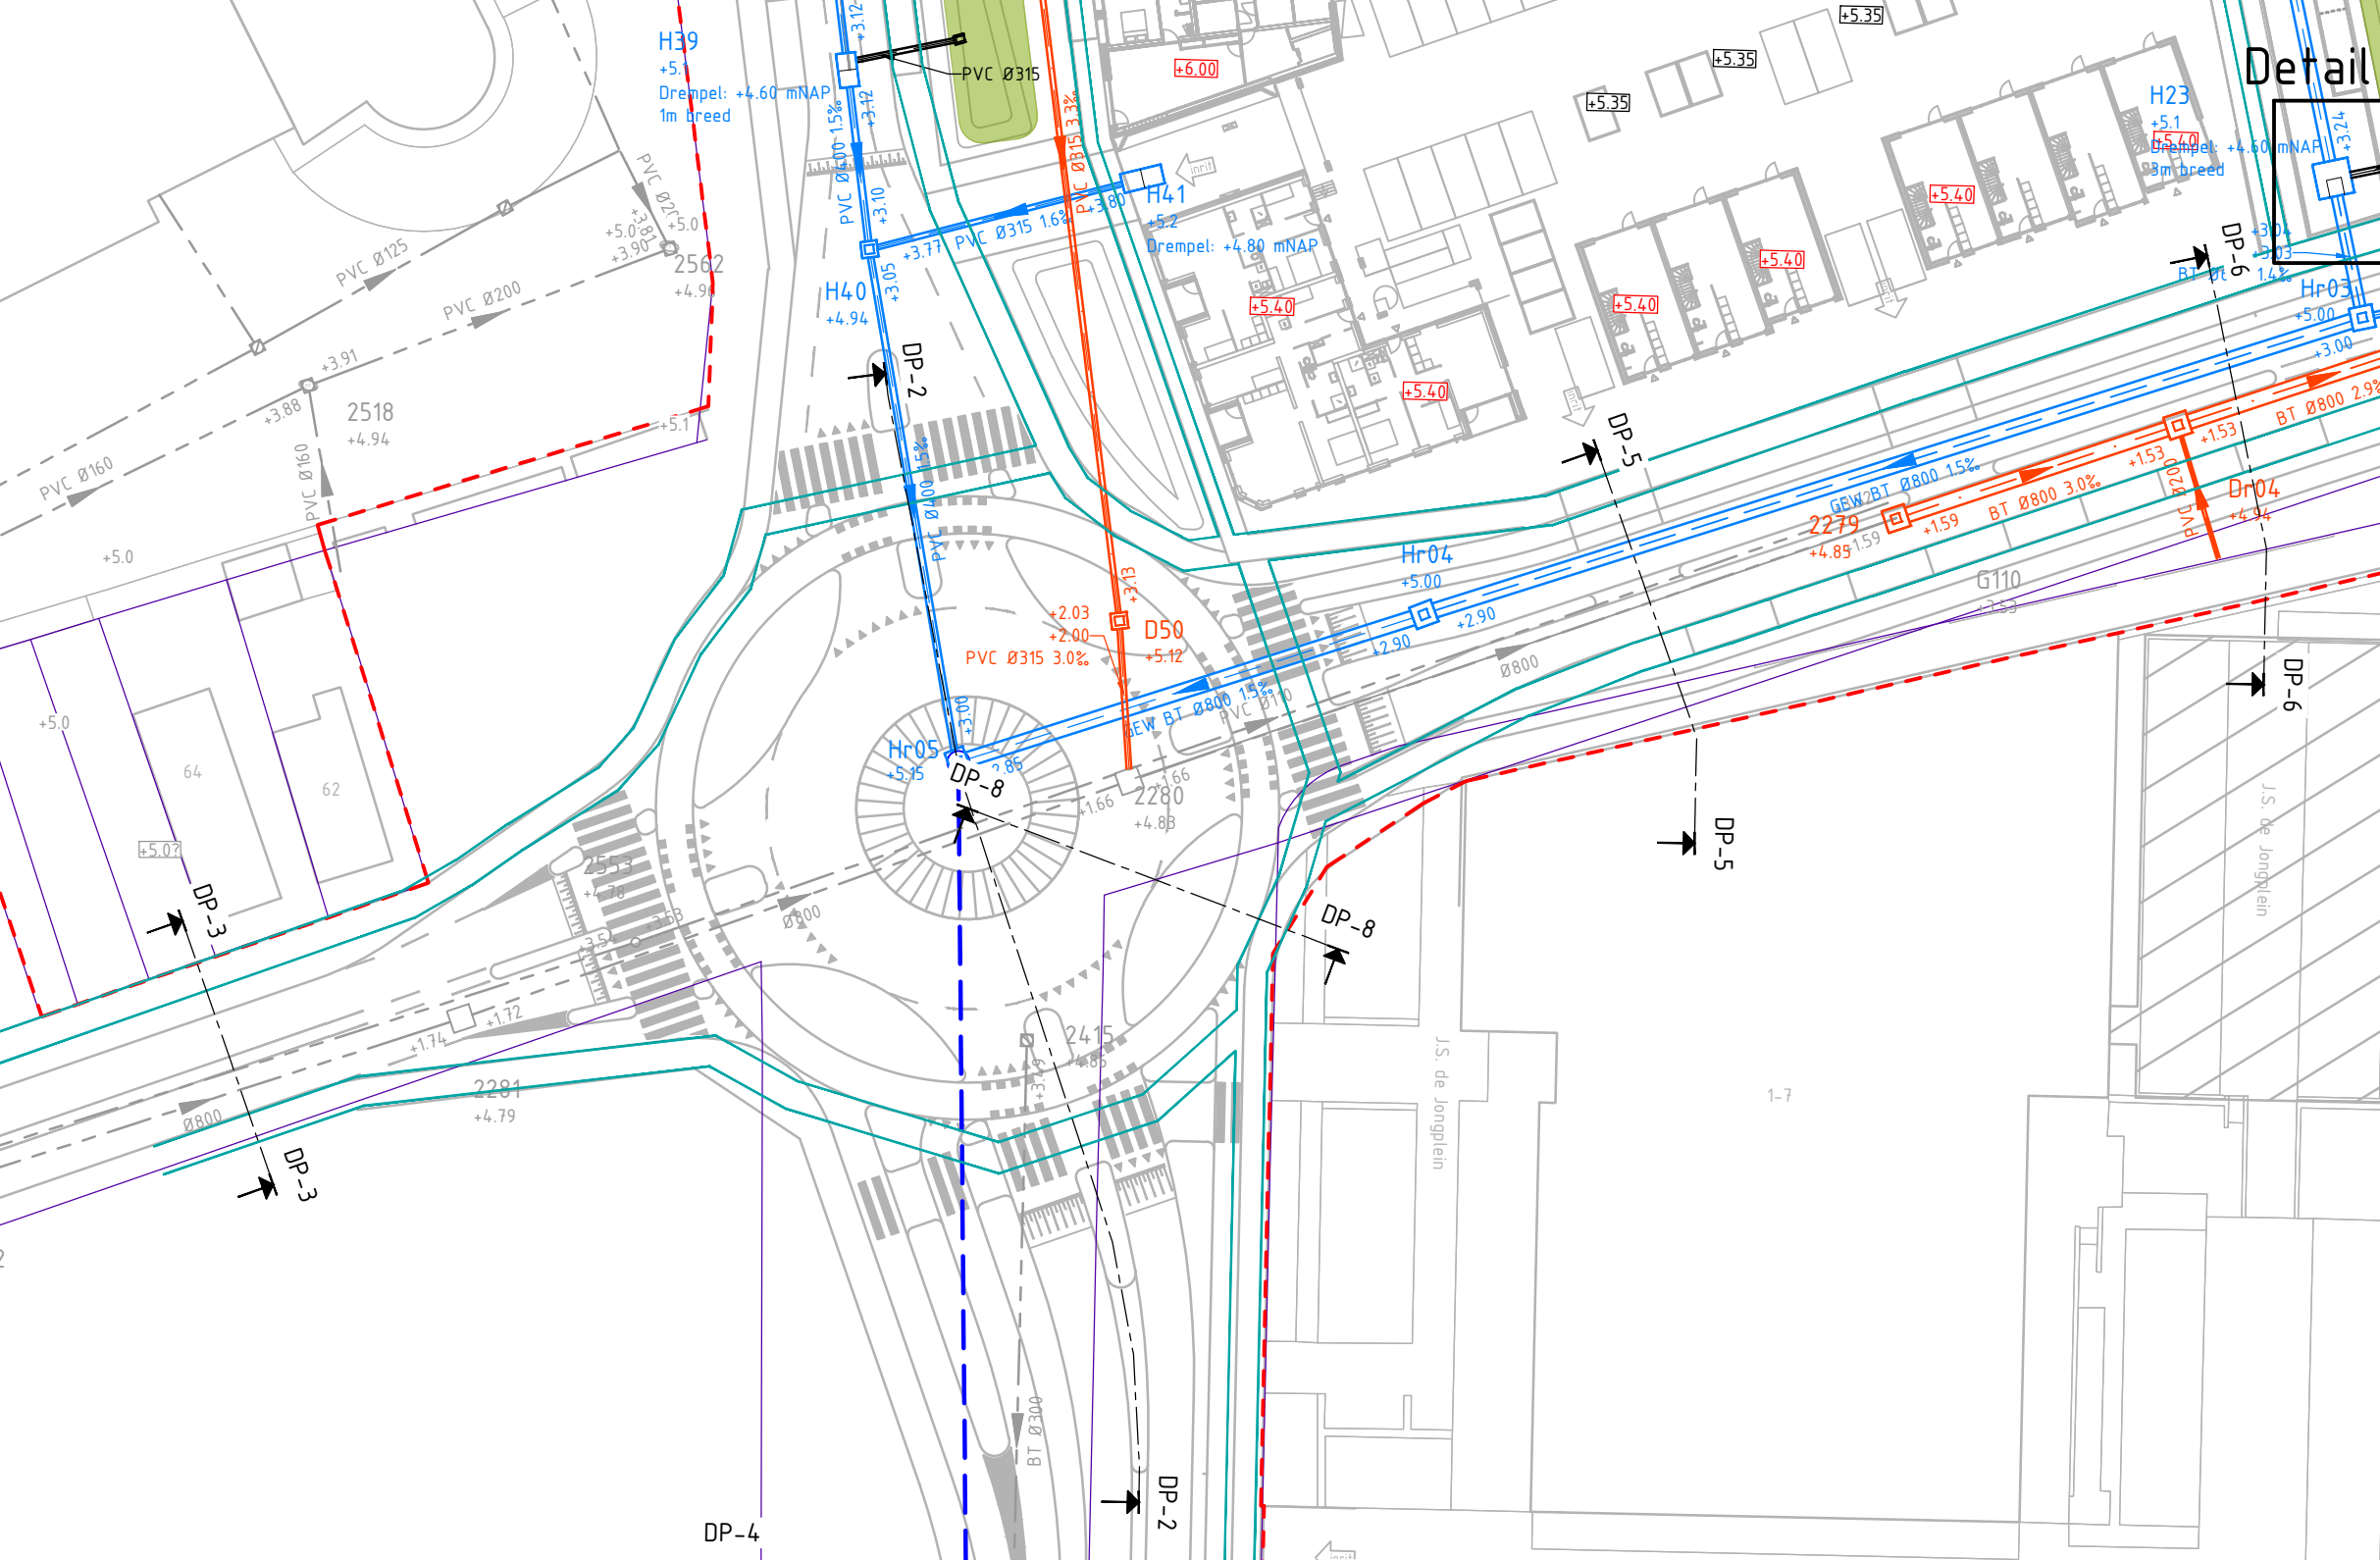
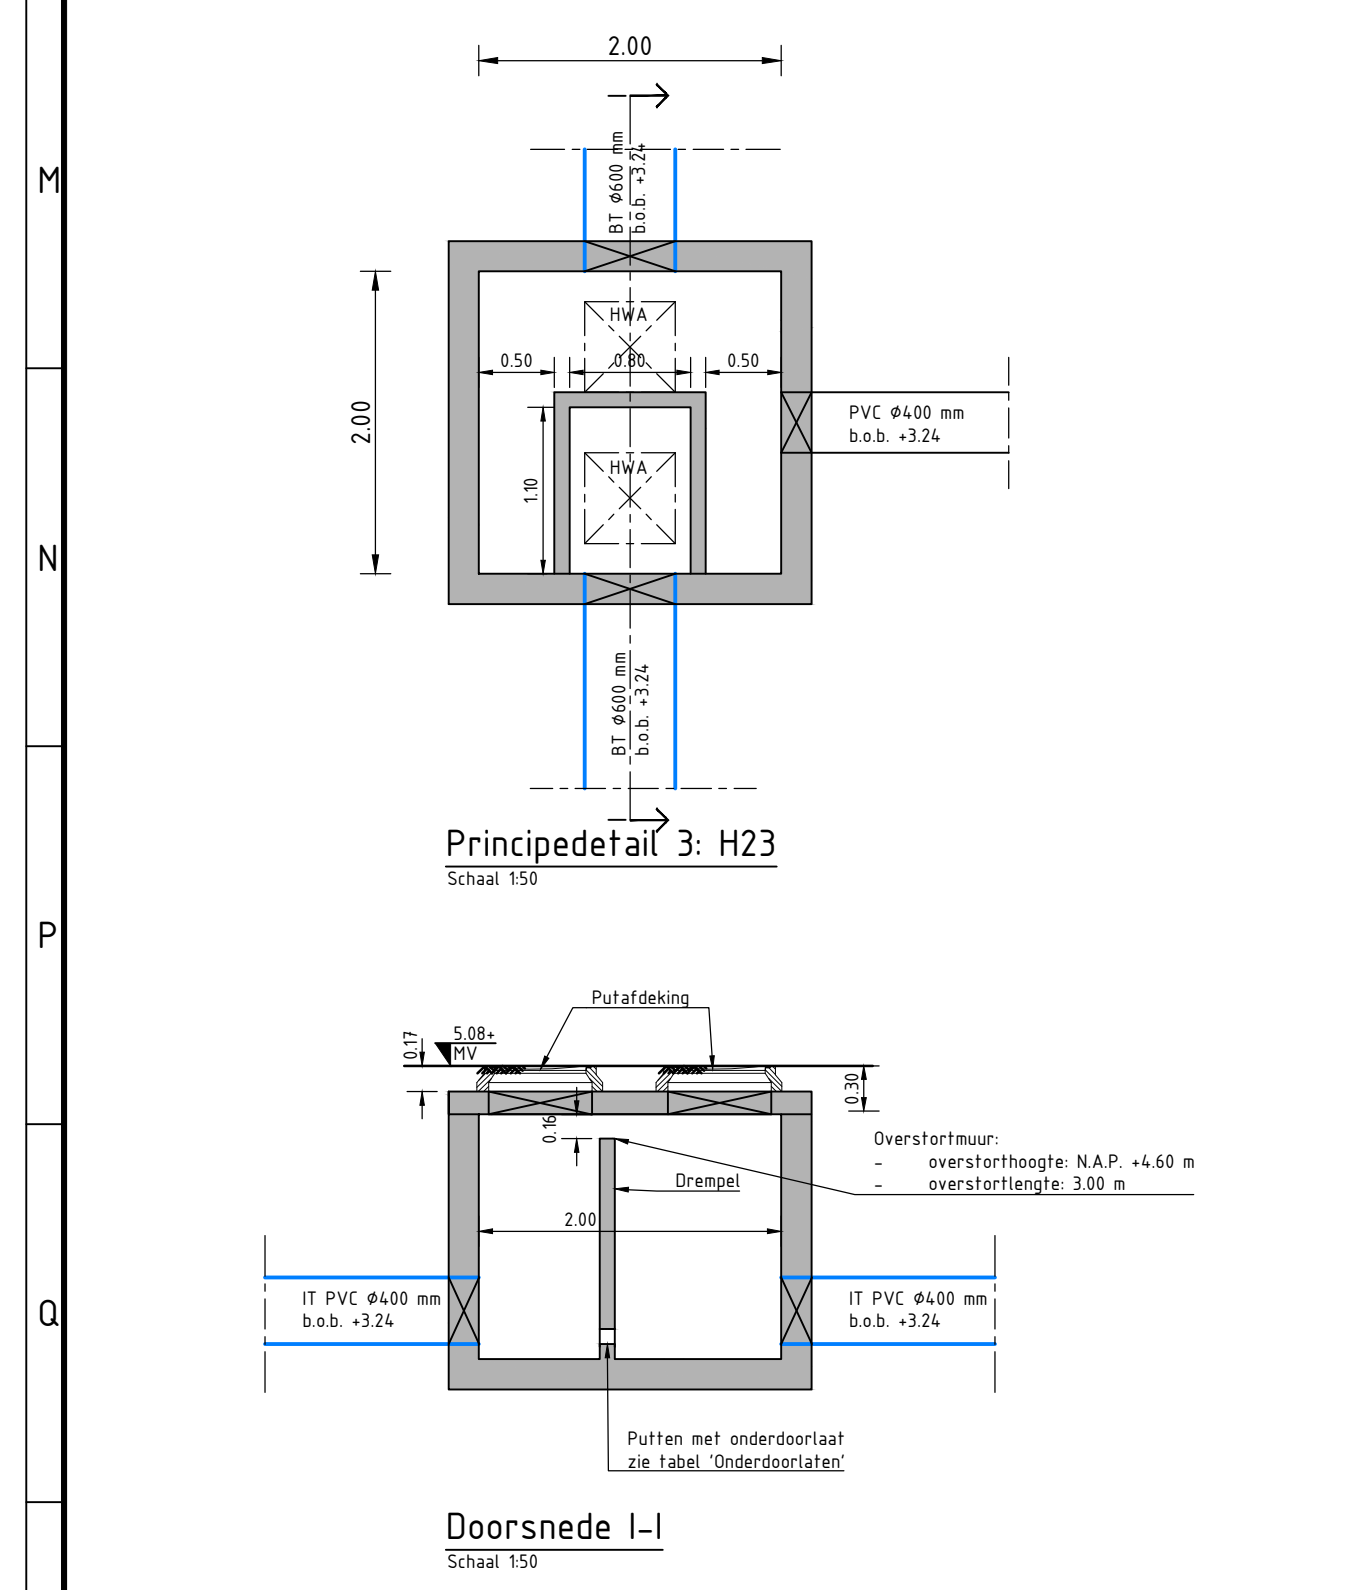
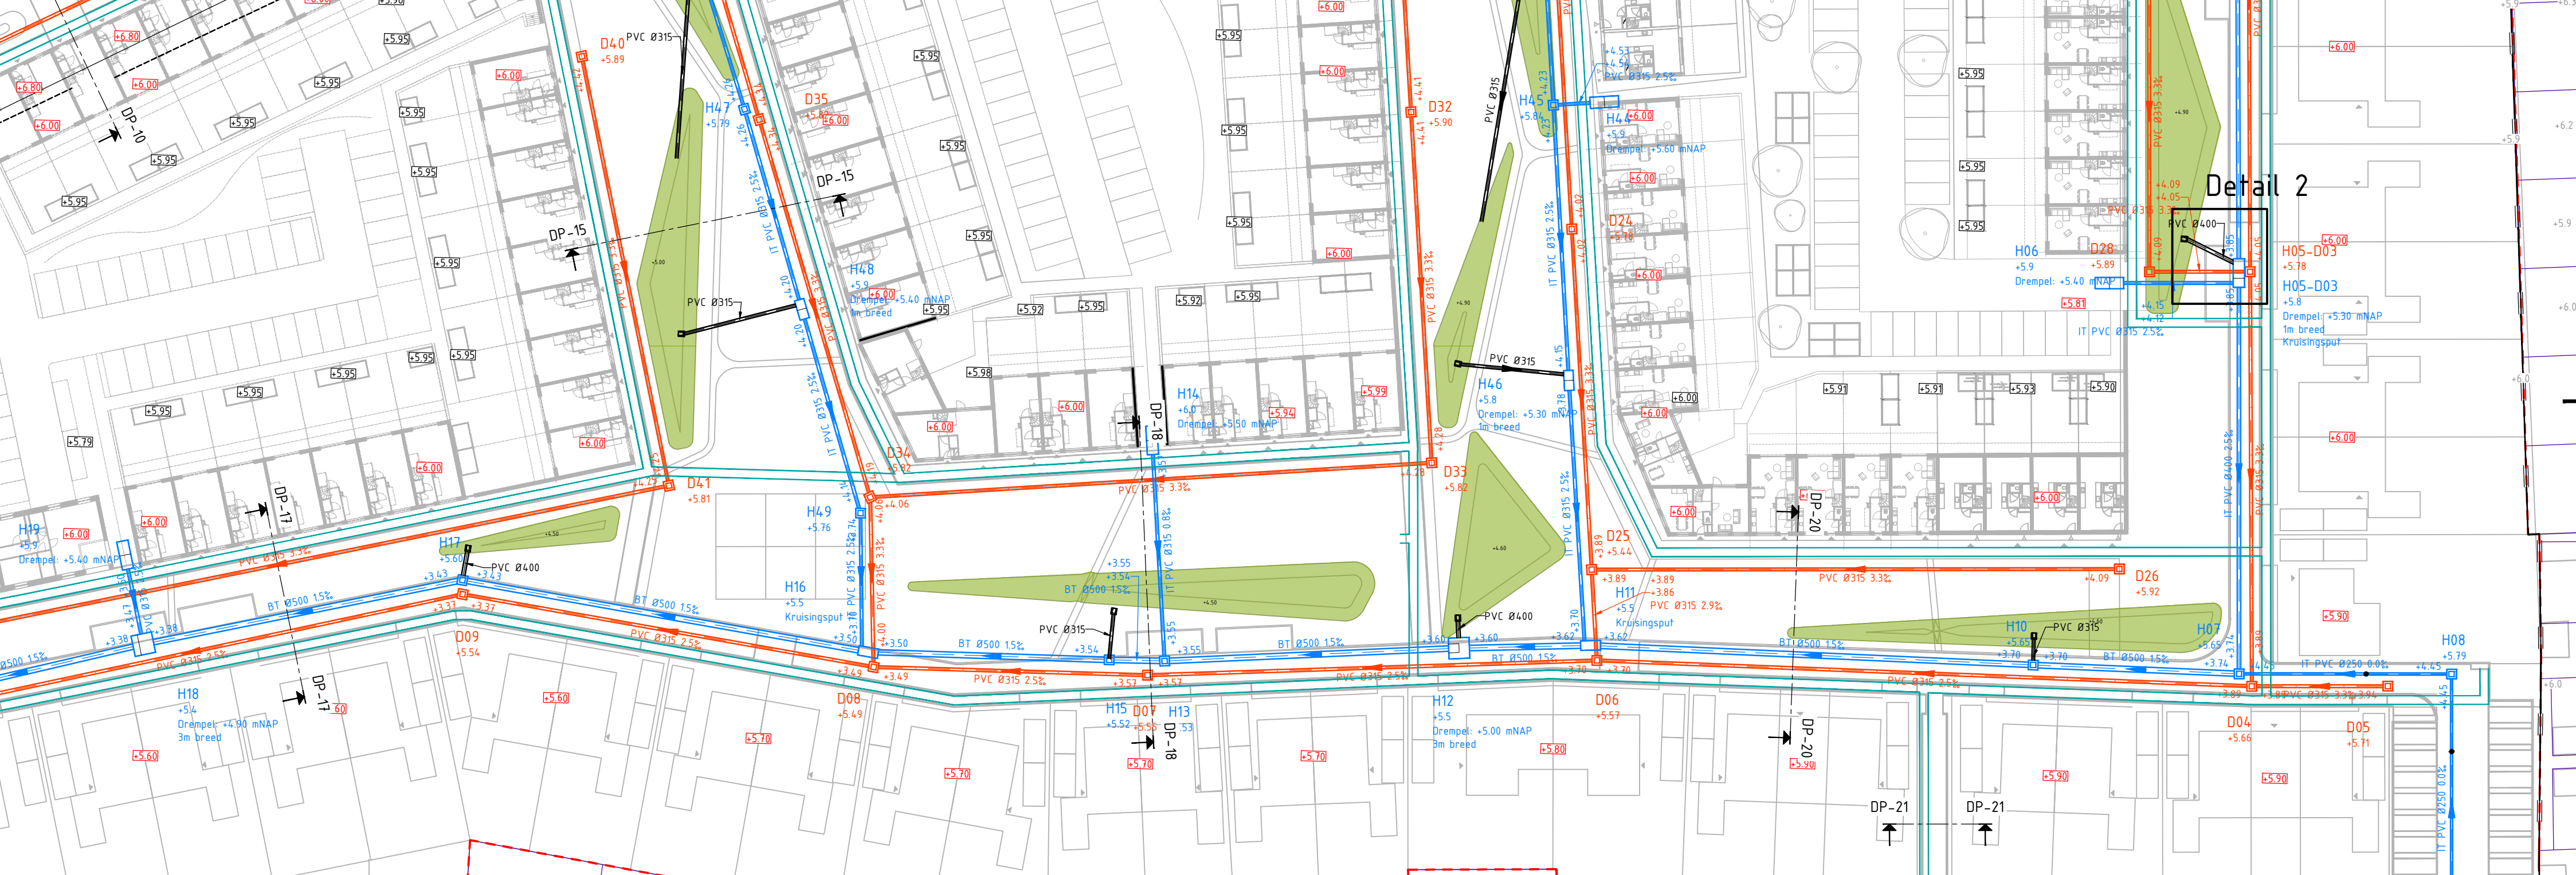
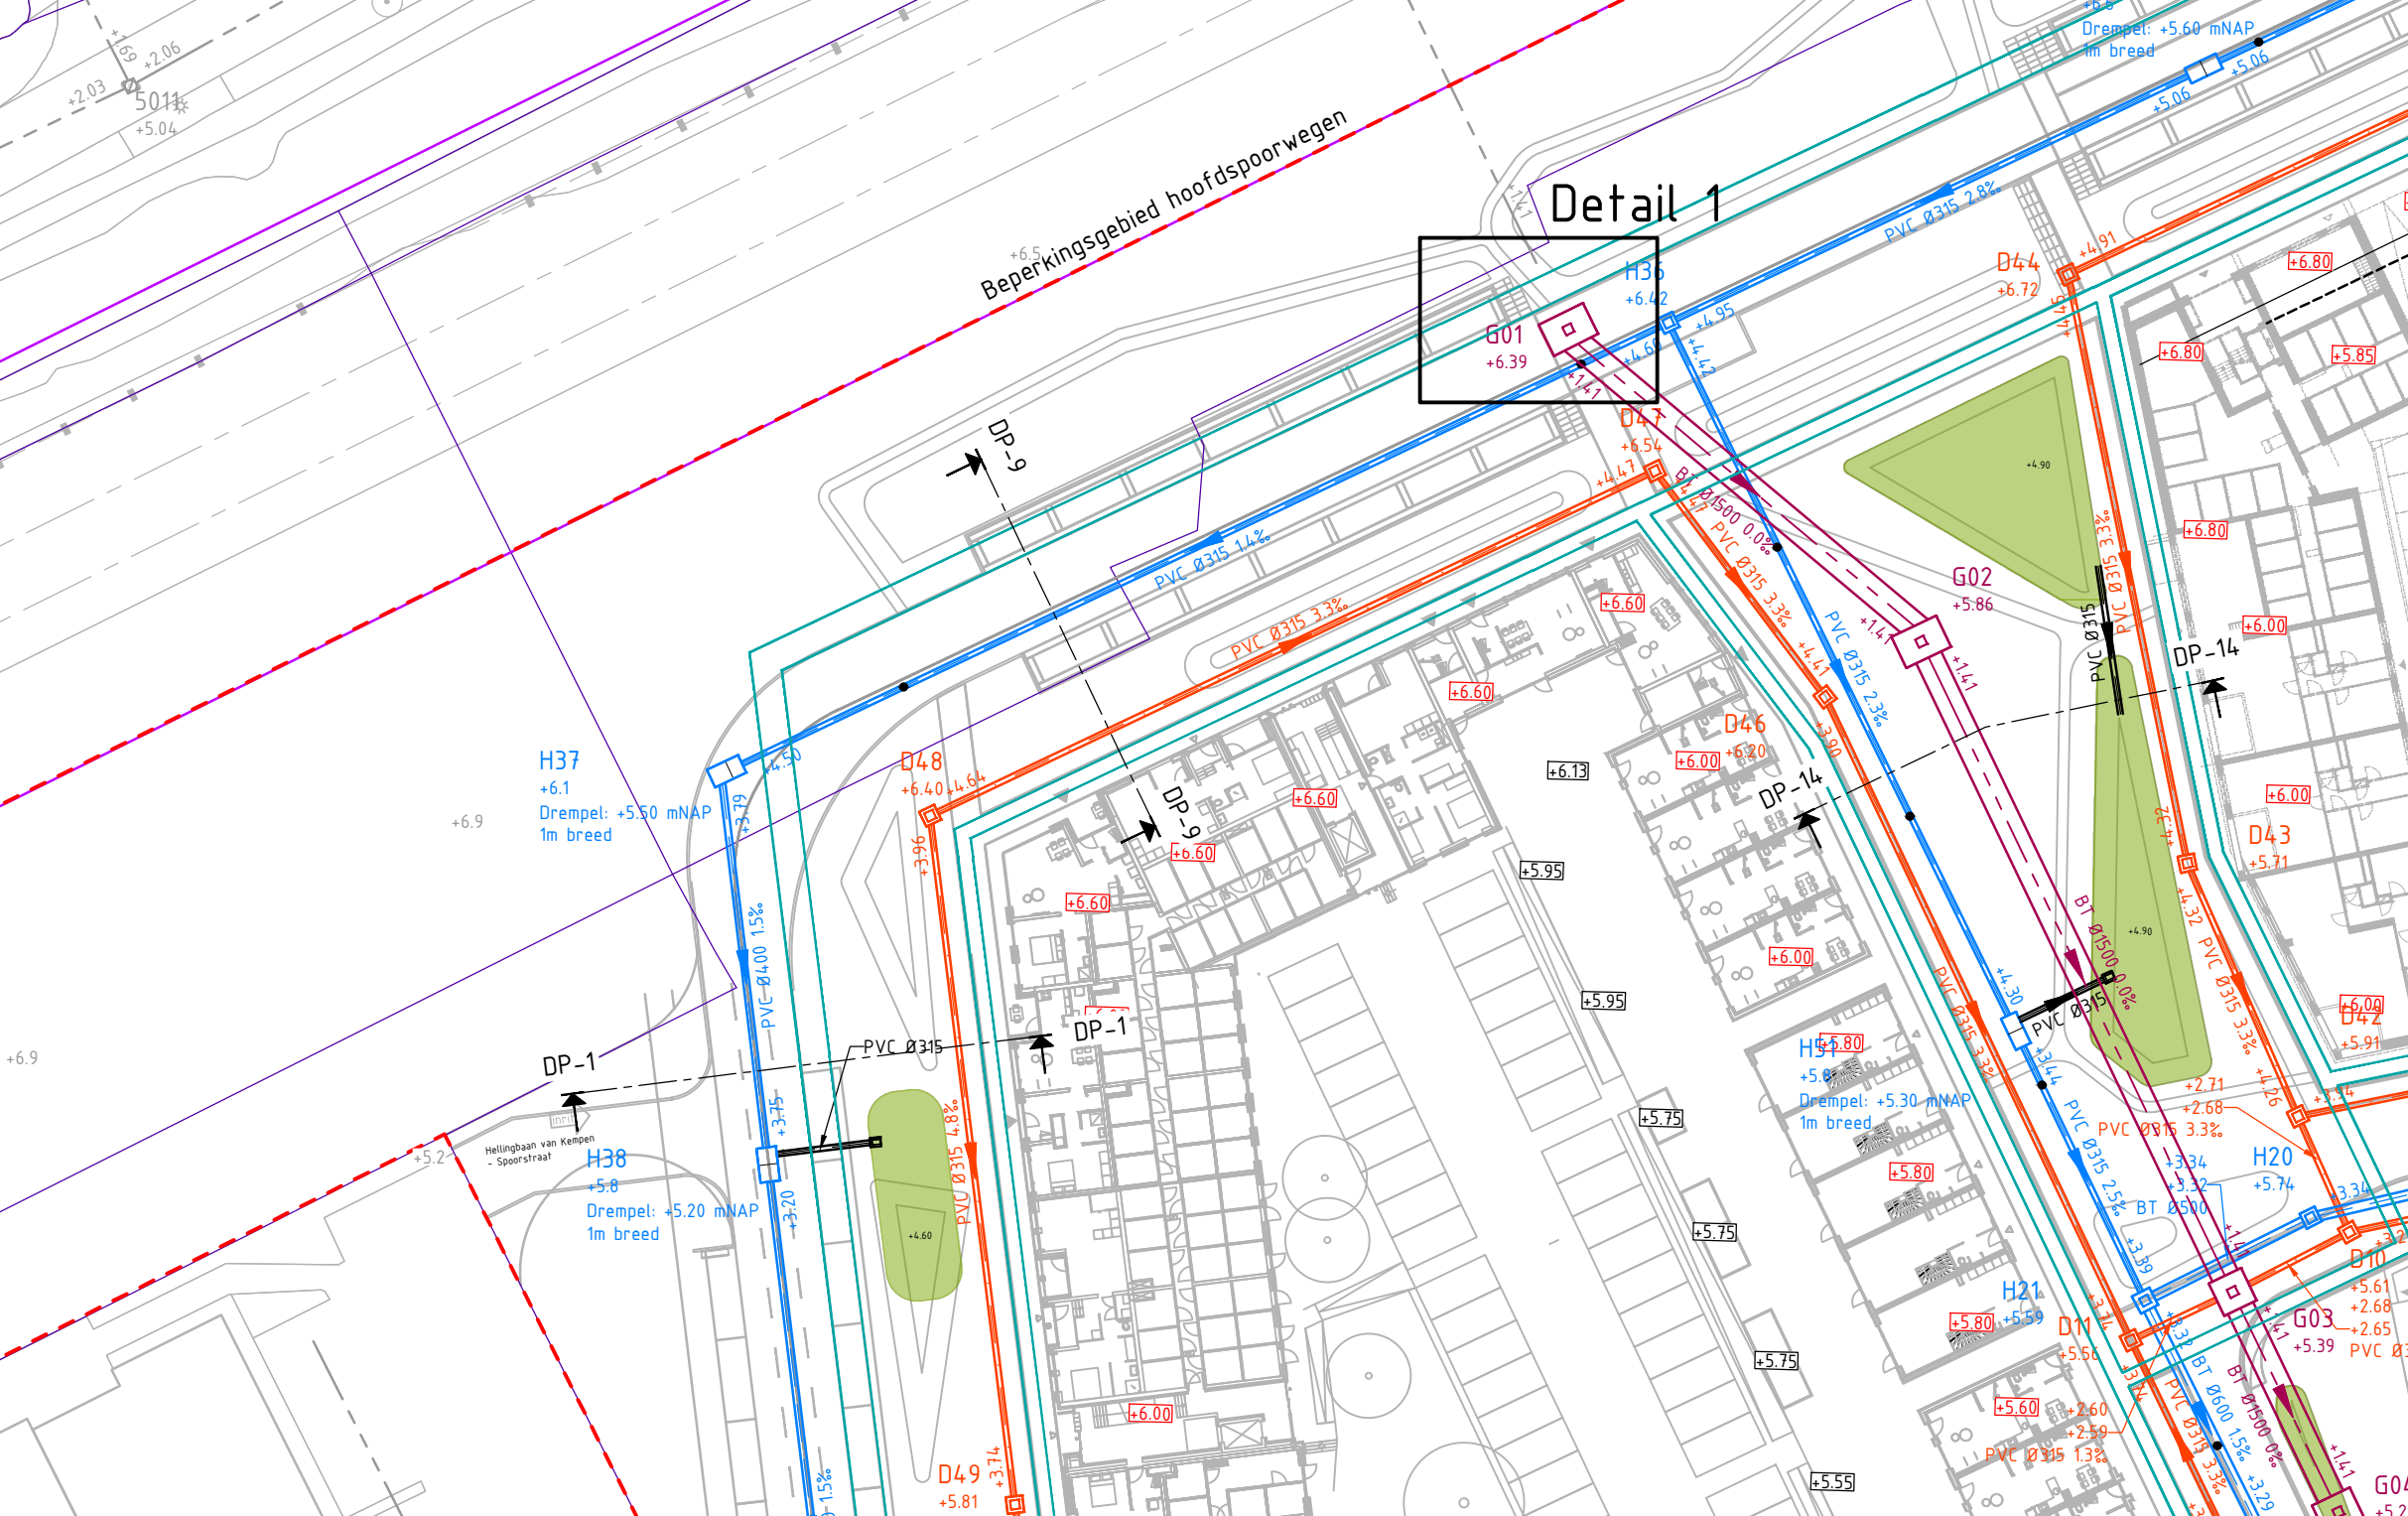
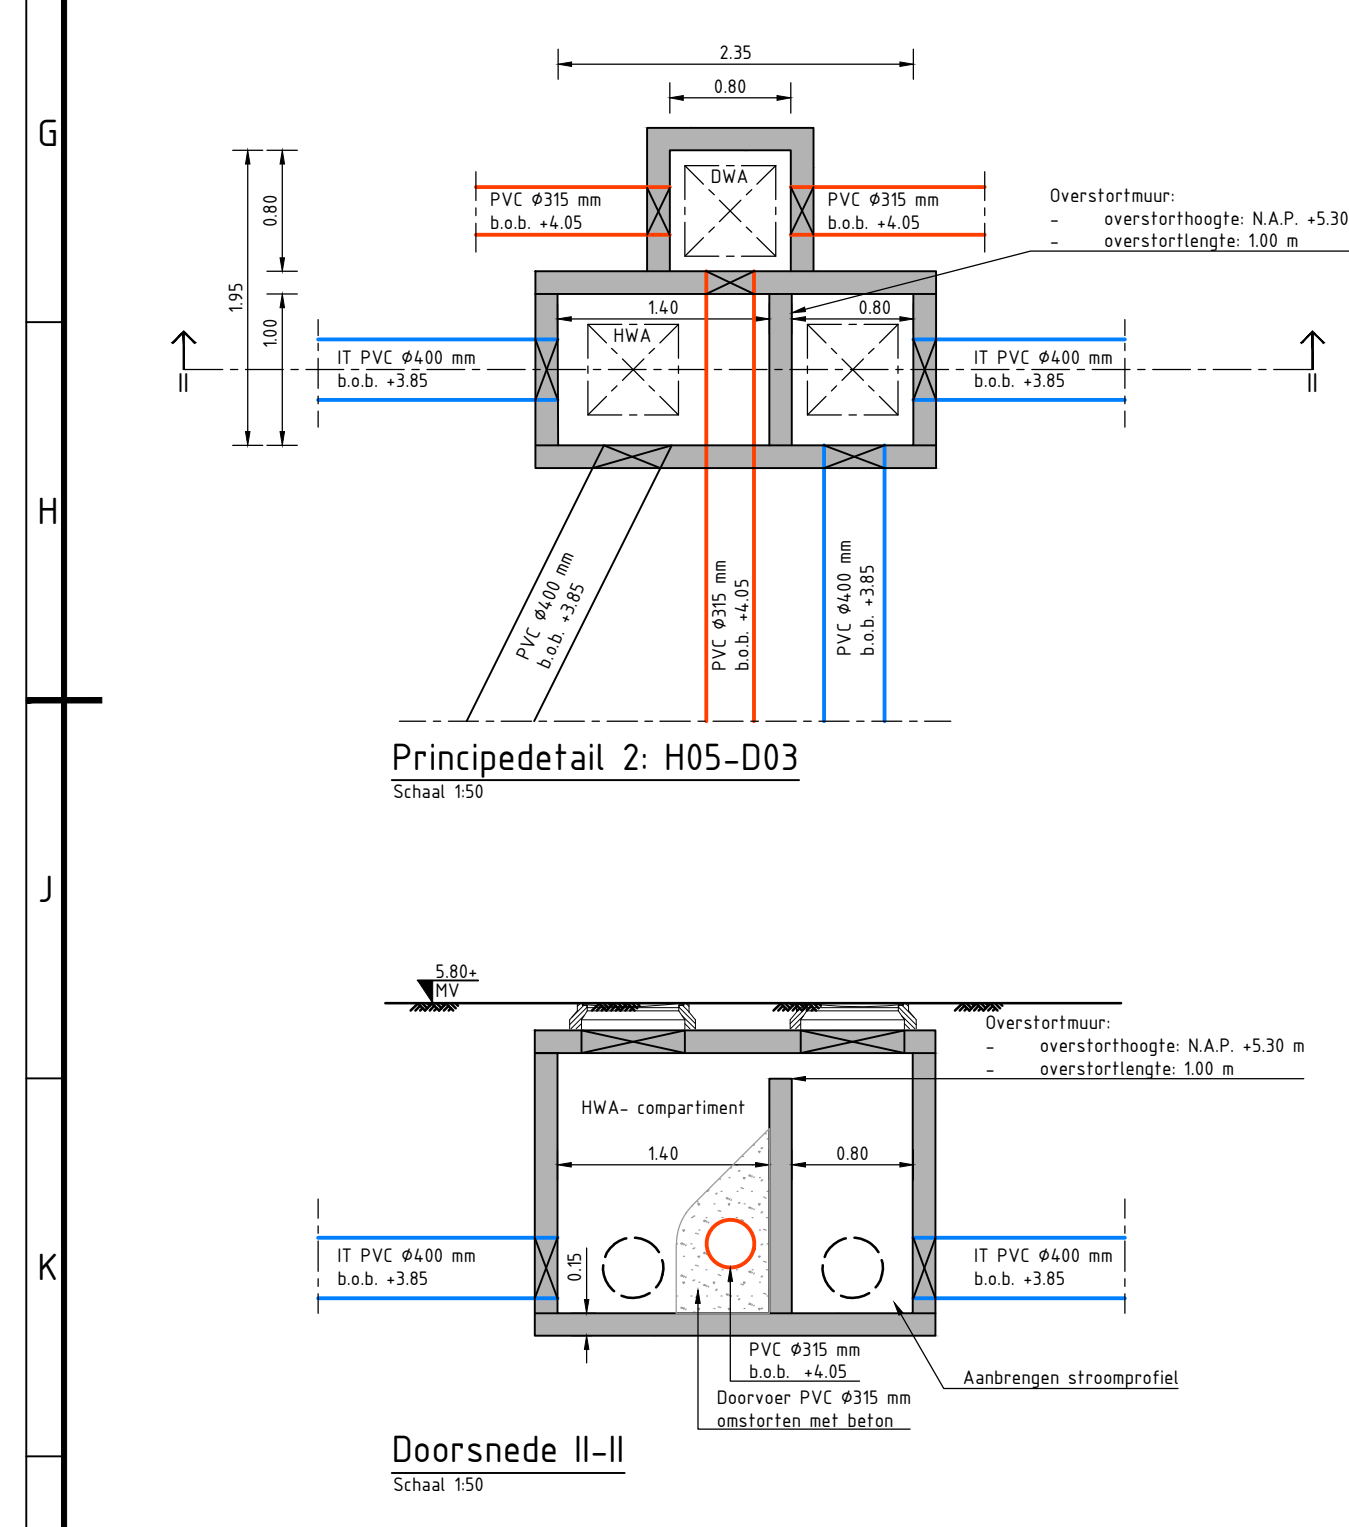
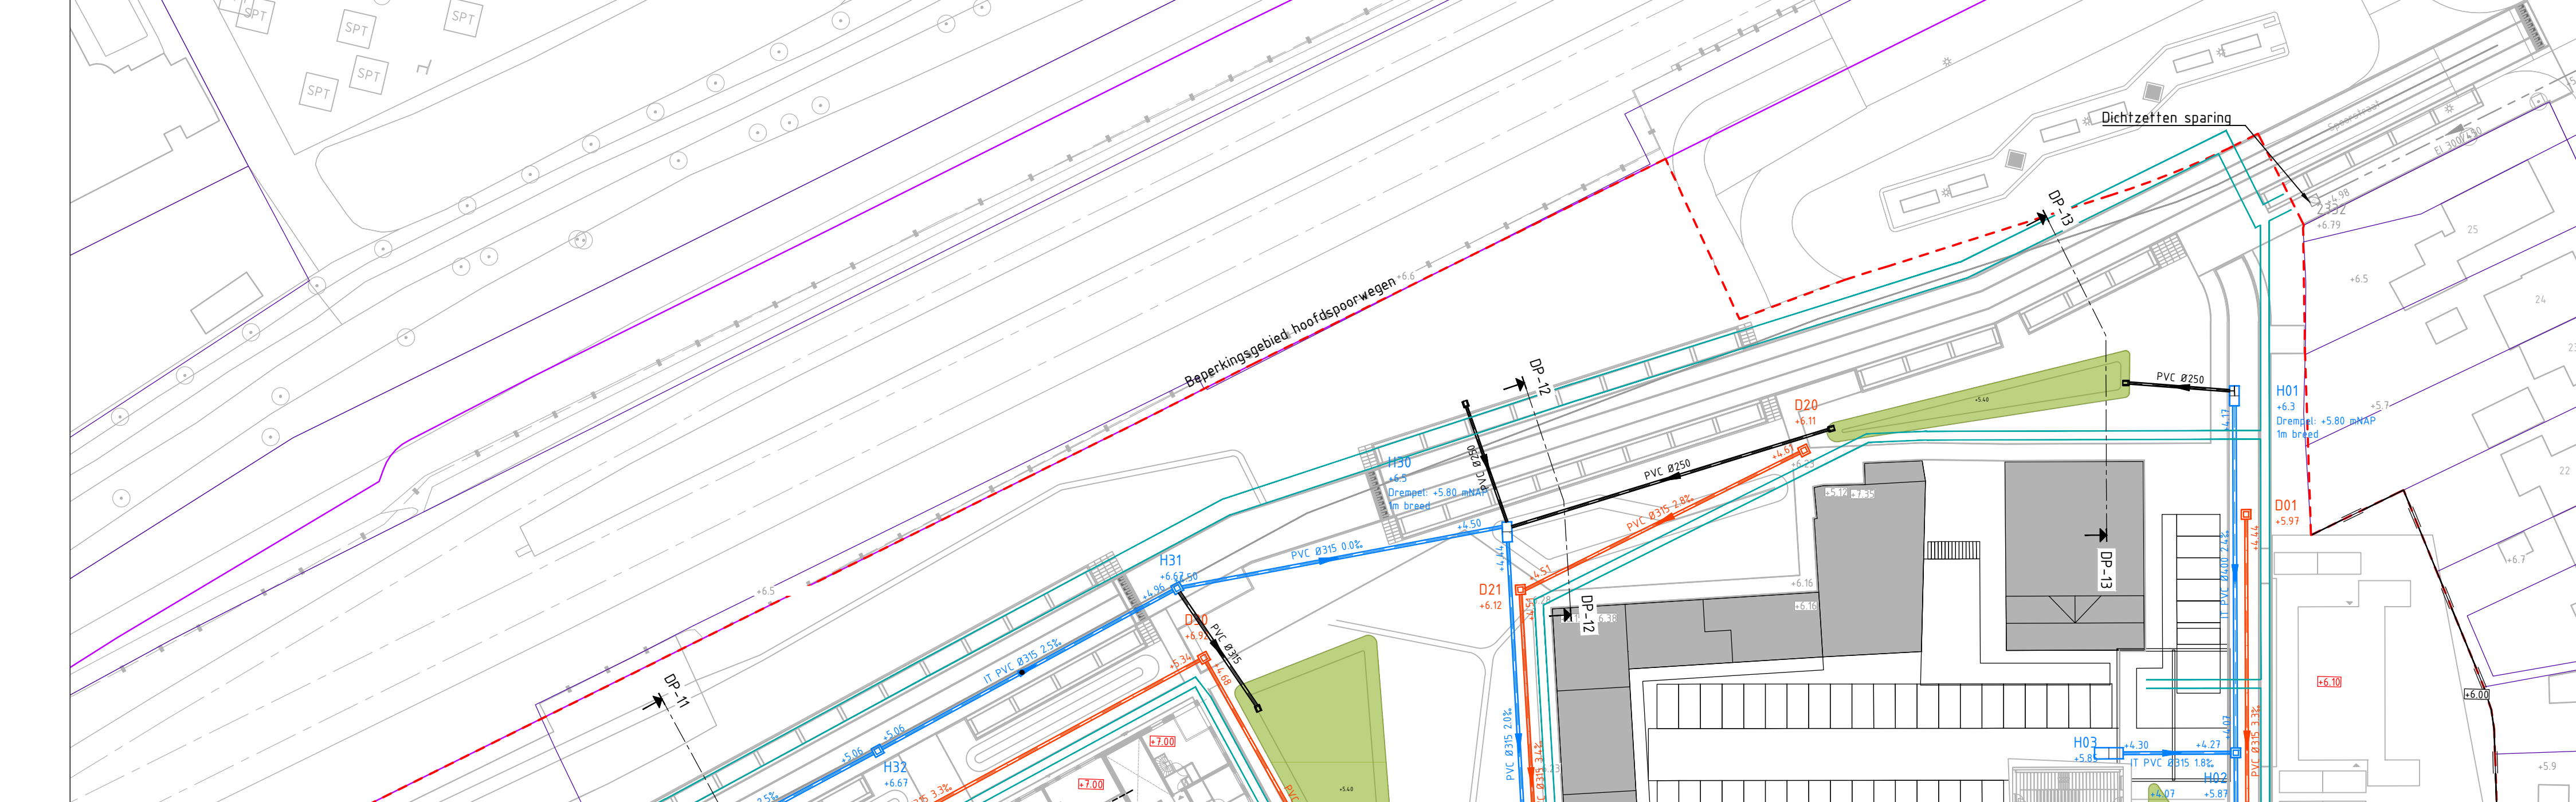
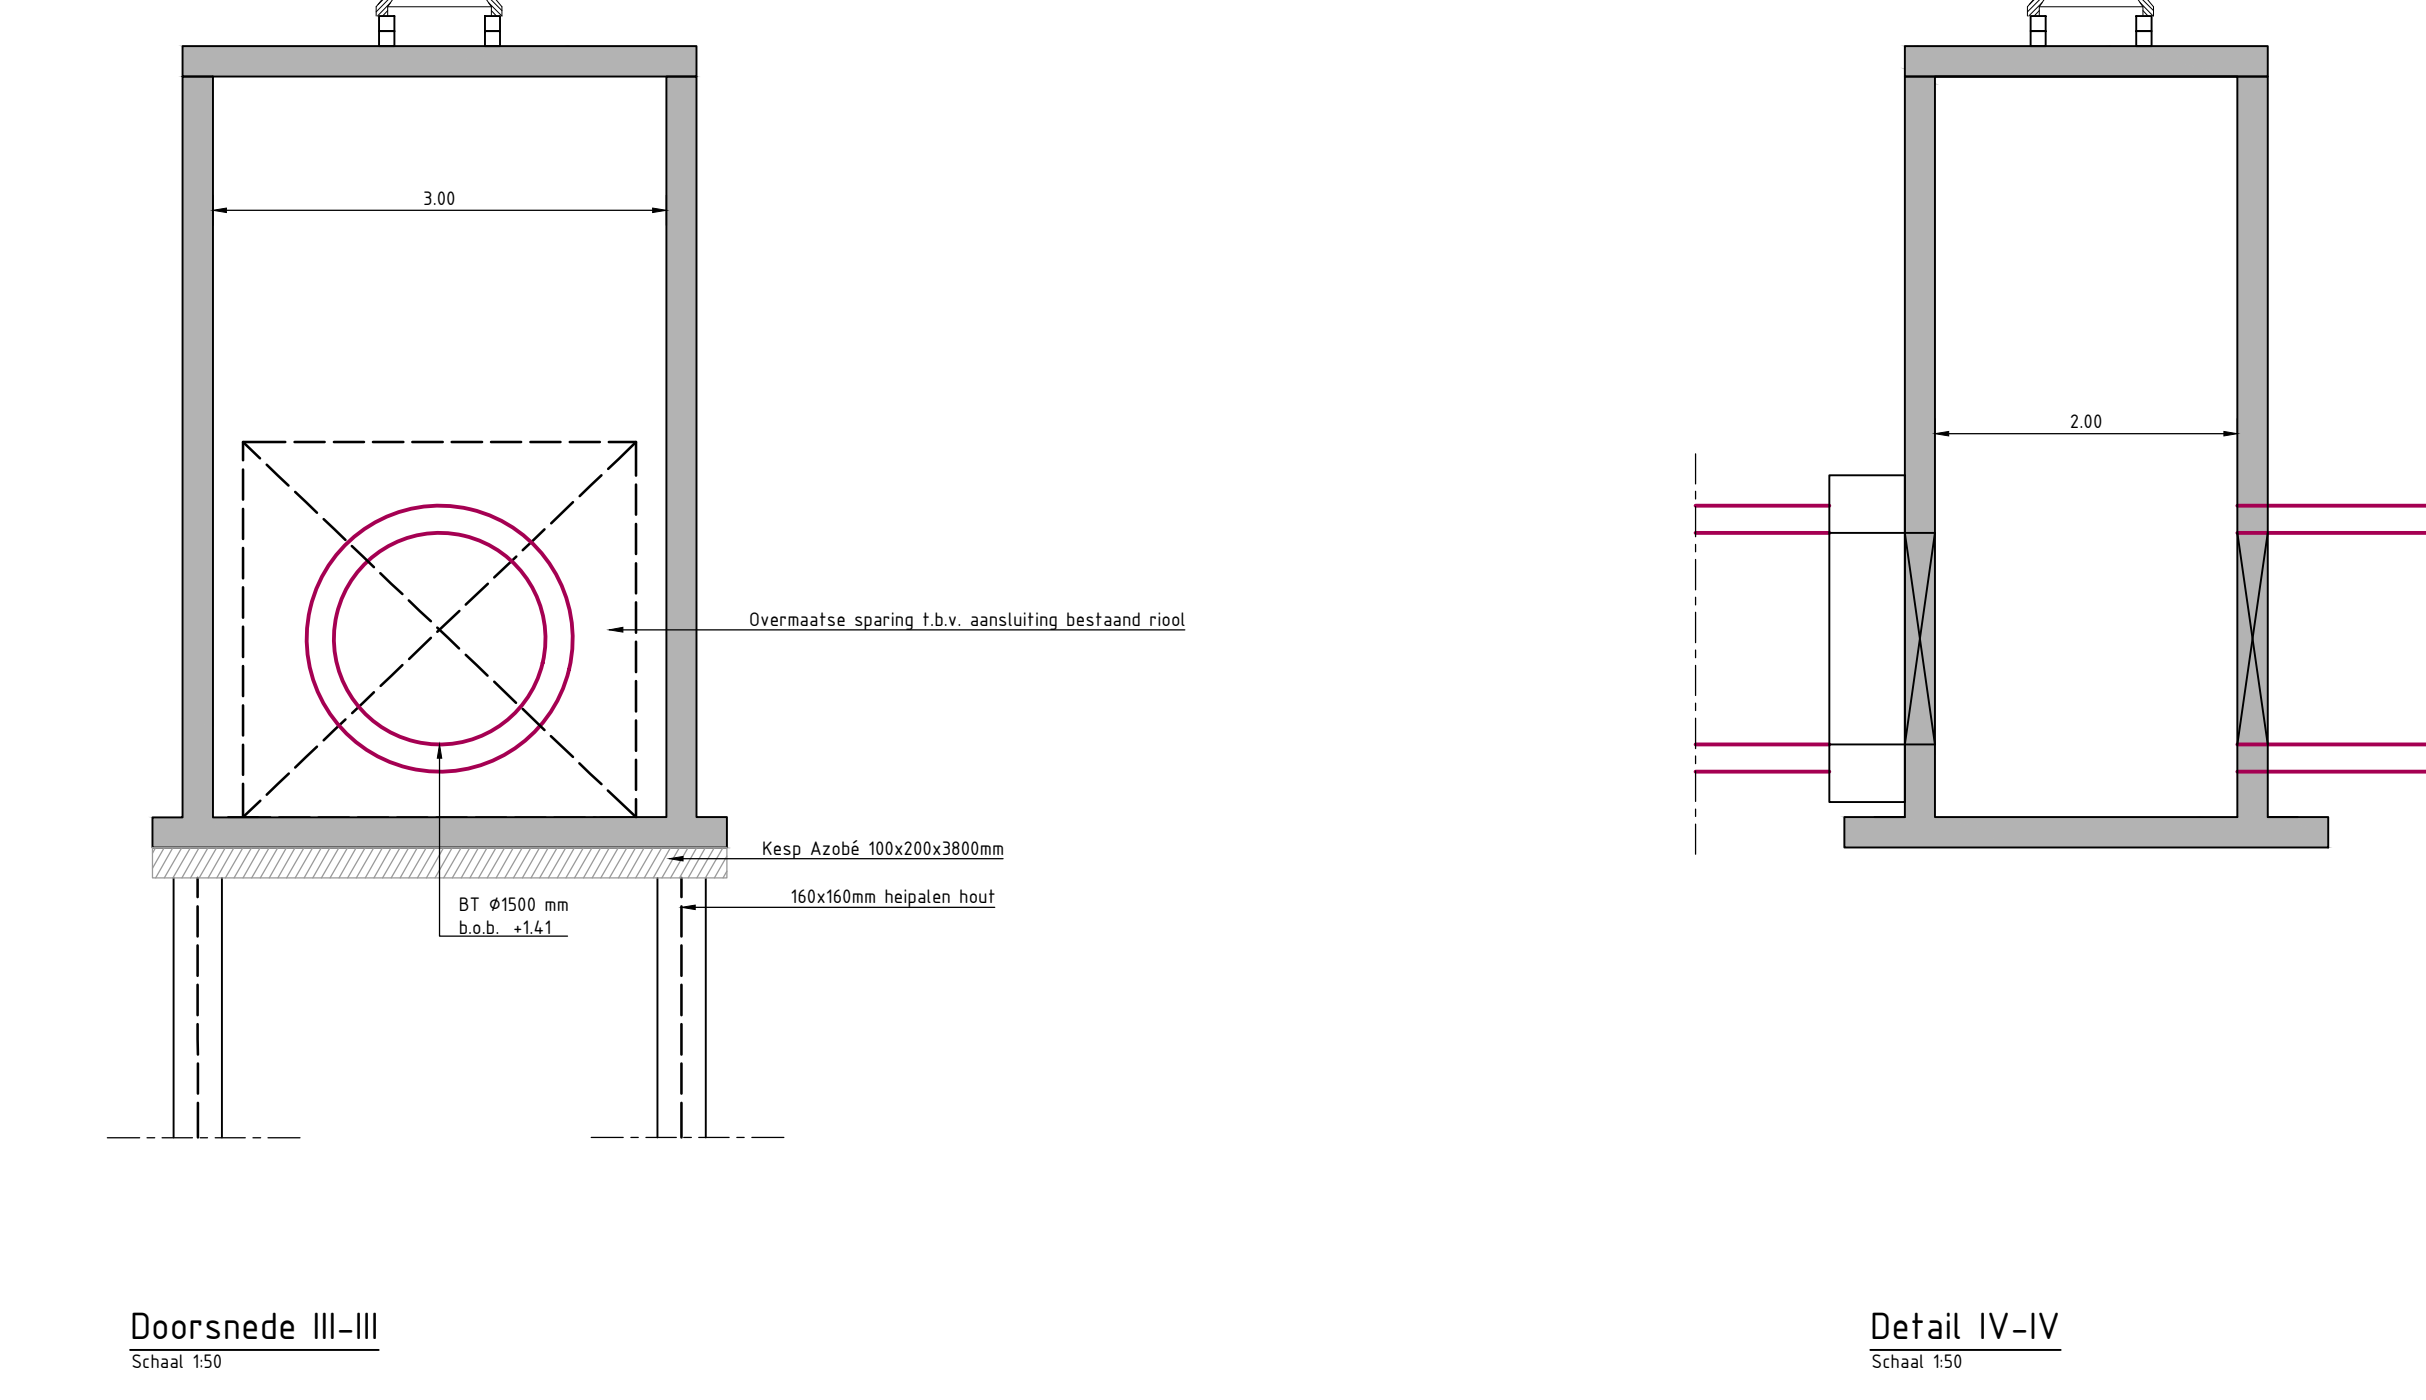


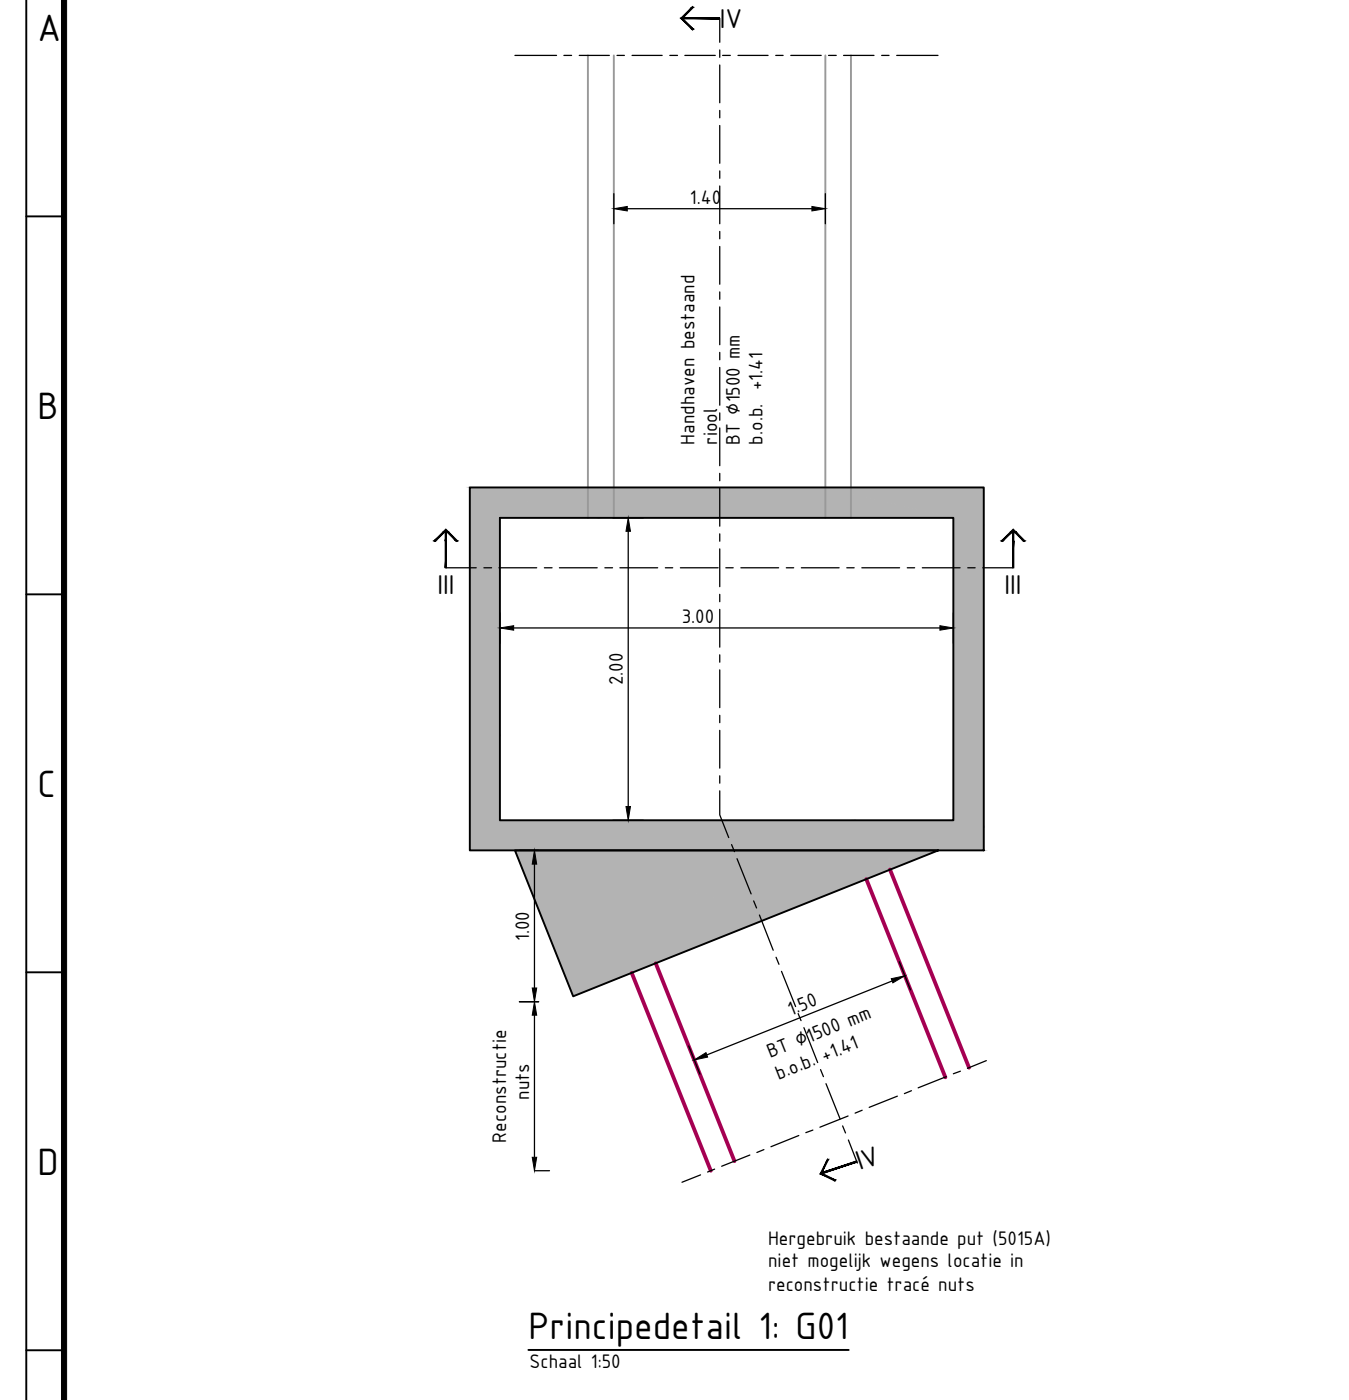

Onderdoort	B.O.B.
Puiknummer	onderdoort
H23	40 mm
H24	30 mm
H25	25 mm
H26	30 mm
H27	30 mm

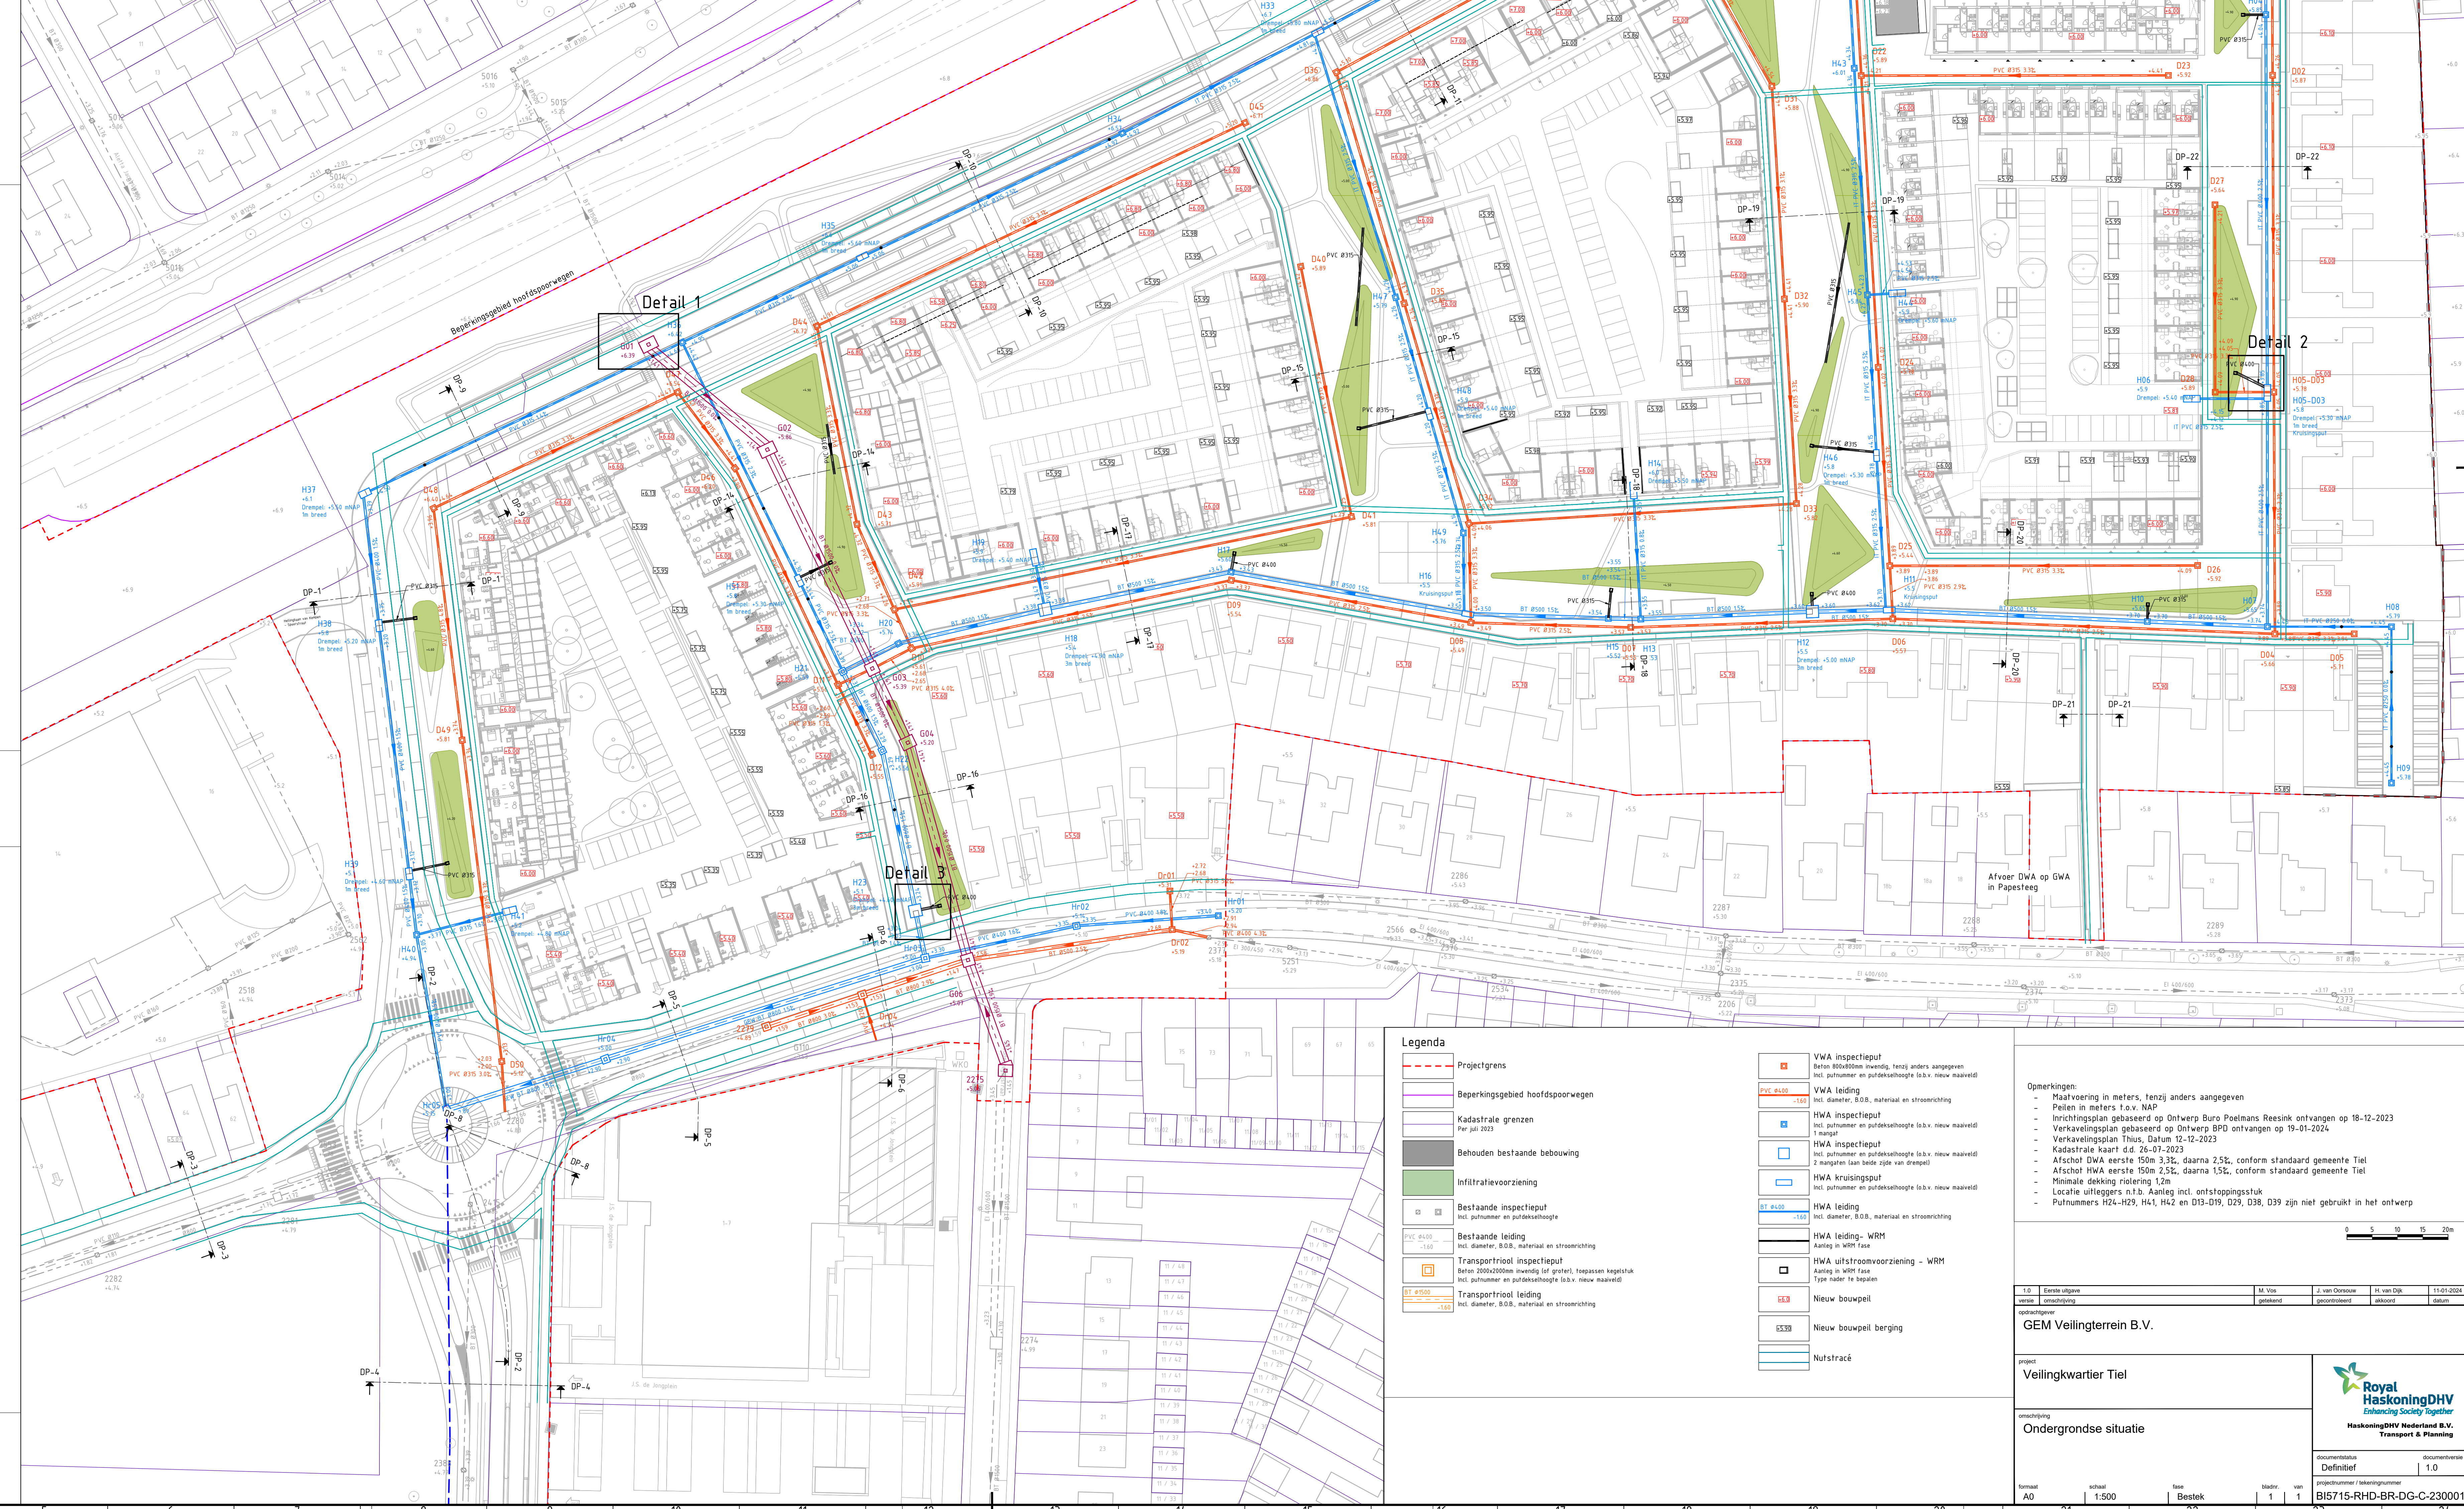

Legenda

- Projectgrens
- Bepaardingsgebied hoofdspoorwegen
- Kadastrale grenzen
- Behouden bestaande bebouwing
- Infrastructuurvoorziening
- Bestaande inspectieput
- Transporttoestel inspectieput
- Transporttoestel leiding
- VVA inspectieput
- VVA leiding
- HWA inspectieput
- HWA leiding
- HWA uitstroombuis
- Nieuw bouwput
- Nieuw bouwput berging
- Nutsraccé

Opmerkingen:

- Maatvoering in meters, tenzij anders aangegeven
- Pijlen in meters t.o.v. N.A.P.
- Inrichtingsplan gebaseerd op Ontwerp Bureau Postma's Reesink van 18-12-2023
- Verkeersplan gebaseerd op Ontwerp BPD van 19-01-2024
- Verkeersplan Thuis, Datum 12-12-2023
- Kadastrale kaart d.d. 26-07-2023
- Afsluit DWA eerste 50m 3.2%, daarna 2.5%, conform standaard gemeente Tiel
- Afsluit HWA eerste 50m 2.5%, daarna 1.5%, conform standaard gemeente Tiel
- Minimale dekking riolering 1.2m
- Locatie uitleggers n.i.b. Aankomst incl. ontluchtingsstuk
- Puiknummers H24-H29, H41, H42 en D13-D19, D23, D39 zijn niet gebruikt in het ontwerp

GEM Veilingterrein B.V.

project
Veilingkwartier Tiel

omschrijving
Ondergrondse situatie

formaat
A0

schaal
1:500

bestek
22

blad
1

van
1

document
Definitief

documentnummer
1.0

documentdatum
11-01-2024

documentrevisie
1

Royal HaskoningDHV
Enhancing Society Together
HaskoningDHV Nederland B.V.
Transport & Planning