


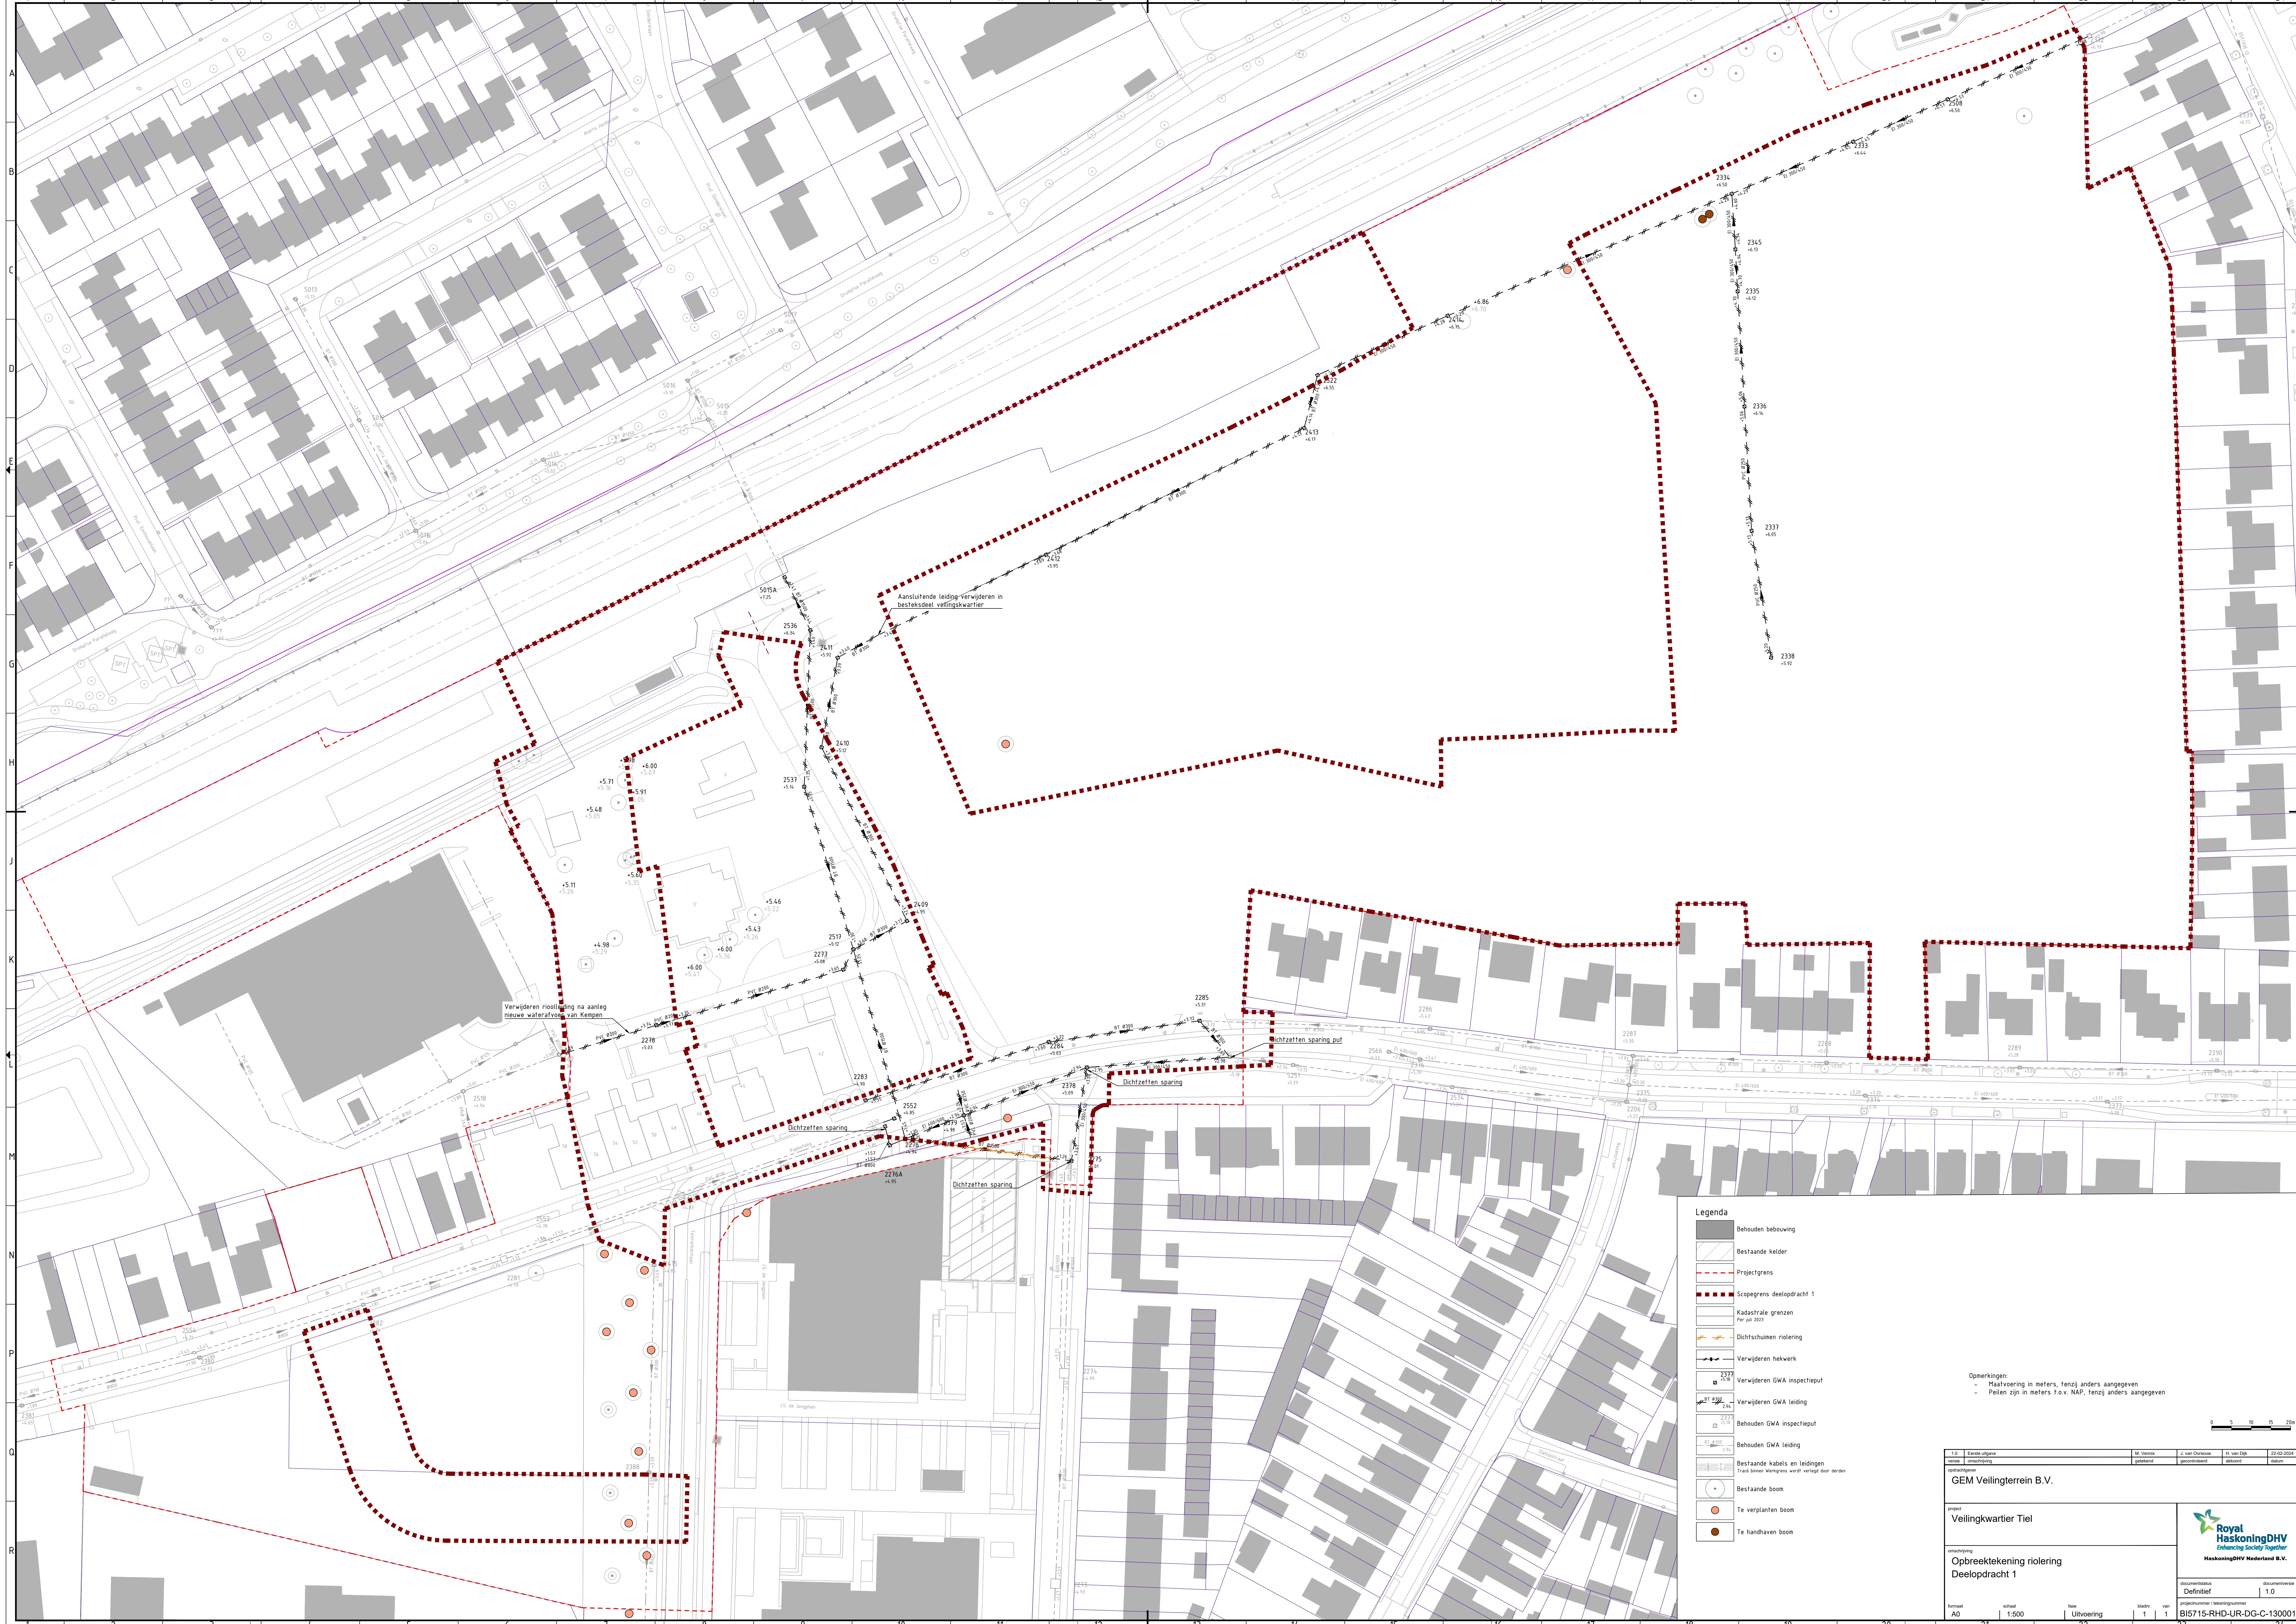

- Legenda**
- Behouden bebouwing
 - Bestaande kelder
 - Projectgrens
 - Scopegrens deelopdracht 1
 - Kadastrale grenzen
Per juli 2023
 - Dichtschuimen riolering
 - Verwijderen hekwerk
 - Verwijderen GWA inspectieput
 - Verwijderen GWA leiding
 - Behouden GWA inspectieput
 - Behouden GWA leiding
 - Bestaande kabels en leidingen
Traas tussen werkgrens wordt verlegd door derden
 - Bestaande boom
 - Te verplanten boom
 - Te handhaven boom

Opmerkingen:
- Meetvoering in meters, tenzij anders aangegeven
- Pellen zijn in meters t.o.v. NAP, tenzij anders aangegeven



1:0 Eerste aflevering		M. Verre	J. van Dorsselaer	H. van Dijk	22-02-2024
veroorz. ontwerp		ontwerper	gevoelens	afgekeurd	return
GEM Veilingterrein B.V.					
project Veilingkwartier Tiel					
voorbereiding Opbreketekening riolering Deelopdracht 1					
documentstatus Definitief		documentversie 1.0			
formaat A0		schaal 1:500		blad 1 van 1	
type Uitvoering		BIS715-RHD-UR-DG-C-130001			

