

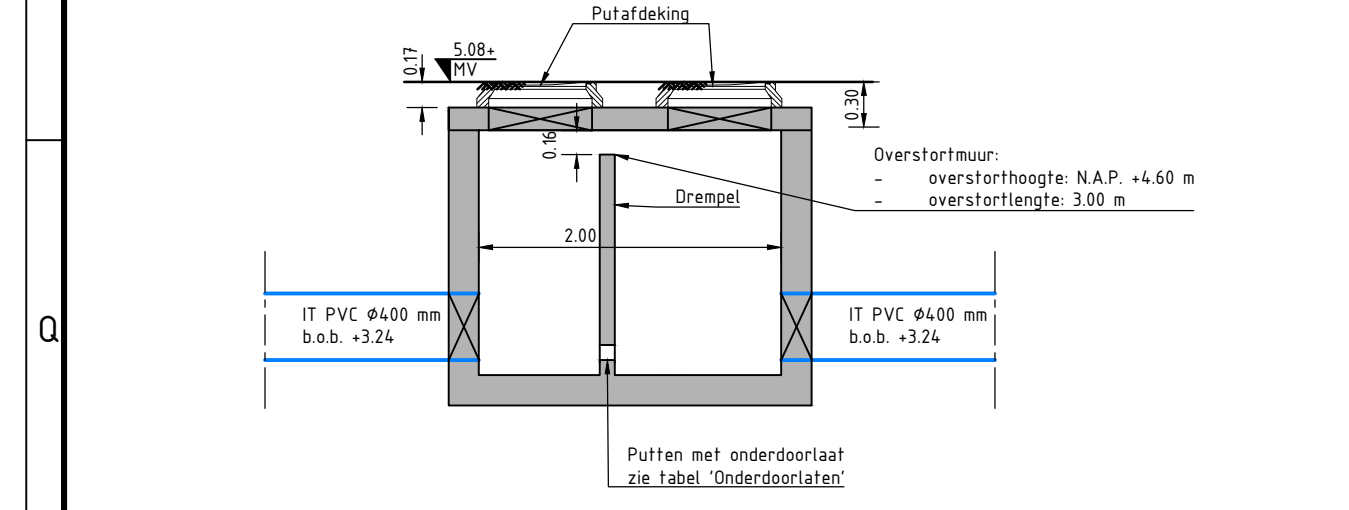
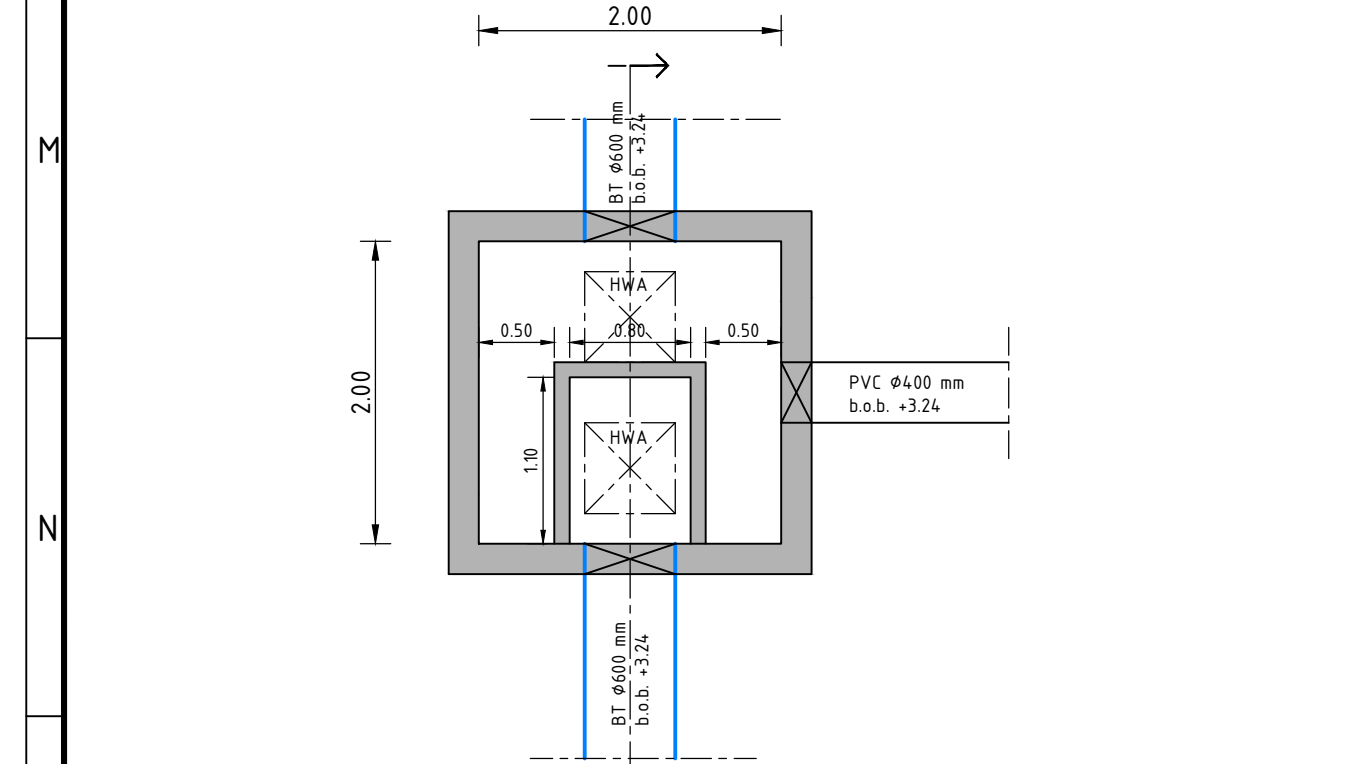
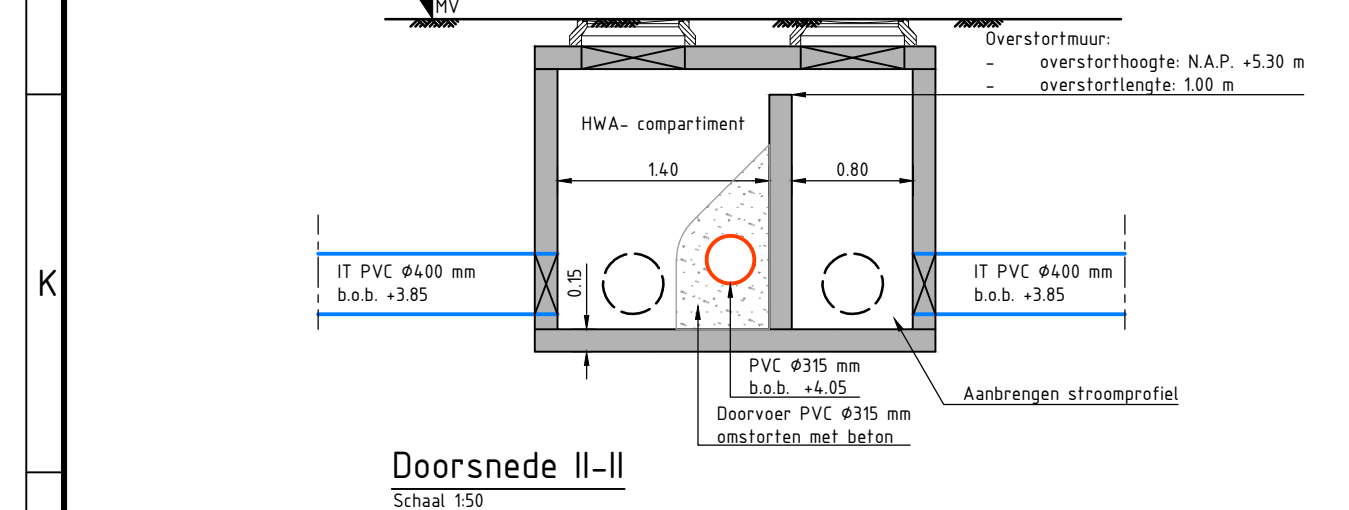
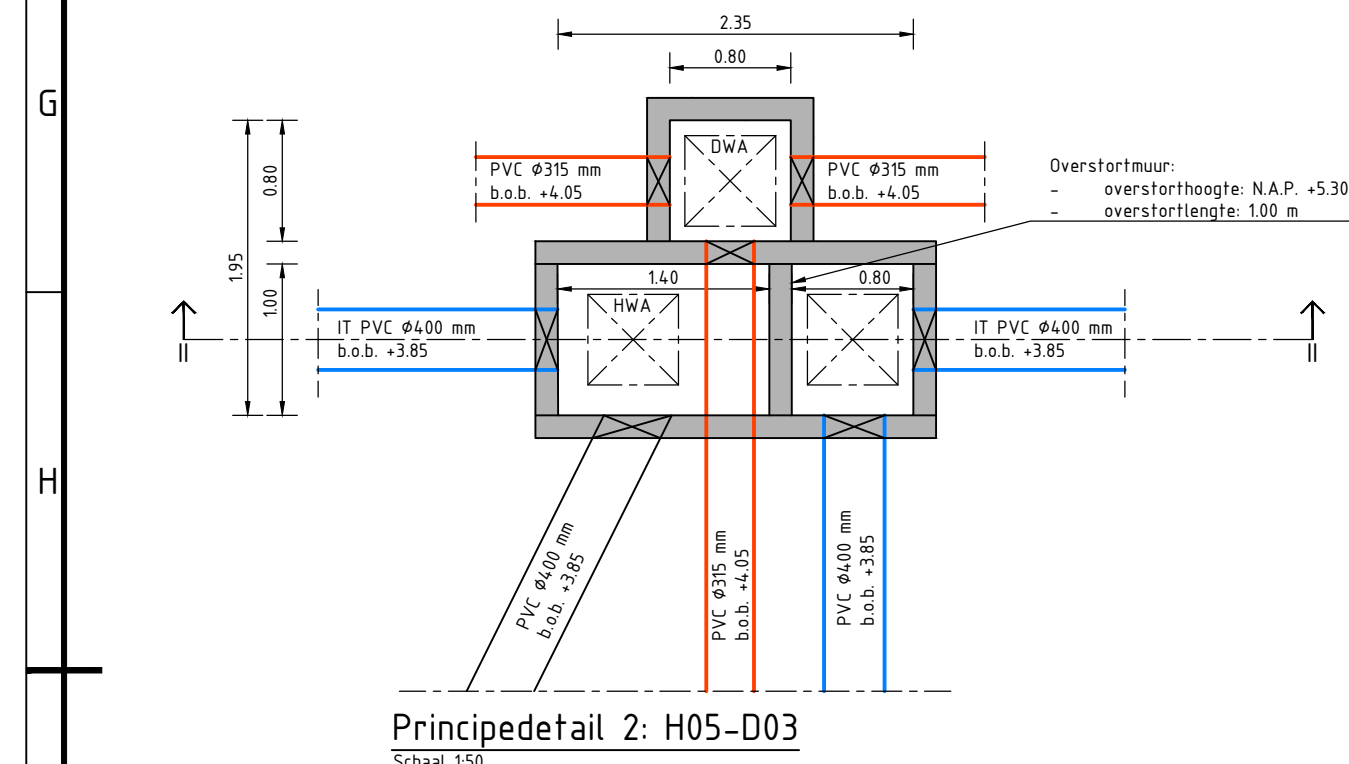
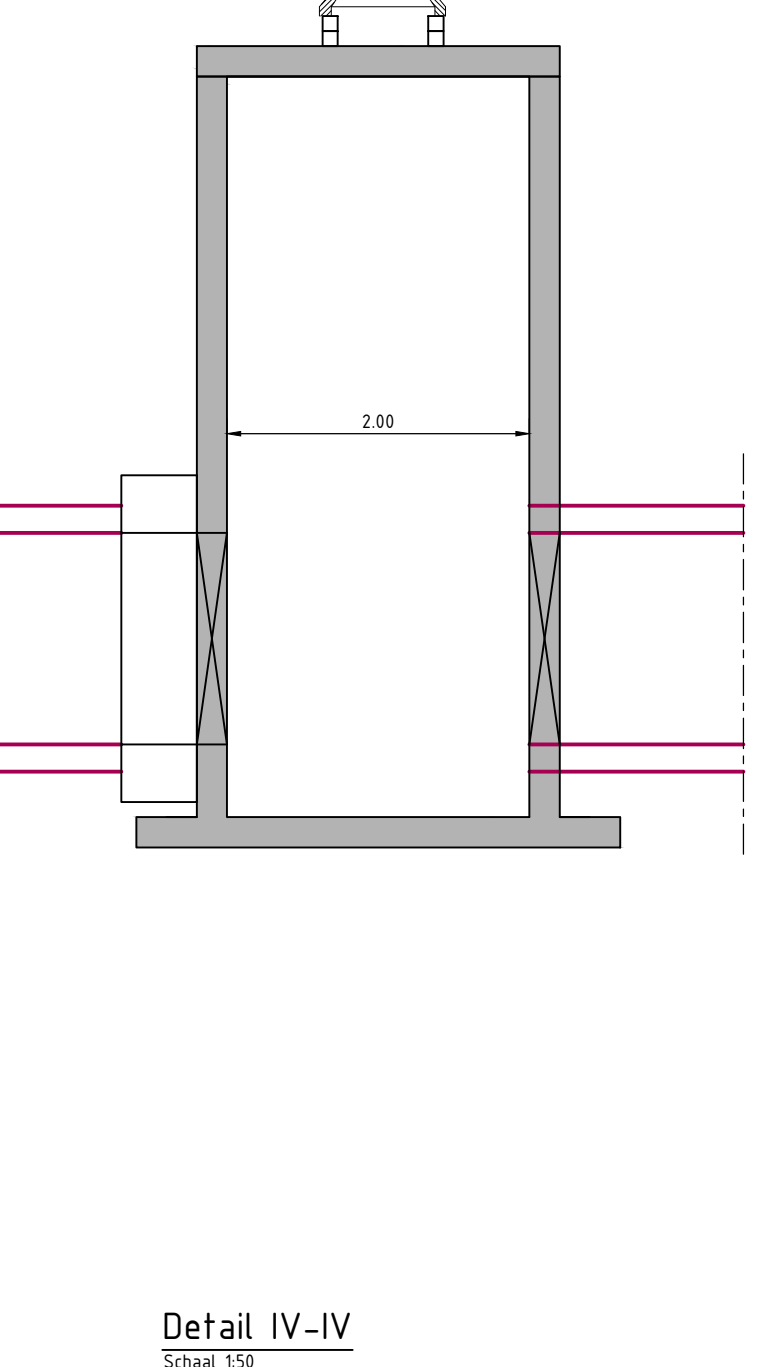
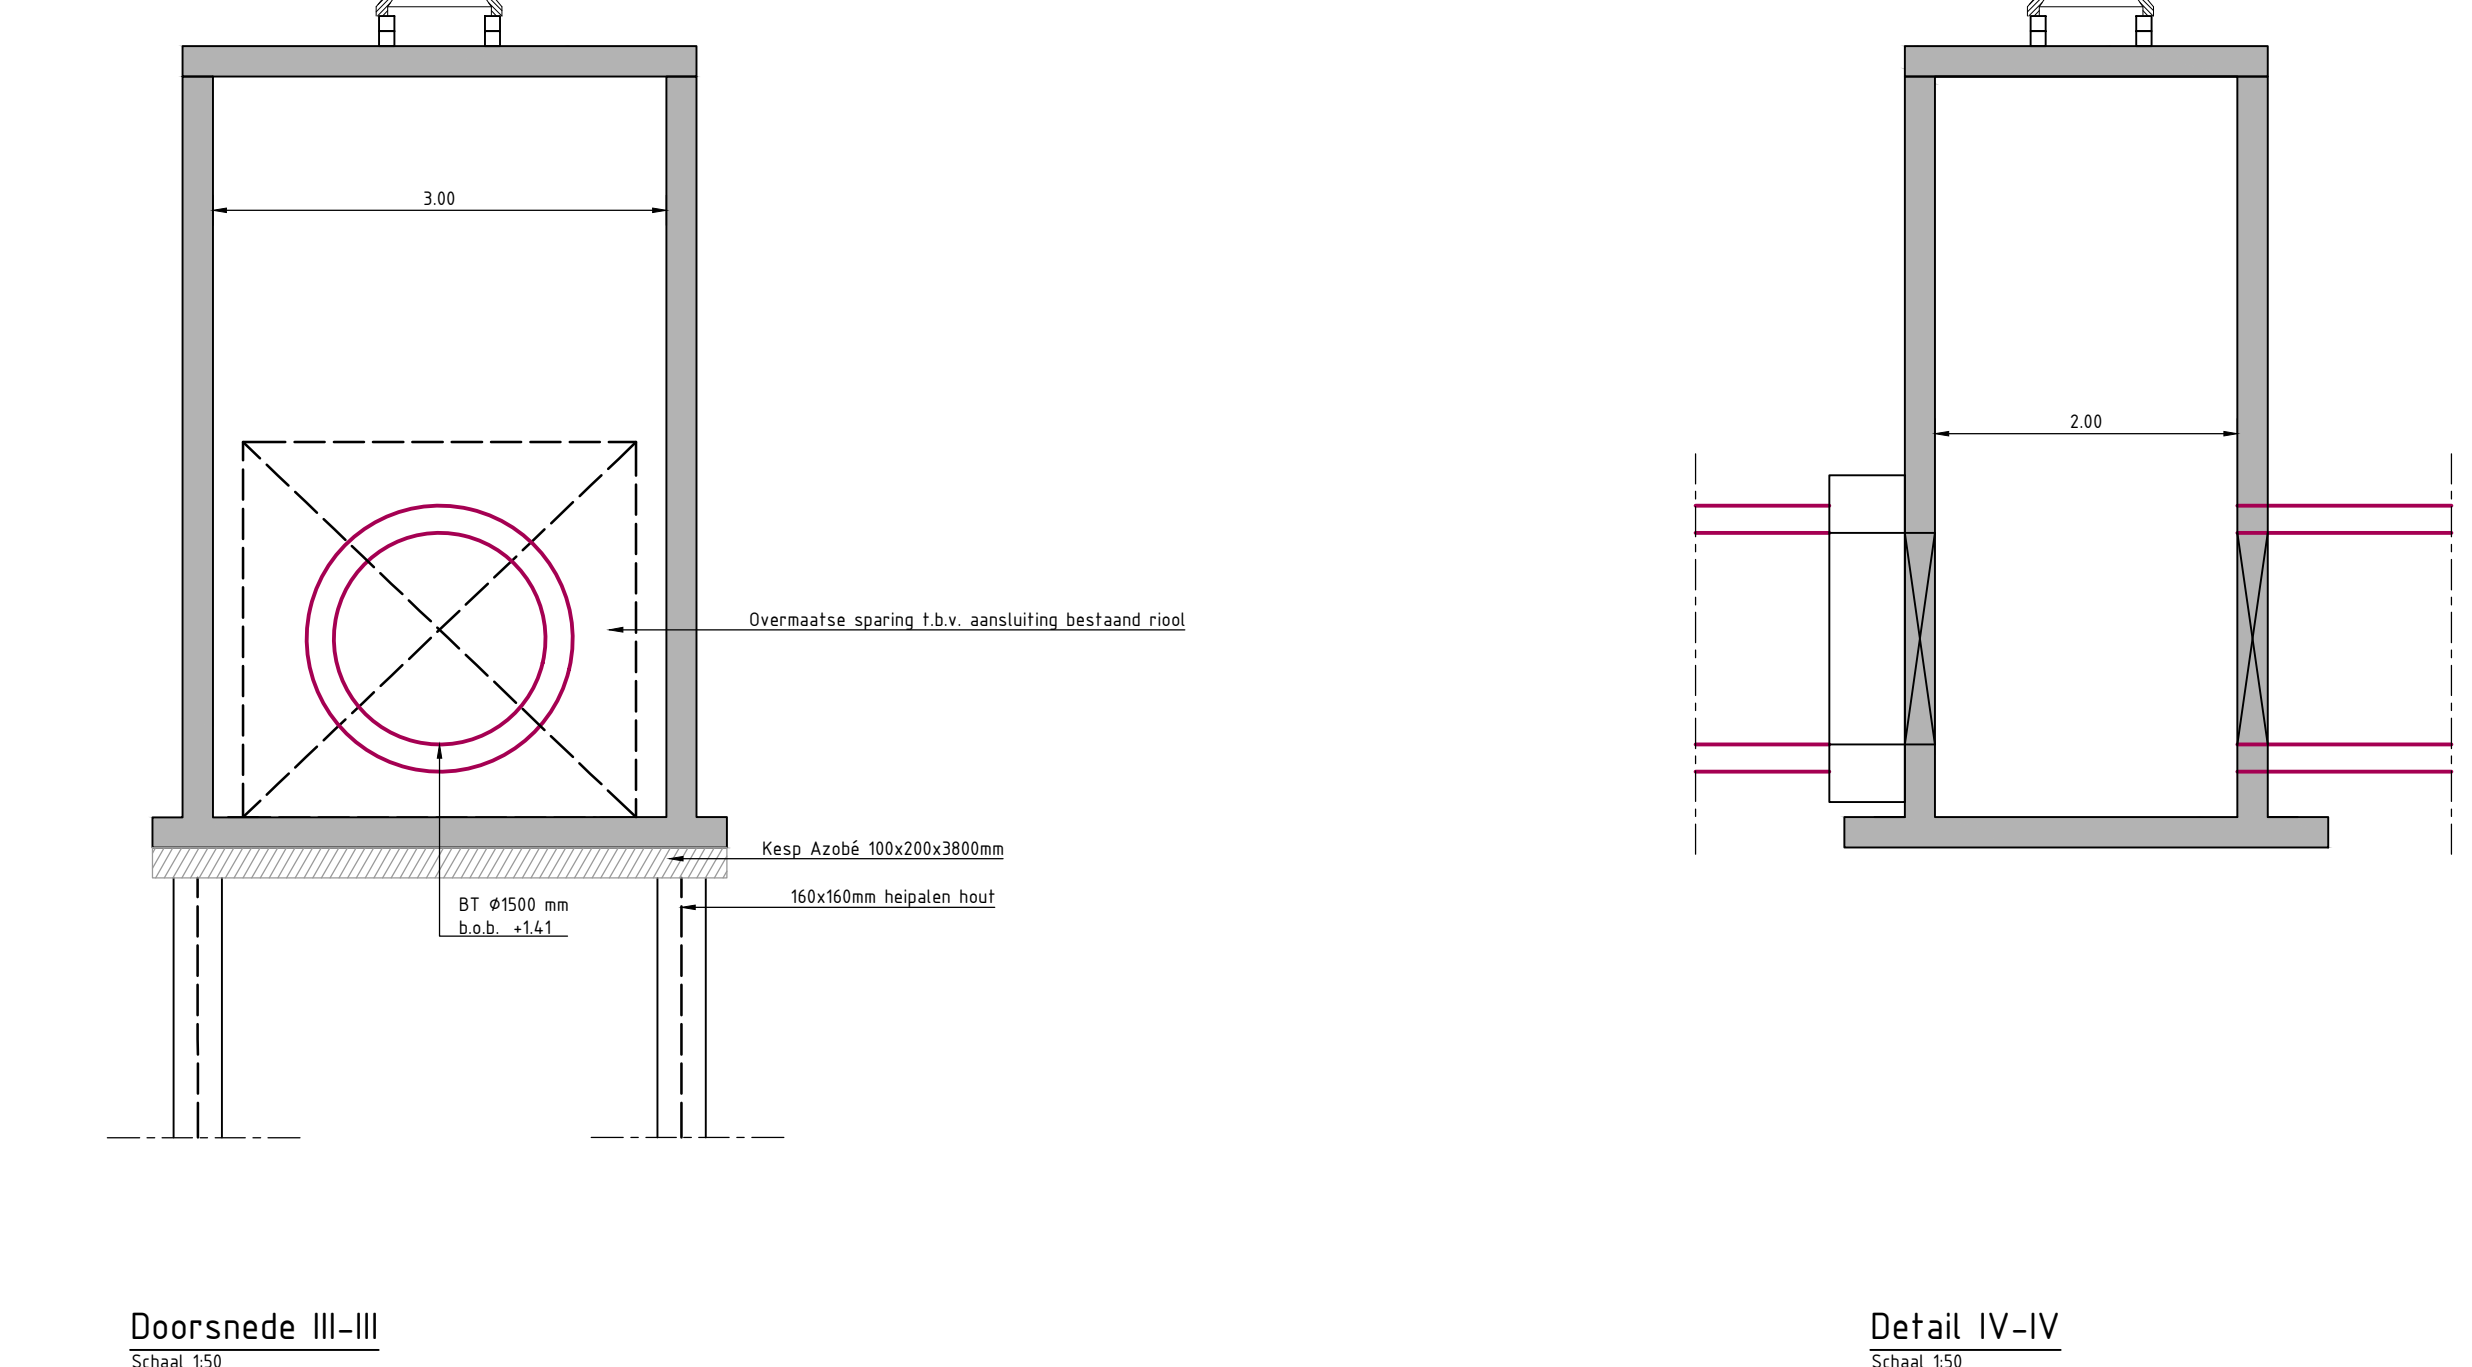


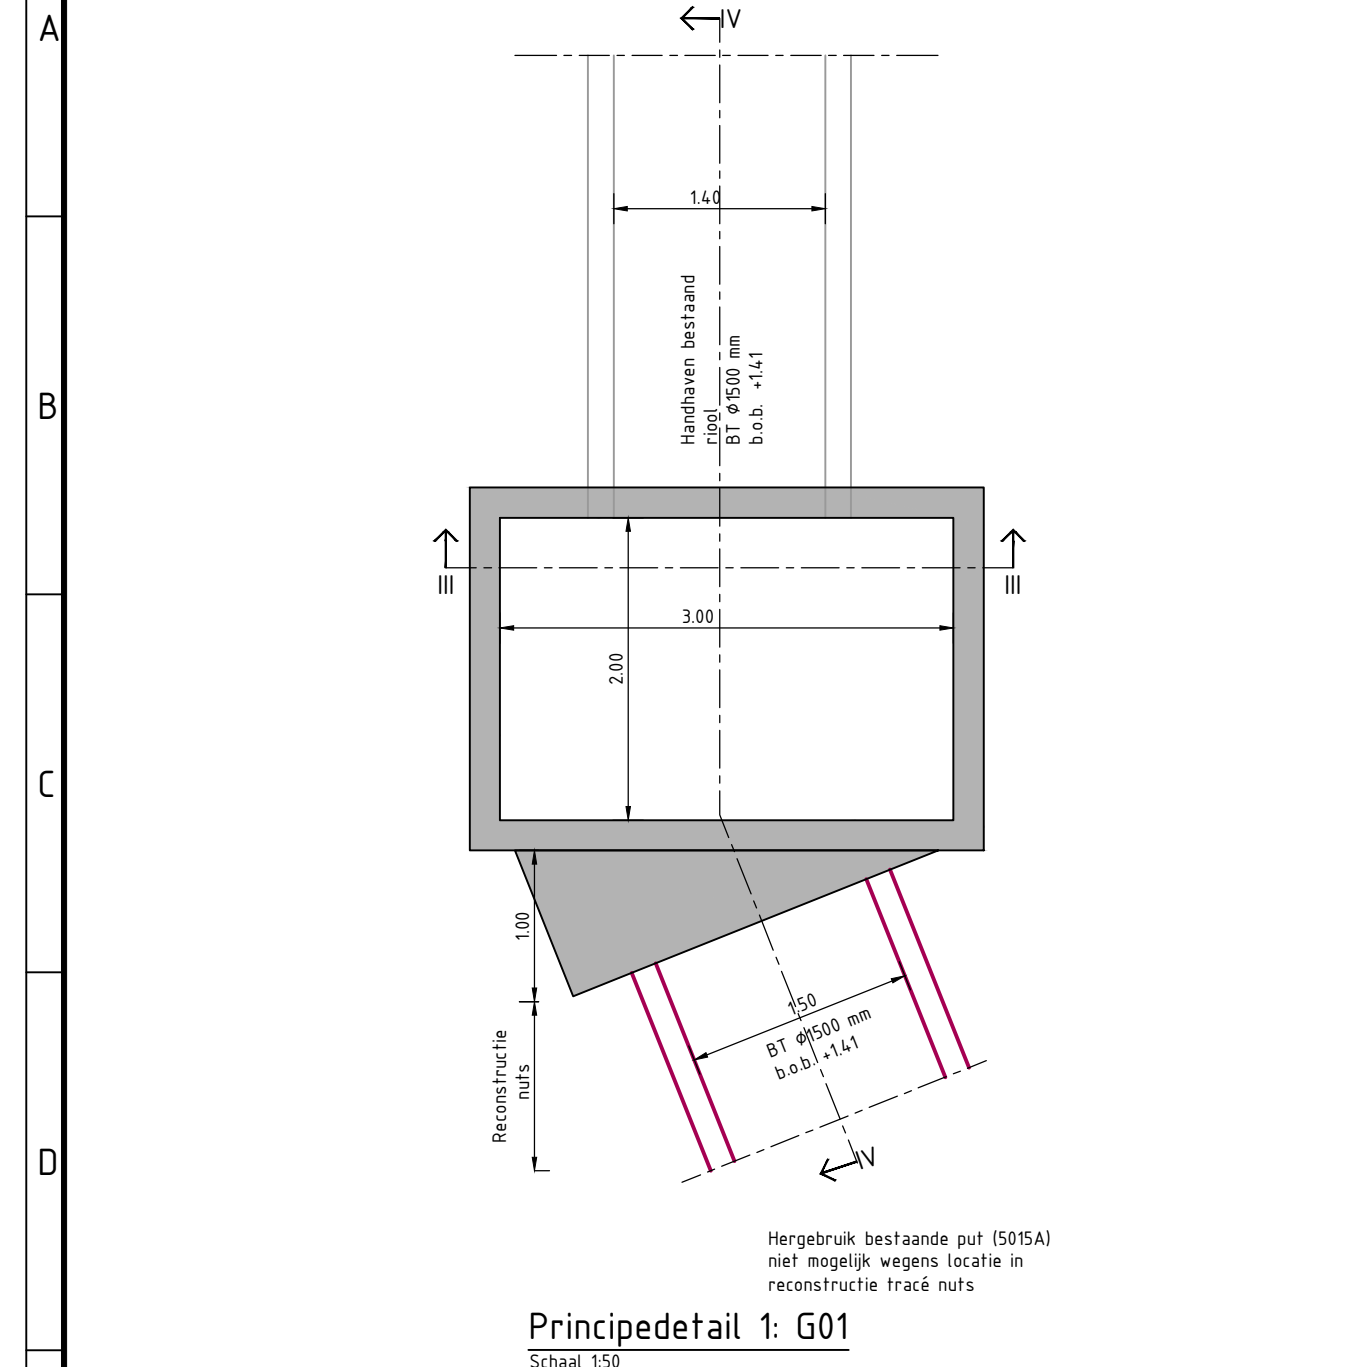

Onderdoortalen		
Puiknummer	Diameter onderdoortaal	B.O.B. onderdoortaal
H23	40 mm	3,24 mNAP
H17	30 mm	4,50 mNAP
H18	25 mm	3,75 mNAP
H19	30 mm	3,12 mNAP
H21	30 mm	4,09 mNAP

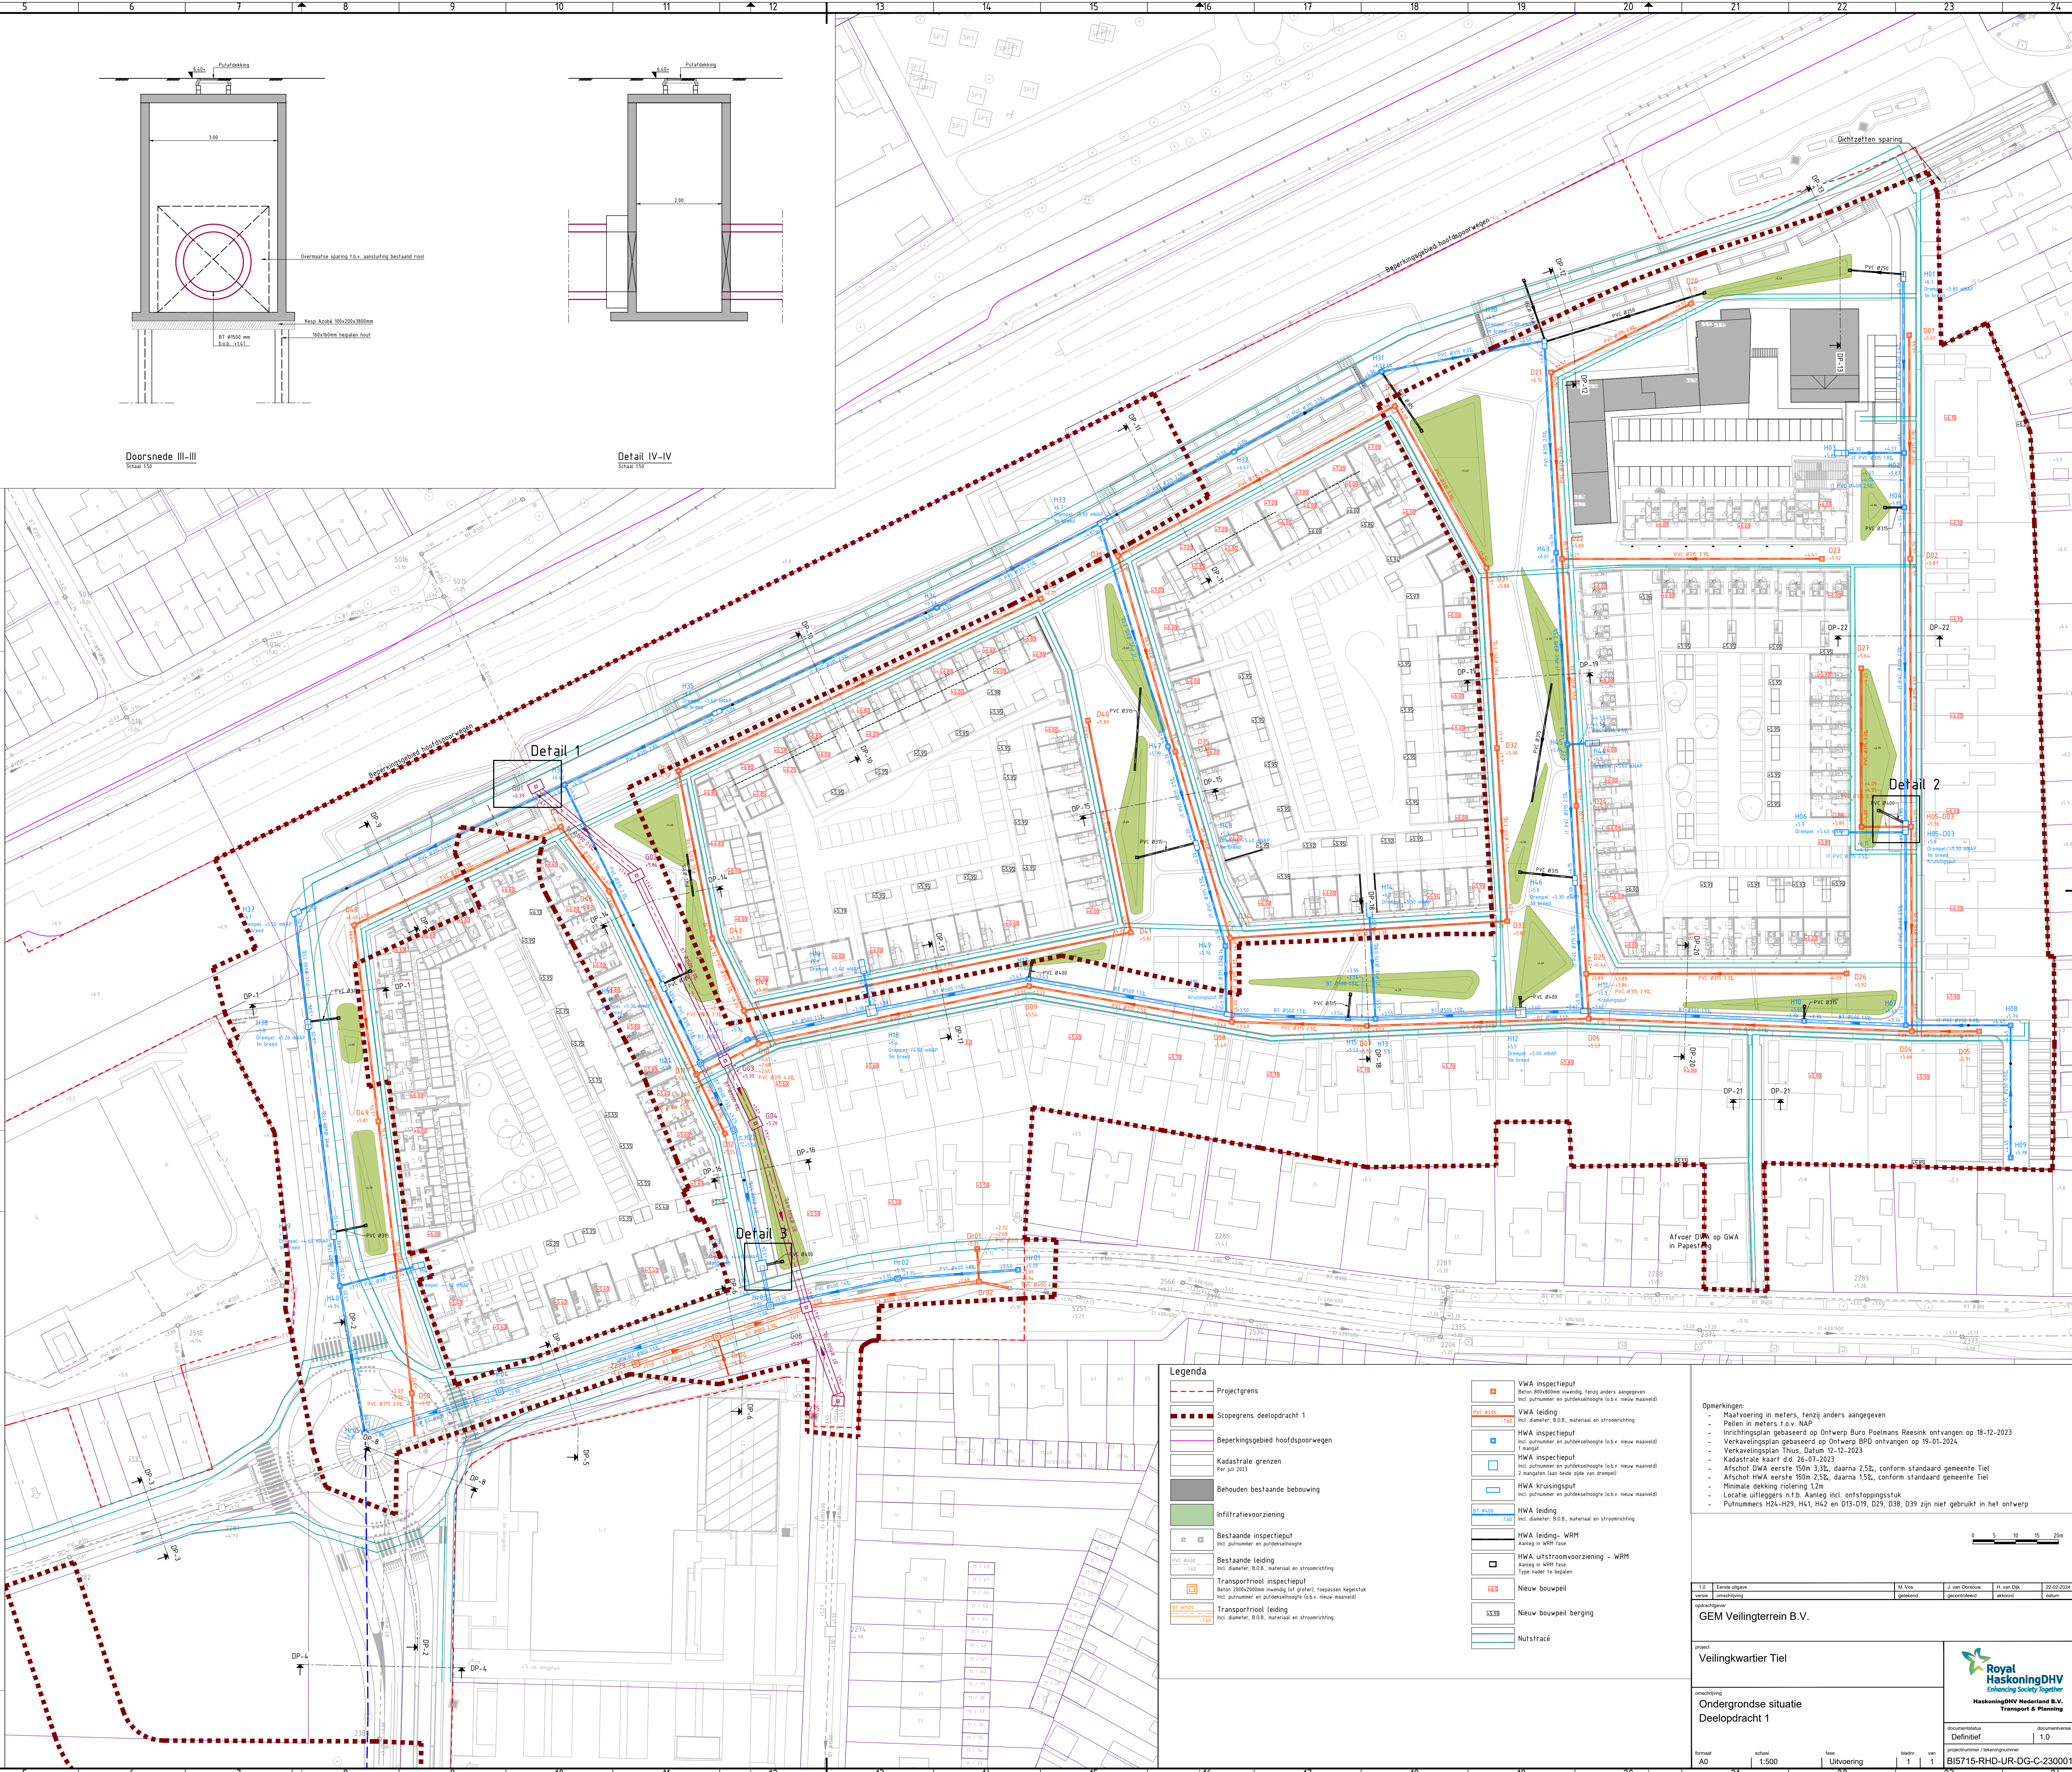

Legenda

- Projectgrens
- Scopegrens deelopdracht 1
- Kadastrale grenzen
- Behouden bestaande bebouwing
- Infiltratievoorziening
- Bestaande inspectieput
- Bestaande leiding
- Transportriool inspectieput
- Transportriool leiding
- Nieuw bouwpeil
- Nieuw bouwpeil berging
- Nutstracé

WVA inspectieput
Beton, diameter B.O.B., materiaal en strooiwijzing
Incl. putnummer en putdiktehoogte (b.v. nieuw maatwerk)

HWA leiding
Incl. diameter, B.O.B., materiaal en strooiwijzing

HWA inspectieput
Incl. putnummer en putdiktehoogte (b.v. nieuw maatwerk)
7 ringen

HWA inspectieput
Incl. putnummer en putdiktehoogte (b.v. nieuw maatwerk)
2 ringen (niet beide zijn van draagpel)

HWA kruisingsput
Incl. putnummer en putdiktehoogte (b.v. nieuw maatwerk)

HWA leiding
Incl. diameter, B.O.B., materiaal en strooiwijzing

HWA leiding- WRM
Aanleg in WRM fase

HWA uitstrooiingsvoorziening - WRM
Aanleg in WRM fase
Type naar te bepalen

Nieuw bouwpeil

Nieuw bouwpeil berging

Nutstracé

Opmerkingen:

- Maatvoering in meters, tenzij anders aangegeven
- Pelen in meters t.o.v. NAP
- Inrichtingsplan gebaseerd op Ontwerp Bureau Postmaans Reesink ontvangen op 18-12-2023
- Verkavelingsplan gebaseerd op Ontwerp BPD ontvangen op 19-01-2024
- Verkavelingsplan Thuis, Datum 12-12-2023
- Kadastrale kaart d.d. 26-07-2023
- Afsluit DWA eerste 150m 3,3%, daarna 2,3%, conform standaard gemeente Tiel
- Afsluit HWA eerste 150m 2,5%, daarna 1,5%, conform standaard gemeente Tiel
- Minimale dekking riolering 1,2m
- Locatie uitleggers n.b. Aanleg incl. ontstoppingsstuk
- Putnummers H24-H29, H41, H42 en D19-D20, D29, D38, D39 zijn niet gebruikt in het ontwerp

GEM Veilingterrein B.V.

project
Veilingkwartier Tiel

omschrijving
Ondergrondse situatie
Deelopdracht 1

document
Definitief

documentnummer
1.0

documentversie
1.0

documentnaam
BIS715-RHD-UR-DG-C-230001

formaat
A0

schaal
1:500

titel
Uitvoering

blad
1

van
1