


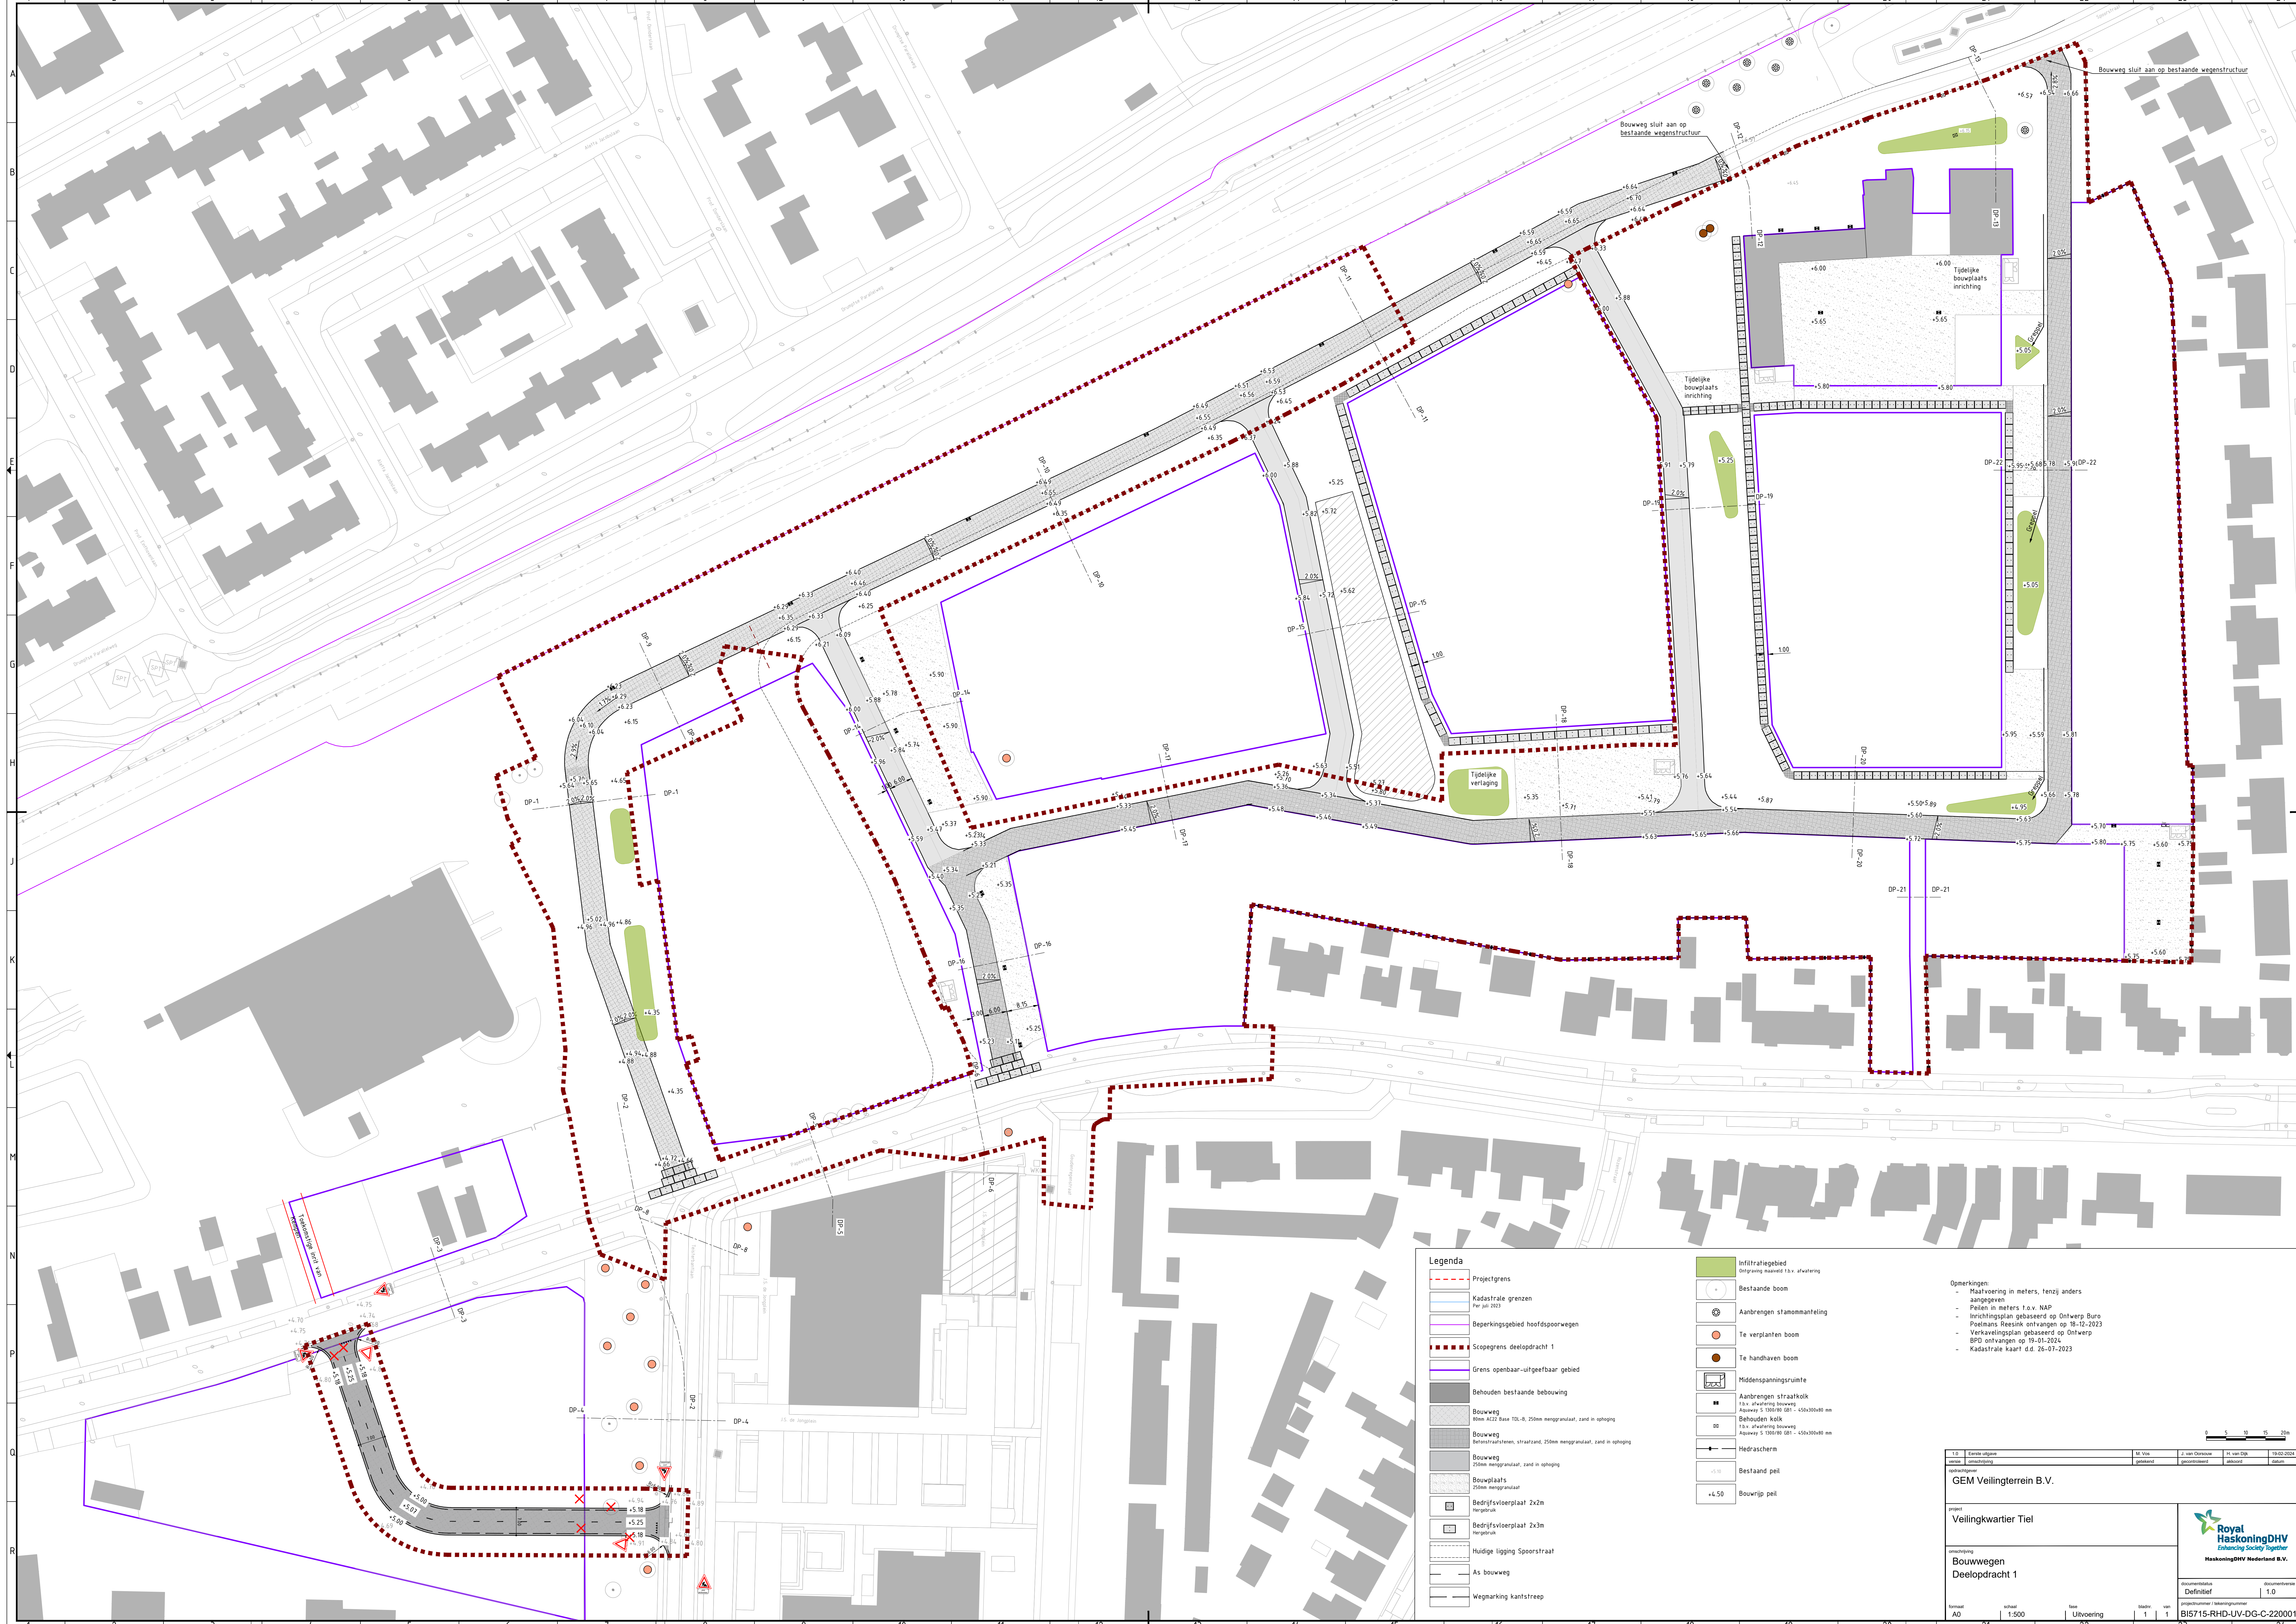

Legenda

- Projectgrens
- Kadastrale grenzen
- Beperkingsgebied hoofdspoorwegen
- Scopegrens deelopdracht 1
- Grens openbaar-uitgebaar gebied
- Behouden bestaande bebouwing
- Bouwweg 80cm AC12 Base TOL-B, 250mm menggraslaai, zand in opslag
- Bouwweg 250cm menggraslaai, straatrand, 250mm menggraslaai, zand in opslag
- Bouwweg 250cm menggraslaai, zand in opslag
- Bouwplaats 250cm menggraslaai
- Bedrijfsvloerplaat 2x2m nergeluch
- Bedrijfsvloerplaat 2x3m nergeluch
- Huidige ligging Spoorstraat
- As bouwweg
- Wegmarkering kantstreep

- Infiltratiegebied ontgraving maximaal 12v. afwatering
- Bestaande boom
- Aanbrengen stamomanteling
- Te verplanten boom
- Te handhaven boom
- Middenspanningsruimte
- Aanbrengen straatkolk 12v. afwatering bouwput
- Behouden kolk 12v. afwatering bouwput
- Hedrascherm
- Bestand peil
- Bouwnijp peil

Opmerkingen:
- Maatvoering in meters, tenzij anders aangegeven
- Peilen in meters t.o.v. NAP
- Inrichtingsplan gebaseerd op Ontwerp Buro Peelmans Reesink ontvangen op 08-12-2023
- Verkavelingsplan gebaseerd op Ontwerp BPD ontvangen op 19-01-2024
- Kadastrale kaart 64-26-07-2023

1.0	Eerste uitgave	M. Vrie	J. van Oortwijk	M. van Dijk	18-03-2024
versie	omschrijving	getekend	gecontroleerd	beoordeld	datum

opdrachtgever: GEM Veilingterrein B.V.

project: Veilingkwartier Tiel

omschrijving: Bouwwegen Deelopdracht 1

documentstatus	documentversie
Definitief	1.0

projectnummer / tekeningnummer: B15715-RHD-UV-DG-C-220001

formaat	schaal	taal	uitvoering	bladnr.	van
A0	1:500	Uitvoering		1	1

