


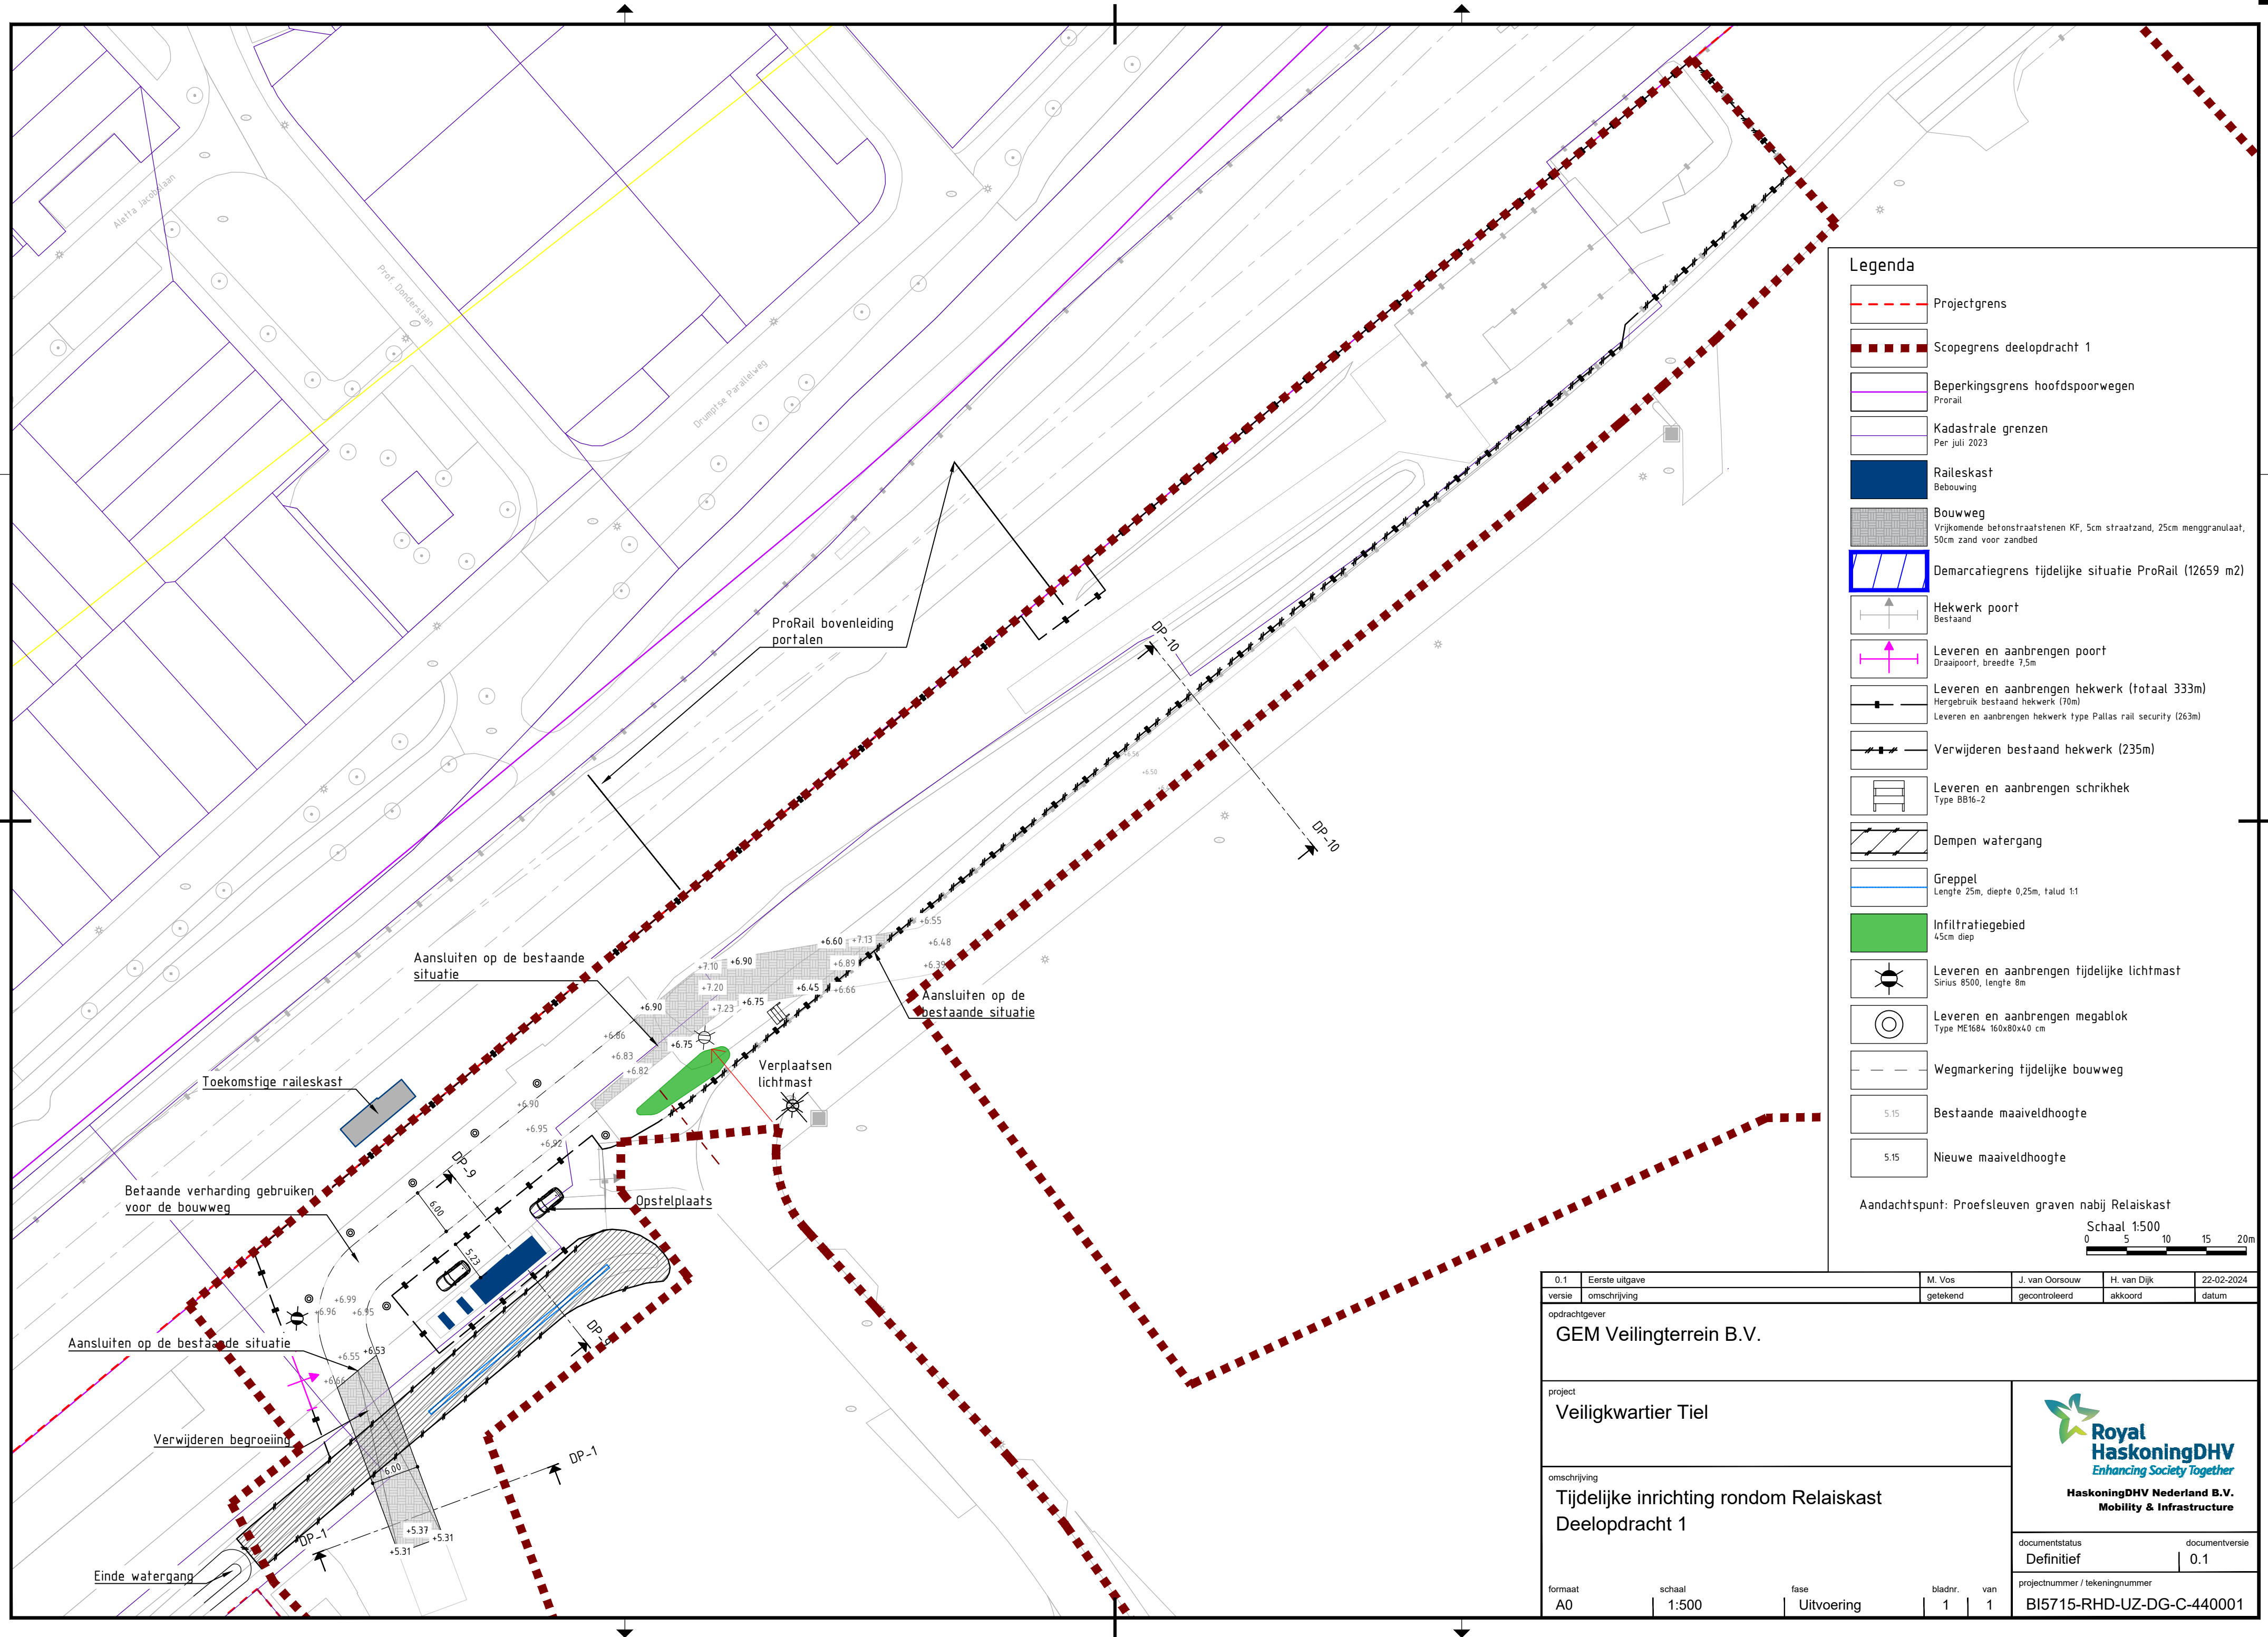

0.1	Eerste uitgave	M. Vos	J. van Orsouw	H. van Dijk	22-02-2024
versie	omschrijving	getekend	gecontroleerd	akkoord	datum
opdrachtgever					
GEM Veilingterrein B.V.					
project			 Royal HaskoningDHV <i>Enhancing Society Together</i> HaskoningDHV Nederland B.V. Mobility & Infrastructure		
Veiligkwartier Tiel					
omschrijving					
Tijdelijke inrichting rondom Relaiskast			documentstatus		
Deelopdracht 1			Definitief		
documentstatus			documentversie		
Definitief			0.1		
projectnummer / tekeningnummer			BI5715-RHD-UZ-DG-C-440001		
formaat	schaal	fase	bladnr.	van	
A0	1:500	Uitvoering	1	1	