



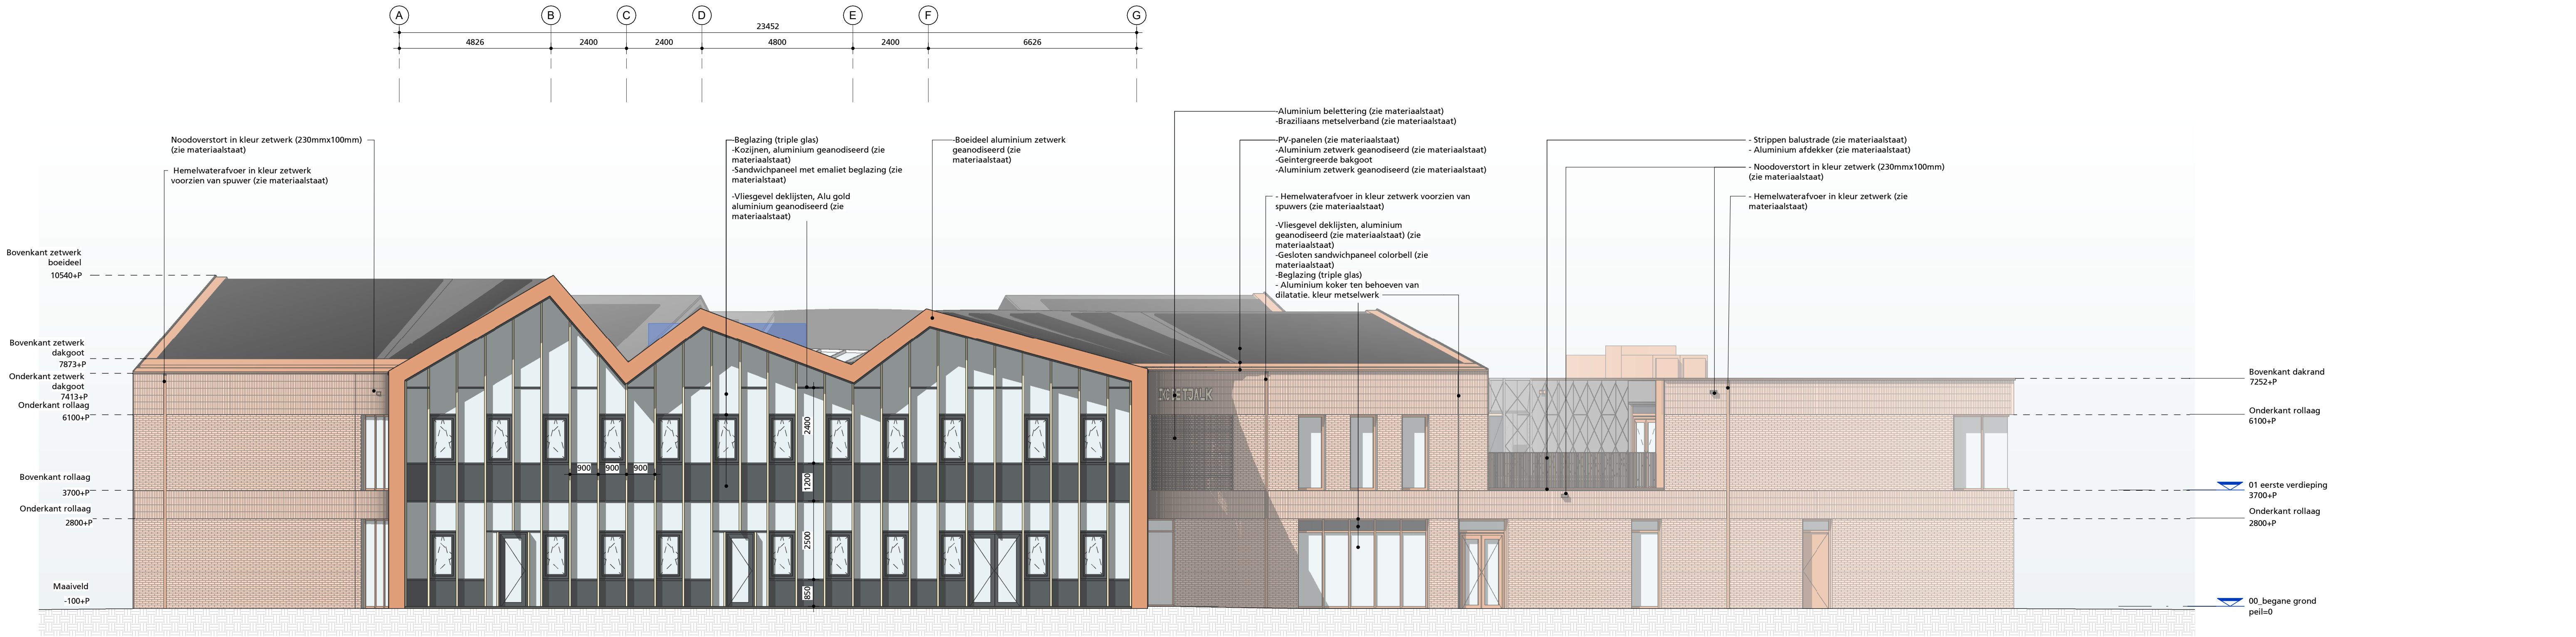

AD-01



AD-02

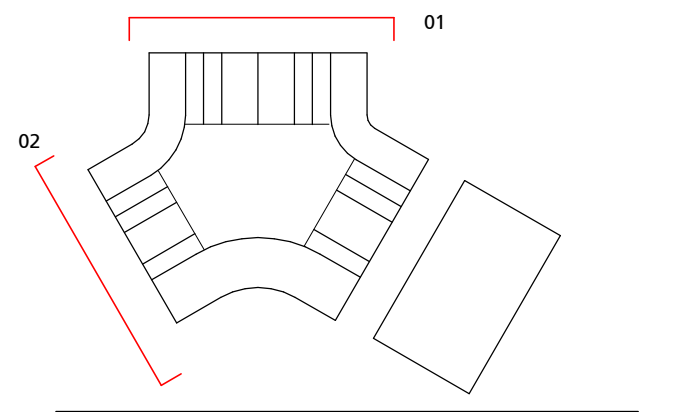

geveleanzichten

project IKC de Tjalk Lelystad
werk.nr. 3237_01
tek.nr. 10-AD-01
datum 22-09-2022

schaal 1:100 A1
status Definitief
revisie
fase Technisch Ontwerp

KRAAUVANGER