




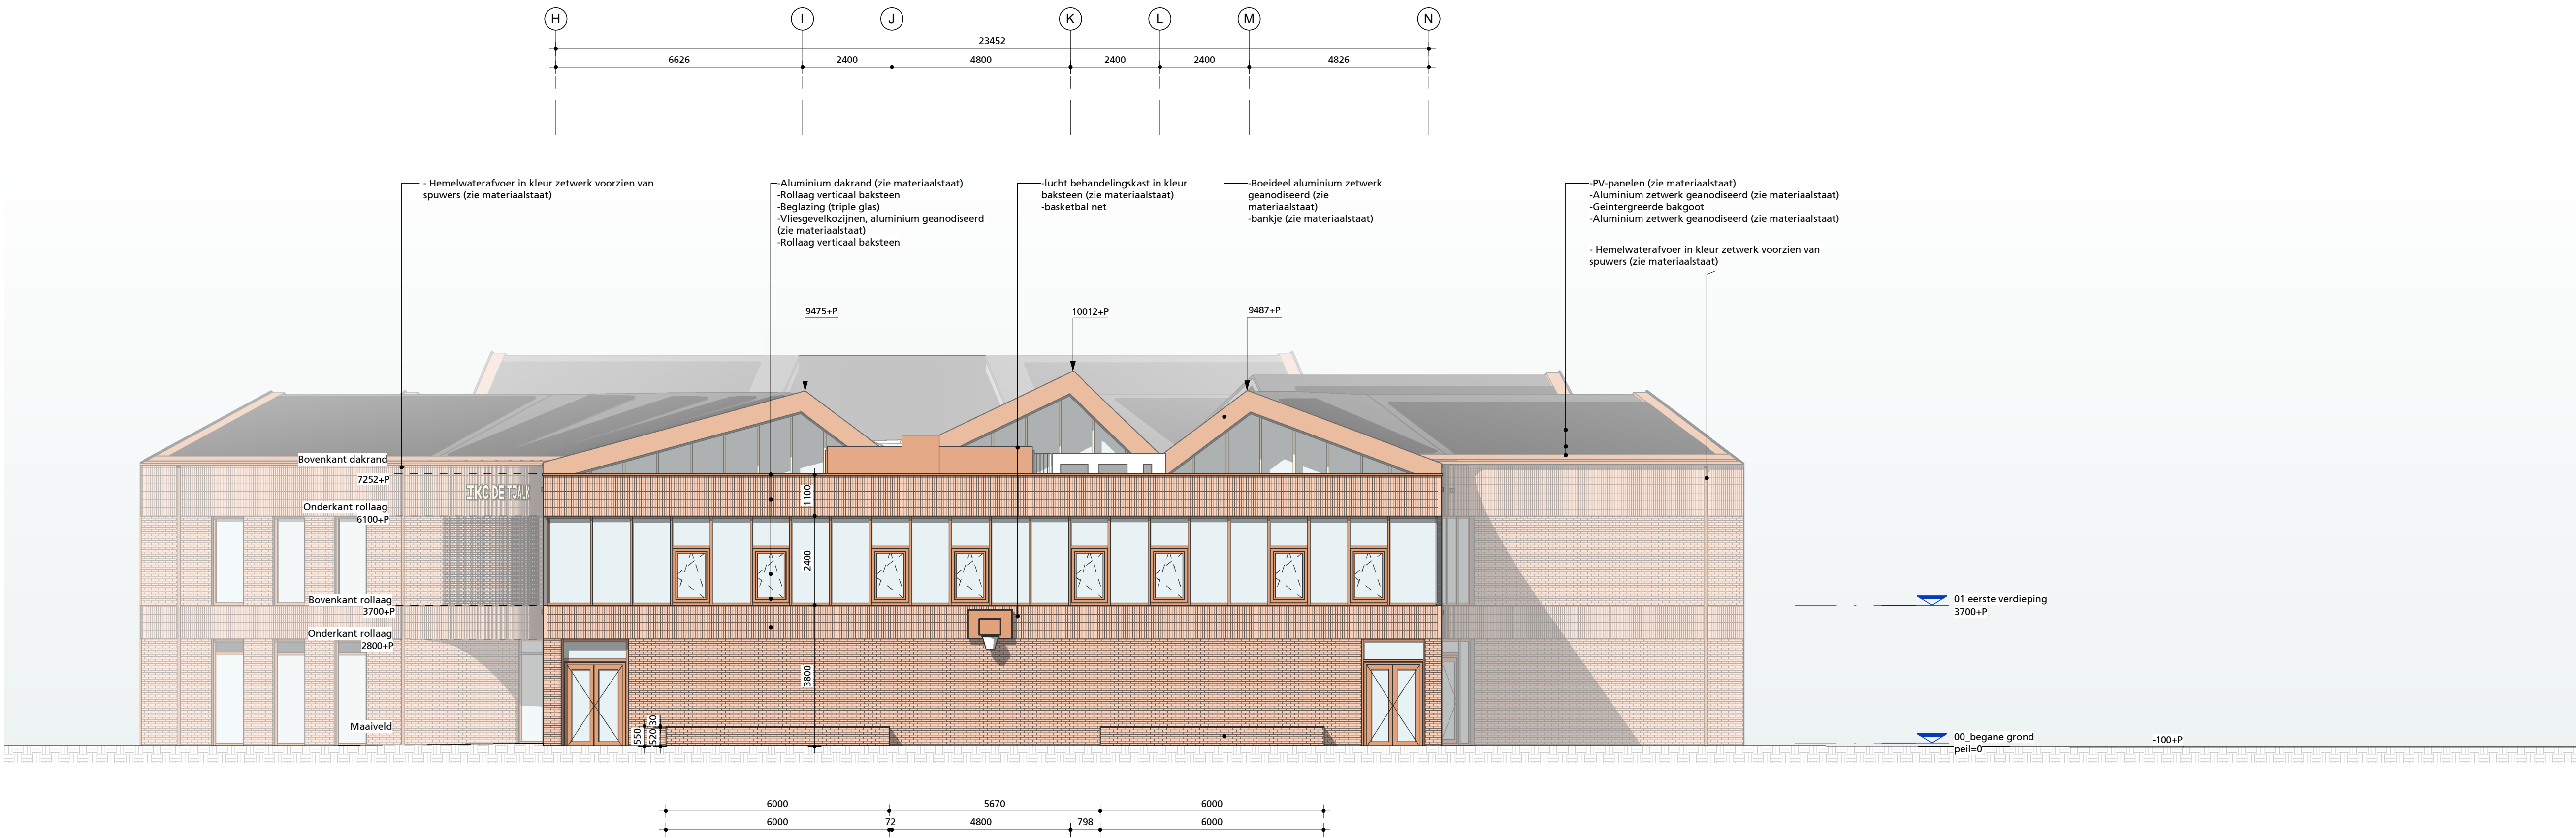

AD-03

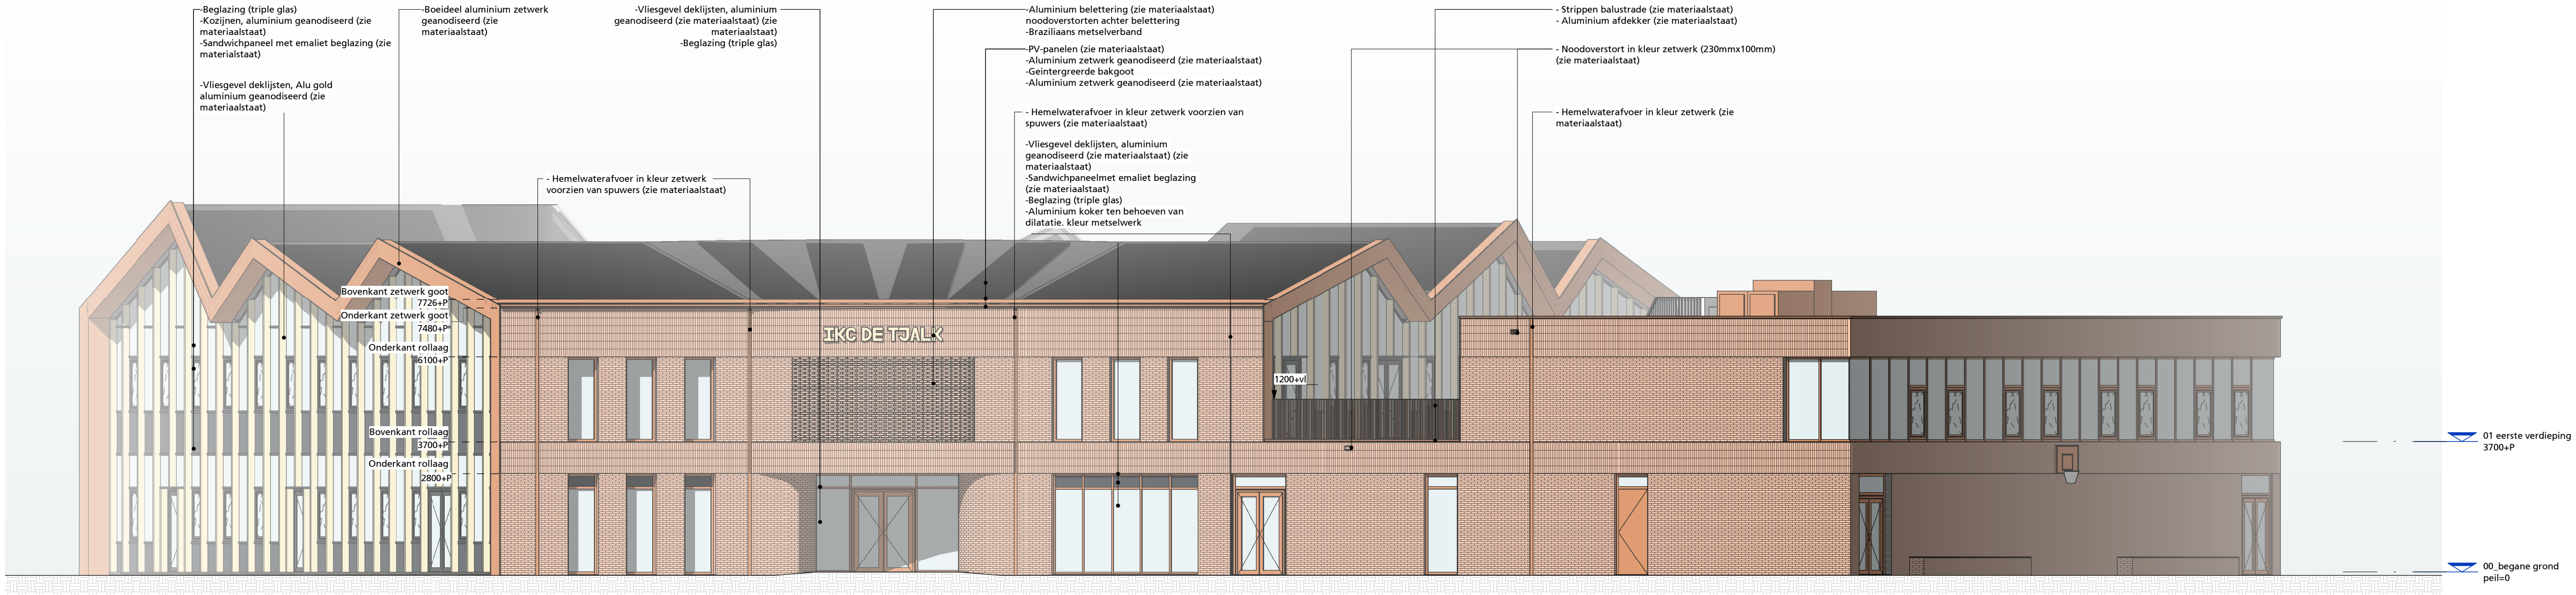

AD-04

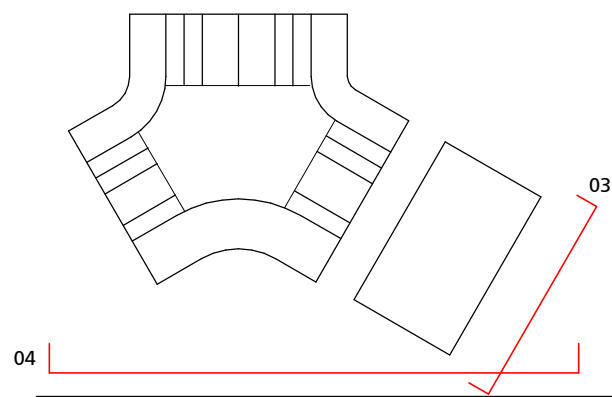

gevelaanzichten
project IKG de Tjalk Lelystad
werk.nr. 3237.01
tek.nr. 10-AD-02
datum 23-09-2022
schaal 1:100 A1
status Definitief
revisie
fase Technisch Ontwerp

KRAAUJVANGER