




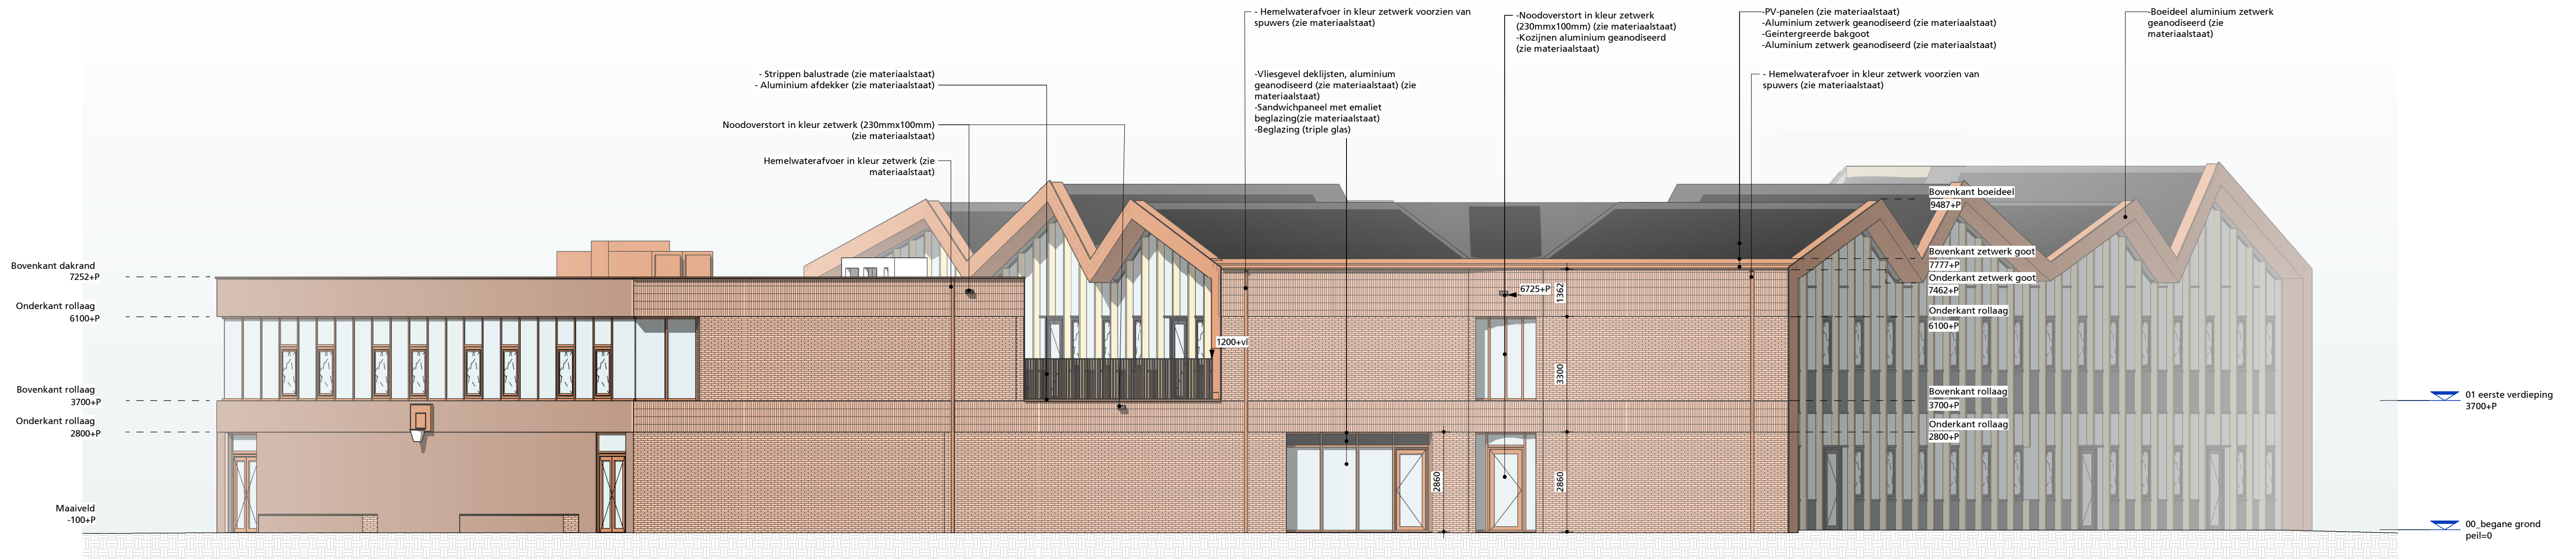

AD-05

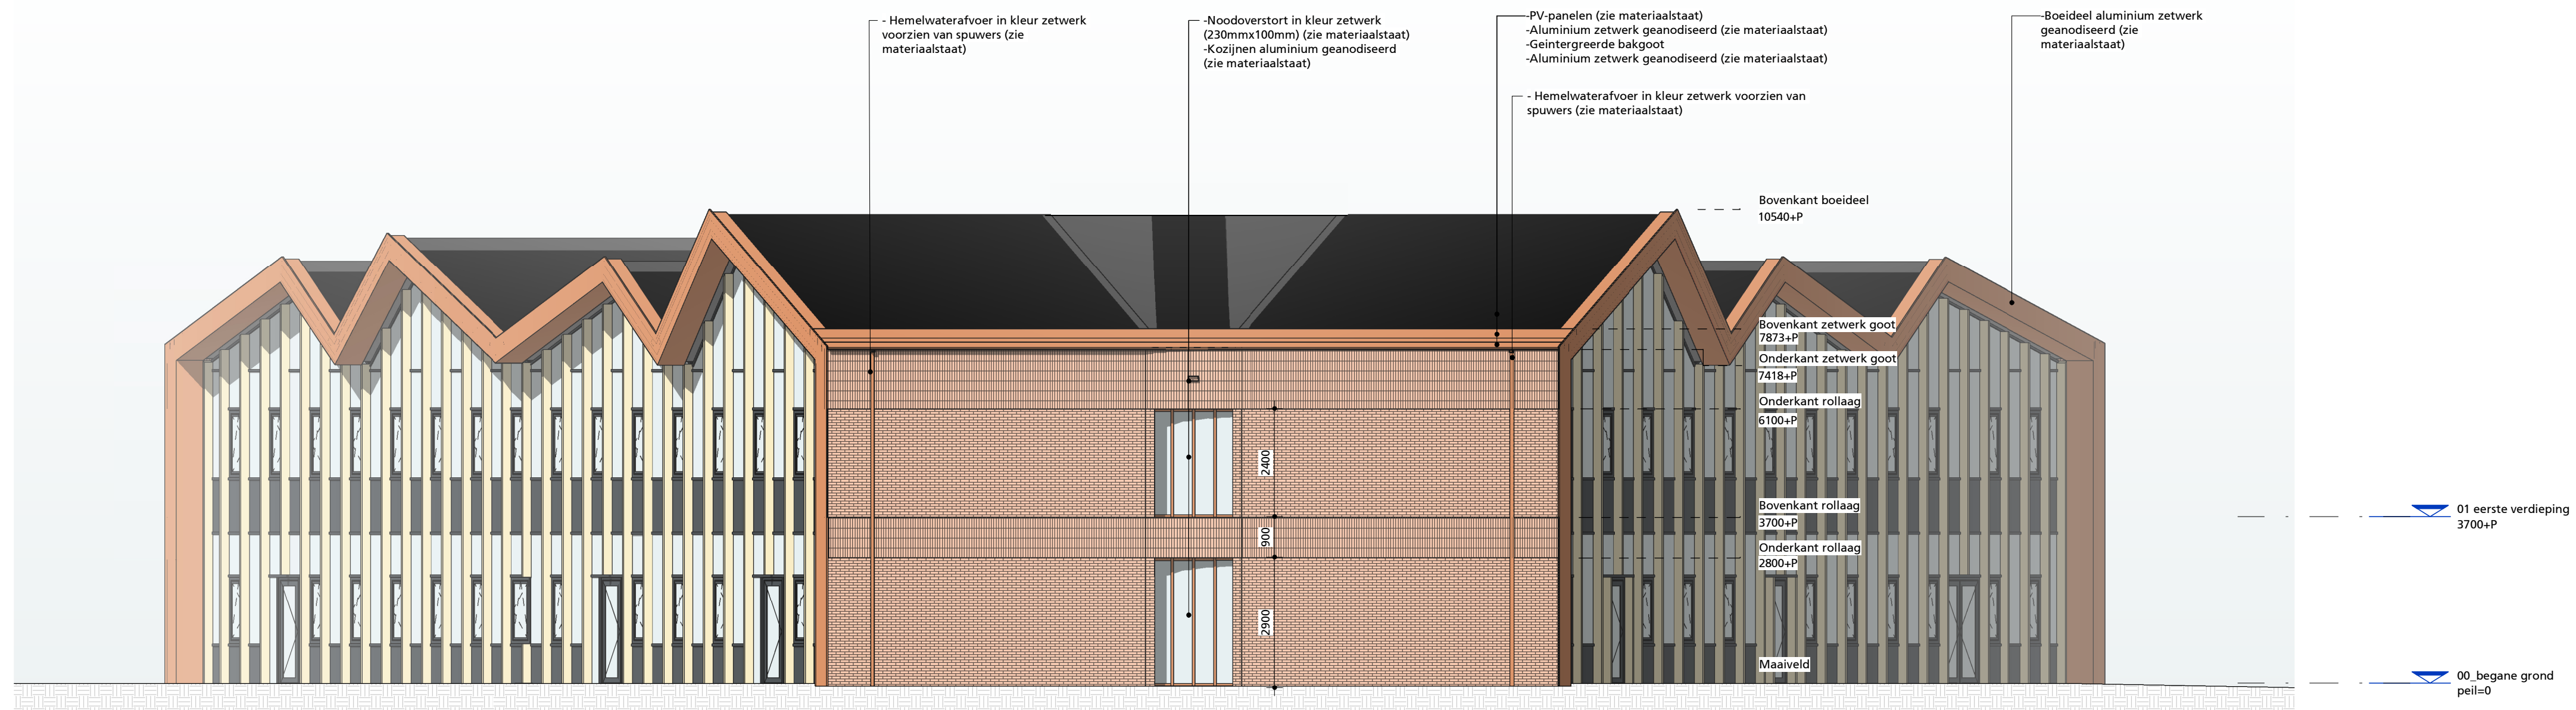

AD-06

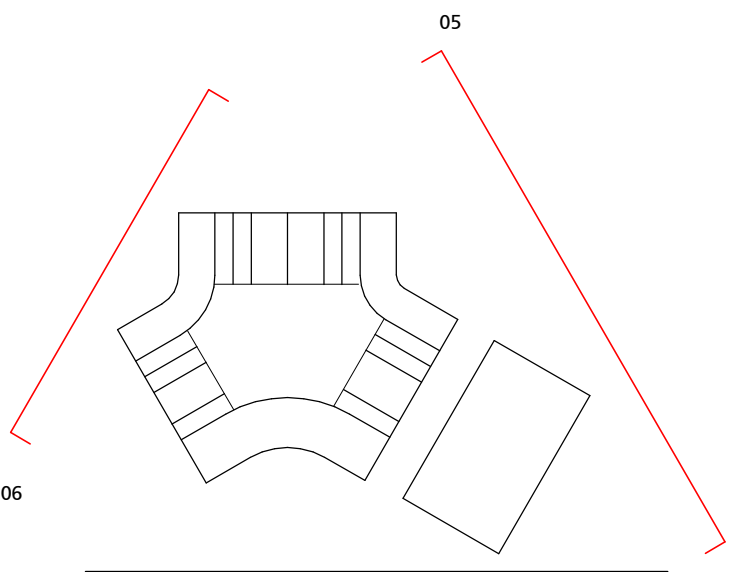

gevelaanzichten
project IKC de Tjalk Lelystad
werk.nr. 3237.01
tek.nr. 10-AD-03
datum 25-09-2022
schaal 1:100 A1
status Definitief
revisie
fase Technisch Ontwerp

KRAAUVANGER