

renvooi

- 2.03

lift

5.0 m2
- ruimtenummer (verdieping + nummer)
- naam ruimte
- oppervlakte
- betonsteen
- metalslud wand
- pictogram met de vluchtrichting
- pictogram voor normale uitgang die ook als nooduitgang kan worden gebruikt
- brandveeringang
- N.V.

ruimte voorzien van noodverlichting
- BP

brandweerpaneel
- sleutelkluis
- aansluiting droge blusleiding
- 30

brandslanghaspel met 30 meter slanglengte - volgens NEN/EN 671-1
- PB

vluchtdur met lichte druk te openen of voorzien van paniekbalk
- 30 minuten brandwerend (WBDBO 30)
- 60 minuten brandwerend (WBDBO 60)
- ~~~~~

30 minuten zelfsluitende brandwerende deur met kozijn inclusief zij - en / of bovenlicht. (WBDBO 30). dagmaat minimaal 900 mm.
- ~~~~~

60 minuten zelfsluitende brandwerende deur met kozijn inclusief zij - en / of bovenlicht. (WBDBO 60). dagmaat minimaal 900 mm.
- ~~~~~

zelfsluitende niet-brandwerende deur

waterdichtheid

- uitwendige scheidingsconstructies zijn waterdicht conform NEN 2778;
- scheidingsconstructies tussen verblijfsgebied en kruipruimten zijn waterdicht conform NEN 2778;
- scheidingsconstructies rondom toilet ruimtes zijn waterdicht conform NEN 2778;

luchtdoorlatendheid

- de volgens NEN 2686 bepaalde luchtvolumestroom van het totaal aan verblijfsgebieden en toilet ruimtes van de gebruiksfuncties is niet groter van 0,2 m3/s
- de scheidingsconstructies tussen verblijfsgebieden, toilet ruimtes en kruipruimtes, met inbegrip van de op die constructie aansluitende delen van andere constructies, voorzover die delen van invloed zijn op de specifieke luchtvolumestroom naar het verblijfsgebied of toilet ruimte, heeft volgens NEN 2690 bepaalde, specifieke luchtvolumestroom van ten hoogste 20*10-6 m3/(m2*s)

gevelopeningen

- Gevel voorzien van muisdichte roosters. Gevelopeningen niet groter dan 1 cm2.

wateropname

- scheidingsconstructies rondom toiletten hebben een wateropname die gemiddeld <0,01 kg/(m2*s1/2) en op geen enkele plaats >0,2 kg/(m2*s1/2)

brandveiligheid en rookproductie

vluchtroute (vluchtweg en trappenhuis)

- materialen toegepast in deze ruimte voldoen aan brandklasse B en rookklasse S2 (NEN-EN 13501 of gelijkwaardige klassen conform Nederlandse NEN-normen);
- trap op vloerwerkningen voldoen aan brandklasse Cfl en rookklasse S1fl (NEN-EN 13501 of gelijkwaardige klassen conform Nederlandse NEN
- brandhydrant: positie en capaciteit nog ntb en vast te stellen door gemeente, brandweer en waterleidingmaatschappij-normen);

overige inpandige ruimtes

- materialen toegepast in de vloer van deze ruimtes voldoen aan brandklasse Dfl en rookklasse S1fl (NEN-EN 13501 of gelijkwaardige klassen conform Nederlandse NEN-normen);
- overige materialen toegepast in deze ruimtes voldoen aan brandklasse D en rookklasse S2 (NEN-EN 13501 of gelijkwaardige klassen conform Nederlandse NEN-normen);

gevelconstructies:


- gevelconstructies voldoen aan brandvoortplantingsklasse B conform de NEN-EN 13501-1.

dak:

- het dak is niet brandgevaarlijk conform NEN 6063

opmerkingen:

- constructieafmetingen volgens opgave constructeur
- installaties volgens opgave installatieadviseur
- de verdeling van glas van de binnenpuien zal dusdanig zijn dat aan eisen brandwerendheid voldaan wordt; (nb. binnenkozijnen van hout >550 kg/m3 cq. plaatstaal cq. staal)
- binnendeuren die zich in een vluchtroute bevinden, zijn niet voorzien van een dag- en nachtslot
- inbraakwerendheidsklasse 2 volgens NEN 5096

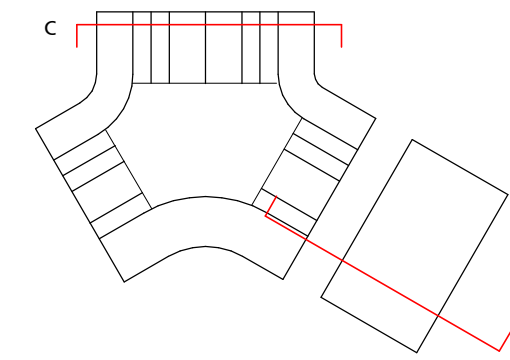


doorsneden


project IKC de Tjalk Lelystad
werk.nr. 3237_01
tek.nr. 10-AD-12
datum 22-09-2022

schaal 1:100 A1
status Definitief
revisie
fase Technisch Ontwerp

KRAAUVANGER

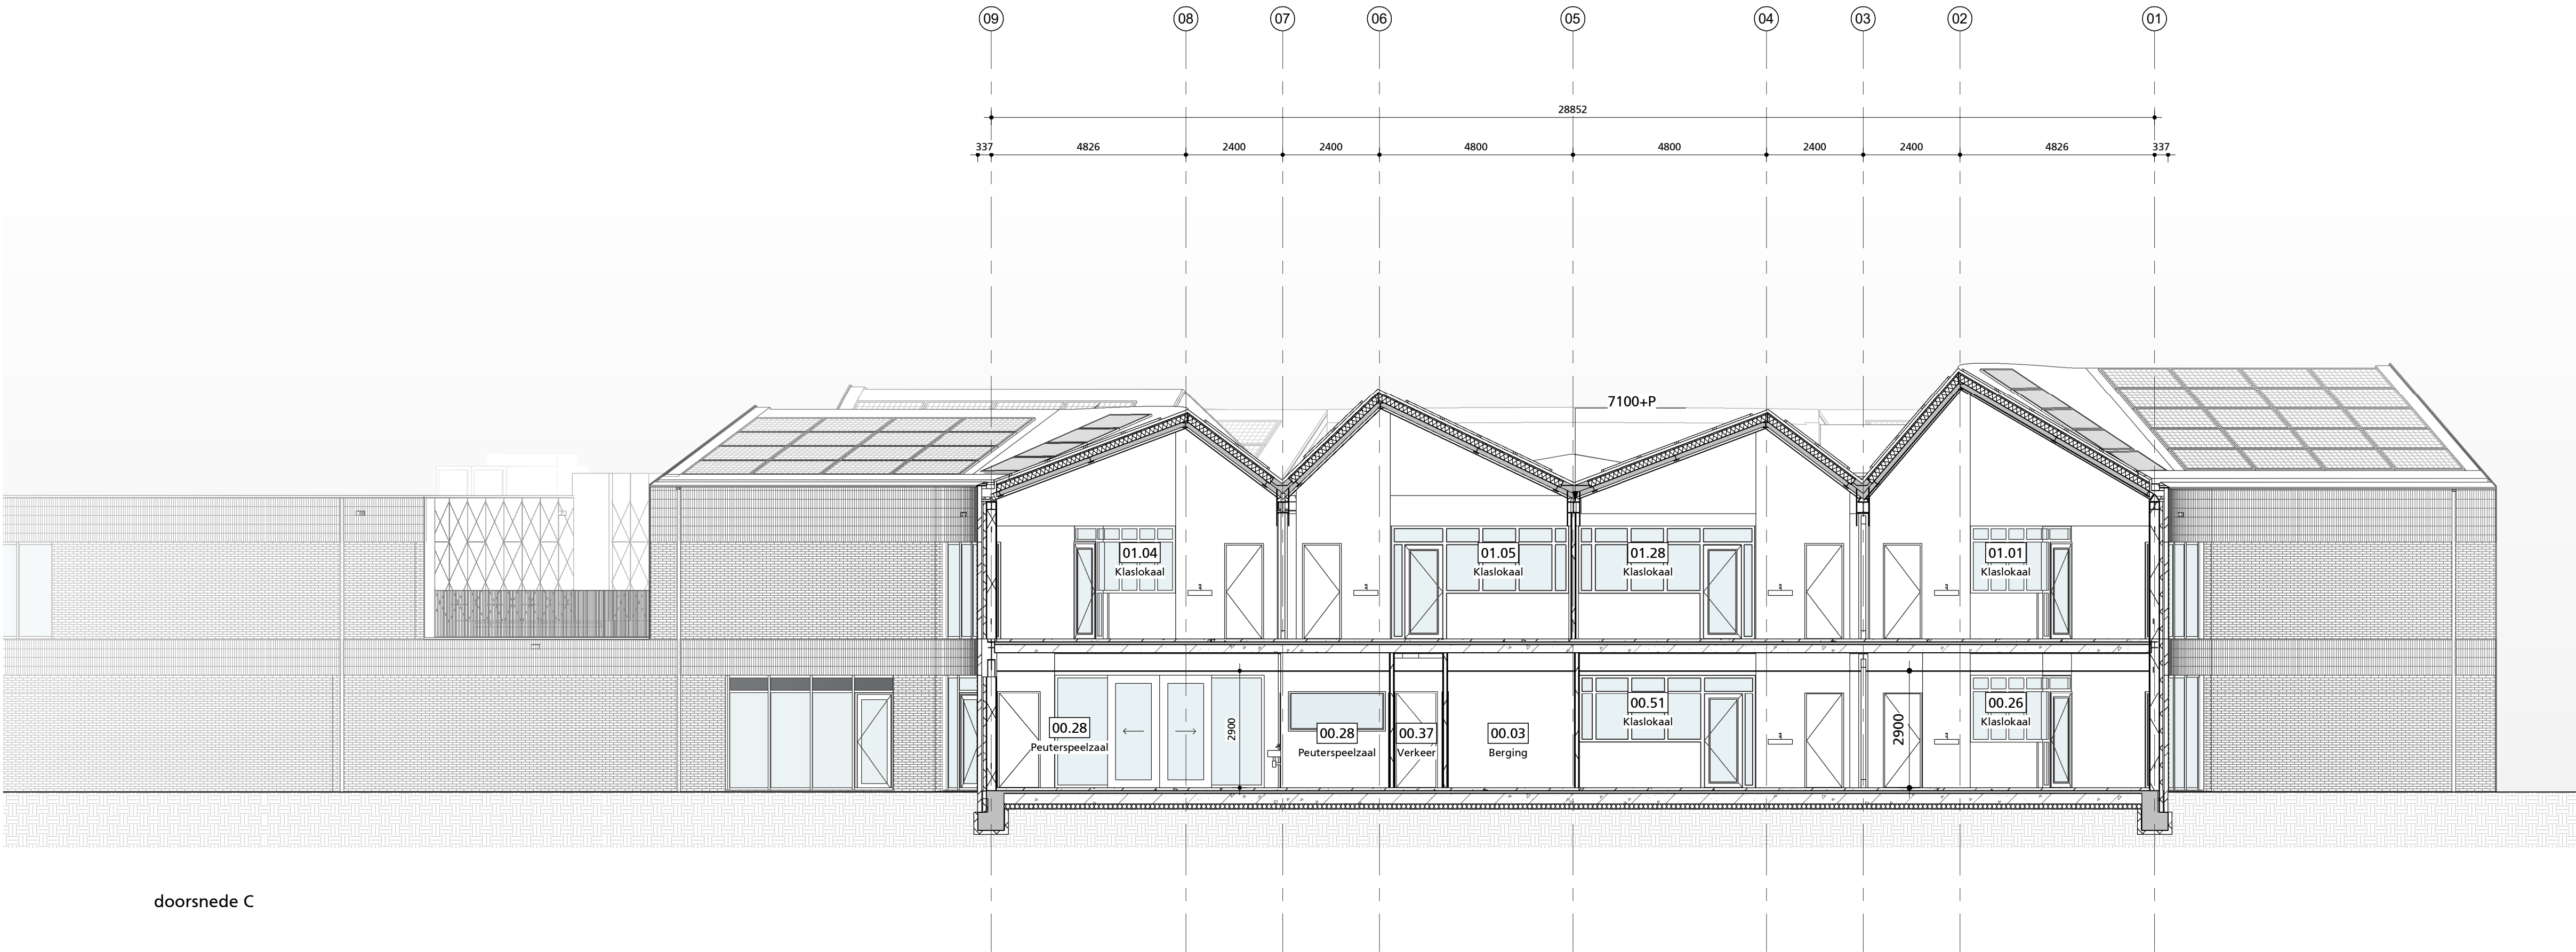

doorsnede C

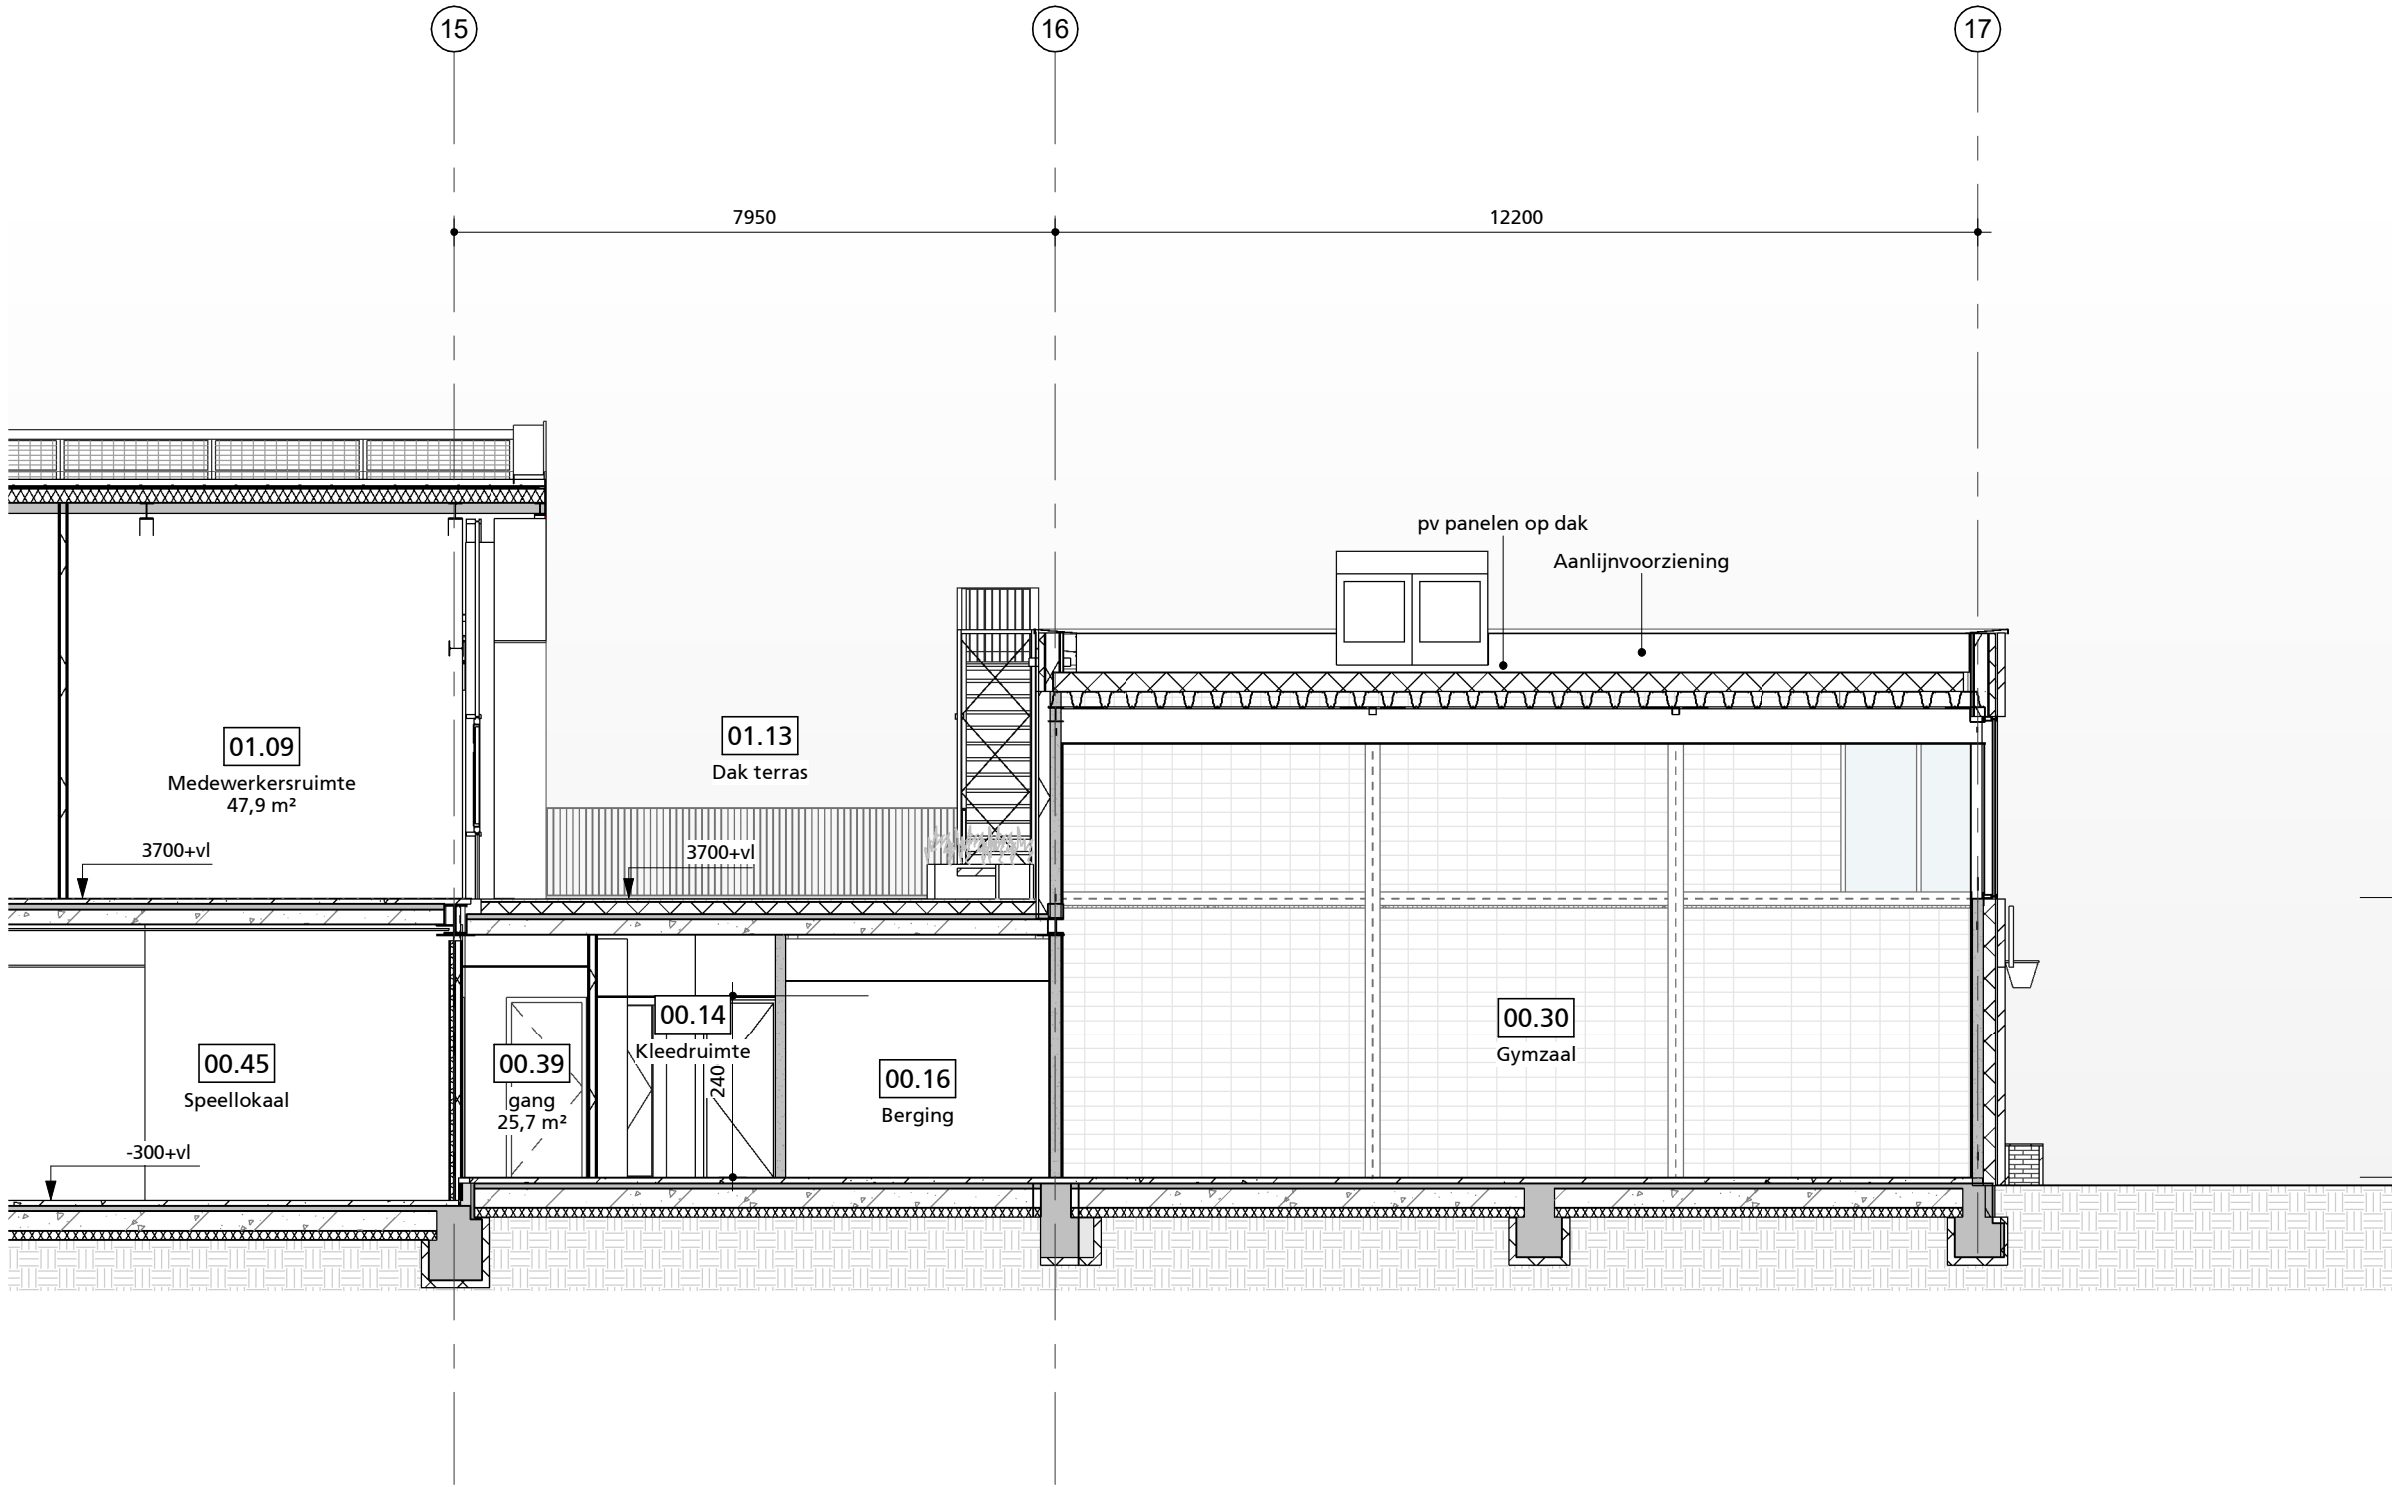

doorsnede D