




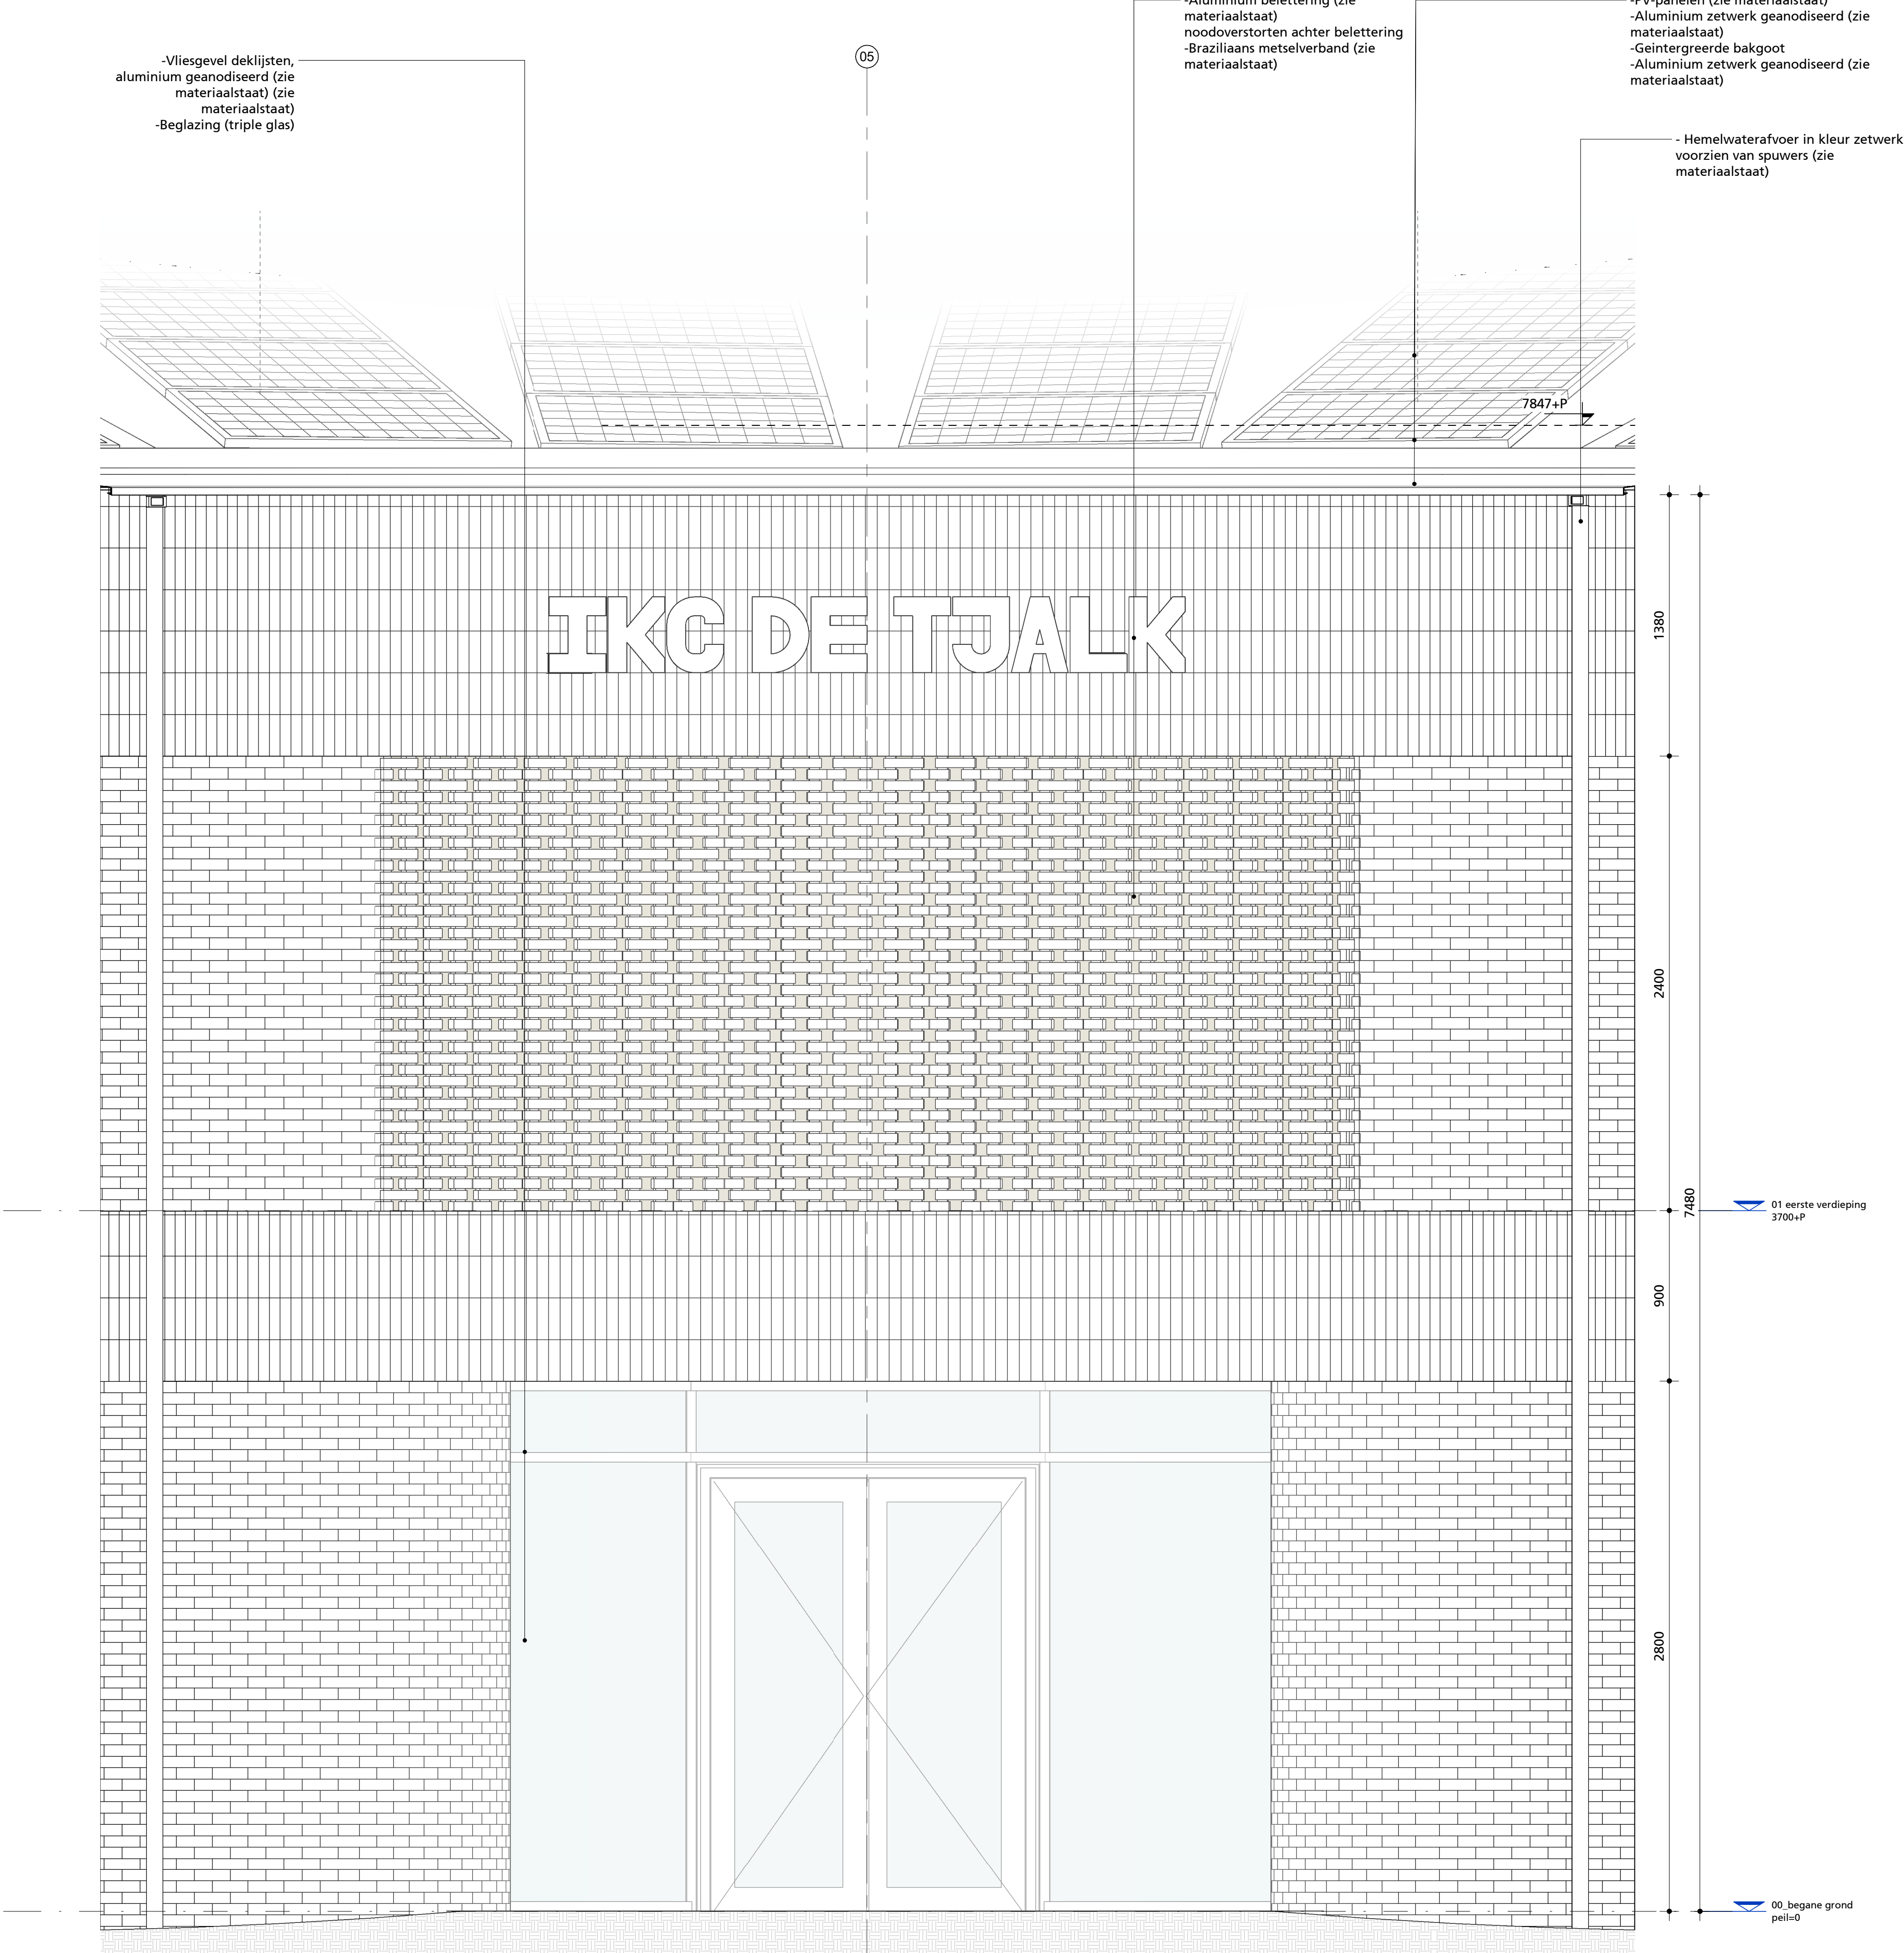


GV-01b

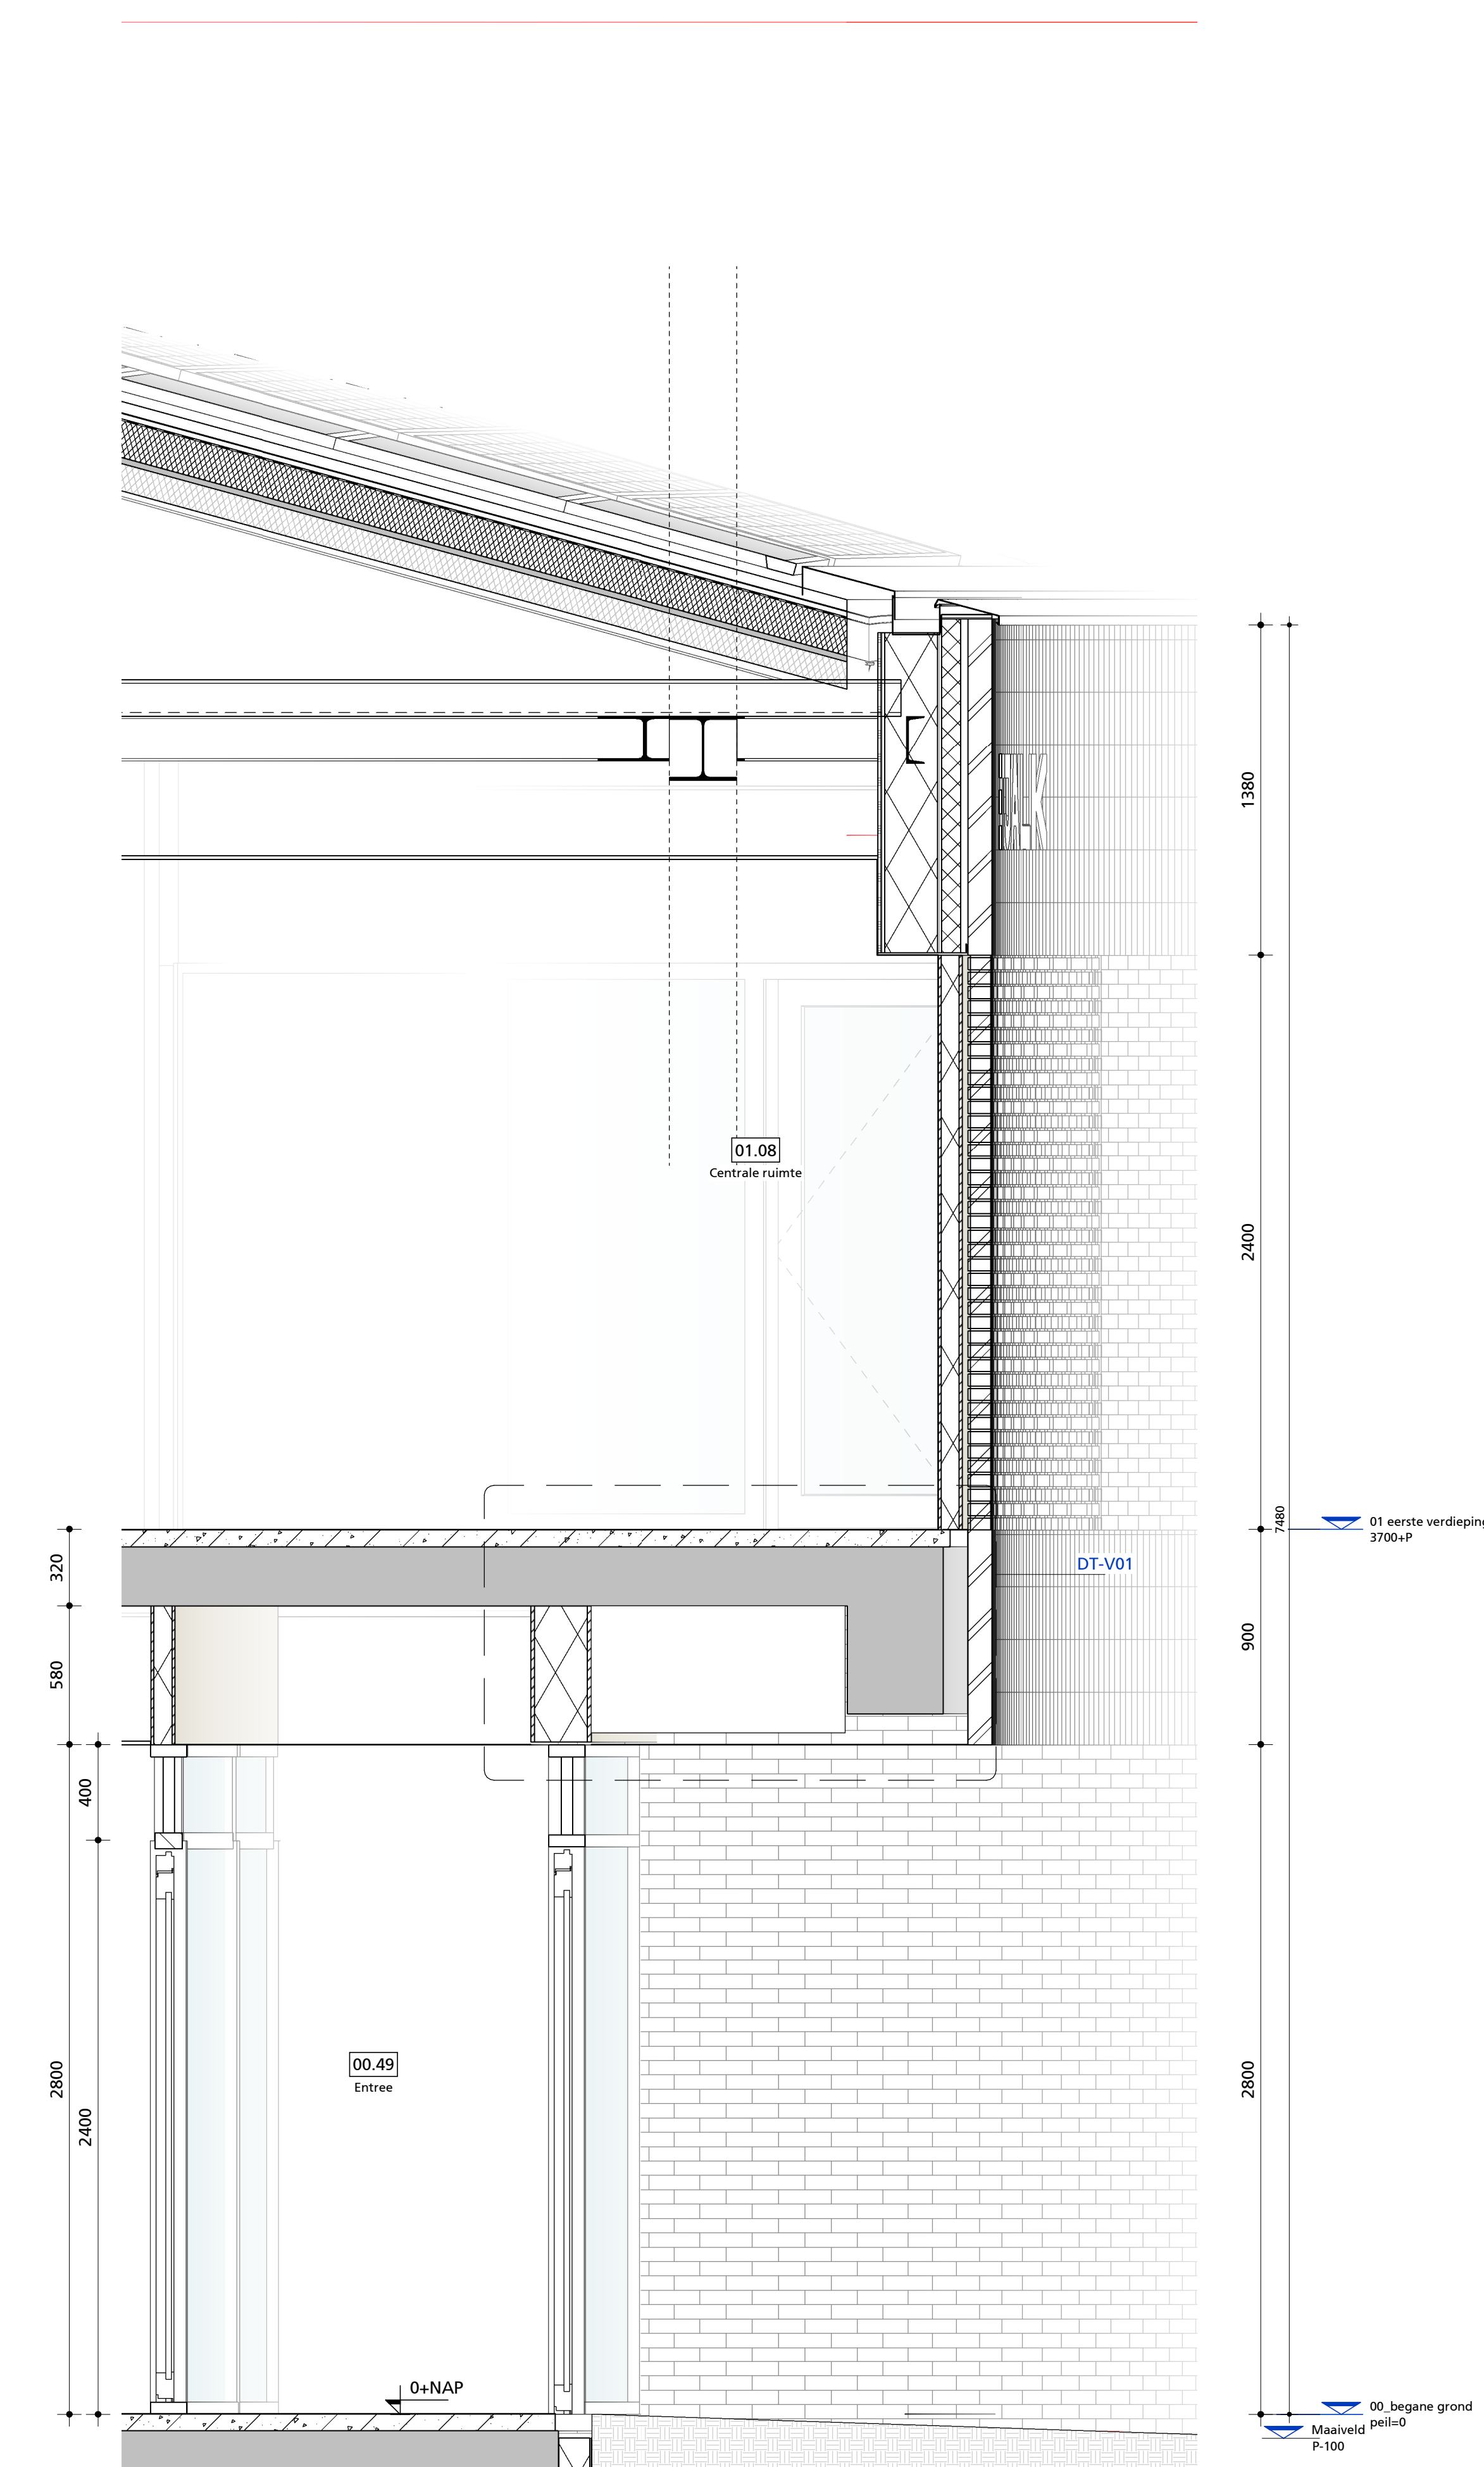


GV-01a

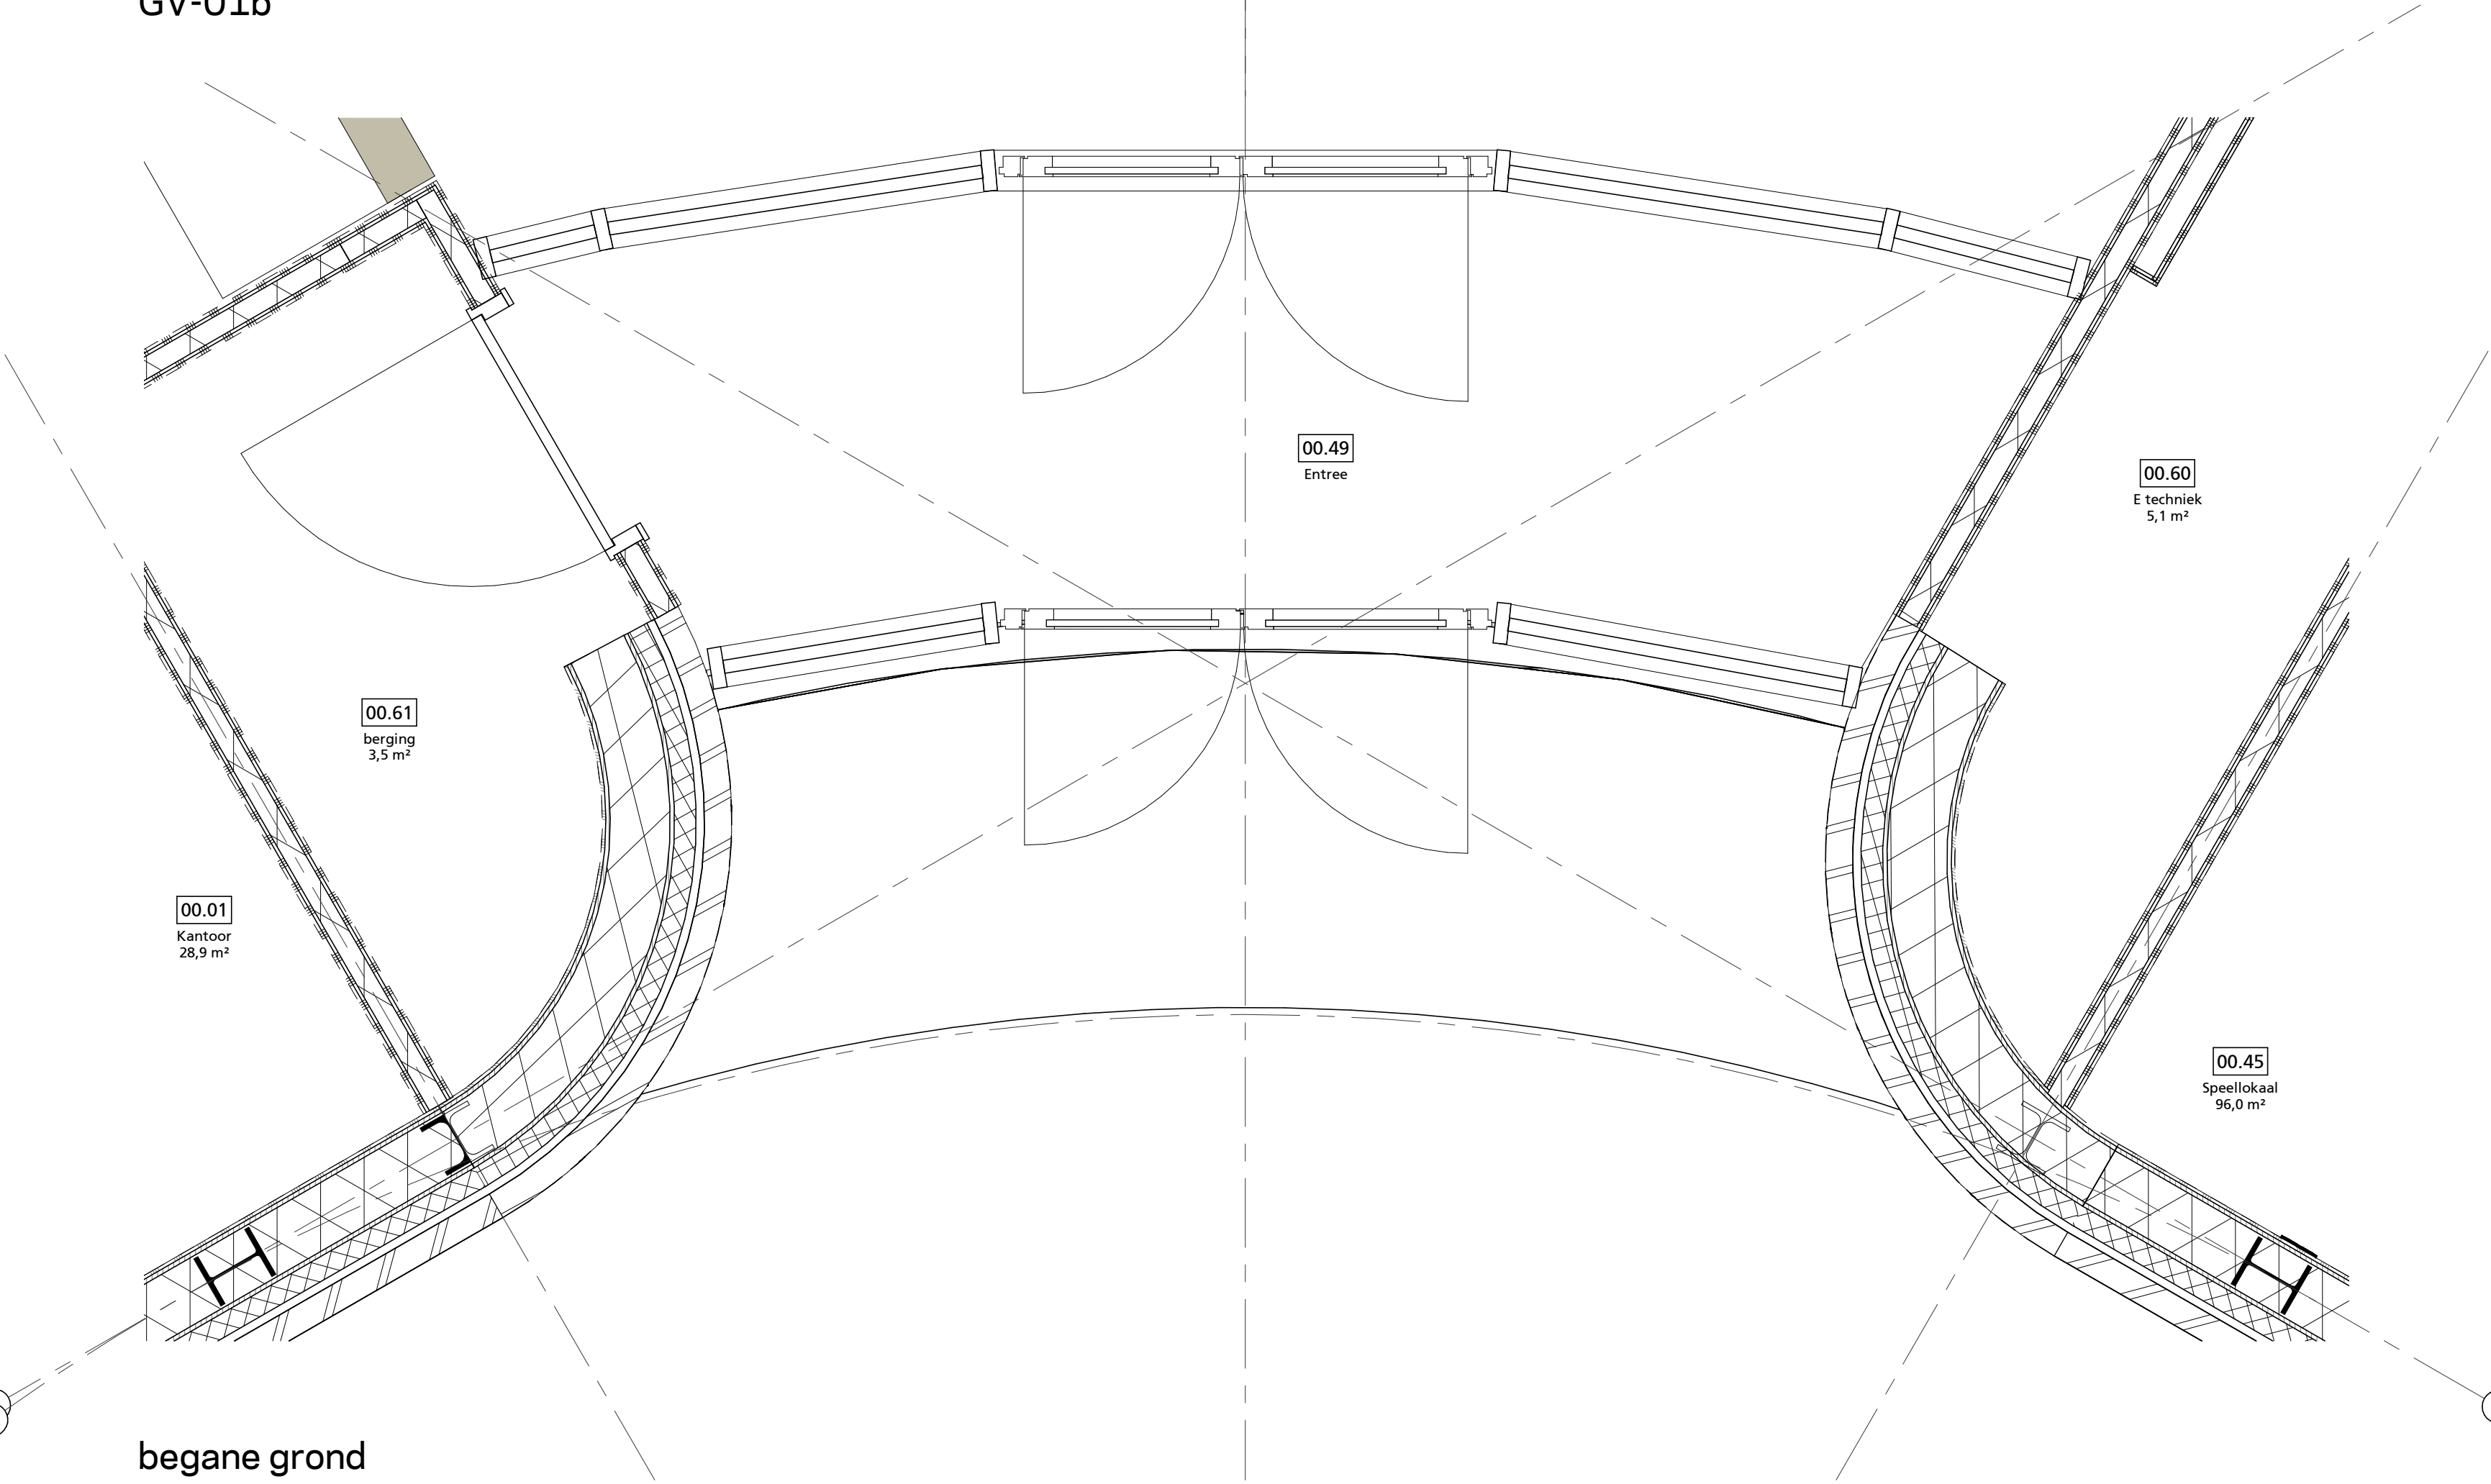

begane grond

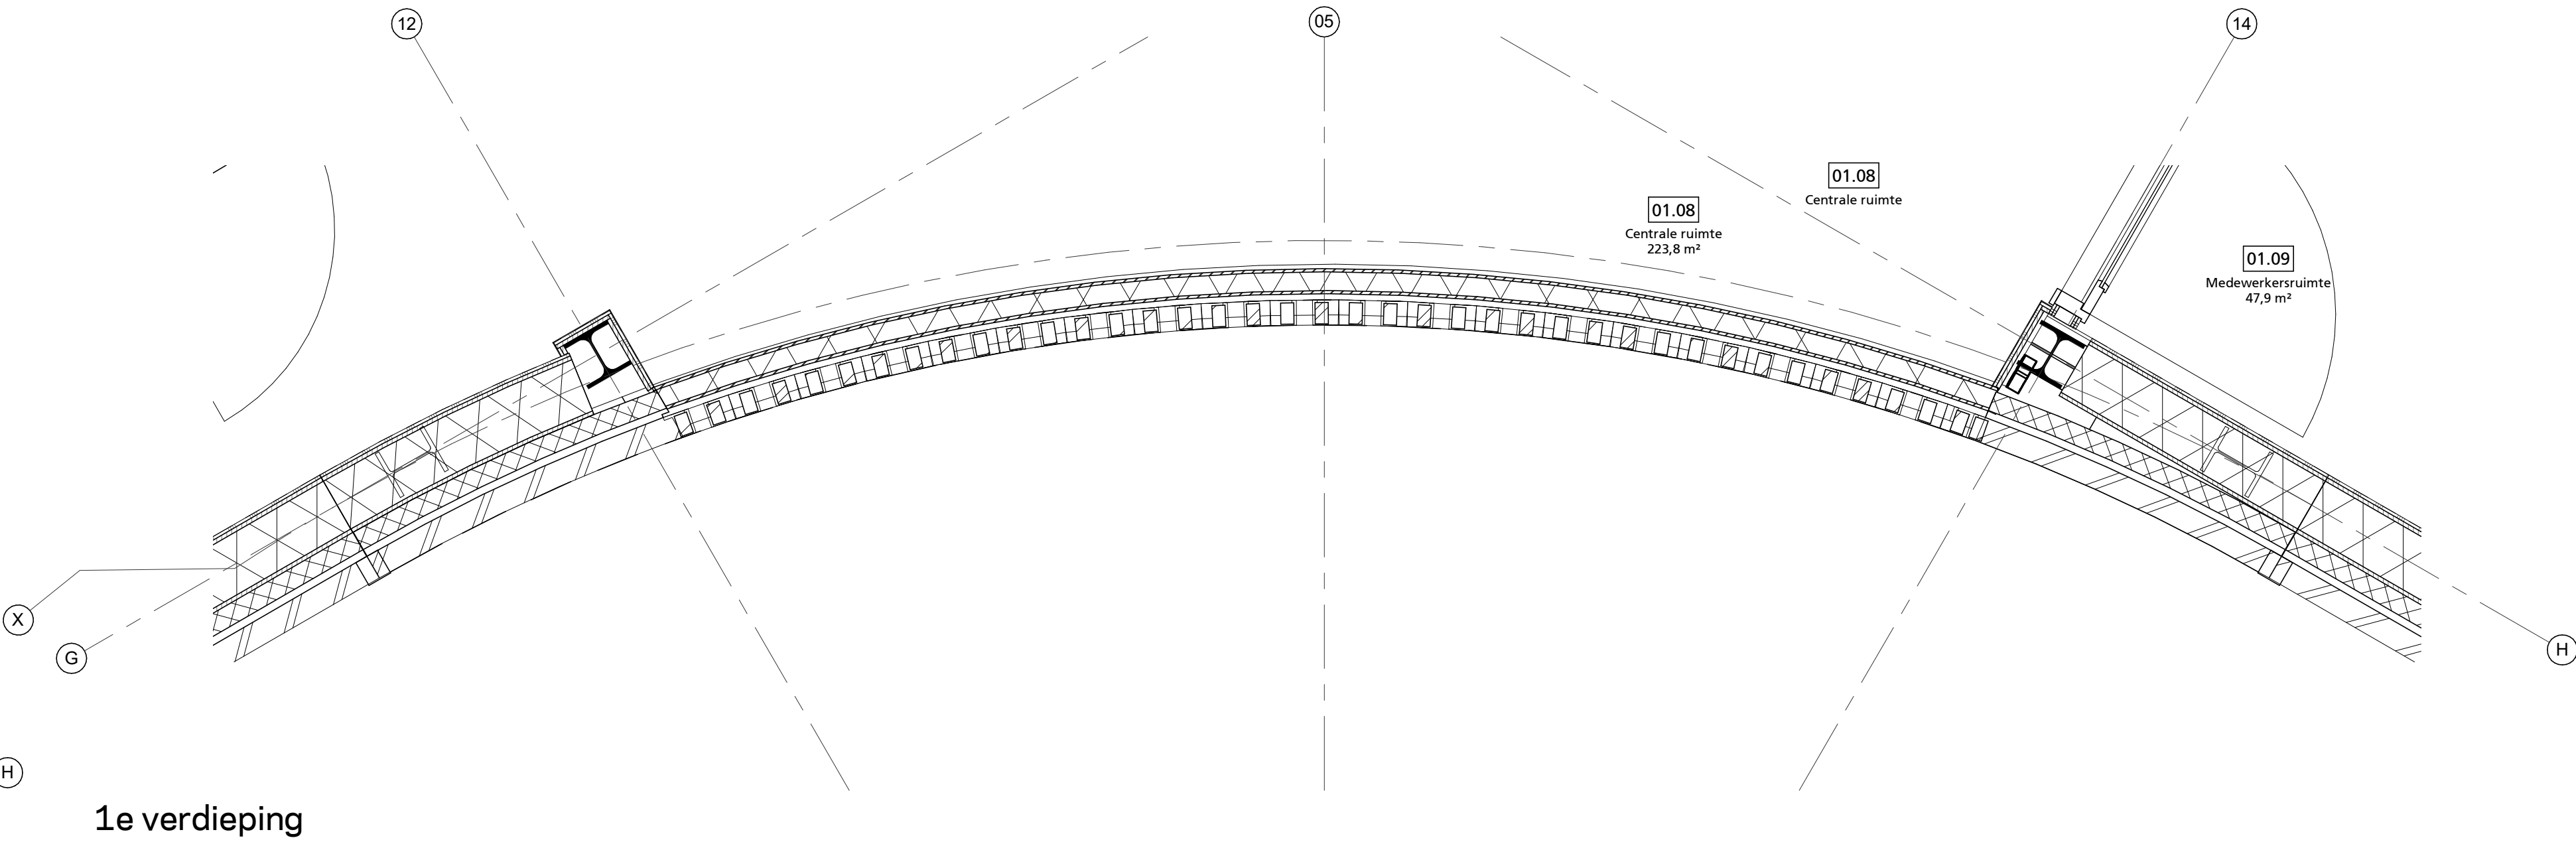

1e verdieping

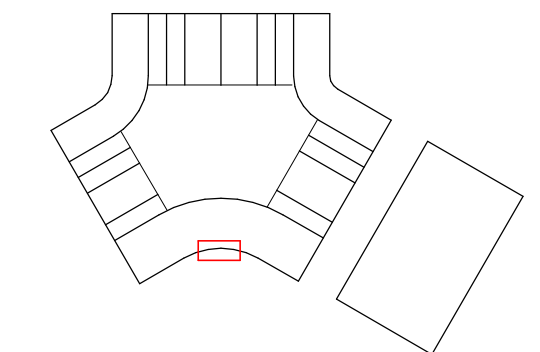

gevelfragment entree
project IKC de Tjalk Leyland
werk.nr. 1275_01
tek.nr. 13-GV-01
datum 22-09-2022
schaal 1:20 A0
status Definitief
revisie
fase Technisch Ontwerp