




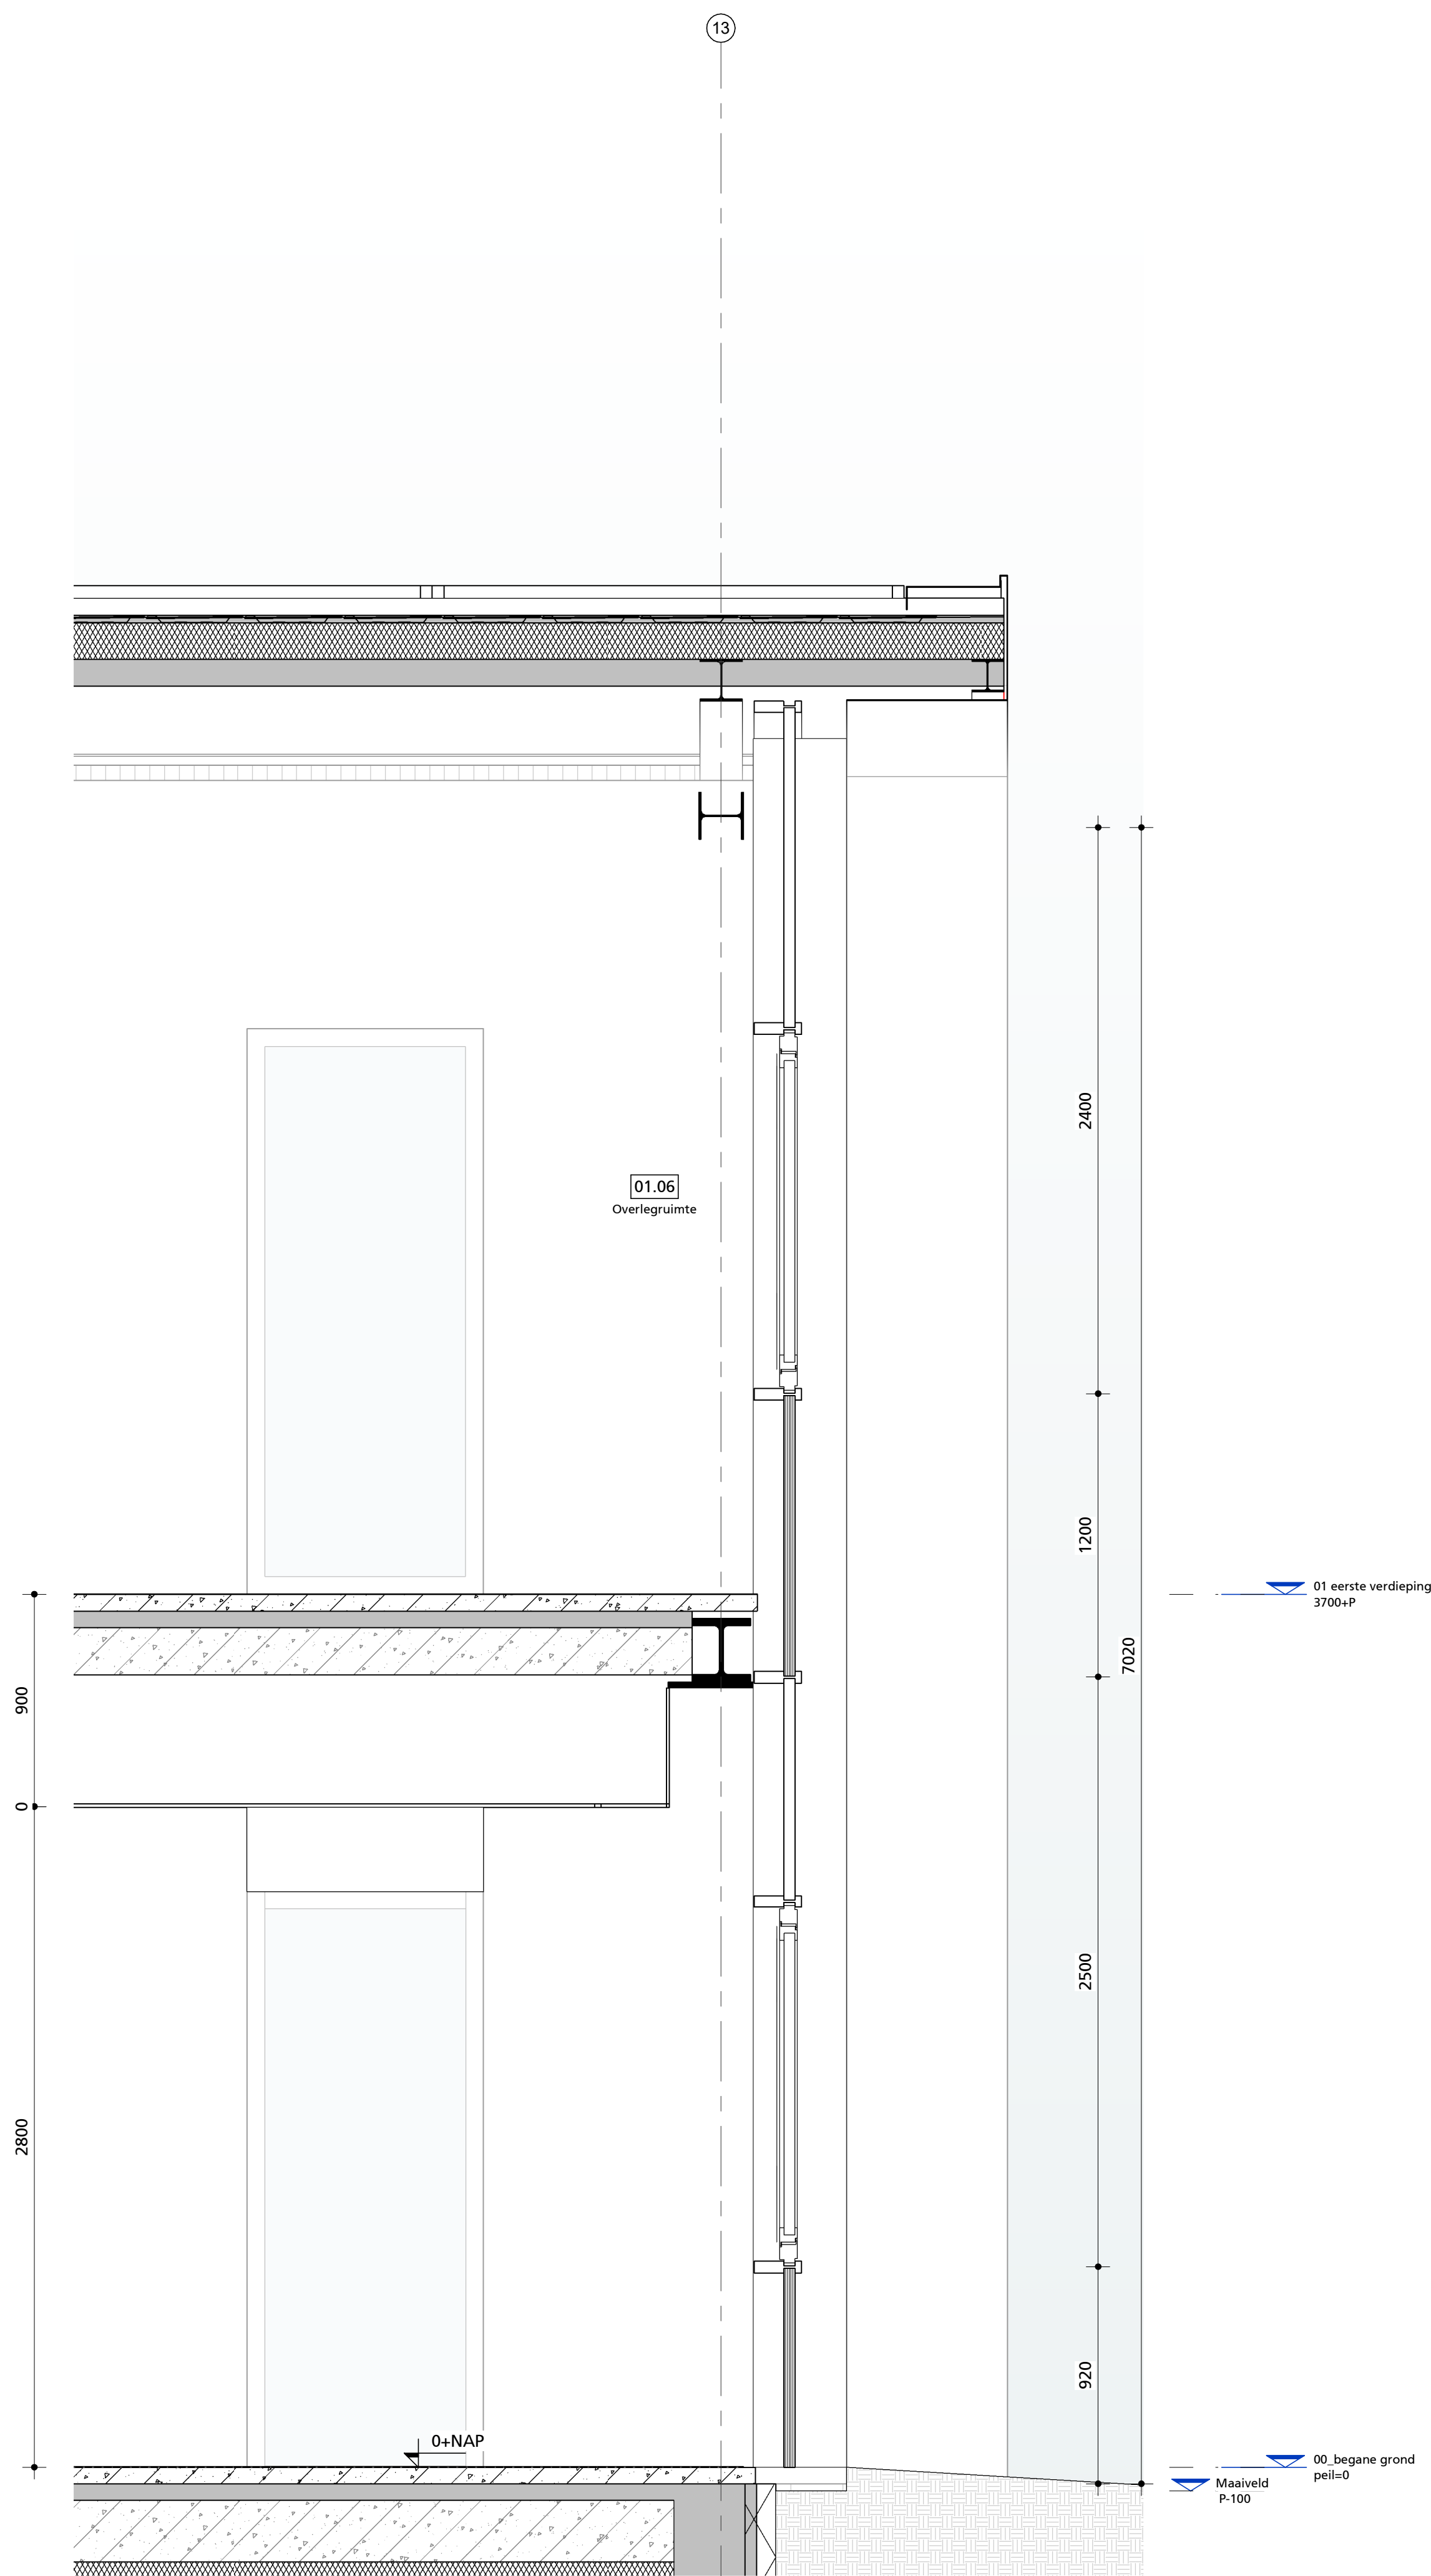


GV-02d

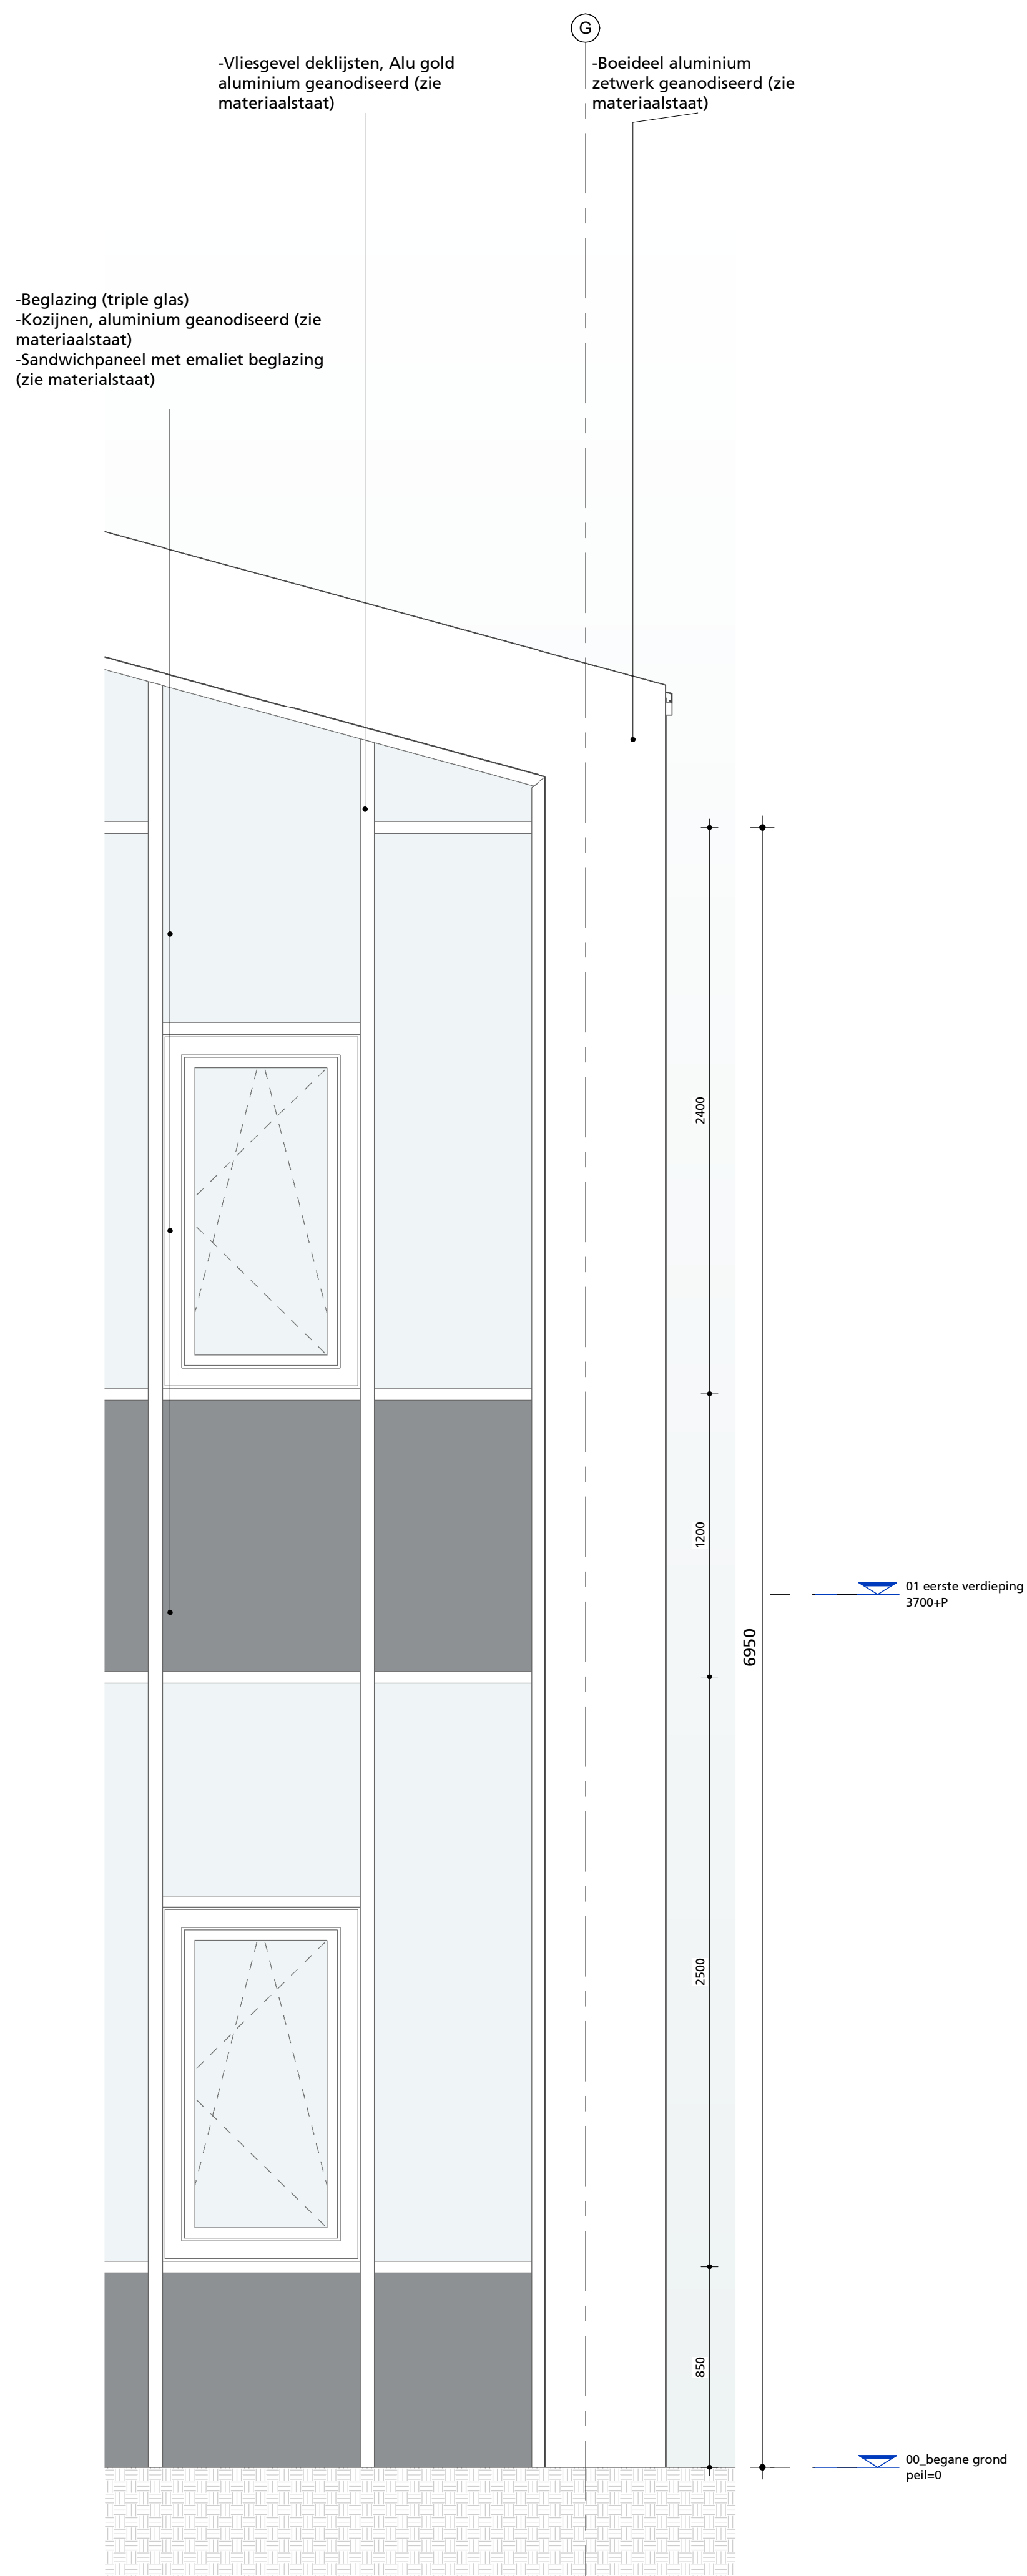


GV-02a

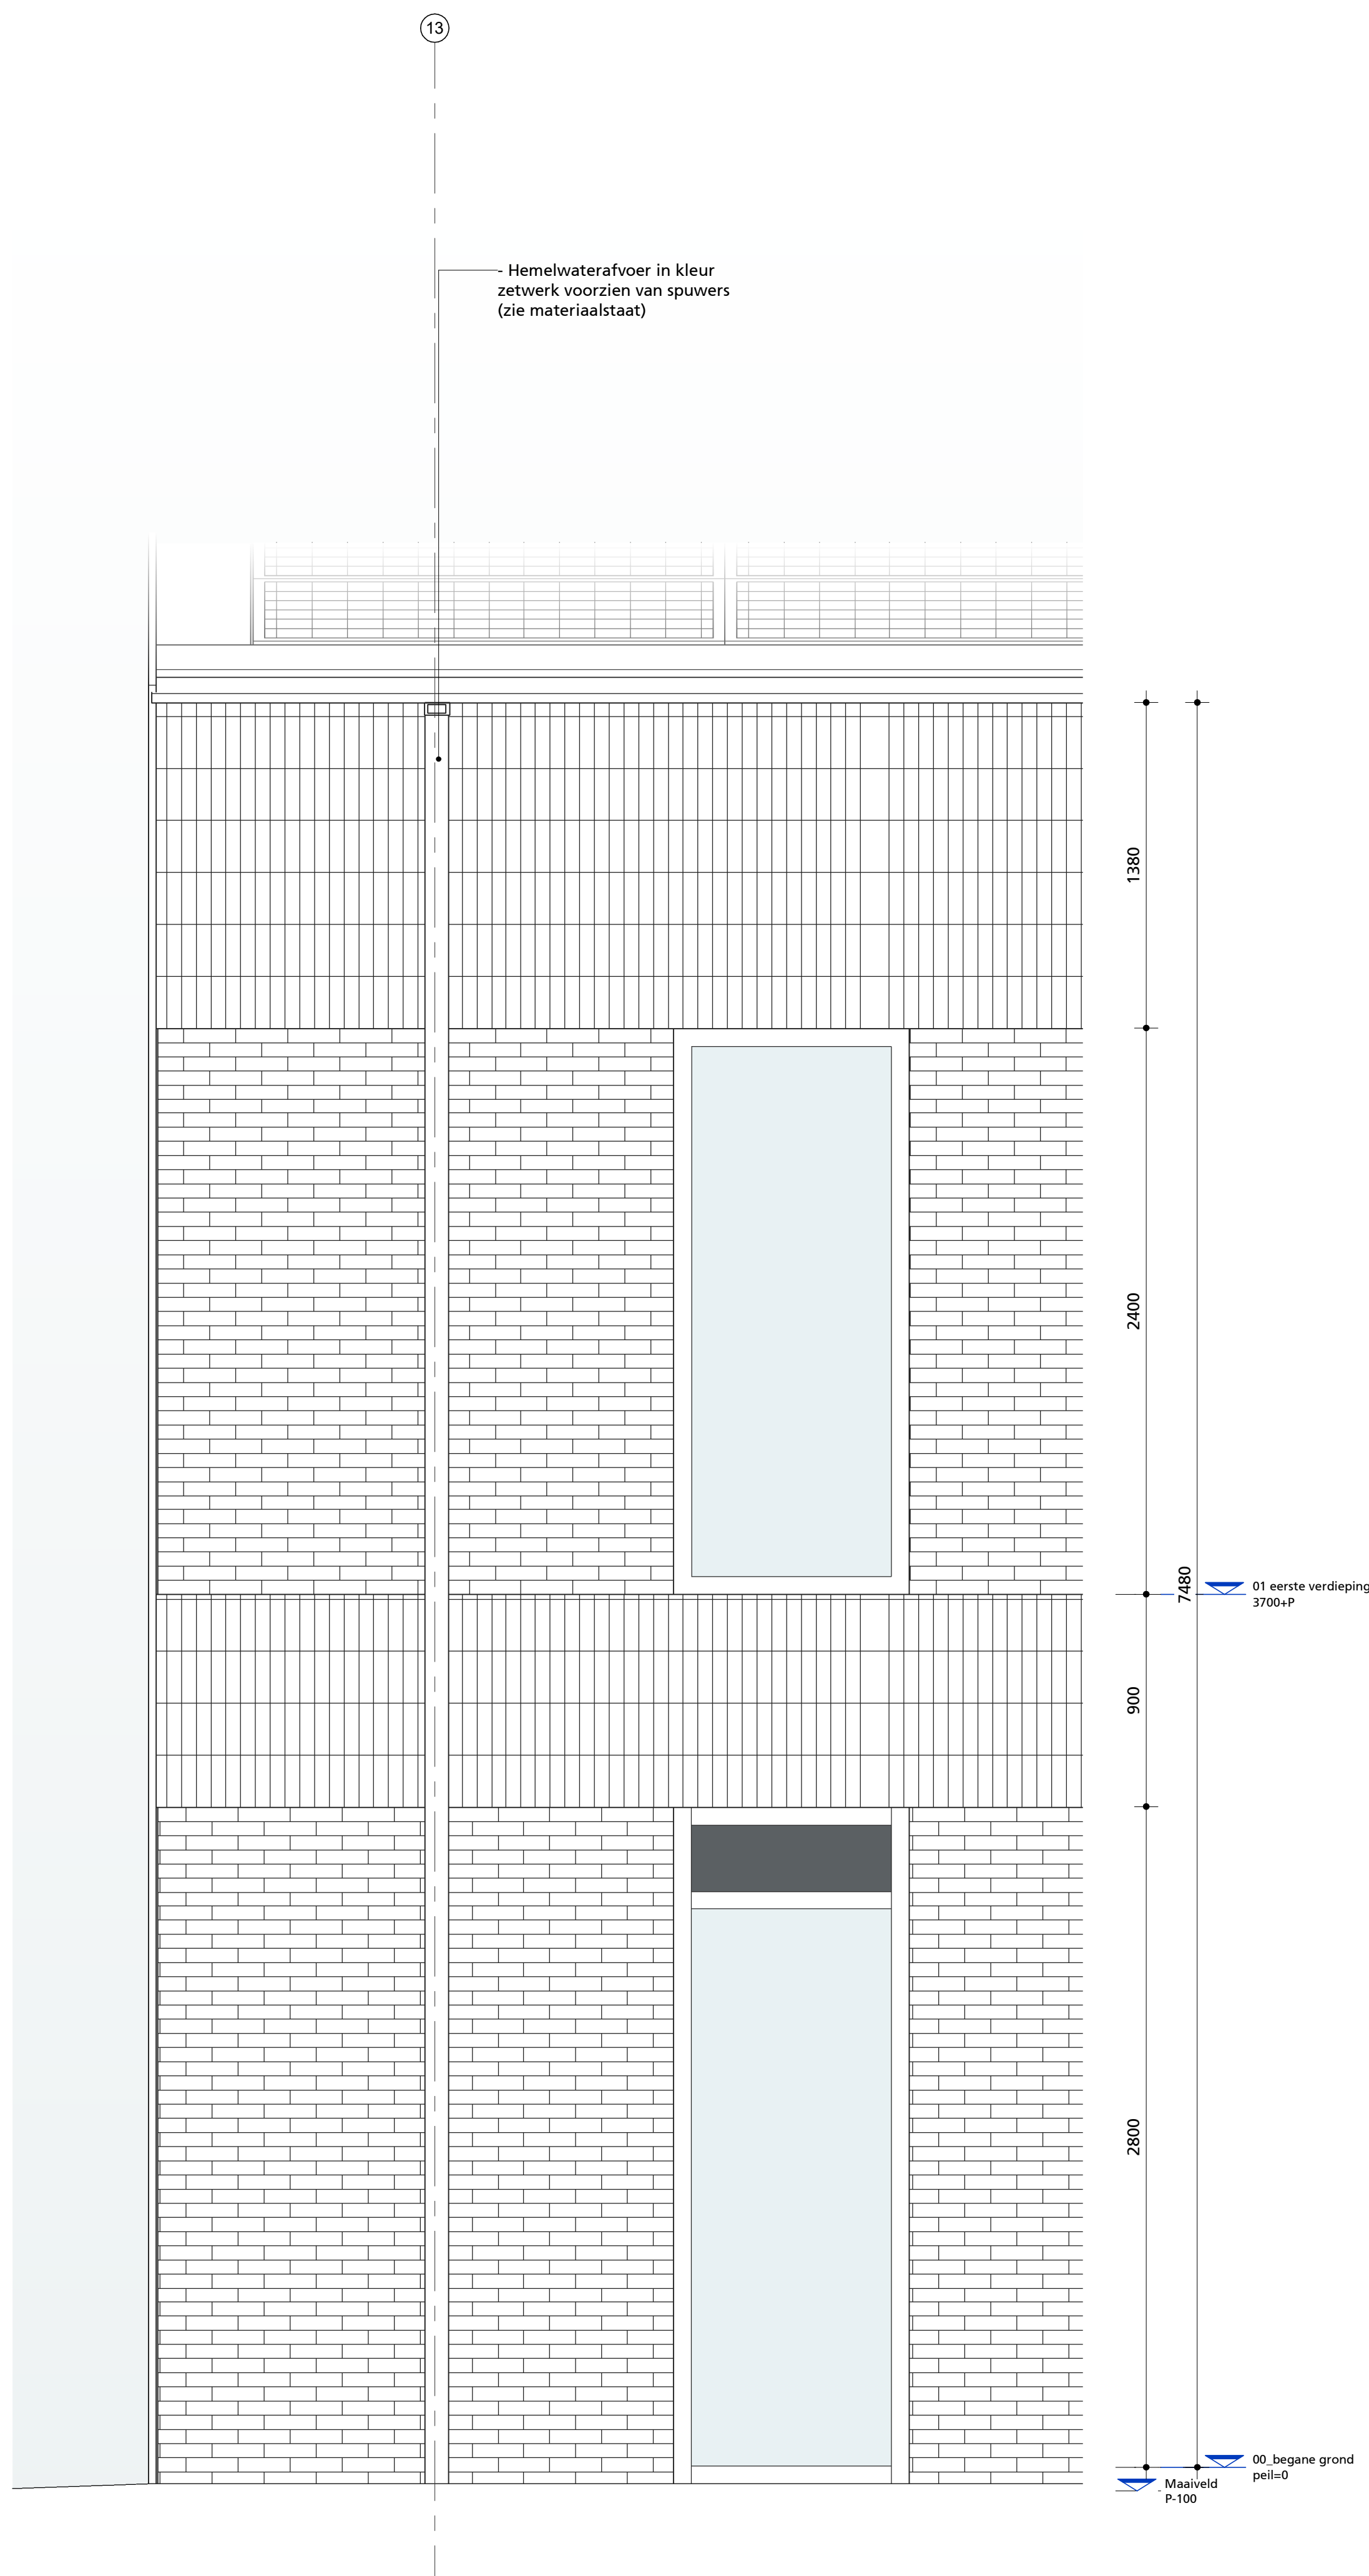


GV-02b

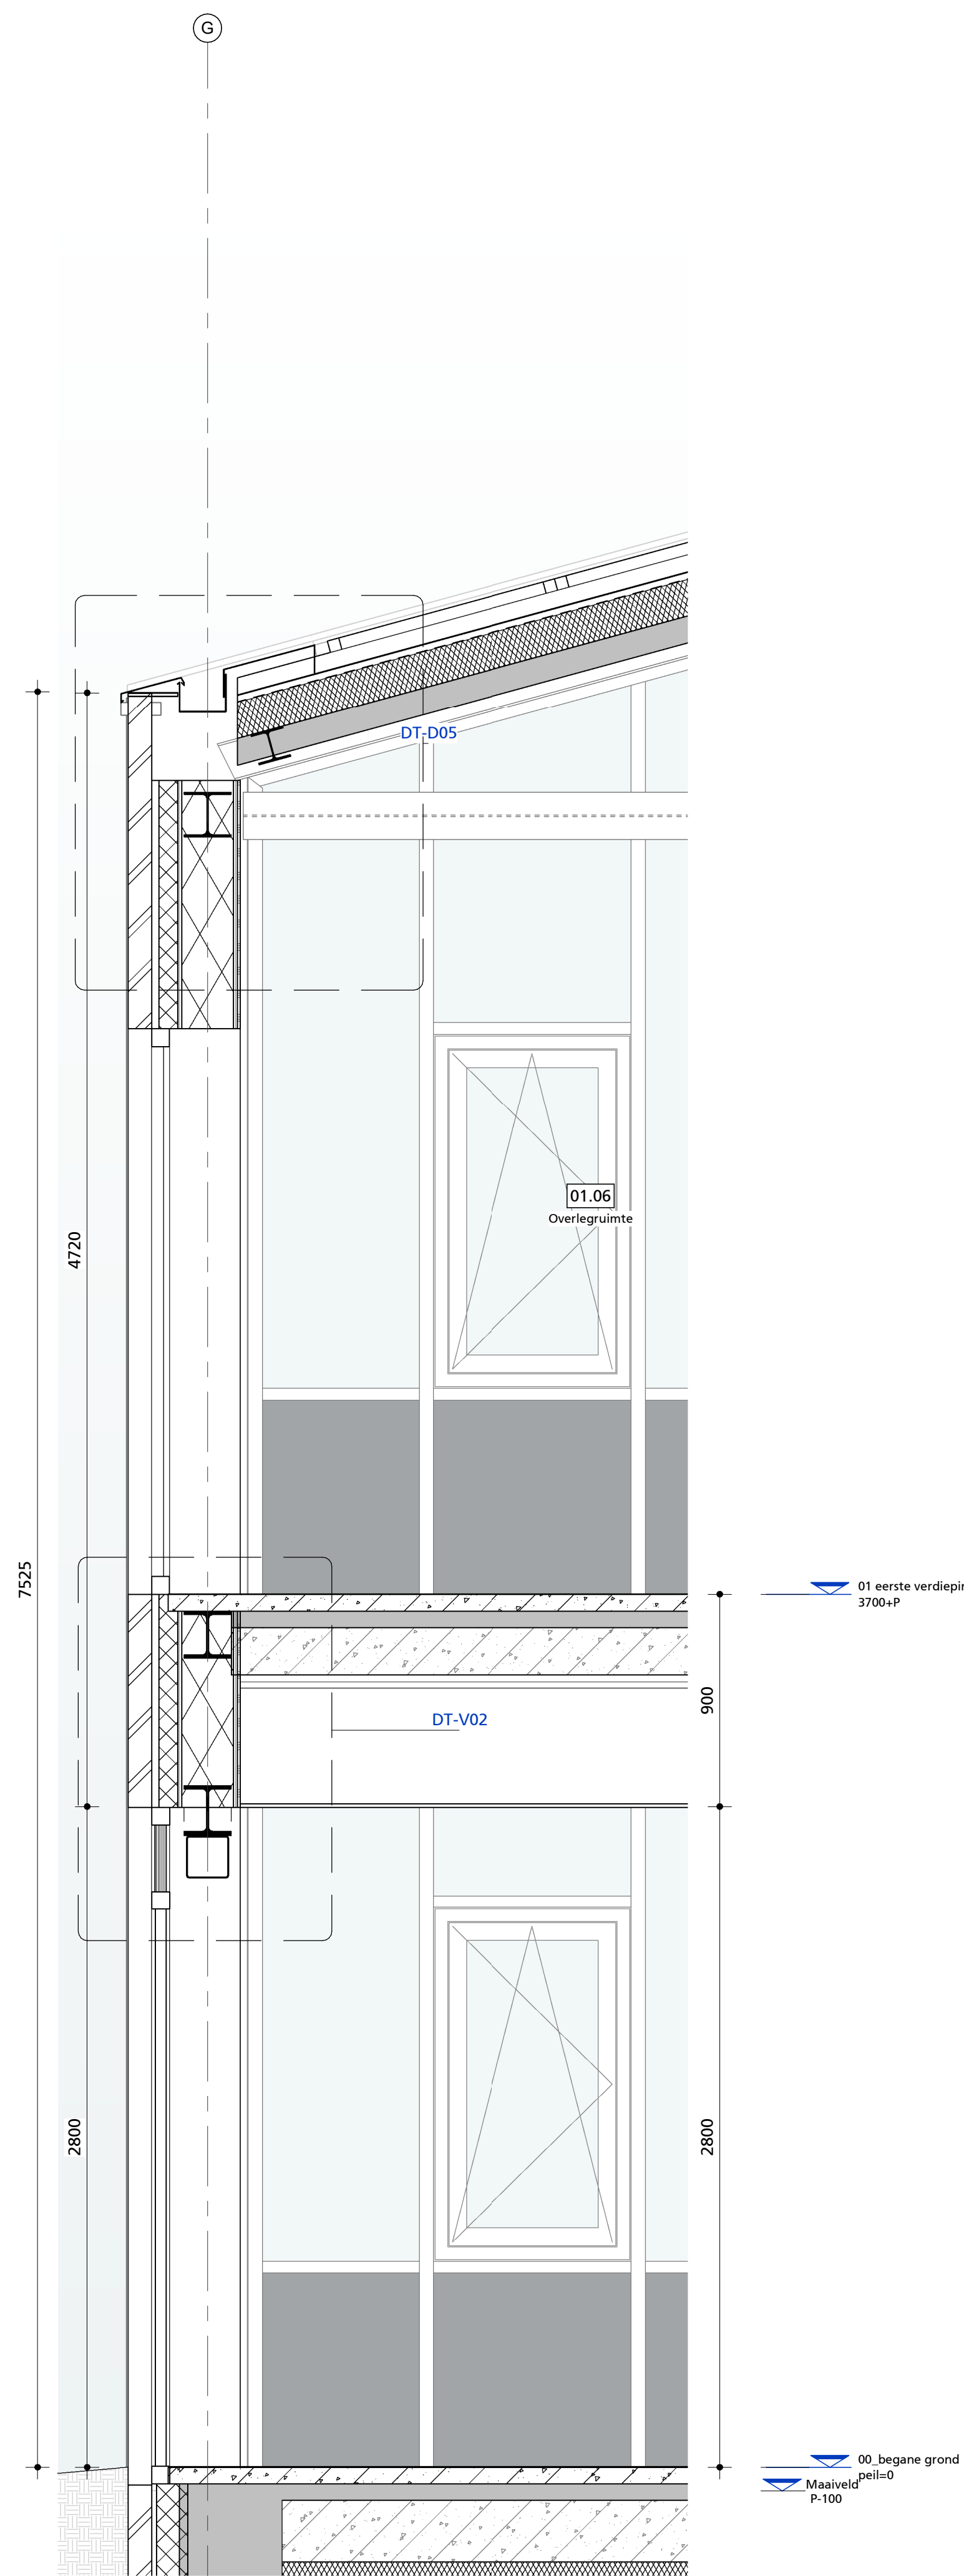

GV-02c

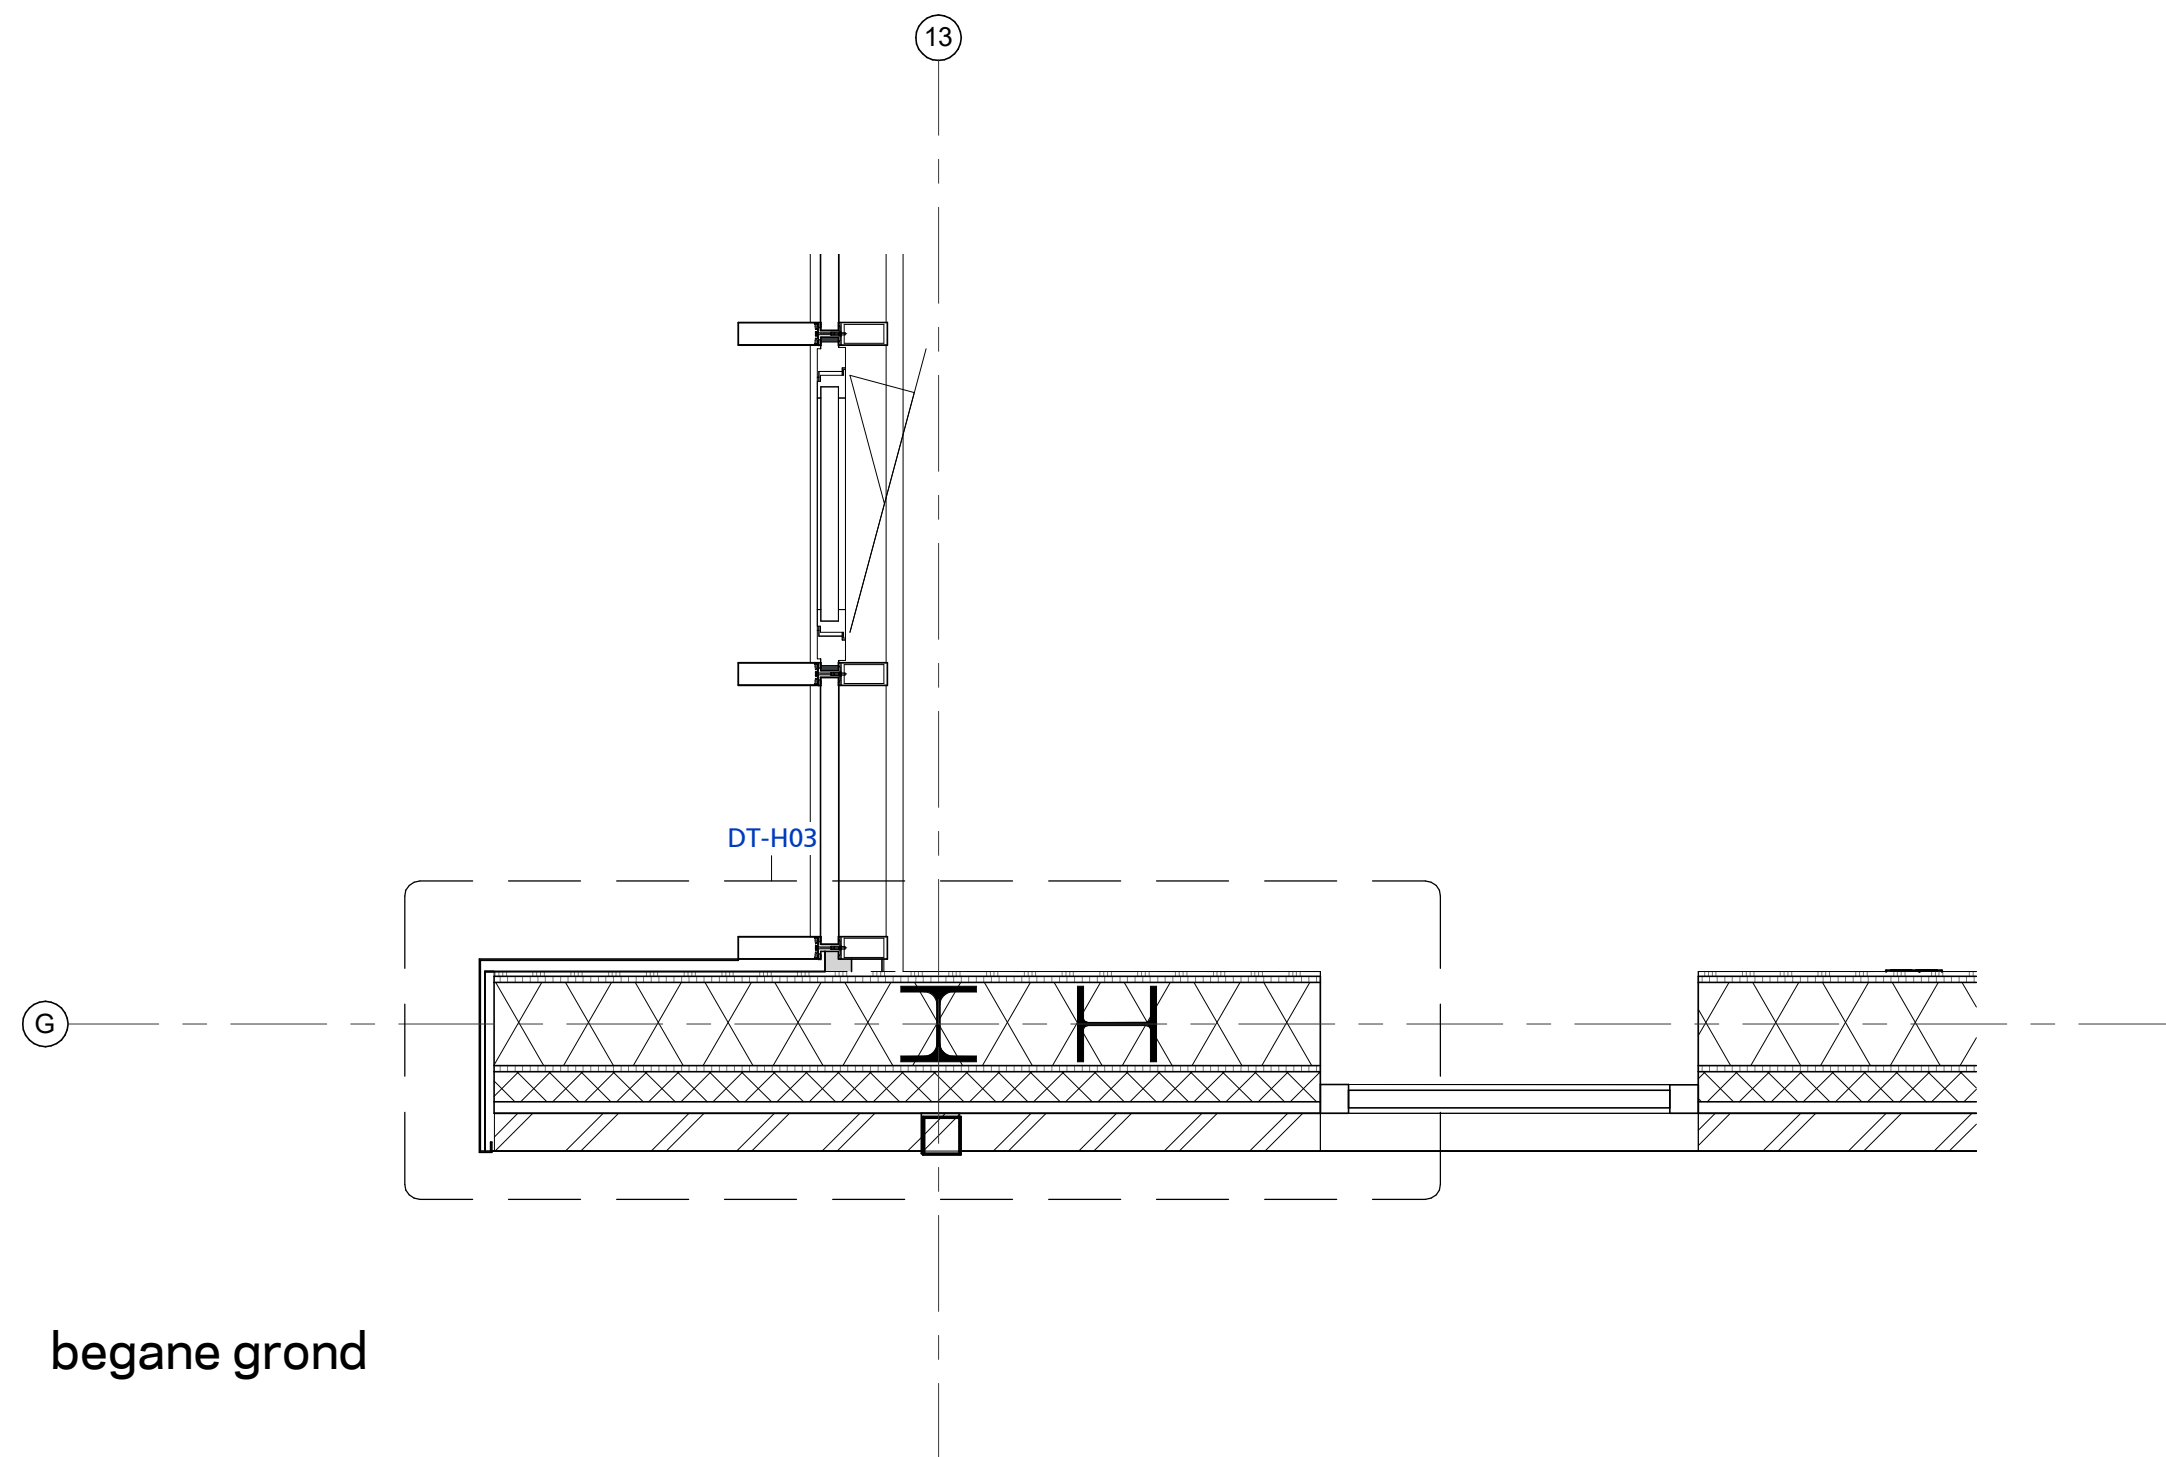

begane grond

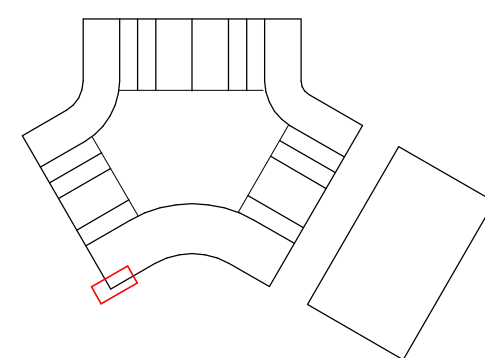

gevelfragment as 13 G
project: IKC de Tjalk Leyland
werk.nr.: 13.75_01
tek.nr.: 13-GV-02
datum: 22-09-2022
schaal: 1:20 A0
status: Definitief
revisie:
fase: Technisch Ontwerp

KRAAUVANGER