
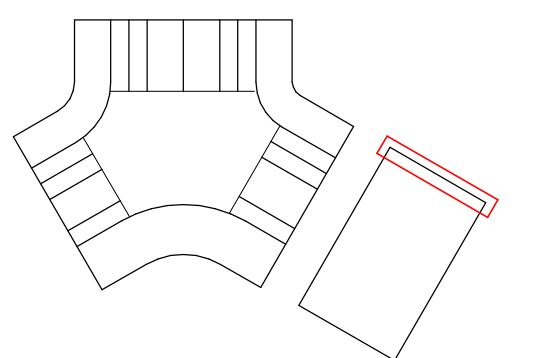
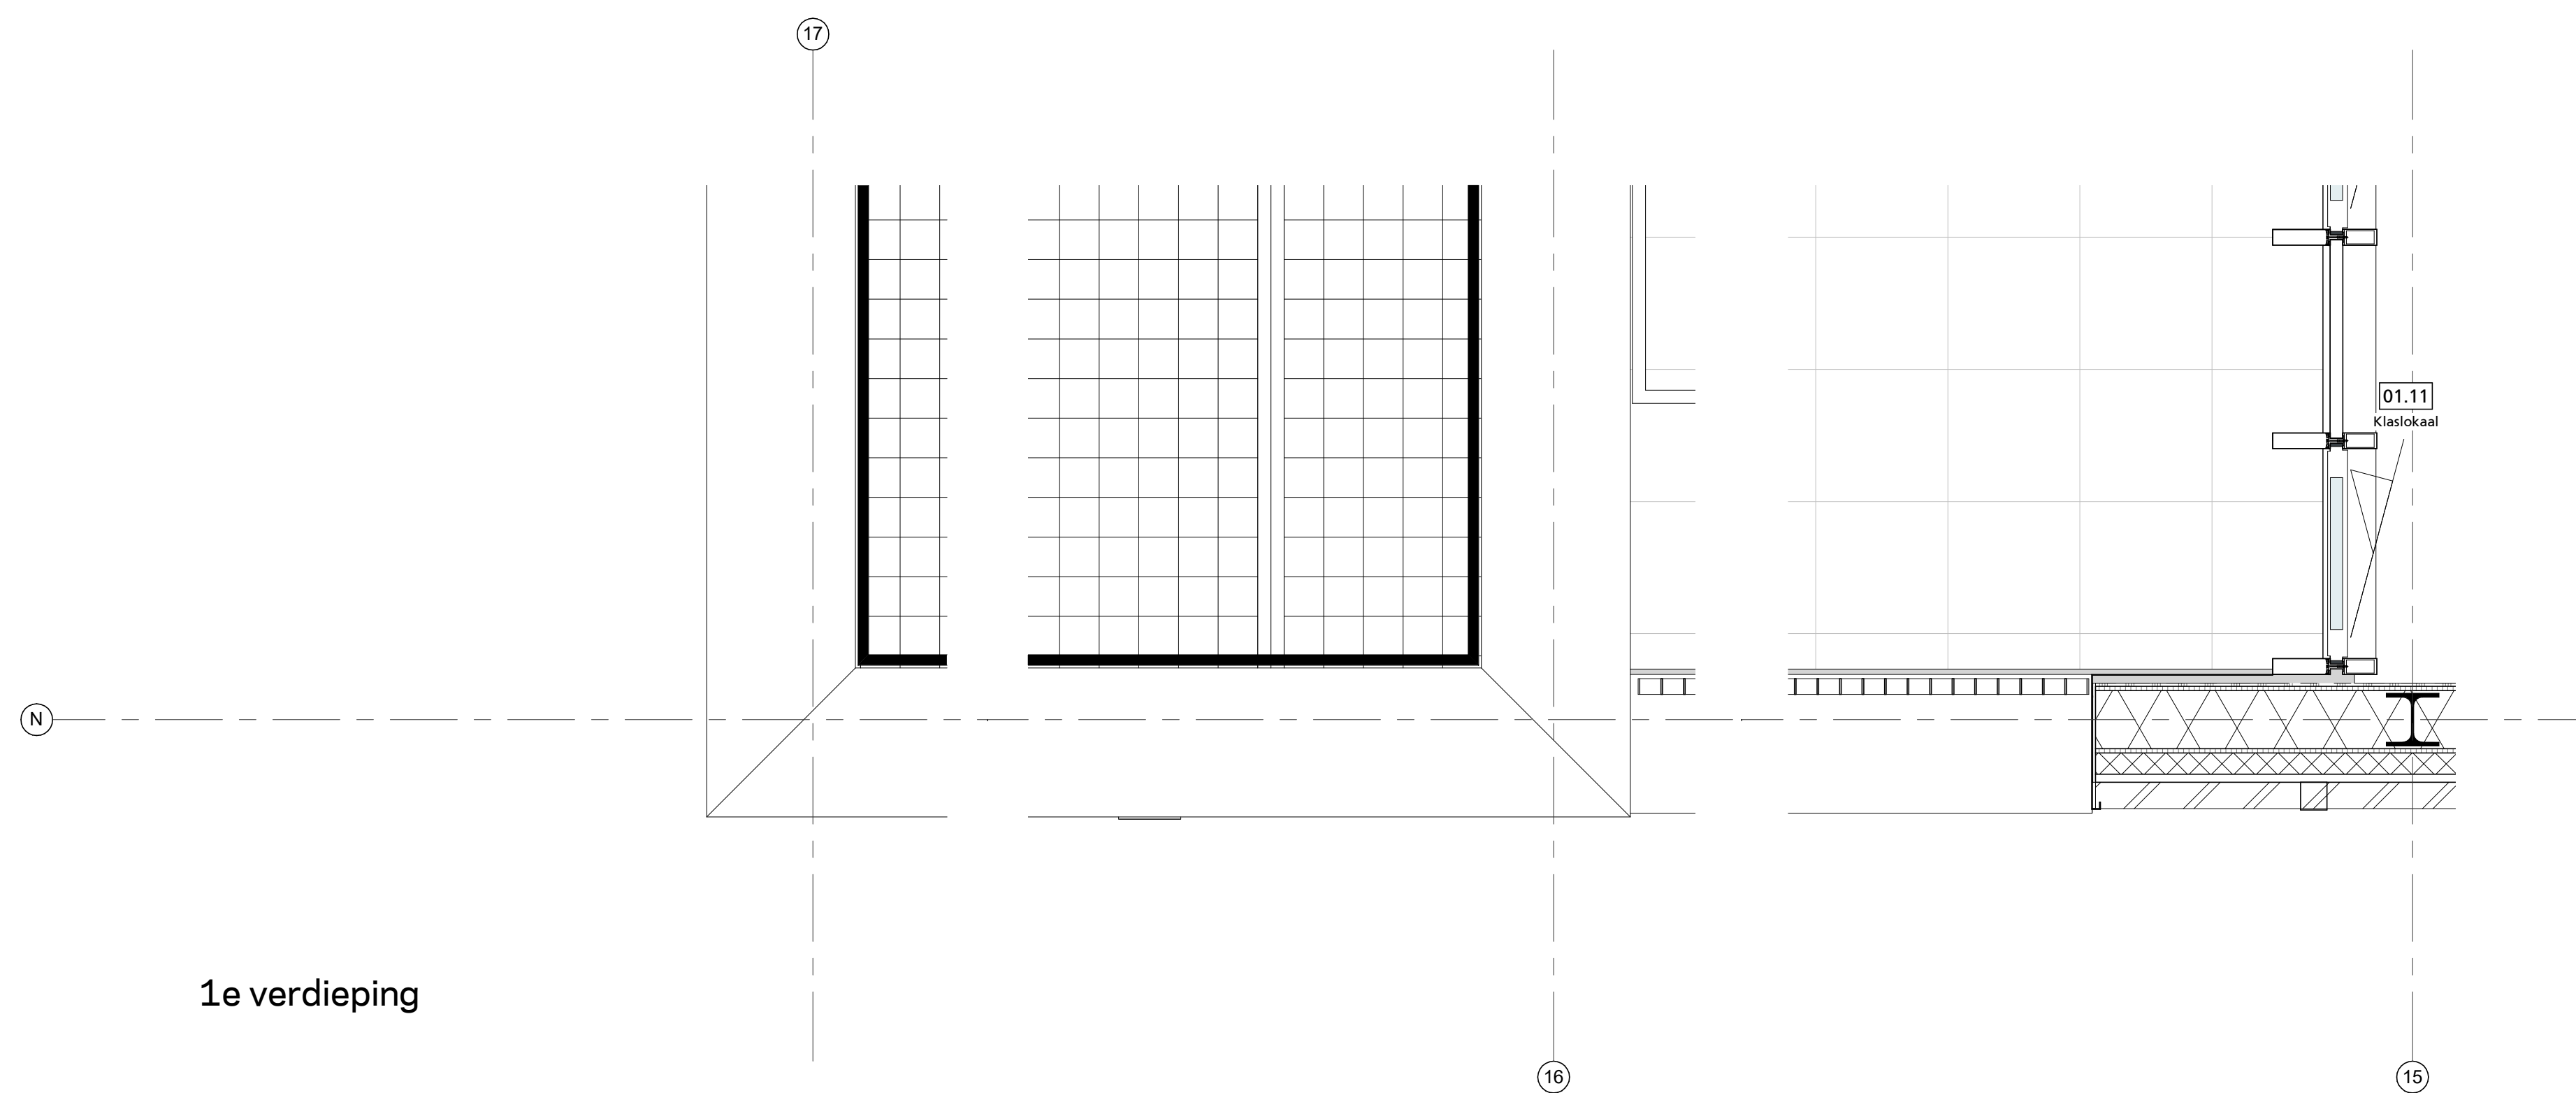
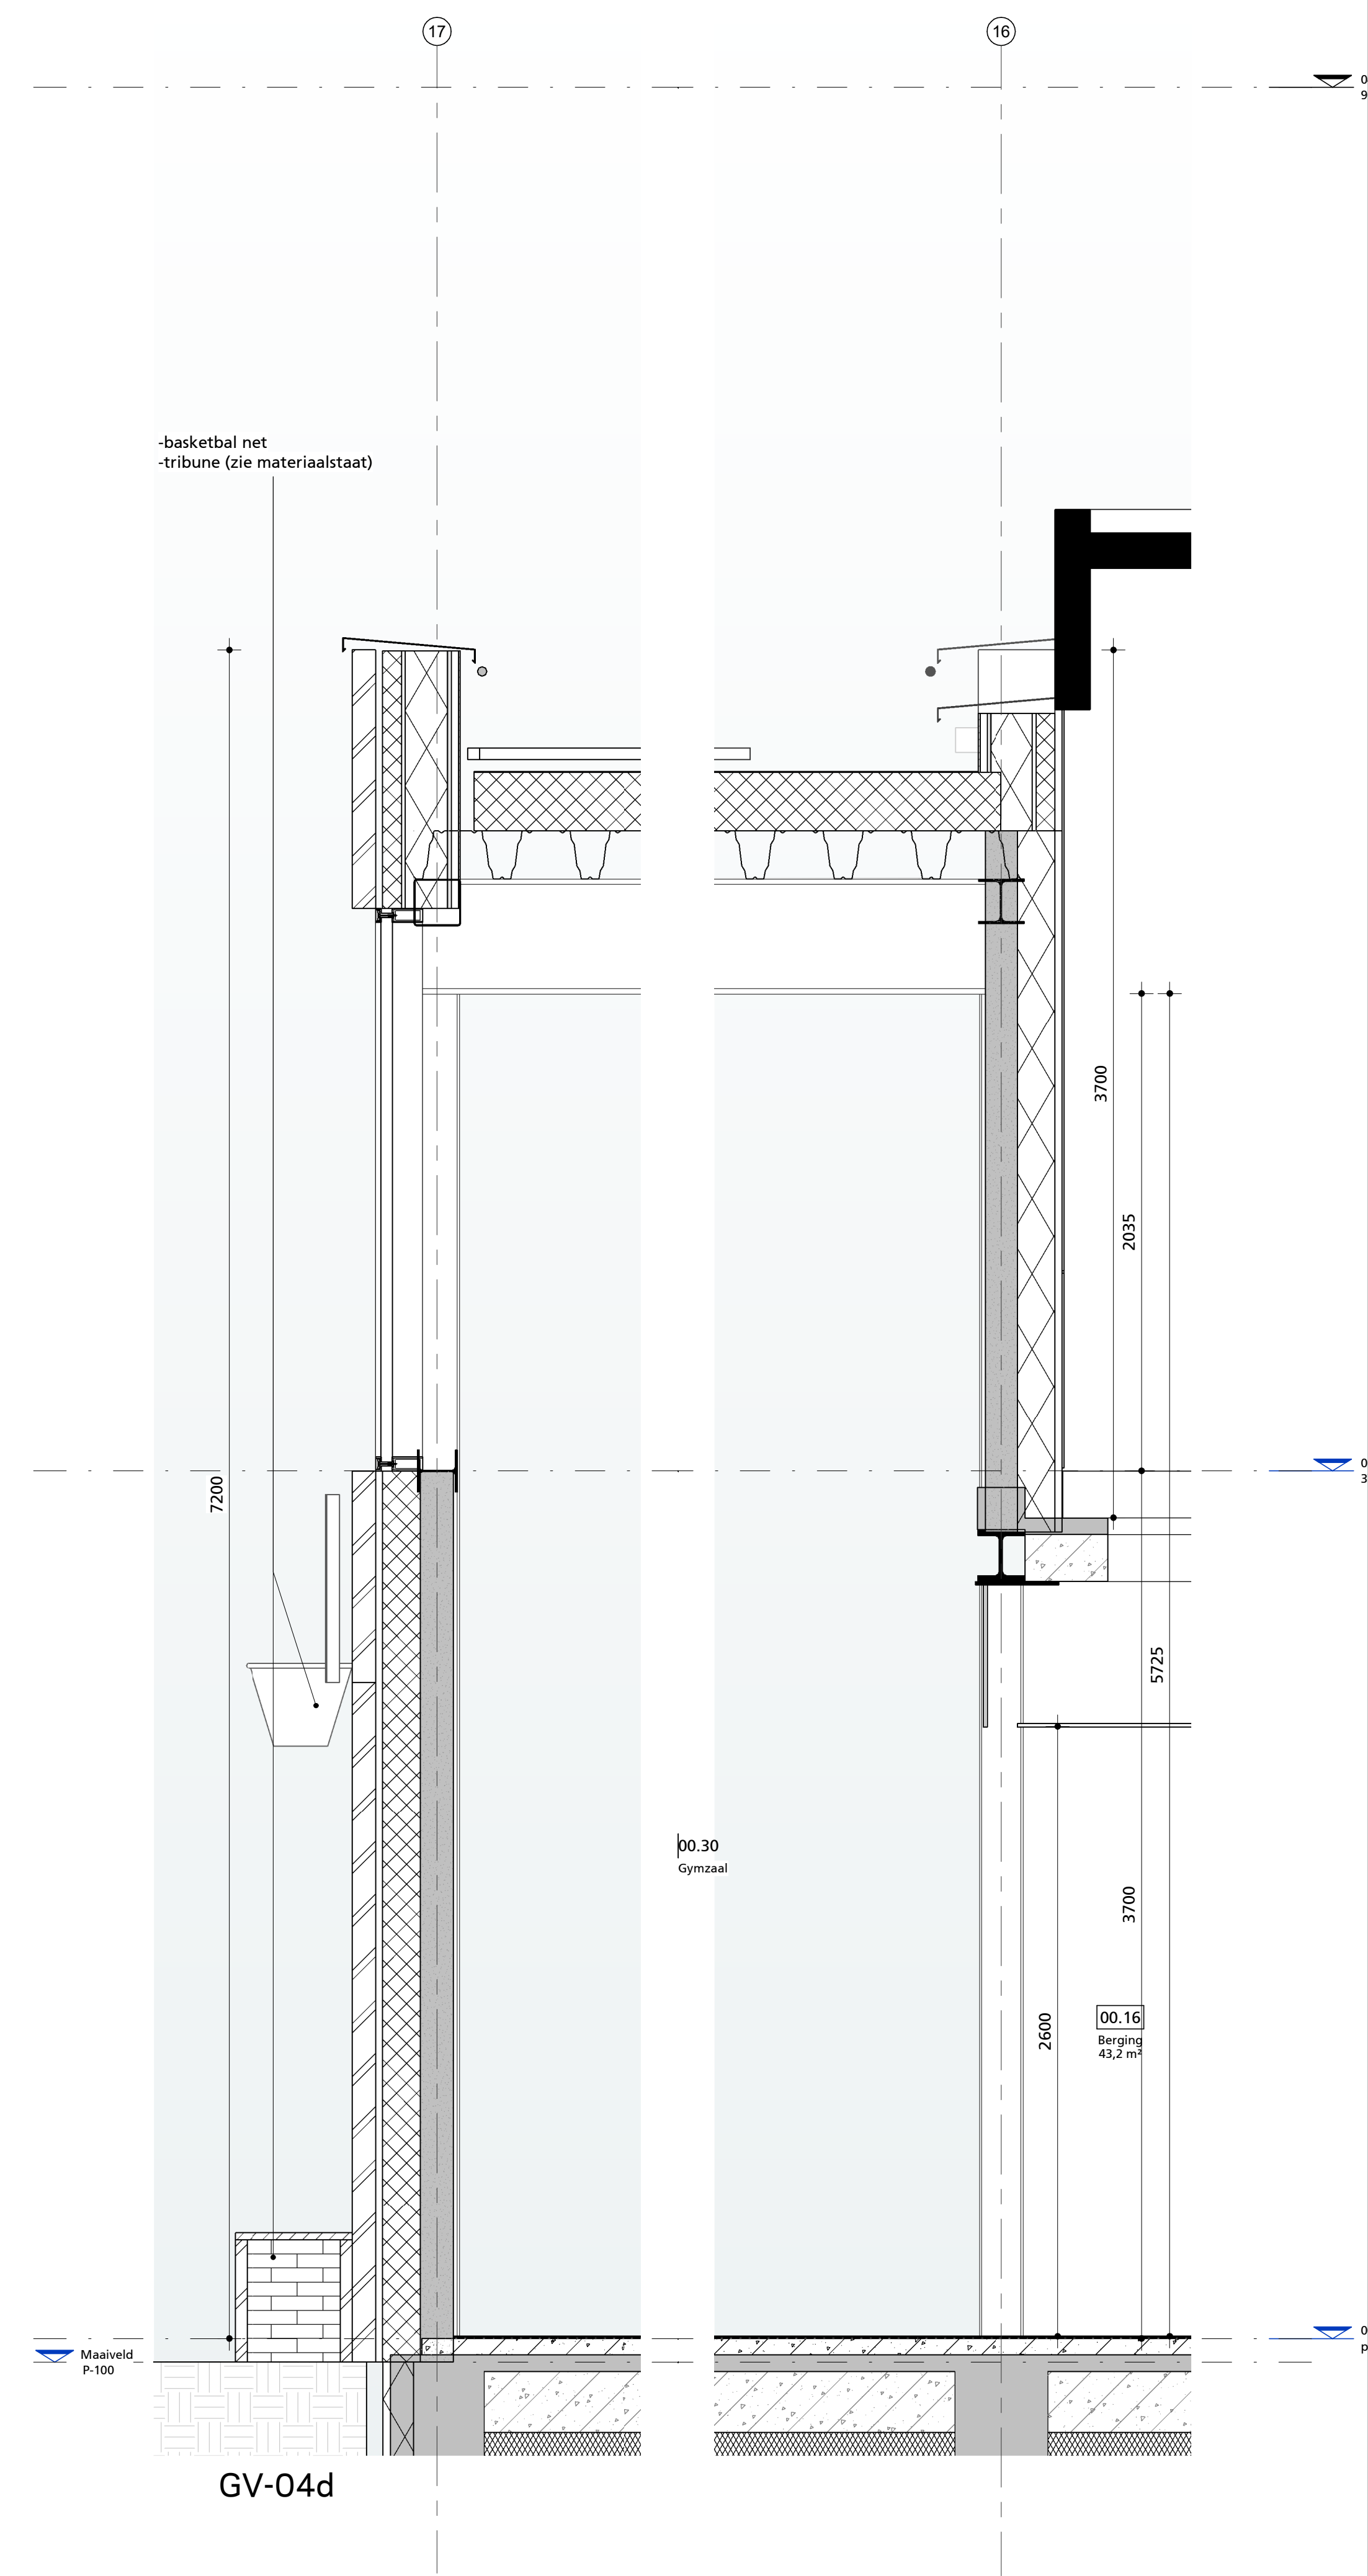
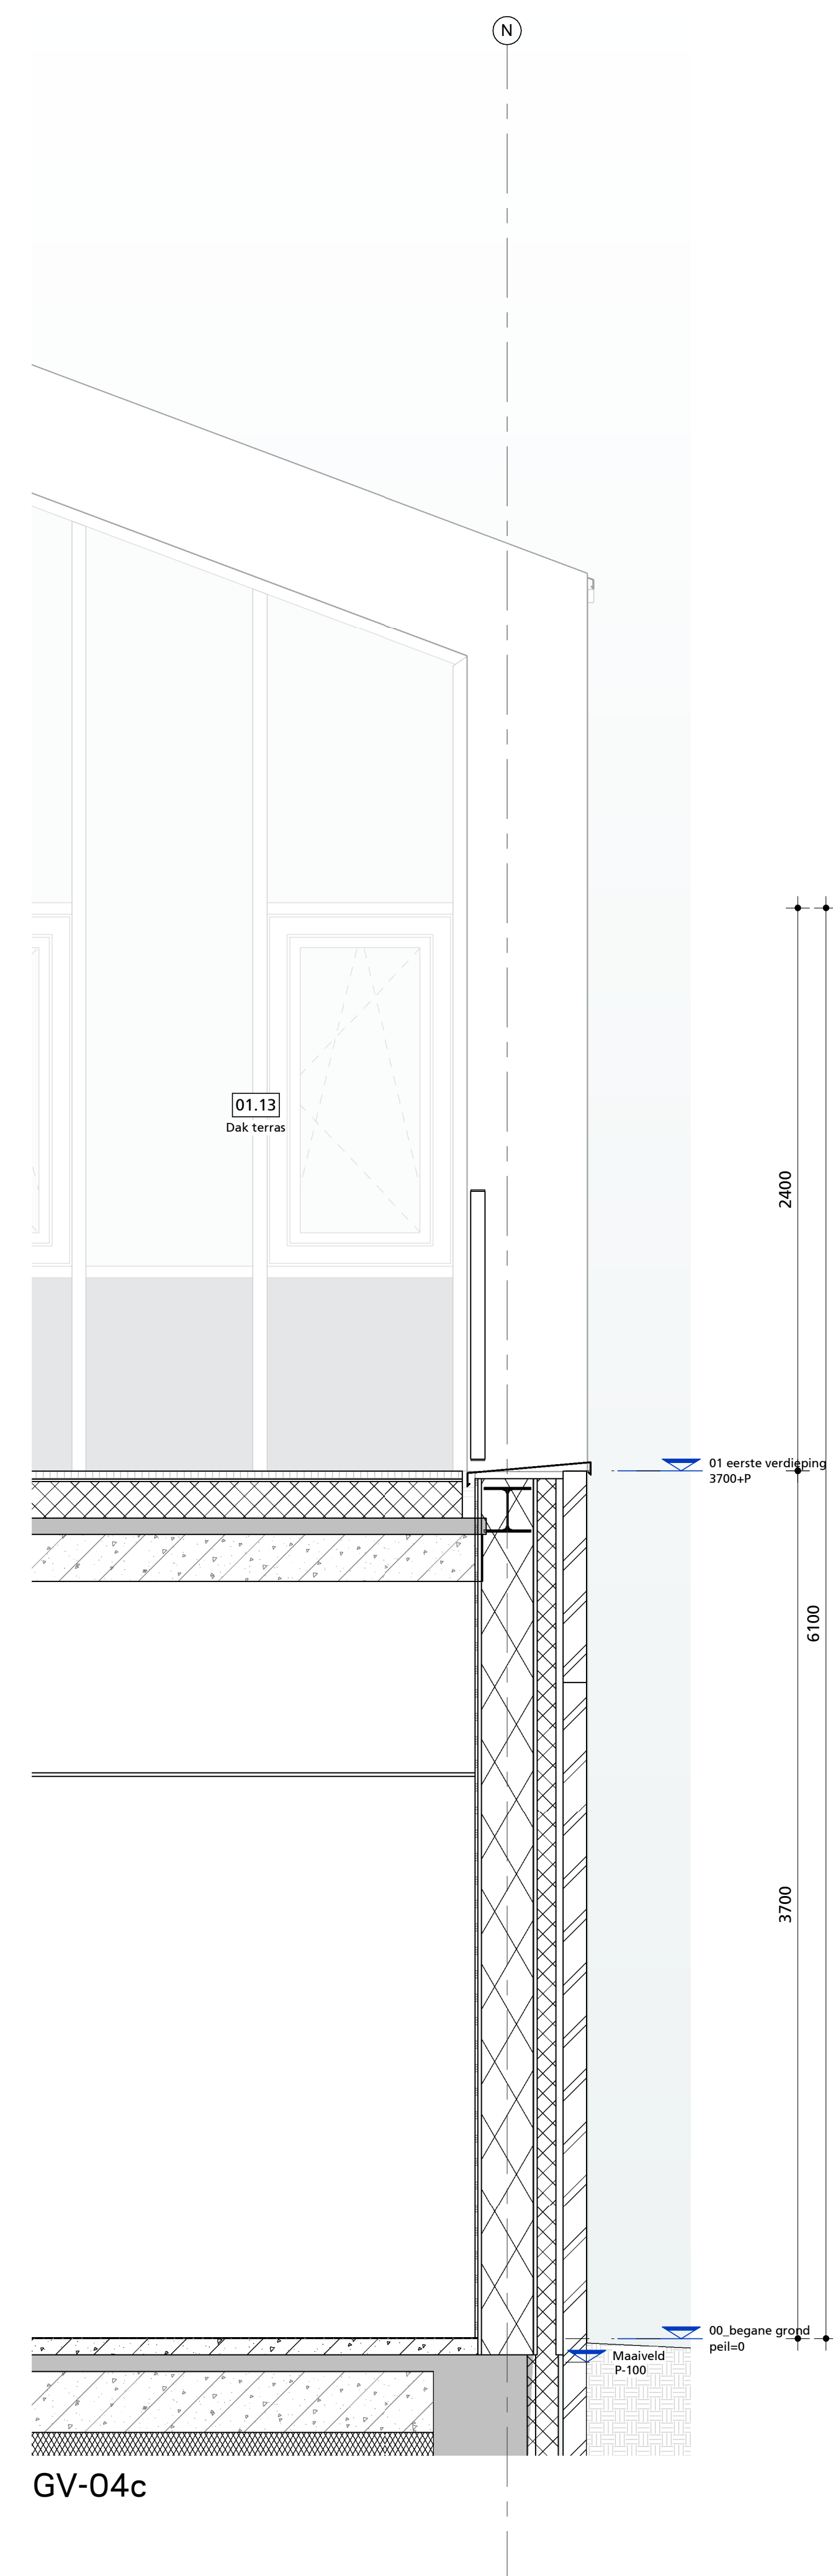
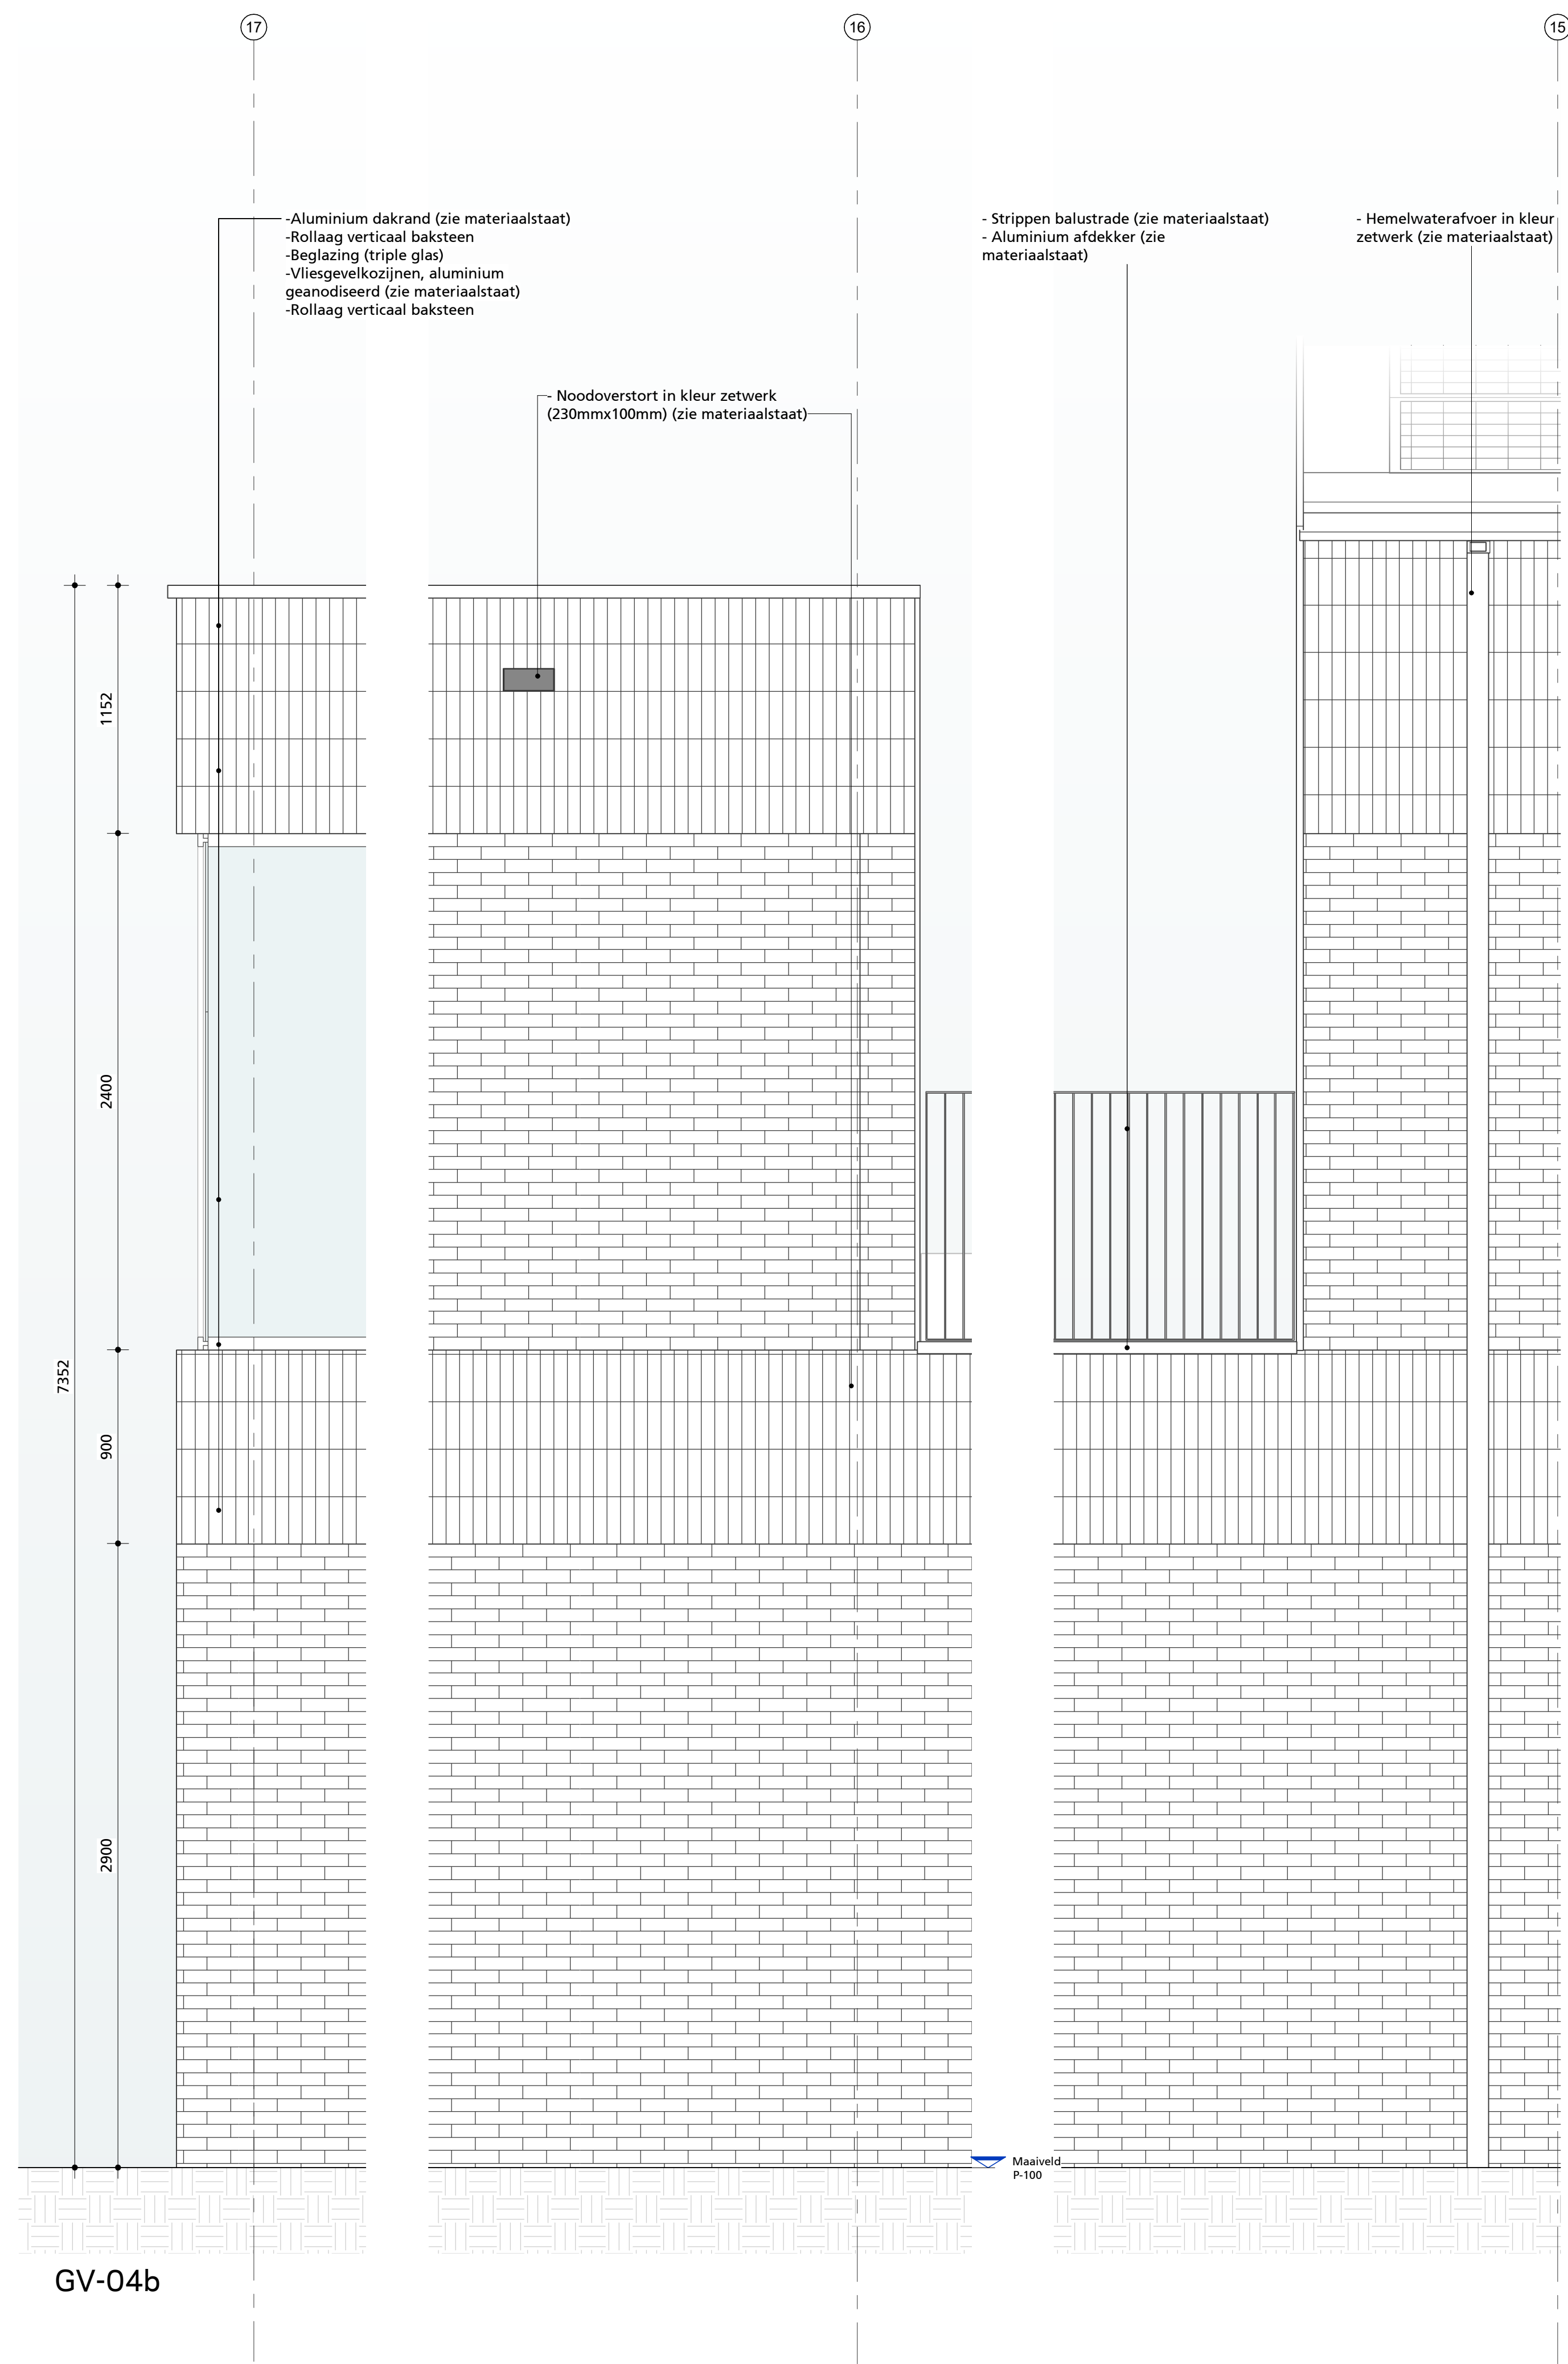


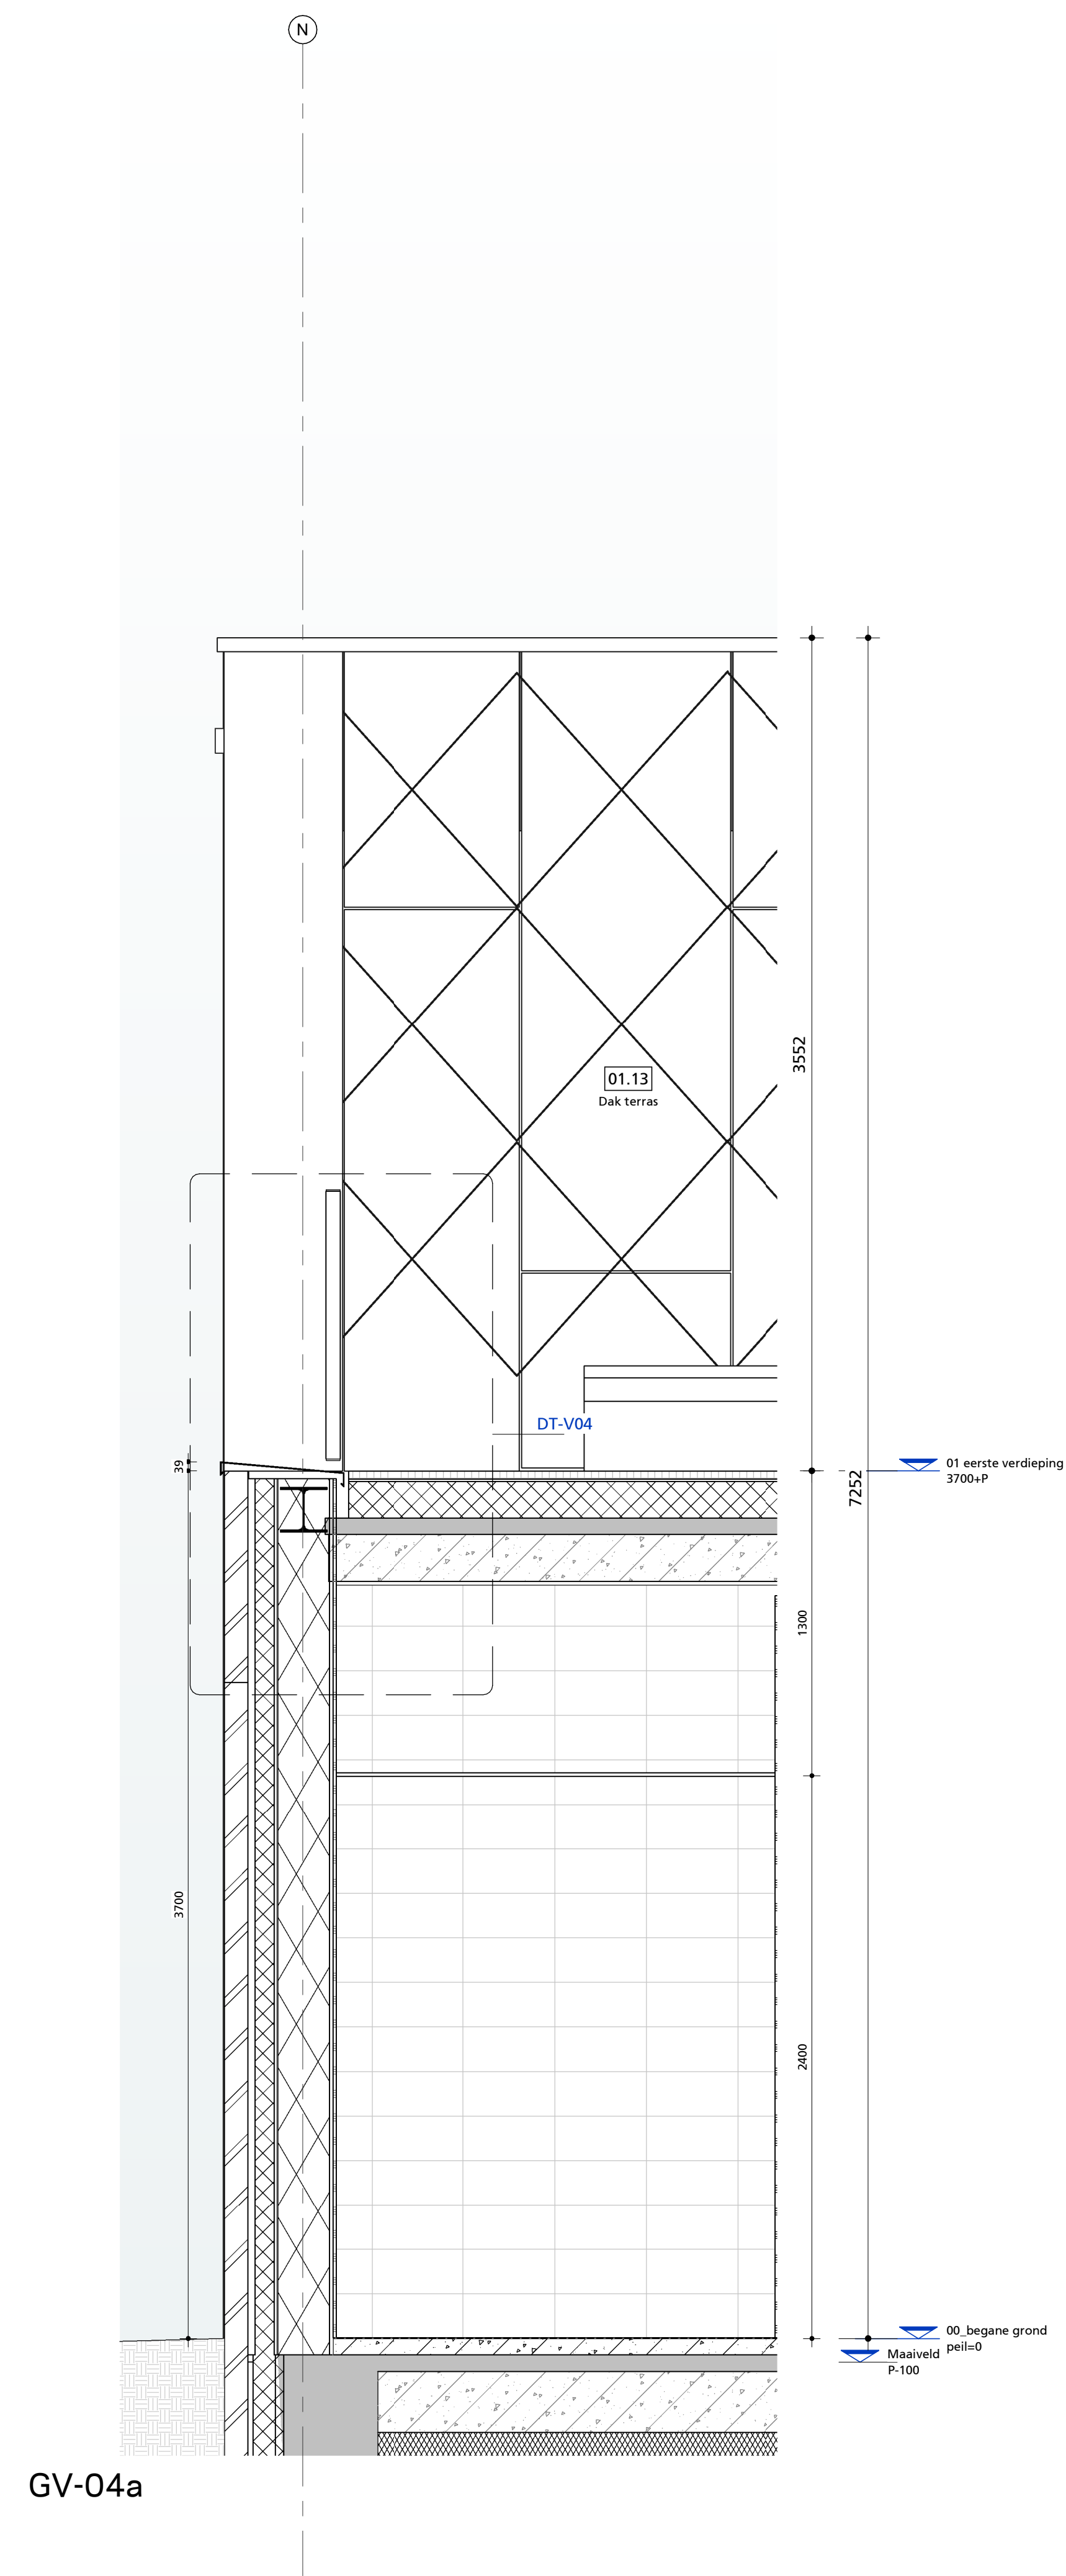

gevelfragment gymzaal
project: ICC de IJk Leijstad
werk.nr: 12.12.01
tek.nr: 10-GV-04
datum: 22-09-2022
schaal: 1:20 A0
status: Definitief
revisie:
fase: Technisch Ontwerp

KRAAUVANGER