

gebruiksfunctie


- bijeenkomstfunctie
- kantoorfunctie
- onderwijsfunctie
- overige gebruiksfunctie
- sportfunctie



Begane grond

gebruiksfunctie

- kantoorfunctie
- onderwijsfunctie
- overige gebruiksfunctie
- sportfunctie

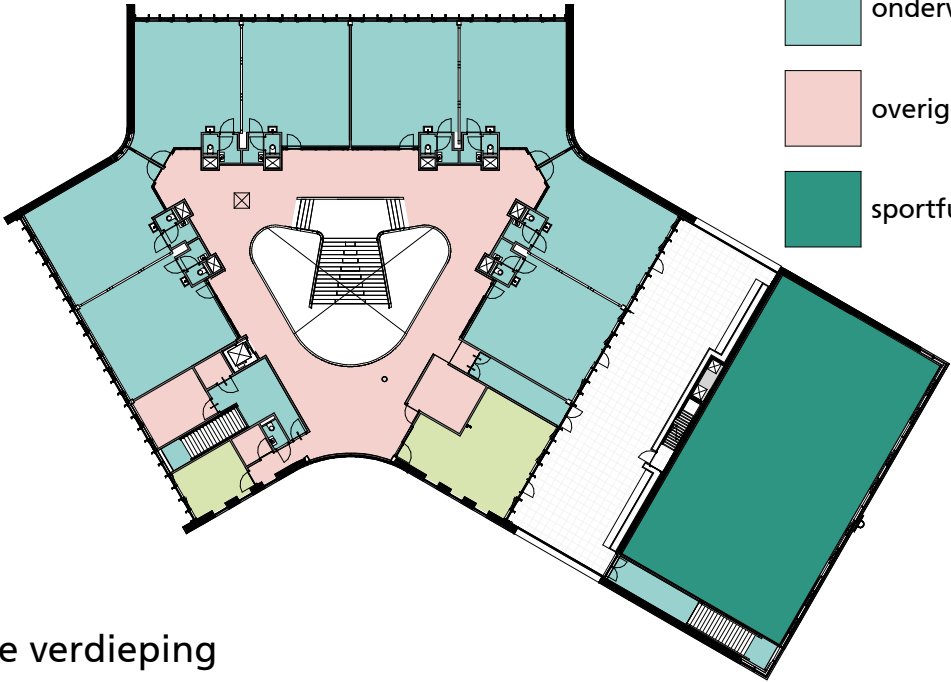

1ste verdieping

Toiletten gerealiseerd		
Verdieping	Type	aantal
00_begane grond	toilet hangend	11
01 eerste verdieping	toilet hangend	9
Totaal		20

Miva's gerealiseerd		
Verdieping	Type	aantal
00_begane grond	MIVA toilet	2
Totaal		2

Toiletten eis.
Het gebouw is berekend op een werkelijke bezetting van 350 personen.
De toiletten eis voor onderwijsfunctie is 1 op 30.
Er zijn 20 toiletten gerealiseerd waarmee hieraan wordt voldaan.

Gebruiksfuncties totaal (GB)

Gebruiksfunctie	Oppervlakte
bijeenkomstfunctie	304,2 m²
kantoorfunctie	112,8 m²
onderwijsfunctie	1269,0 m²
overige gebruiksfunctie	298,0 m²
sportfunctie	286,3 m²
	2270,4 m²